




VÝKRES TVARU - BLOKY 05\_6, 05\_7 A 05\_8  
PŮDORYS

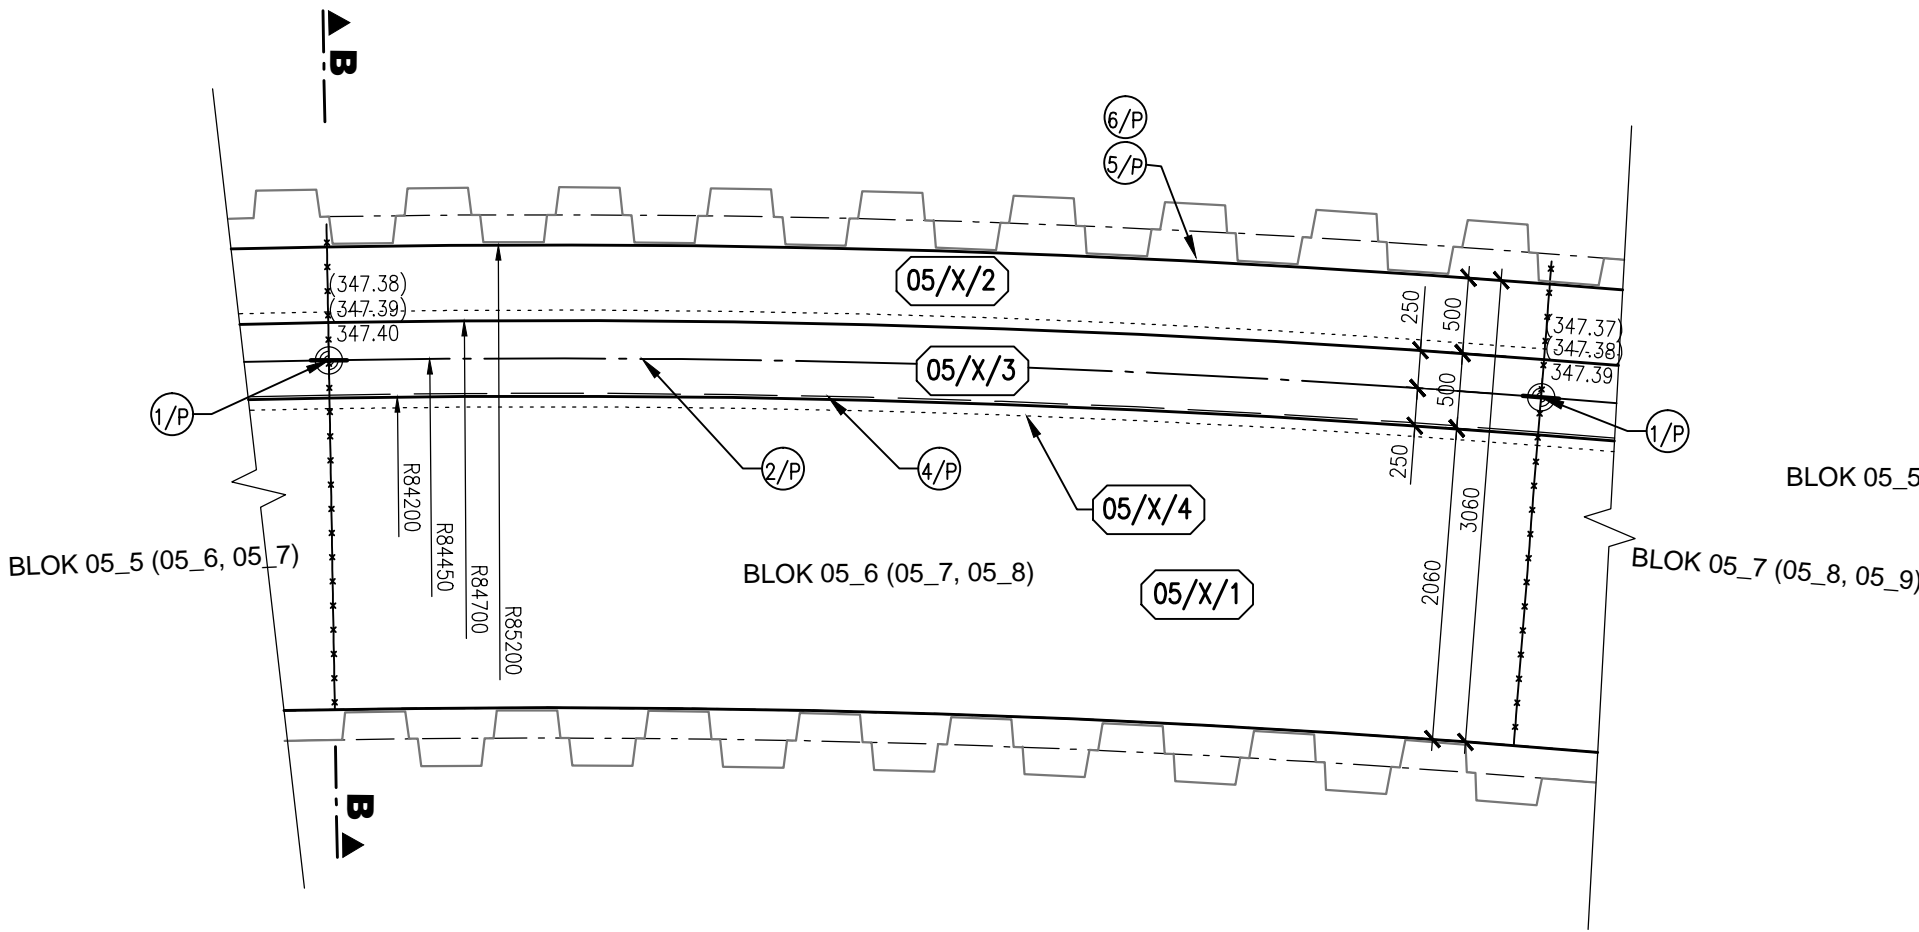

ŘEZ A-A

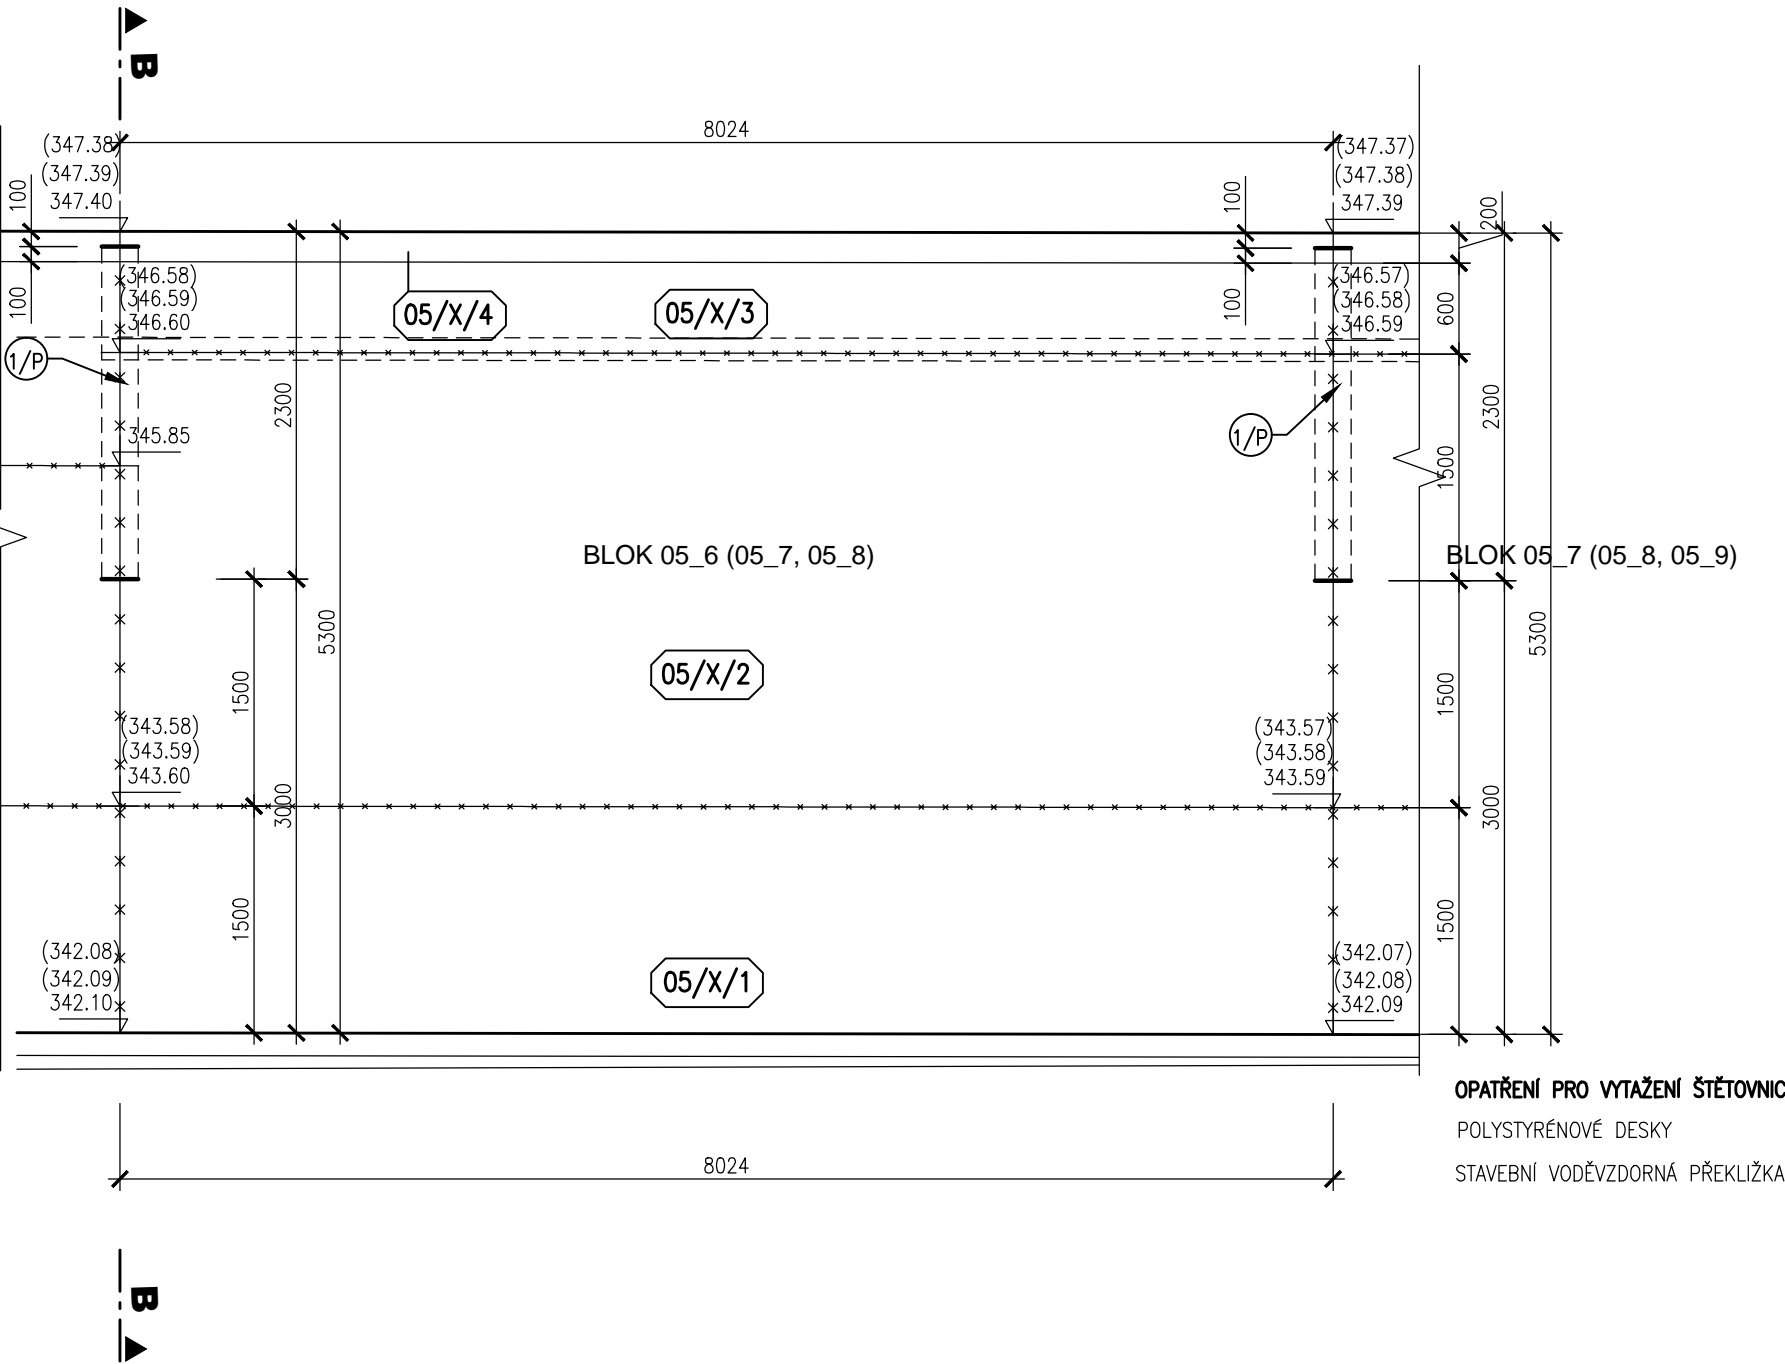

ŘEZ B-B

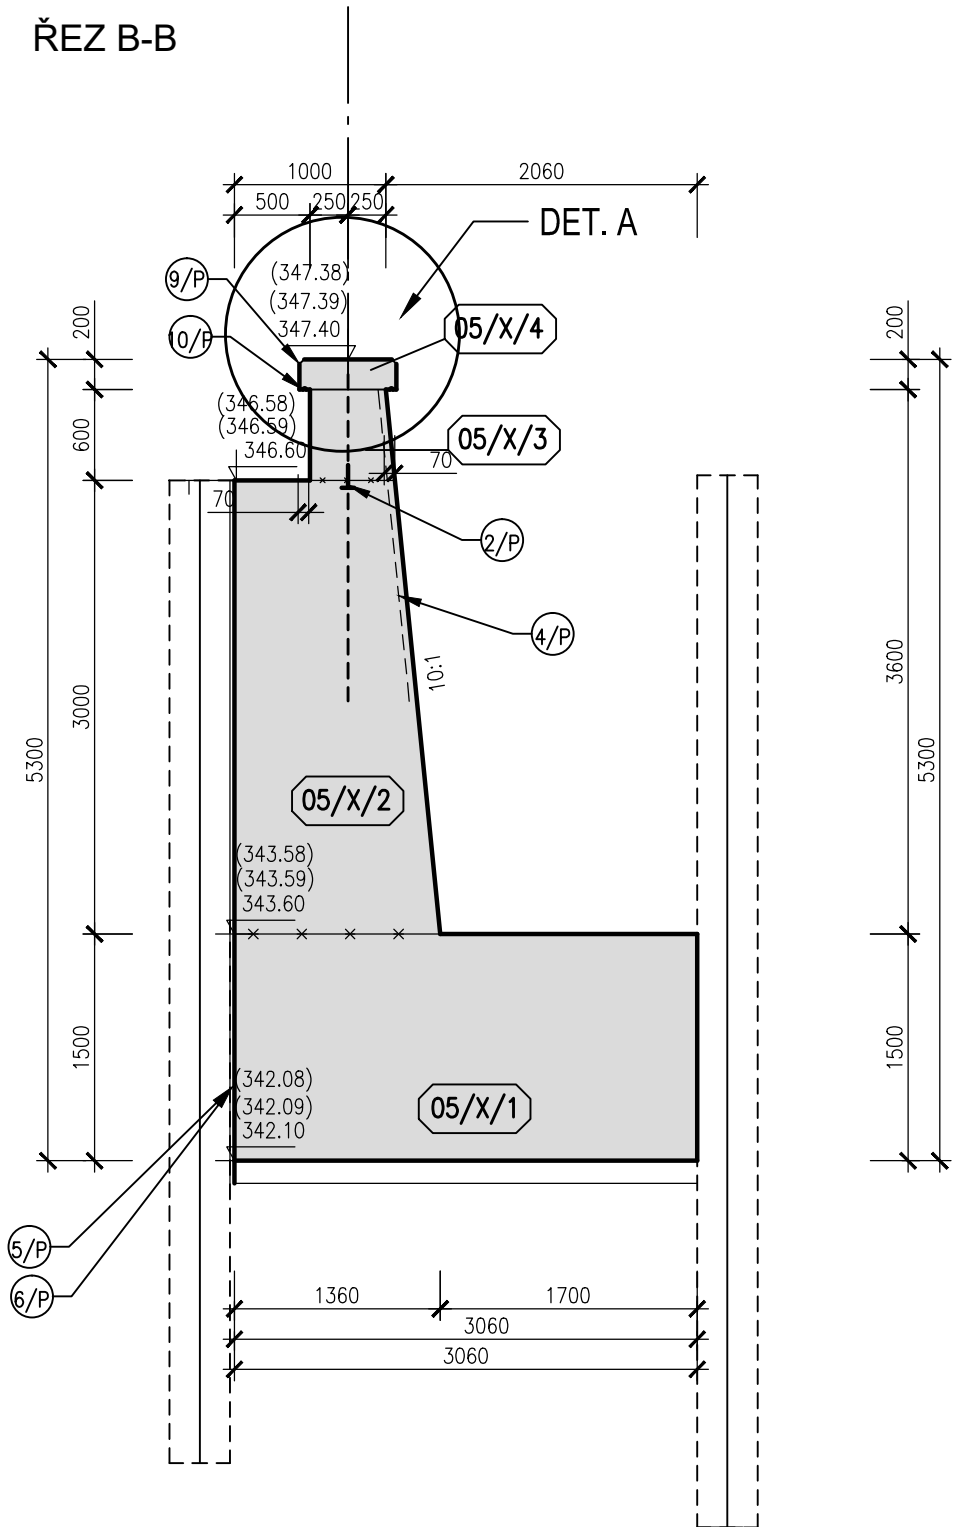

LEGENDA:

- 05/X/3 X ČÍSLO BLOKU (5/6/3, 05/7/3 ,05/8/3)
- 347.41 VÝŠKOVÁ KÓTA BLOKU 05\_6
- (347.39) VÝŠKOVÁ KÓTA BLOKU 05\_7 , 8

POZNÁMKA:

1. DETAIL A VIZ PŘÍLOHA 05\_3.6.3
2. DETAIL OPATŘENÍ PRO VYTAŽENÍ ŠTĚTOVNIC VIZ PŘÍLOHA 05\_3.6.3

BETON C30/37 XC4 XF3 XA1

KRYTÍ VÝZTUŽE 50 mm

**AQUATIS**

AQUATIS a.s. Botanická 834/56, 602 00 Brno		Tel: +420 541 554 111 Fax: +420 541 211 205		E-mail: info@aquatis.cz http://www.aquatis.cz	
Zodpovědný projektant ING. DANIEL BRÁZDA		Hlavní inženýr projektu ING. DANIEL BRÁZDA		Vedoucí střediska ING. JŘÍ ŠVANCARA	
Výpracoval BARBORA GAJOVÁ		Kontroloval ING. TOMÁŠ OHERA		Zákazkové číslo 121095A	
Datum ČERVEN, 2022		Stupeň dokumentace DPS		Název souboru 05_4_5_BL_6_7_8.dwg	

Akce

**02.060-OPATŘENÍ V ÚSEKU BRANTICE, OHO,  
DÍLČÍ STAVBA 02.061  
JEZ BRANTICE, STAVBA Č. 5882  
SO 05 ÚPRAVA KORYTA**

Příloha

**VÝKRES TVARU - BLOKY 05\_6, 05\_7, 05\_8**

Měřítko

**1 : 50**

Číslo přílohy

**05\_4.5**

Ověřeno

POVODÍ ODRY, státní podnik