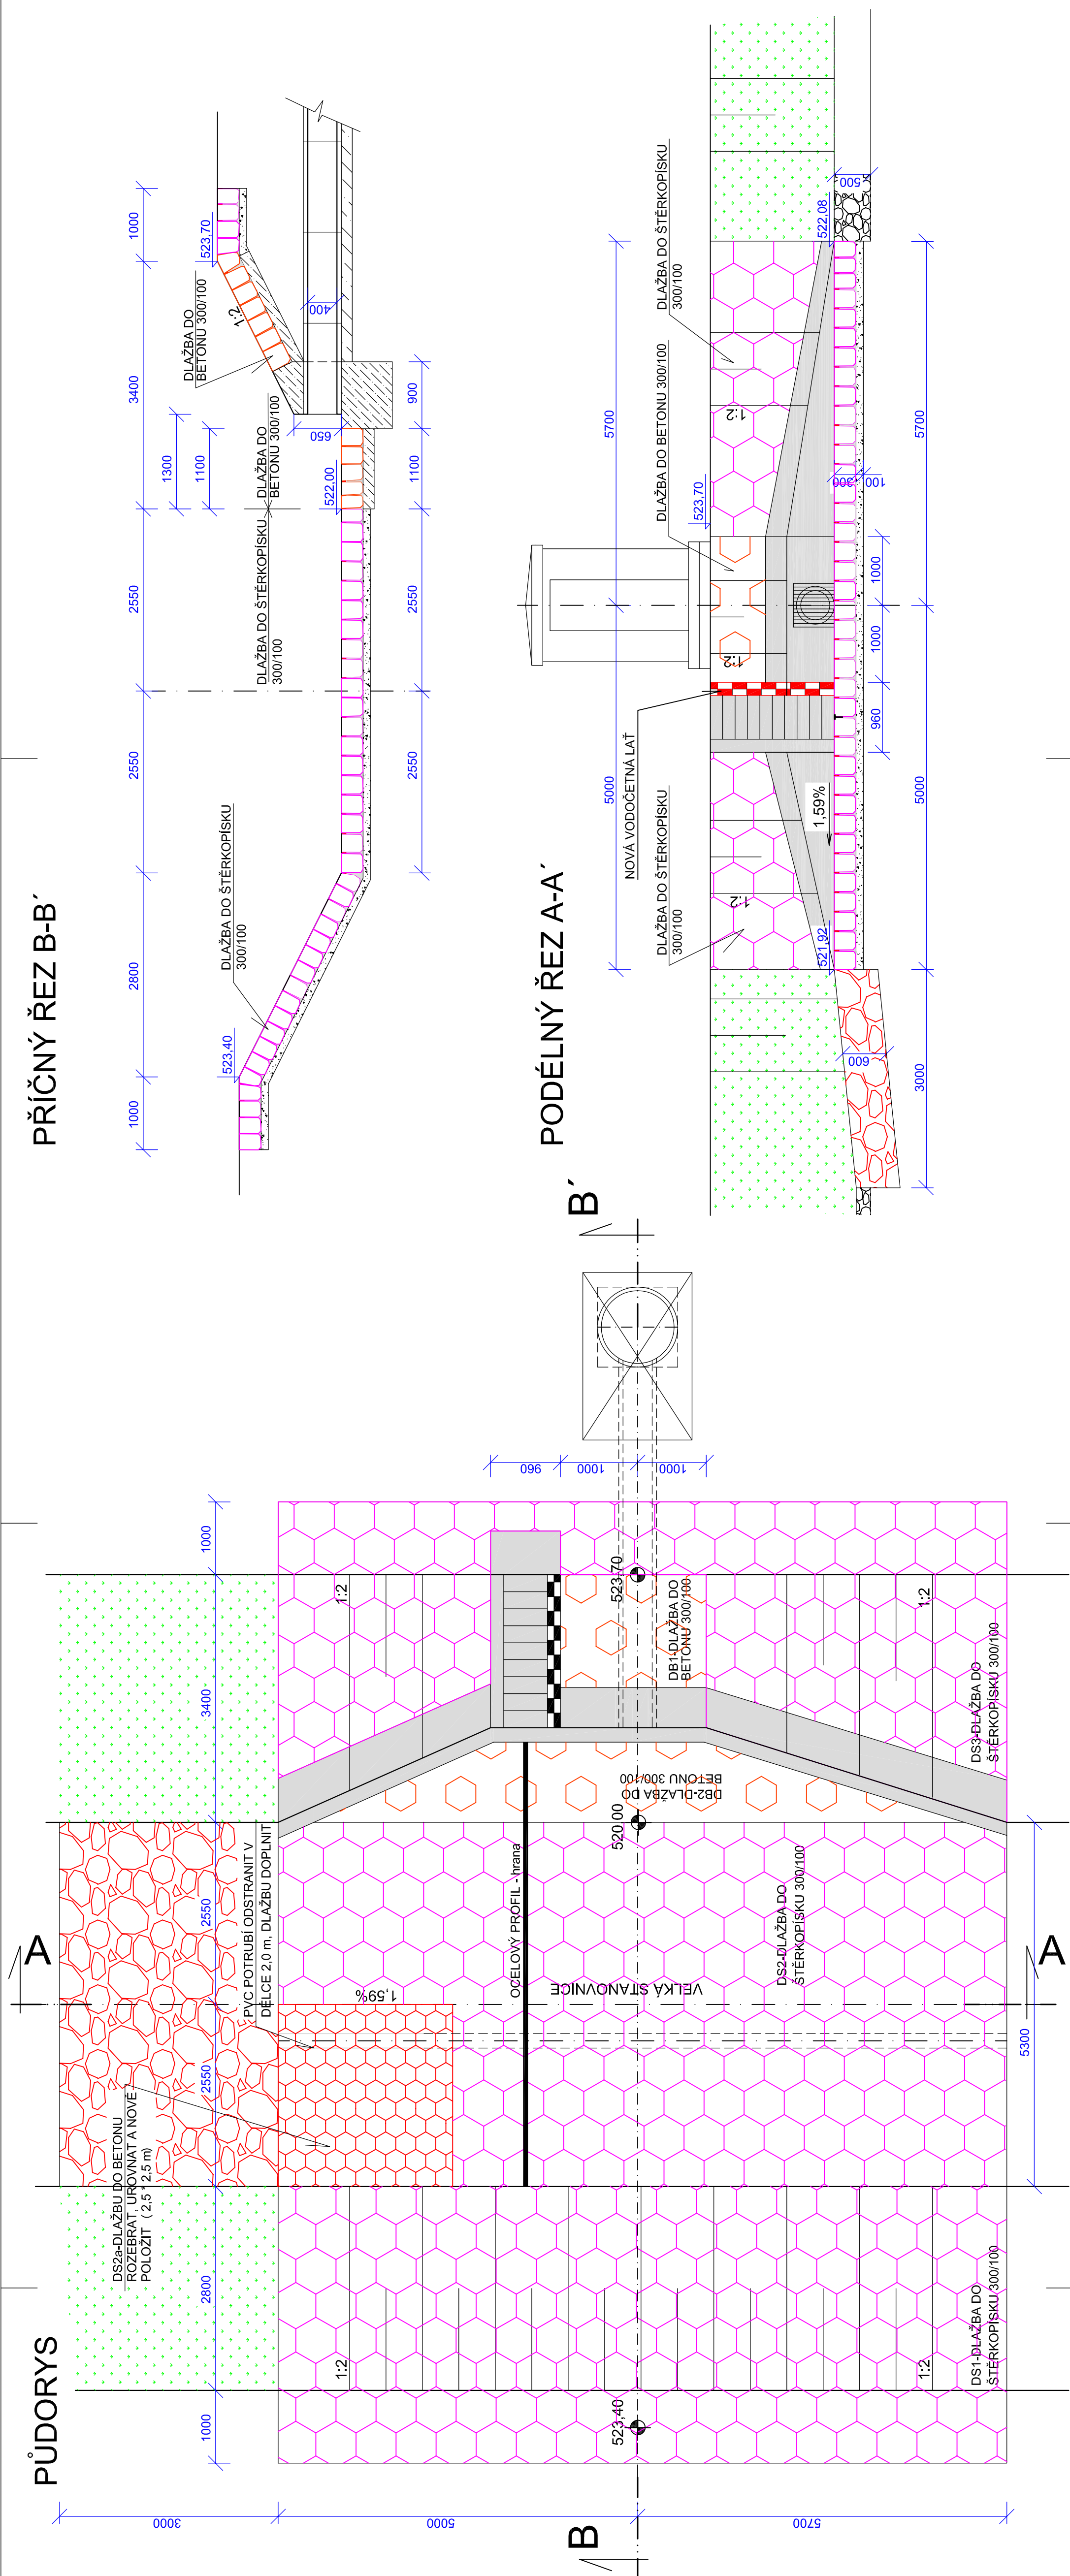




 
 
 



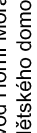
PŮDORYS

PŘÍČNÝ ŘEZ B-B'



LEGENDA:

- | | |
|---|--|
|  | STÁV. DLAŽBA DO BETONU - vysekat spáry na hl. 7 cm - 20% plochy |
|  | STÁV. DLAŽBA DO ŠTĚRKOPISKU - vysekat spáry na hl. 7 cm - 35 % plochy |
|  | NOVÁ DLAŽBA DO BETONU - stávající rozebrat, odstranit potrubí PVC, novou položit |
|  | BETONOVÁ ŽEĎ - opravit praskliny, případně menší kaverny |
|  | STÁVAJÍCÍ ŠTĚRKOPISKOVÝ PODSYP - tl. 100mm |
|  | STÁVAJÍCÍ ZATRAVNĚNÝ POVRCH |
|  | ZÁHOZ LK 200-500 kg (stávající převrnat a doplnit 50% nového kamene) |
|  | STÁVAJÍCÍ OPEVNĚNÍ DNA NAD I POD STUPNĚM |

VYPRACOVAL Ing. Miroslav Kauer	ZODP. PROJEKTANT Ing. Miroslav Kauer	KONTROLOVAL Martin Plachý	 Povodí MORAVY Povodí Moravy, s.p. Závod Horní Morava U děsíského domova 263 772 11 Olomouc
KRAJ: Zlínský	K.Ú.: Karolínka		
INVESTOR: Povodí Moravy, s.p., Dřevařská 11, 602 00 Brno			
NÁZEV AKCE:			
VD Karolínka - oprava dlažeb a vývaru u LG D. SO2 - Limnigraf na Velké Stanovici			
Půdorys a řezy limnigrafem			MĚŘÍTKO 1:50 Č. KOPIE