



PŮDORYS

M 1:50

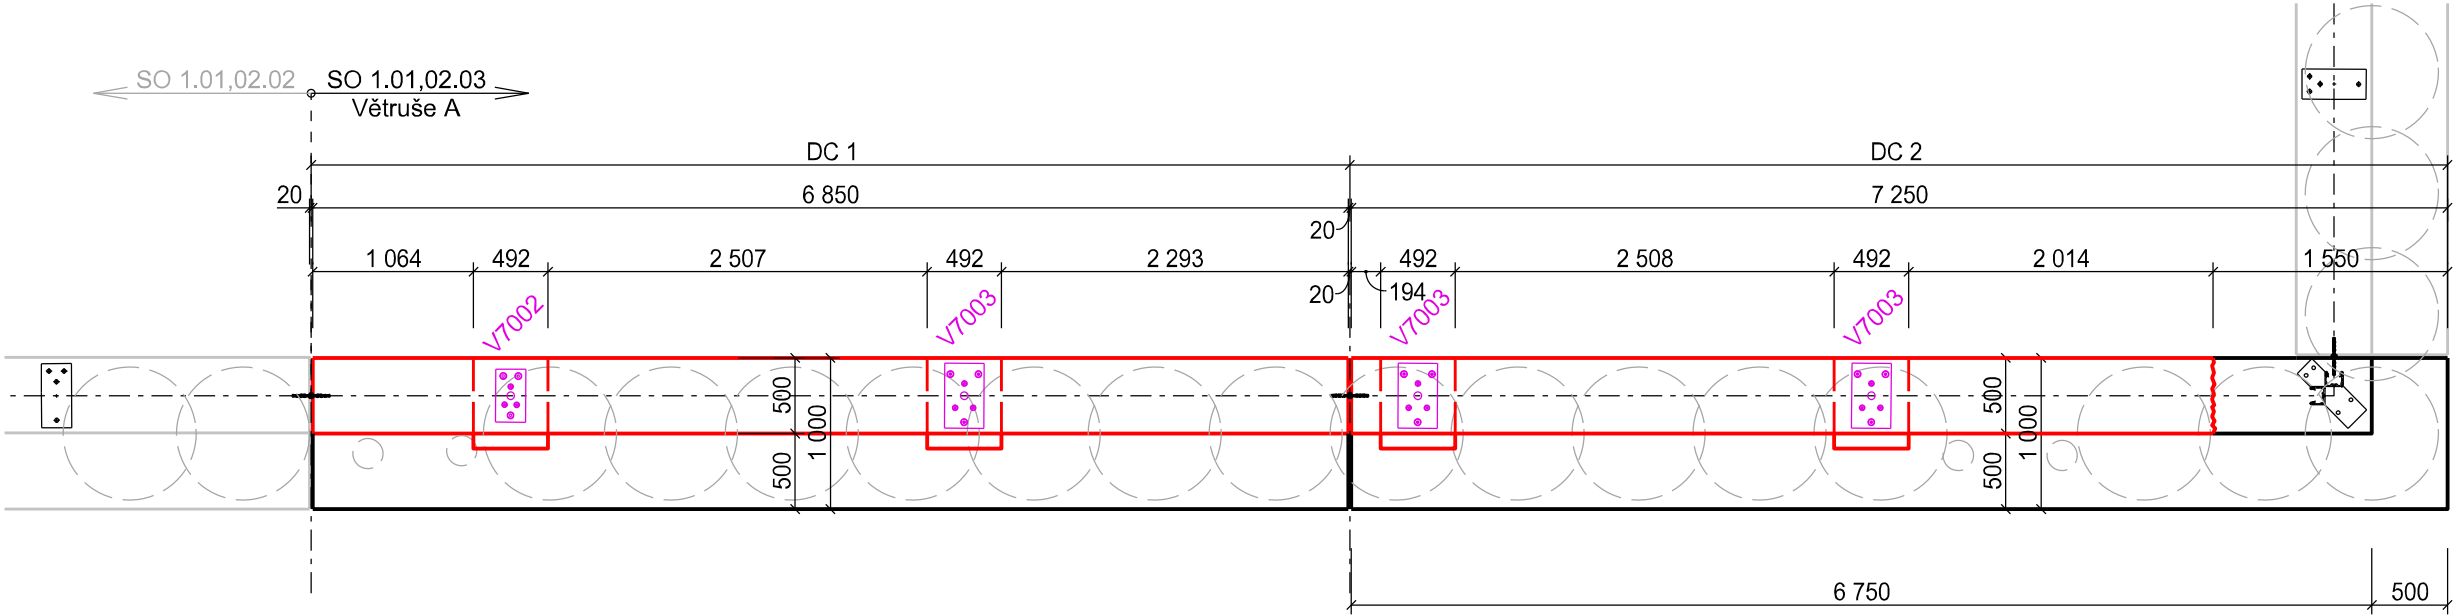


PODÉLNÝ ŘEZ

M 1:50

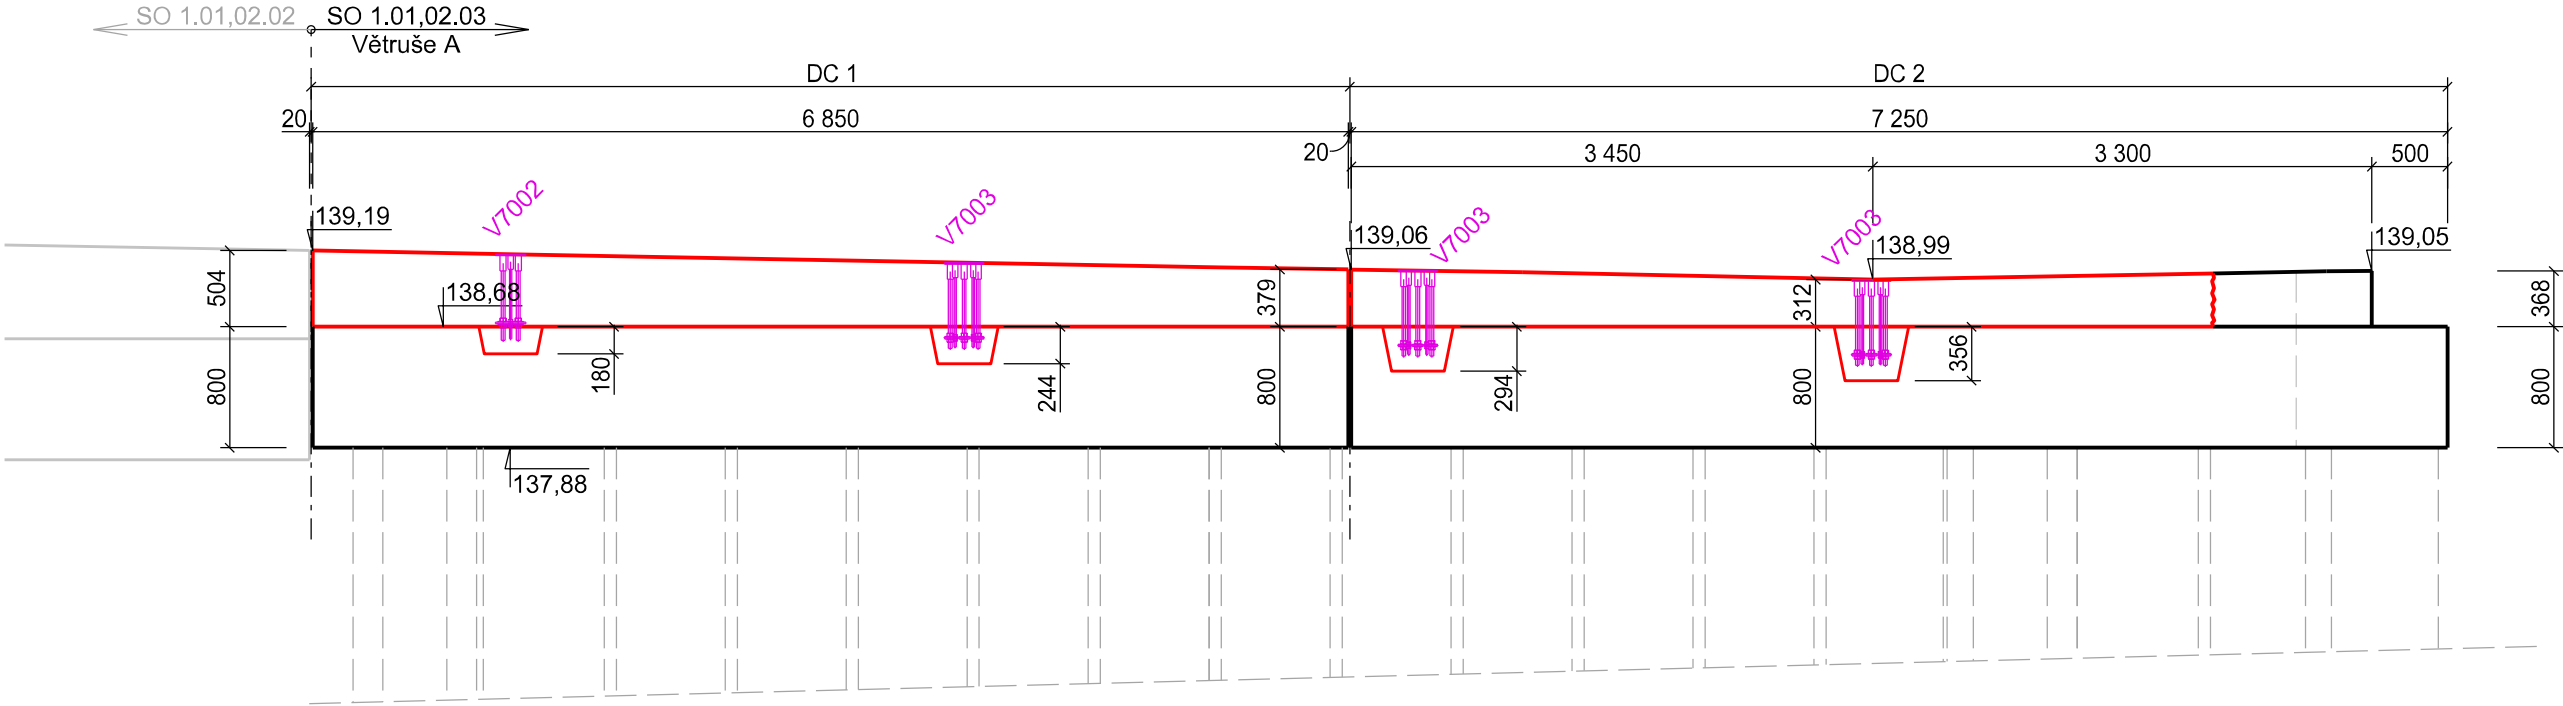

PŘÍČNÝ ŘEZ

M 1:50

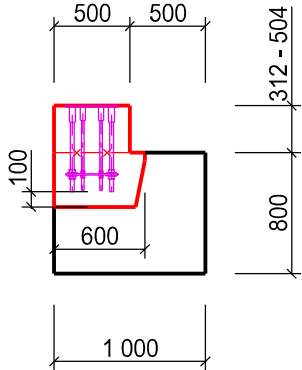

MATERIÁL:
OCEL: B500B
BETON: C30/37 - XF4, XM3, XD3, Dmax 22
KRYTÍ: min. 50 mm

AZ CONSULT, spol. s r. o.

Číslo zakázky.....22/186
Výrobek uvolněn k použití

Datum.....III.2023③

Odpov. proj.: Ing. Martin Komín		<div><div>AZCONSULT®</div><div>spol. s r. o.</div><div>Klíšská 12, 400 01 Ústí nad Labem</div><div>Tel.: 475 669 211, 475 669 223</div><div>Tel/fax.: 475 669 214</div><div>E-mail: azconsult@azconsult.cz</div><div>ČSN EN ISO 9001</div></div>	
Vypracoval: Ing. Petr Vít			
Kontroloval: Ing. Jakub Šíma			
Kraj: Ústecký	Místo: Ústí nad Labem		
Objednatel: Povodí Labe s.p., Víta Nejedlého 951/8, 500 03 Hradec Králové			
Akce: PPO Ústí nad Labem - LB, rekonstrukce dosedacích prahů a kotevních patek MPPZ		Zn. souboru: ...	
Objekt: SO 1.01,02.03 - Větruše A	Výkres: Výkres tvaru	Stupeň: DSJ	Formát: 3 x A4
		Č. zak.: 22/186	Č. paré :
		Datum: III.2023	
		Měřítko: 1:50	Č. přílohy: D.1.3
DOKUMENTACI LZE UŽÍVAT POUZE VE SMYSLU PŘÍSLUŠNÉ SMLOUVY O DÍLO. KOPÍROVÁNÍ A ROZŠÍŘOVÁNÍ POUZE PO PŘEDCHOZÍM SOUHLASU AZ CONSULT spol. s r. o.			