


36 | SITUACE KÁCEN  
M 1:500



ORNAČENÍ [-]	DRUH ČESKY	PRŮMĚR KMĚNE [m]	OBVOD KMĚNE [m]	POČET [ks]	STAV	ČÍSLO PARCELY	MAJITEL PARCELY
101	břiza bělokora	0.32	1.01	1	dobry	423/1	Statutární město Teplice, náměstí Svobody 2/2, 41501 Teplice
102	břiza bělokora	0.33	1.04	1	dobry	423/1	Statutární město Teplice, náměstí Svobody 2/2, 41501 Teplice
103	jasan ztepily	0.2	0.63	1	dobry	535/2	ČR, právo hospodářit Povodí Ohře, státní podnik, Bernauova 4219, 43003 Chomutov
104	javor jasanolistý	0.23	0.72	1	dobry	535/2	ČR, právo hospodářit Povodí Ohře, státní podnik, Bernauova 4219, 43003 Chomutov
105	jasan ztepily	0.27	0.85	1	dobry	535/2	ČR, právo hospodářit Povodí Ohře, státní podnik, Bernauova 4219, 43003 Chomutov
106	jasan ztepily	0.11	0.35	1	dobry	535/2	ČR, právo hospodářit Povodí Ohře, státní podnik, Bernauova 4219, 43003 Chomutov
107	jasan ztepily	0.14 a 0.19	0.4 a 0.6	2	dobry	535/2	ČR, právo hospodářit Povodí Ohře, státní podnik, Bernauova 4219, 43003 Chomutov
108	javor jasanolistý	0.17	0.53	1	dobry	535/2	ČR, právo hospodářit Povodí Ohře, státní podnik, Bernauova 4219, 43003 Chomutov
109	jasan ztepily	0.15	0.47	1	dobry	535/2	ČR, právo hospodářit Povodí Ohře, státní podnik, Bernauova 4219, 43003 Chomutov
110	jasan ztepily	0.21	0.66	1	dobry	535/2	ČR, právo hospodářit Povodí Ohře, státní podnik, Bernauova 4219, 43003 Chomutov
111	jasan ztepily	0.11 a 0.07	0.3 a 0.2	2	špatný	535/2	ČR, právo hospodářit Povodí Ohře, státní podnik, Bernauova 4219, 43003 Chomutov
112	jasan ztepily	0.28	0.88	1	dobry	535/2	ČR, právo hospodářit Povodí Ohře, státní podnik, Bernauova 4219, 43003 Chomutov
113	javor jasanolistý	0.08, 0.05 a 0.09	0.3, 0.2 a 0.3	3	dobry	535/2	ČR, právo hospodářit Povodí Ohře, státní podnik, Bernauova 4219, 43003 Chomutov
114	javor jasanolistý	0.19	0.60	1	dobry	535/2	ČR, právo hospodářit Povodí Ohře, státní podnik, Bernauova 4219, 43003 Chomutov
115	javor jasanolistý	0.38	1.19	1	dobry	535/2	ČR, právo hospodářit Povodí Ohře, státní podnik, Bernauova 4219, 43003 Chomutov
116	javor jasanolistý	0.32	1.01	1	dobry	535/2	ČR, právo hospodářit Povodí Ohře, státní podnik, Bernauova 4219, 43003 Chomutov
117	javor jasanolistý	0.32	1.01	1	dobry	535/2	ČR, právo hospodářit Povodí Ohře, státní podnik, Bernauova 4219, 43003 Chomutov
118	jasan ztepily	0.19	0.60	1	dobry	535/2	ČR, právo hospodářit Povodí Ohře, státní podnik, Bernauova 4219, 43003 Chomutov
119	jasan ztepily	0.14 a 0.15	0.4 a 0.5	2	dobry	535/2	ČR, právo hospodářit Povodí Ohře, státní podnik, Bernauova 4219, 43003 Chomutov
120	jasan ztepily	0.33	1.04	1	dobry	535/2	ČR, právo hospodářit Povodí Ohře, státní podnik, Bernauova 4219, 43003 Chomutov
121	jasan ztepily	0.23	0.72	1	dobry	535/2	ČR, právo hospodářit Povodí Ohře, státní podnik, Bernauova 4219, 43003 Chomutov
122	jasan ztepily	0.3	0.94	1	dobry	535/2	ČR, právo hospodářit Povodí Ohře, státní podnik, Bernauova 4219, 43003 Chomutov
123	javor klen	0.24	0.75	1	dobry	535/2	ČR, právo hospodářit Povodí Ohře, státní podnik, Bernauova 4219, 43003 Chomutov
124	borovice černá	0.3	0.94	1	dobry	535/2	ČR, právo hospodářit Povodí Ohře, státní podnik, Bernauova 4219, 43003 Chomutov
125	borovice černá	0.3	0.94	1	dobry	535/2	ČR, právo hospodářit Povodí Ohře, státní podnik, Bernauova 4219, 43003 Chomutov
126	lipa evropská	0.22	0.69	1	dobry	535/2	ČR, právo hospodářit Povodí Ohře, státní podnik, Bernauova 4219, 43003 Chomutov
127	smrk ztepily	0.14	0.44	1	dobry	535/14	Statutární město Teplice, náměstí Svobody 2/2, 41501 Teplice
128	smrk ztepily	0.18	0.57	1	dobry	535/14	Statutární město Teplice, náměstí Svobody 2/2, 41501 Teplice
129	smrk ztepily	0.17	0.53	1	dobry	535/14	Statutární město Teplice, náměstí Svobody 2/2, 41501 Teplice
130	lipa evropská	0.18	0.57	1	dobry	535/2	ČR, právo hospodářit Povodí Ohře, státní podnik, Bernauova 4219, 43003 Chomutov
131	lipa evropská	0.23	0.72	1	dobry	535/14	Statutární město Teplice, náměstí Svobody 2/2, 41501 Teplice
132	lipa evropská	0.16	0.50	1	dobry	535/2	ČR, právo hospodářit Povodí Ohře, státní podnik, Bernauova 4219, 43003 Chomutov
133	lipa evropská	0.18	0.57	1	dobry	535/2	ČR, právo hospodářit Povodí Ohře, státní podnik, Bernauova 4219, 43003 Chomutov
134	lipa evropská	0.23	0.72	1	dobry	535/2	ČR, právo hospodářit Povodí Ohře, státní podnik, Bernauova 4219, 43003 Chomutov
135	borovice černá	0.3	0.94	1	dobry	535/2	ČR, právo hospodářit Povodí Ohře, státní podnik, Bernauova 4219, 43003 Chomutov
136	borovice klen	0.3	0.94	1	dobry	535/11	Statutární město Teplice, náměstí Svobody 2/2, 41501 Teplice
137	borovice černá	0.02	0.06	1	dobry	535/2	ČR, právo hospodářit Povodí Ohře, státní podnik, Bernauova 4219, 430

- Umístění ploch pro náhodná výsadba vychází z ochranných pásem sítí a minimální doporučené vzdálenosti dřevin od budov a venkovních zařízení.
- Osázení keřů proběhne podle domluvy mezi městem Teplice a investorem.
- PD stanovuje odhad plometrů z vytěženého dřeva na 33 m3.

 <b>HG partner s.r.o.</b> Smetanova 200, 250 82 Uvaly <a href="http://www.hgpartner.cz">www.hgpartner.cz</a>		Telefon: 246 082 015 e-mail: <a href="mailto:hgp@hgpartner.cz">hgp@hgpartner.cz</a>		Pare č.:	
Investor: Povodl Ohře, státní podnik, Bezdružova 4219, 430 03 Chomutov				Datum: 8/2023	
Odpovědný projektant: Ing. Jaroslav Vrzák				Č. zakázky: H23 - 003	
Vypracoval: Ing. Denisa Skarydová				Změna: -	
Kóce: Bystřice, úsek 2, f. km 4,322-4,976 - panely střední chodby bez křížení s komunikací - úsek č.2				Stupeň: <b>DSP/DPS</b>	
Áčzev částí:				Část: <b>C</b>	
Příloha:				Měřítko: 1:500 Č. přílohy: C.4	