



Pomáhat a chránit

KŘP ÚSTECKÉHO KRAJE

Územní odbor Teplice  
dopravní inspektorát

Č. j. KRPU-117048-2/ČJ-2023-040906

Teplice 12. července 2023

Počet stran: 1

HG partner spol. s r.o.

Smetanova 200

250 82 Úvaly

**Vyjádření k návrhu přechodné úpravy provozu pro akci „Bystřice, úsek 2, ř. km 4,322 – 4.976 – panely střední chodby bez křížení komunikací“**

Policie České republiky Dopravní inspektorát v Teplicích po posouzení vaší žádosti z hlediska bezpečnosti a plynulosti provozu na pozemních komunikacích a současně podle ustanovení § 77 odst. 2 písm. b) zákona č. 361/2000 Sb., o silničním provozu v platném znění doporučuje stanovení přechodného dopravního značení dle předložených návrhů z důvodu obnovy krycí desky potoku.

**Toto vyjádření nenahrazuje stanovení přechodné úpravy provozu na pozemních komunikacích vydávané příslušným silničním správním úřadem.**

Vyřizuje:

por. Bc. Sergej Iljučok

439258, 439260

npor. Bc. Michal Koubek

vedoucí DI

Husitská 708/5  
415 01 Teplice

www.policie.cz




Tel.: 974 439 260

E-mail: epodatelna.policie@pcr.cz

ID DS: a64ai6n

DOPRAVNÍ SITUACE 1

UZAVÍRKA V ULICI ROVNÁ

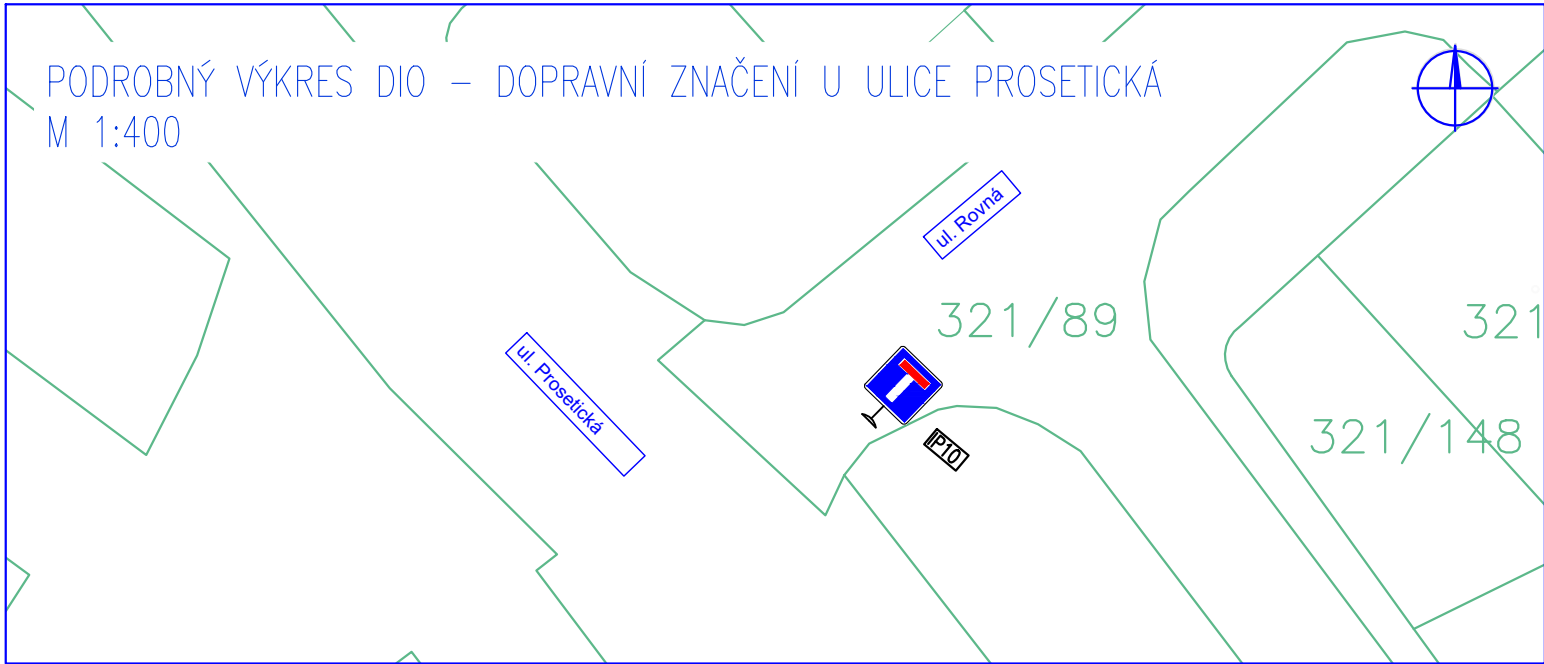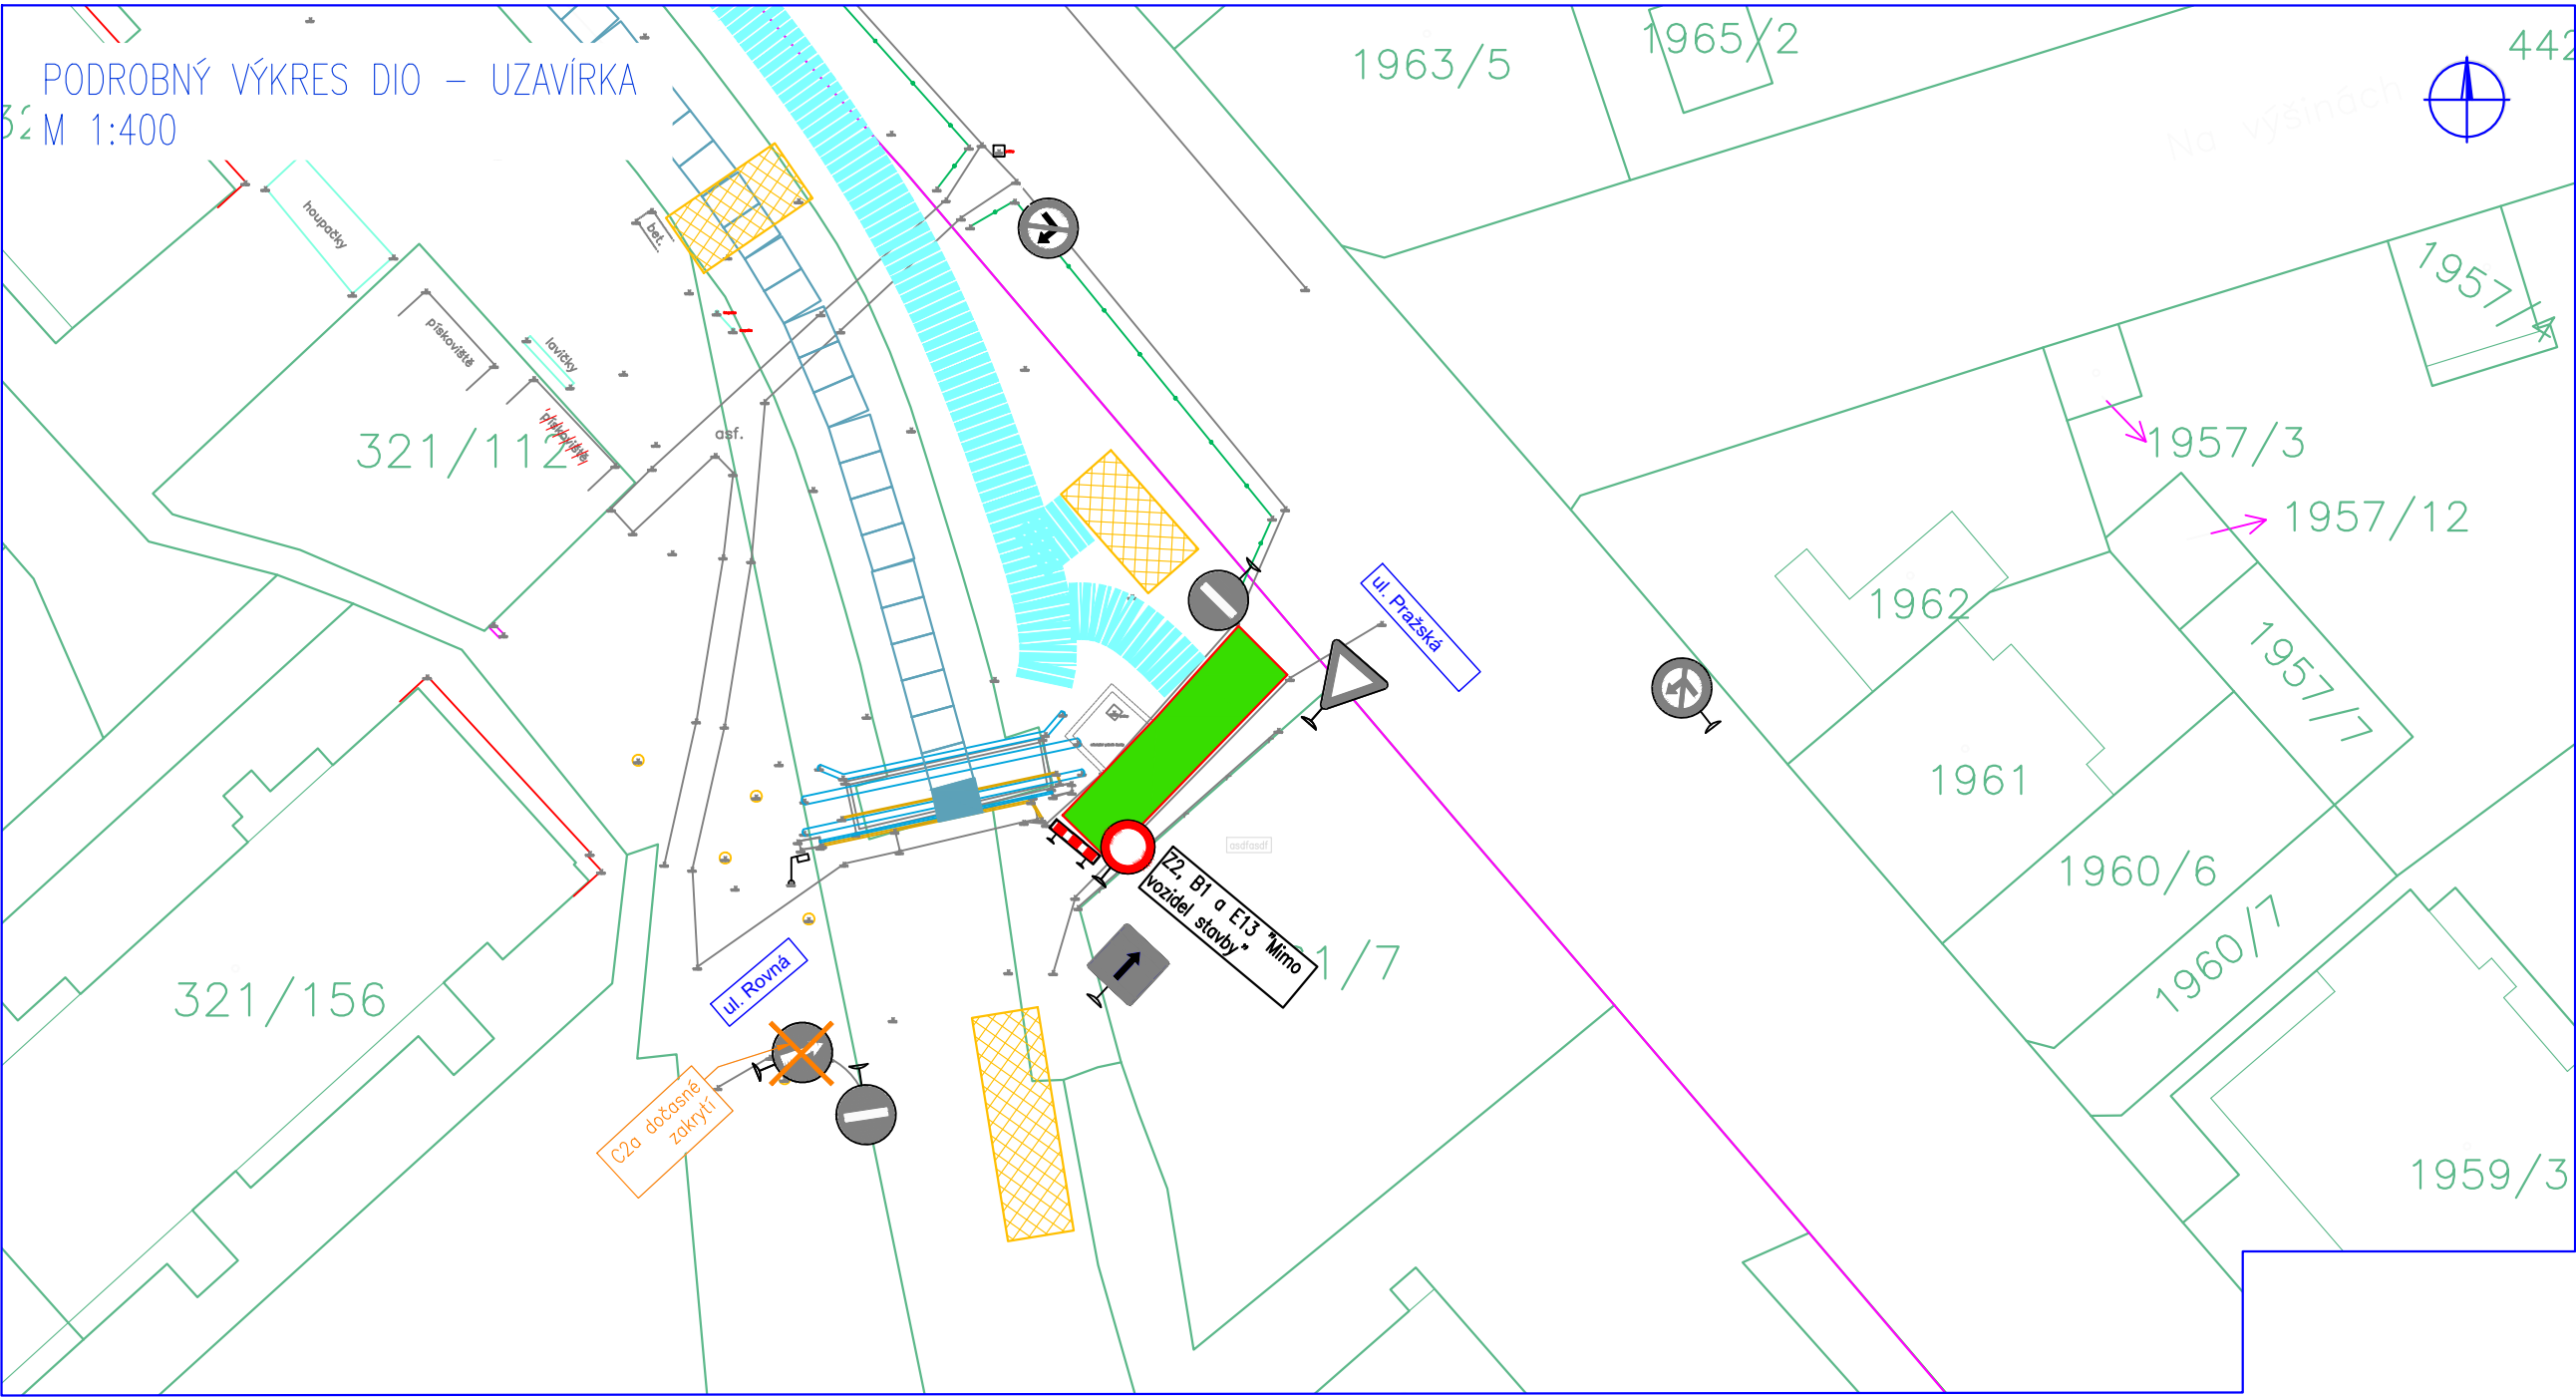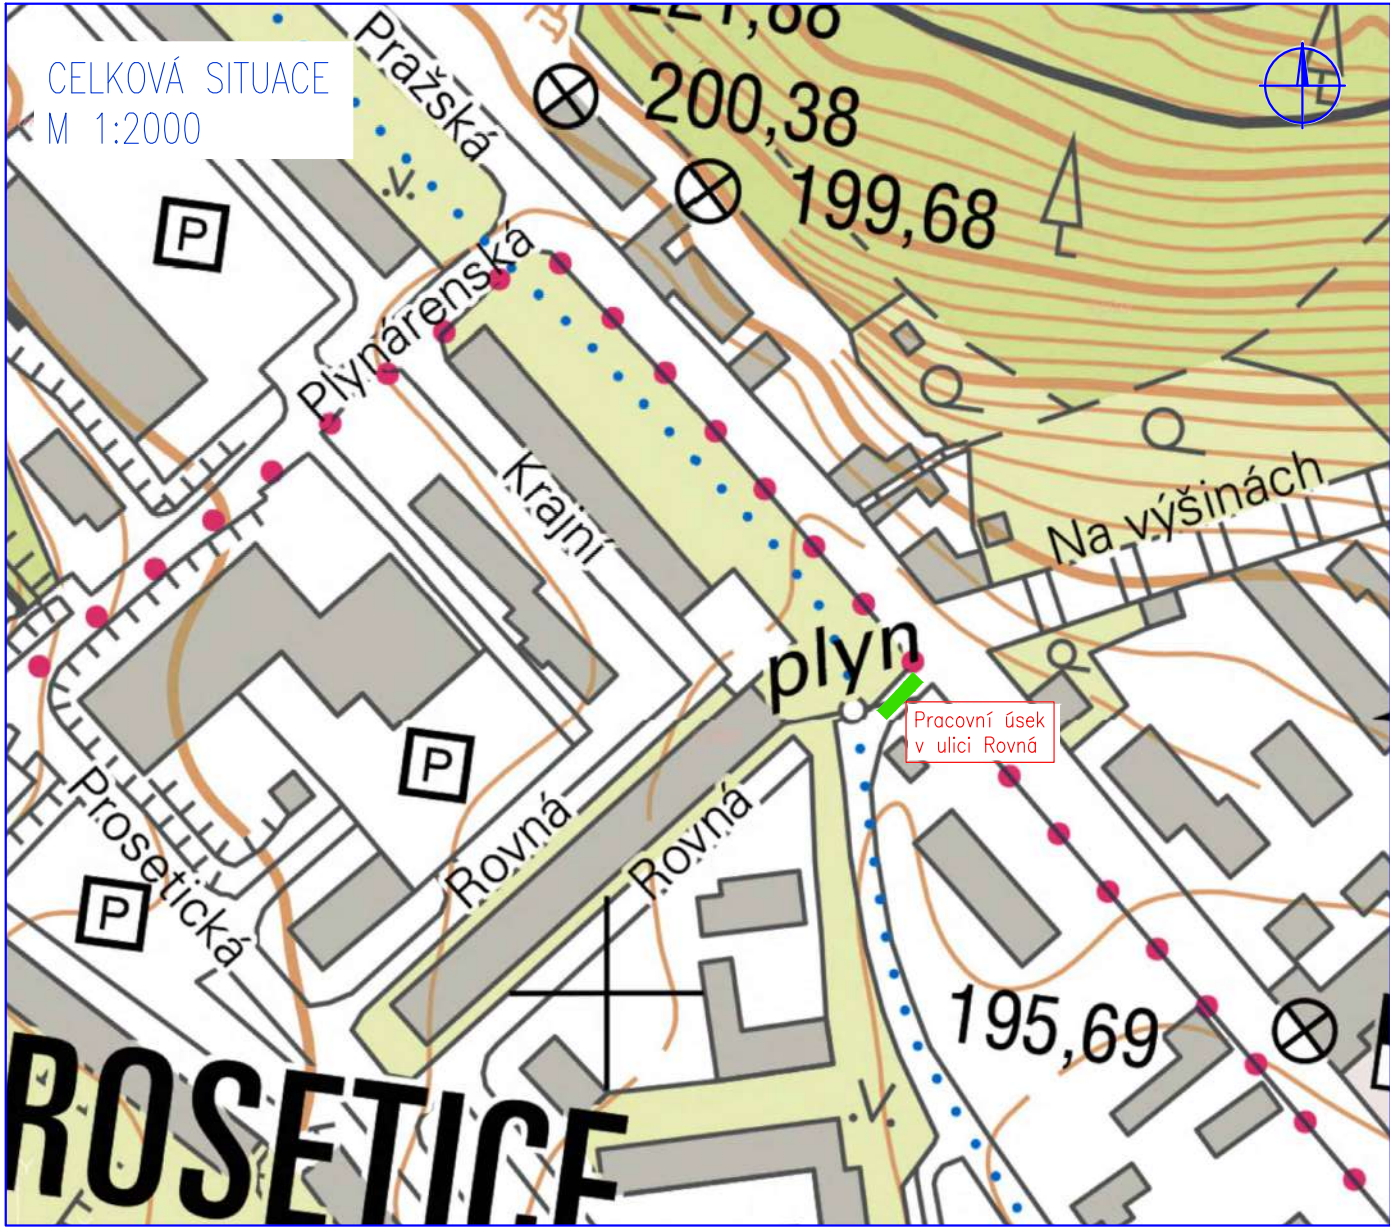



Legenda	
	Geodetické zaměření
	Katastr nemovitostí
	Navržené konstrukce
	Stávající dopravní značení
	Přechodné dopravní značení
	Pracovní místo na komunikaci
	Přístup na staveniště
	Zařízení staveniště

<b>HG partner s.r.o.</b> Smetanova 200, 250 82 Úvaly <a href="http://www.hgpartner.cz">www.hgpartner.cz</a> Telefon: 246 082 015 e-mail: <a href="mailto:hgp@hgpartner.cz">hgp@hgpartner.cz</a>			Paré č.:	
Investor: Povodí Ohře, státní podnik, Bezručova 4219, 430 03 Chomutov			Datum:	7/2023
Odpovědný projektant:	Ing. Jaroslav Vrzák		Č. zakázky:	H23 - 003
Vypracoval:	Ing. Denisa Škarydová		Změna:	-
Akce: Bystřice, úsek 2, ř. km 4,322-4,976 - panely střední chodby bez křížení s komunikací - úsek č.2			Stupeň:	DSP
Název části: DIO			Část:	-
Příloha: DOPRAVNÍ SITUACE 1			Měřítko: 1:400 1:2000	Č. přílohy: 1



DOPRAVNÍ SITUACE 2

ZÚŽENÍ V ULICI ROVNÁ

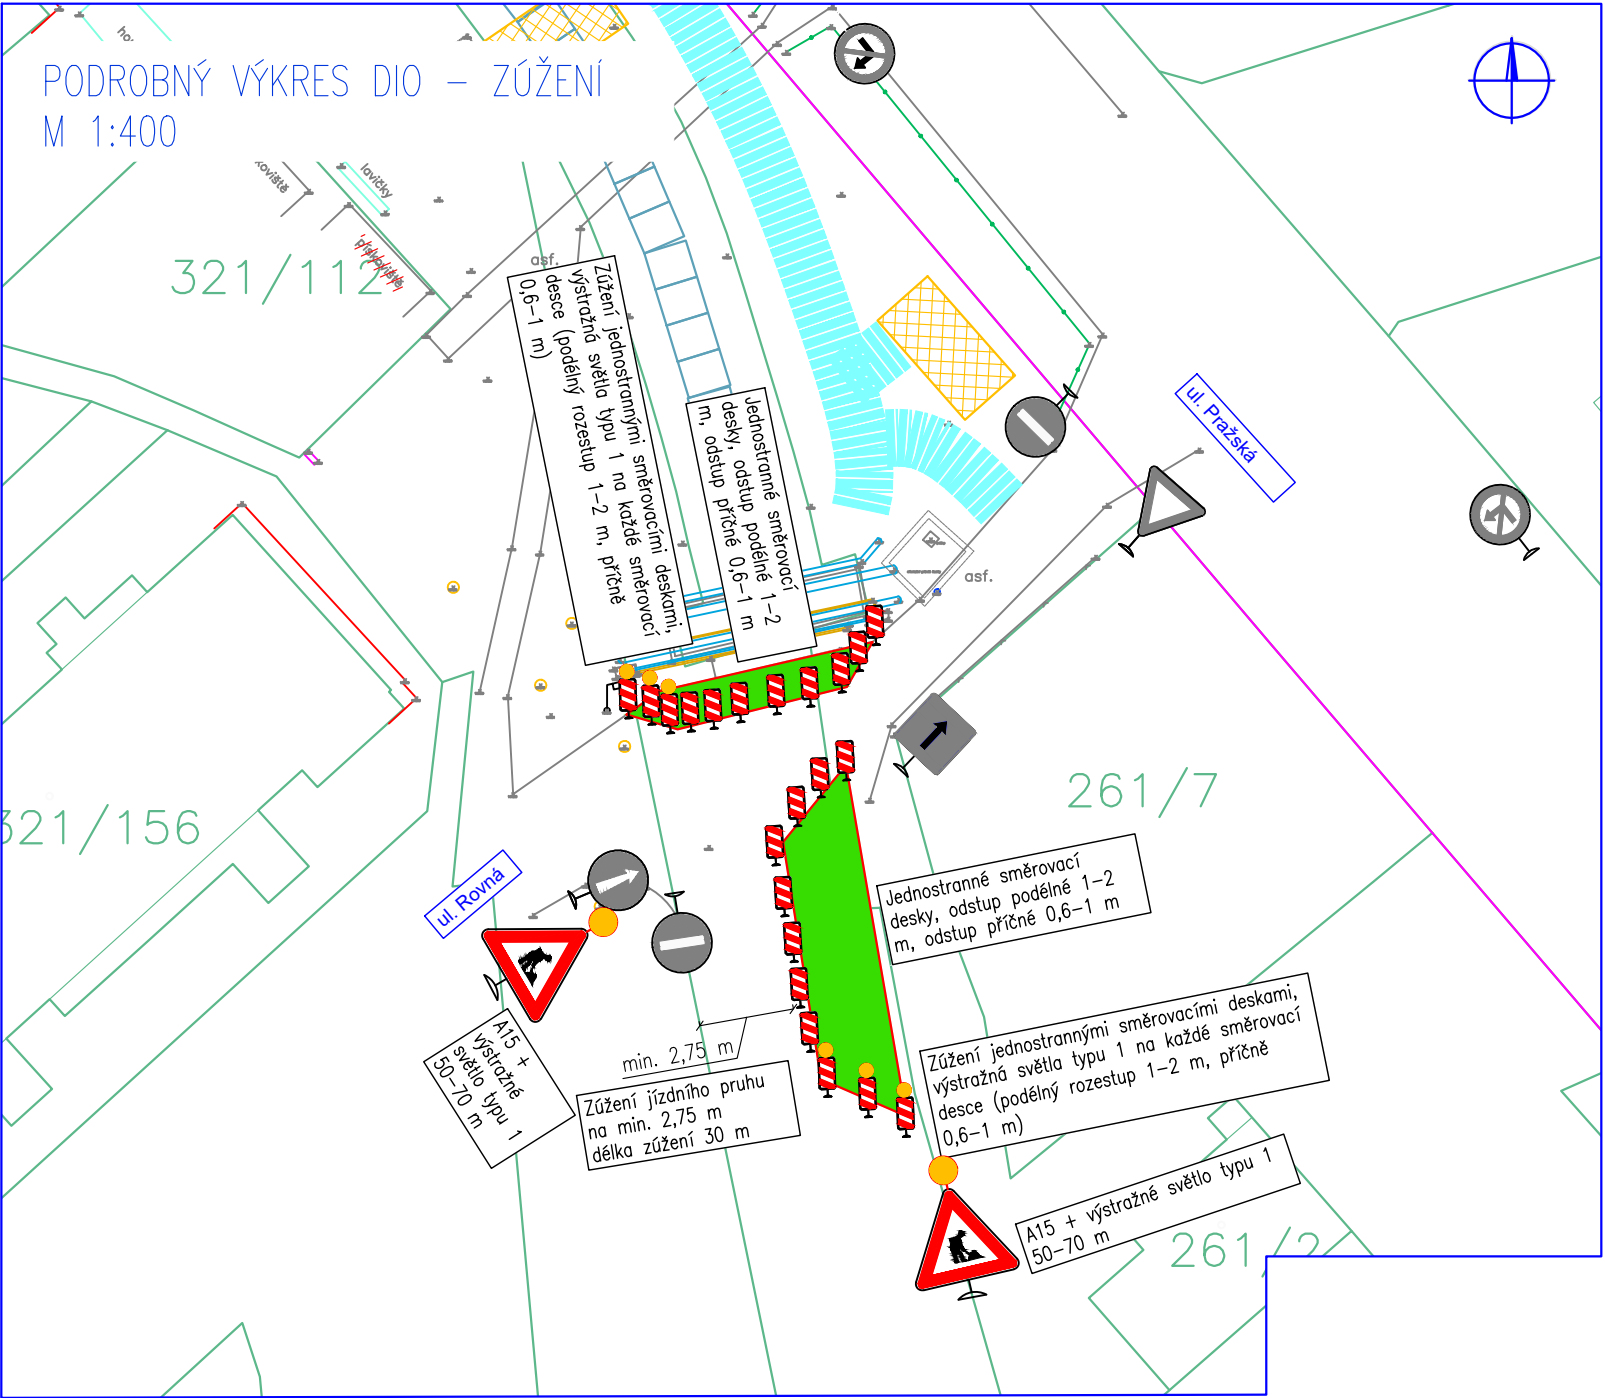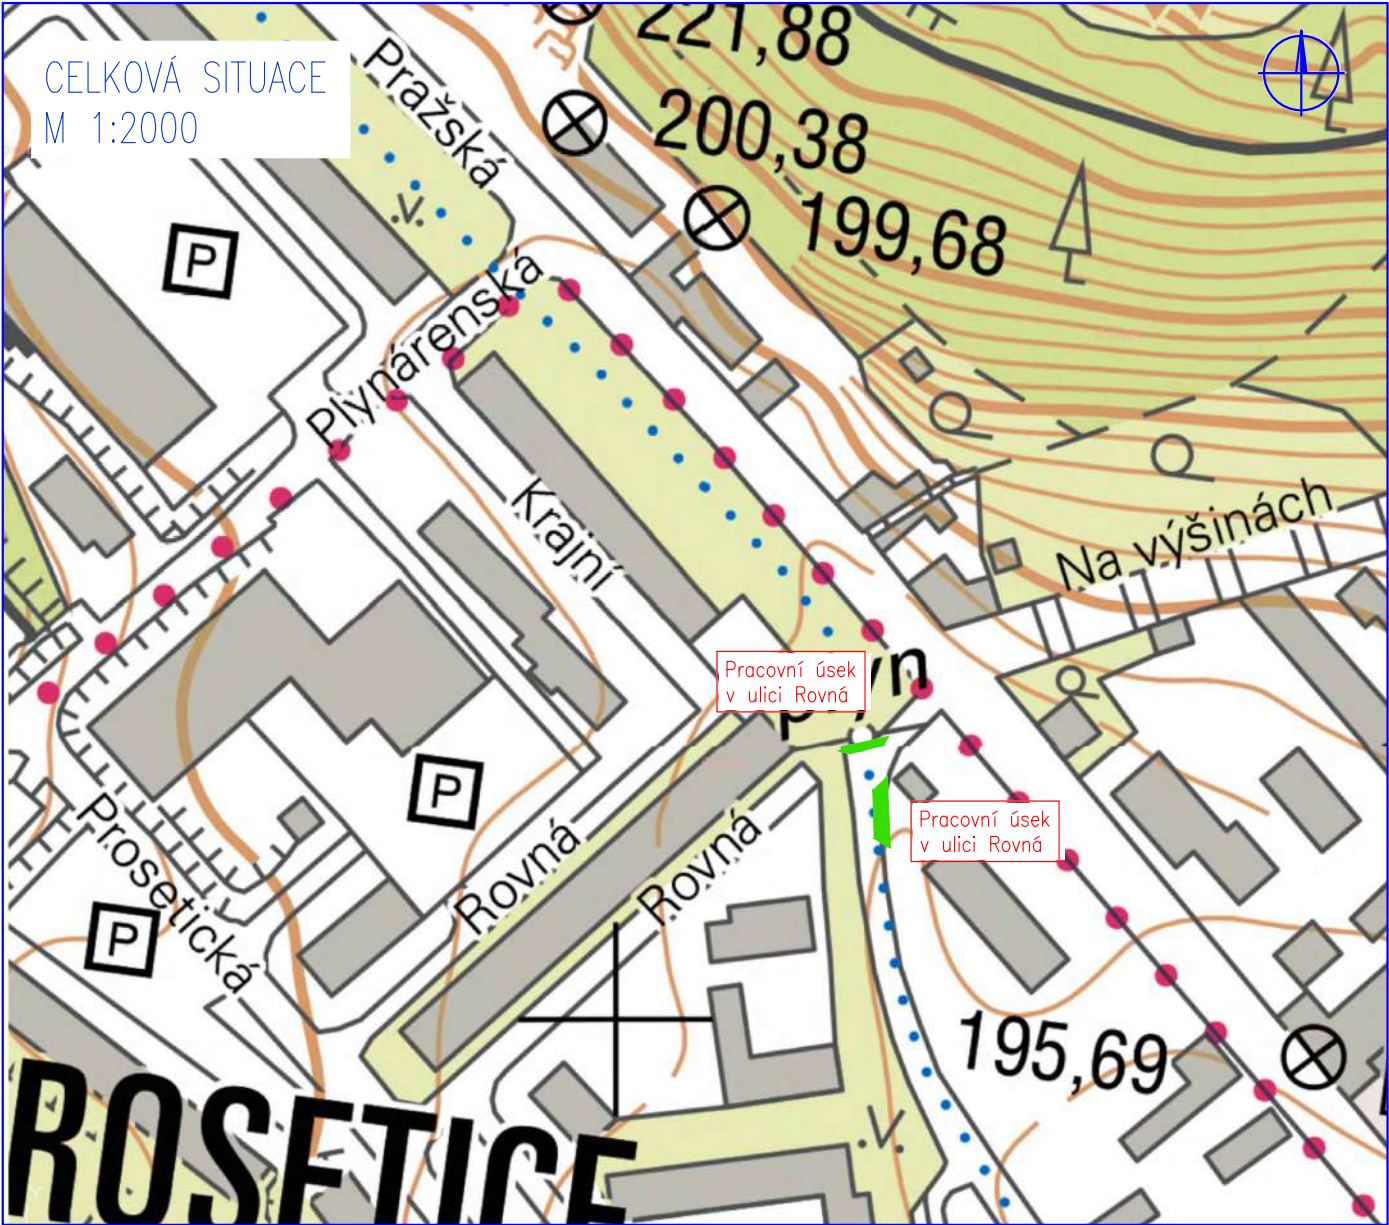



Legenda	
	Geodetické zaměření
	Katastr nemovitostí
	Navržené konstrukce
	Stávající dopravní značení
	Přechodné dopravní značení
	Pracovní místo na komunikaci
	Přístup na staveniště
	Zařízení staveniště

<b>HG partner s.r.o.</b> Smetanova 200, 250 82 Úvaly <a href="http://www.hgpartner.cz">www.hgpartner.cz</a> Telefon: 246 082 015 e-mail: <a href="mailto:hgp@hgpartner.cz">hgp@hgpartner.cz</a>		Paré č.:	
Investor: Povodí Ohře, státní podnik, Bezručova 4219, 430 03 Chomutov		Datum:	7/2023
Odpovědný projektant:	Ing. Jaroslav Vrzák	Č. zakázky:	H23 - 003
Vypracoval:	Ing. Denisa Škarydová	Změna:	-
Akce: Bystřice, úsek 2, ř. km 4,322-4,976 - panely střední chodby bez křížení s komunikací - úsek č.2		Stupeň: DSP	
Název části: DIO		Část:	-
Příloha: DOPRAVNÍ SITUACE 2		Měřítko: 1:400 1:2000	Č. přílohy: 2



DOPRAVNÍ SITUACE 3

ZÚŽENÍ V ULICI PRAŽSKÁ (JIŽNÍ ČÁST)

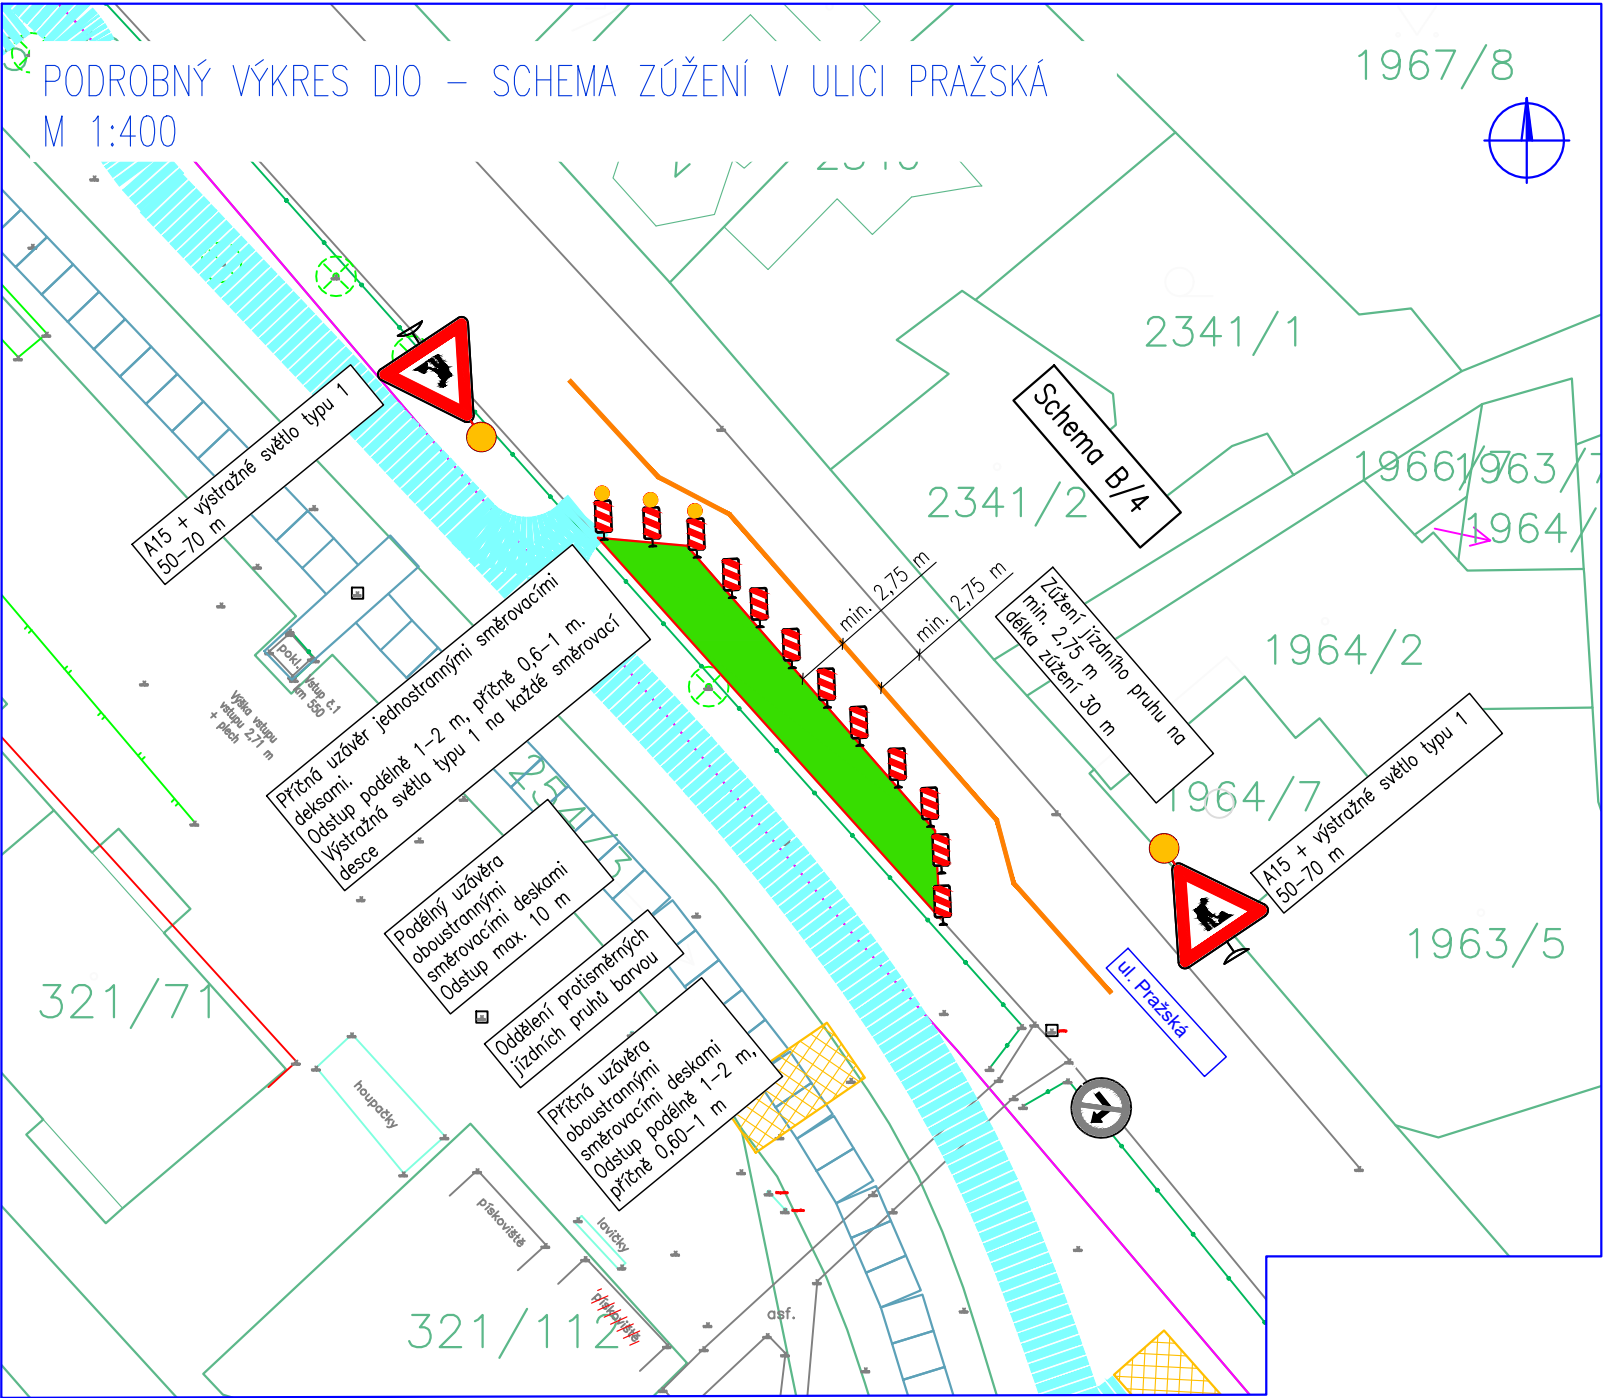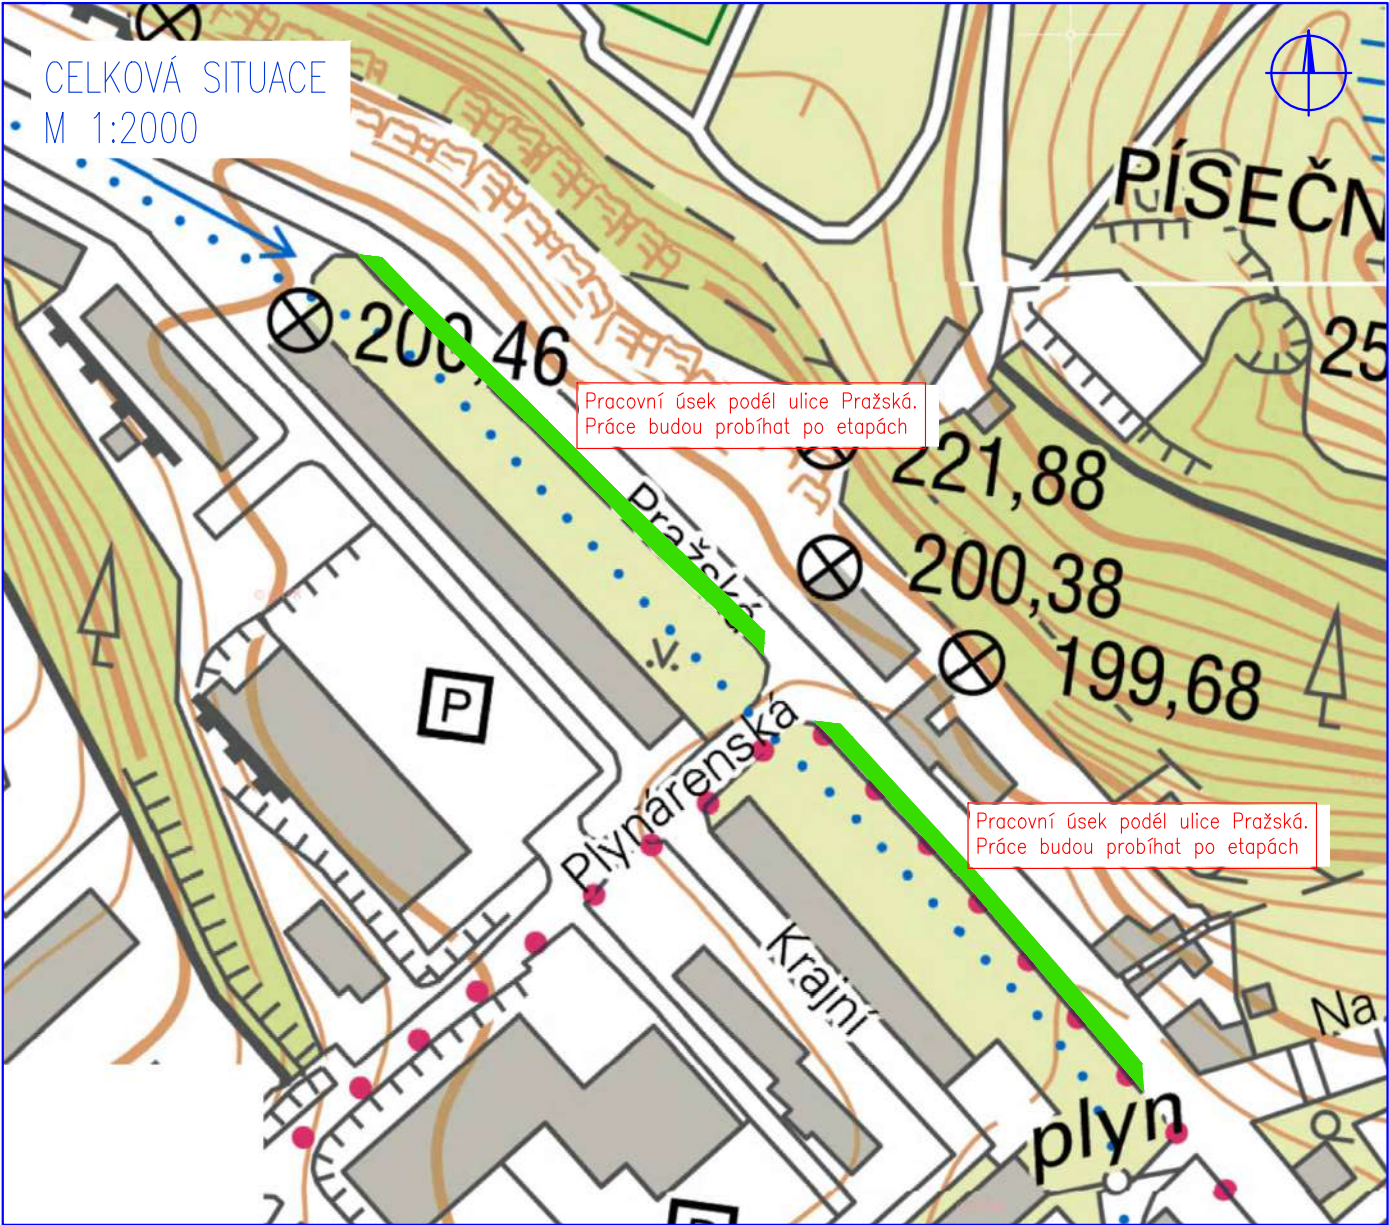



Legenda	
	Geodetické zaměření
	Katastr nemovitostí
	Navržené konstrukce
	Stávající dopravní značení
	Přechodné dopravní značení
	Pracovní místo na komunikaci
	Přístup na staveniště
	Zařízení staveniště

<b>HG partner s.r.o.</b> Smetanova 200, 250 82 Úvaly <a href="http://www.hgpartner.cz">www.hgpartner.cz</a> Telefon: 246 082 015 e-mail: <a href="mailto:hgp@hgpartner.cz">hgp@hgpartner.cz</a>		Paré č.:	
Investor: Povodí Ohře, státní podnik, Bezručova 4219, 430 03 Chomutov		Datum:	7/2023
Odpovědný projektant:	Ing. Jaroslav Vrzák	Č. zakázky:	H23 - 003
Vypracoval:	Ing. Denisa Škarydová	Změna:	-
Akce: Bystřice, úsek 2, ř. km 4,322-4,976 - panely střední chodby bez křížení s komunikací - úsek č.2		Stupeň: DSP	
Název části: DIO		Část:	-
Příloha: DOPRAVNÍ SITUACE 3		Měřítko: 1:400 1:2000	Č. přílohy: 3



DOPRAVNÍ SITUACE 4

VÝJEZD V ULICI PLYNÁRENSKÁ

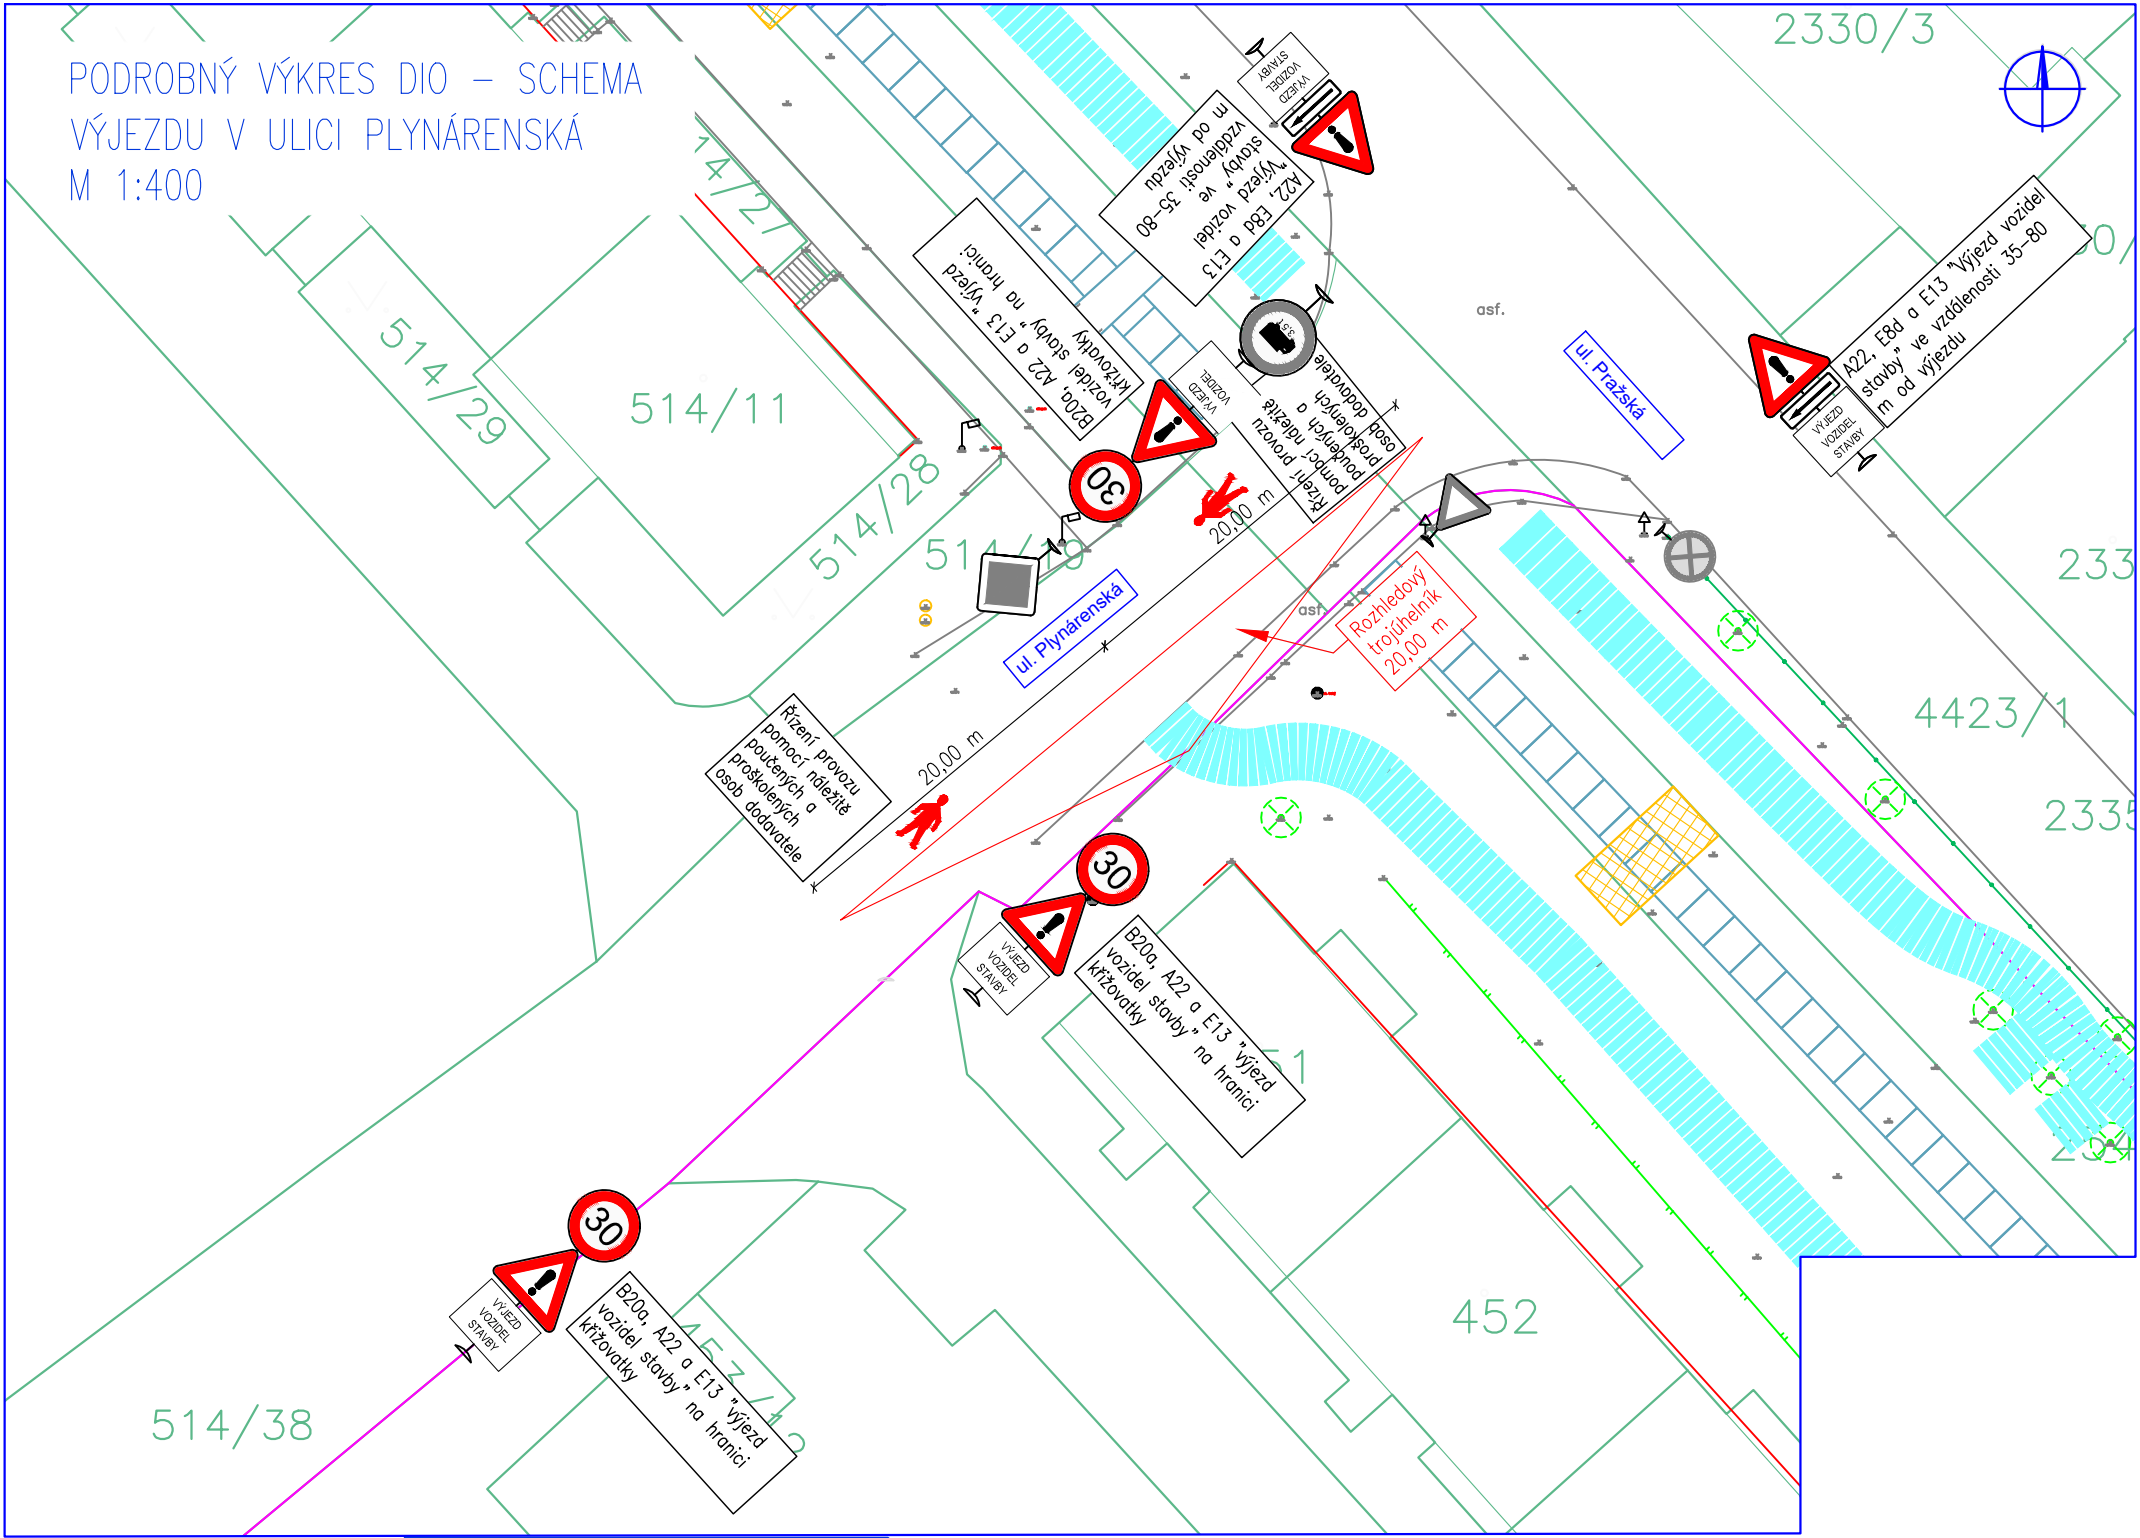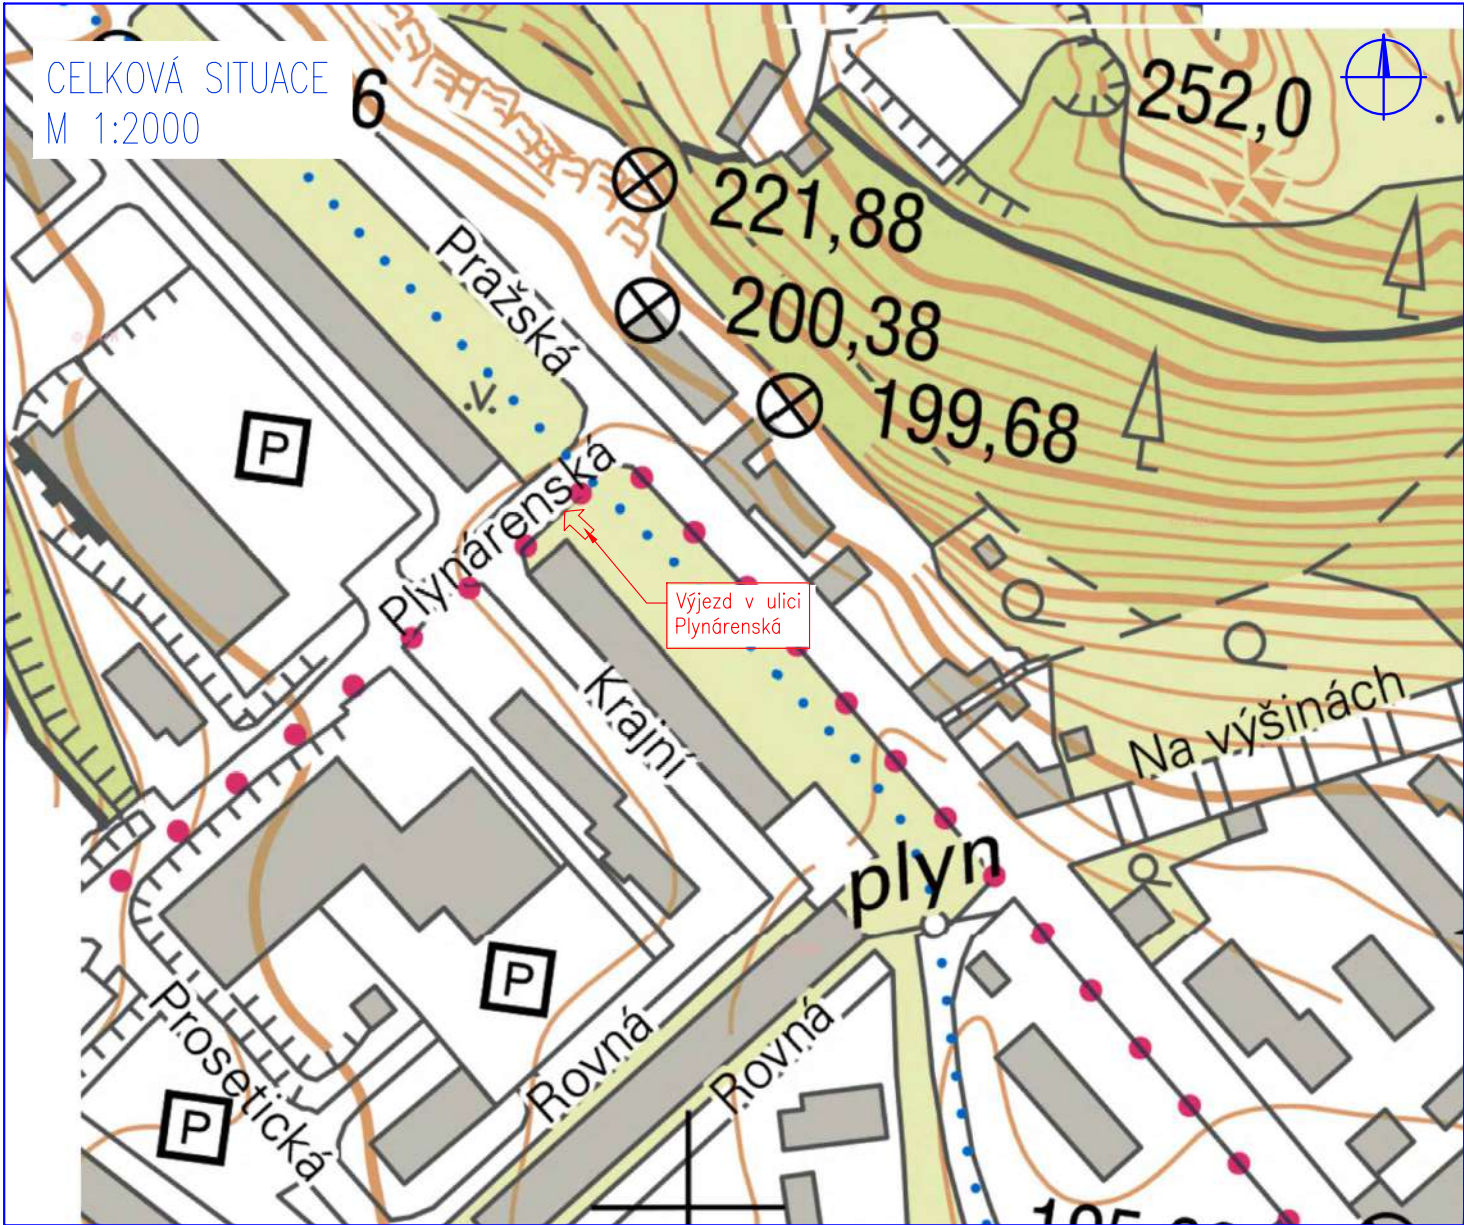




Legenda	
	Geodetické zaměření
	Katastr nemovitostí
	Navržené konstrukce
	Stávající dopravní značení
	Přechodné dopravní značení
	Pracovní místo na komunikaci
	Přístup na staveniště
	Zařízení staveniště

<b>HG partner s.r.o.</b> Smetanova 200, 250 82 Úvaly <a href="http://www.hgpartner.cz">www.hgpartner.cz</a> Telefon: 246 082 015 e-mail: hgp@hgpartner.cz		Paré č.:	
Investor: Povodí Ohře, státní podnik, Bezručova 4219, 430 03 Chomutov		Datum:	7/2023
Odpovědný projektant:	Ing. Jaroslav Vrzák	Č. zakázky:	H23 - 003
Vypracoval:	Ing. Denisa Škarydová	Změna:	-
Akce: Bystřice, úsek 2, ř. km 4,322-4,976 - panely střední chodby bez křížení s komunikací - úsek č.2		Stupeň: DSP	
Název části: DIO		Část:	-
Příloha: DOPRAVNÍ SITUACE 4		Měřítko: 1:400 1:2000	Č. přílohy: 4



DOPRAVNÍ SITUACE 5

VÝJEZDY V ULICI PRAŽSKÁ

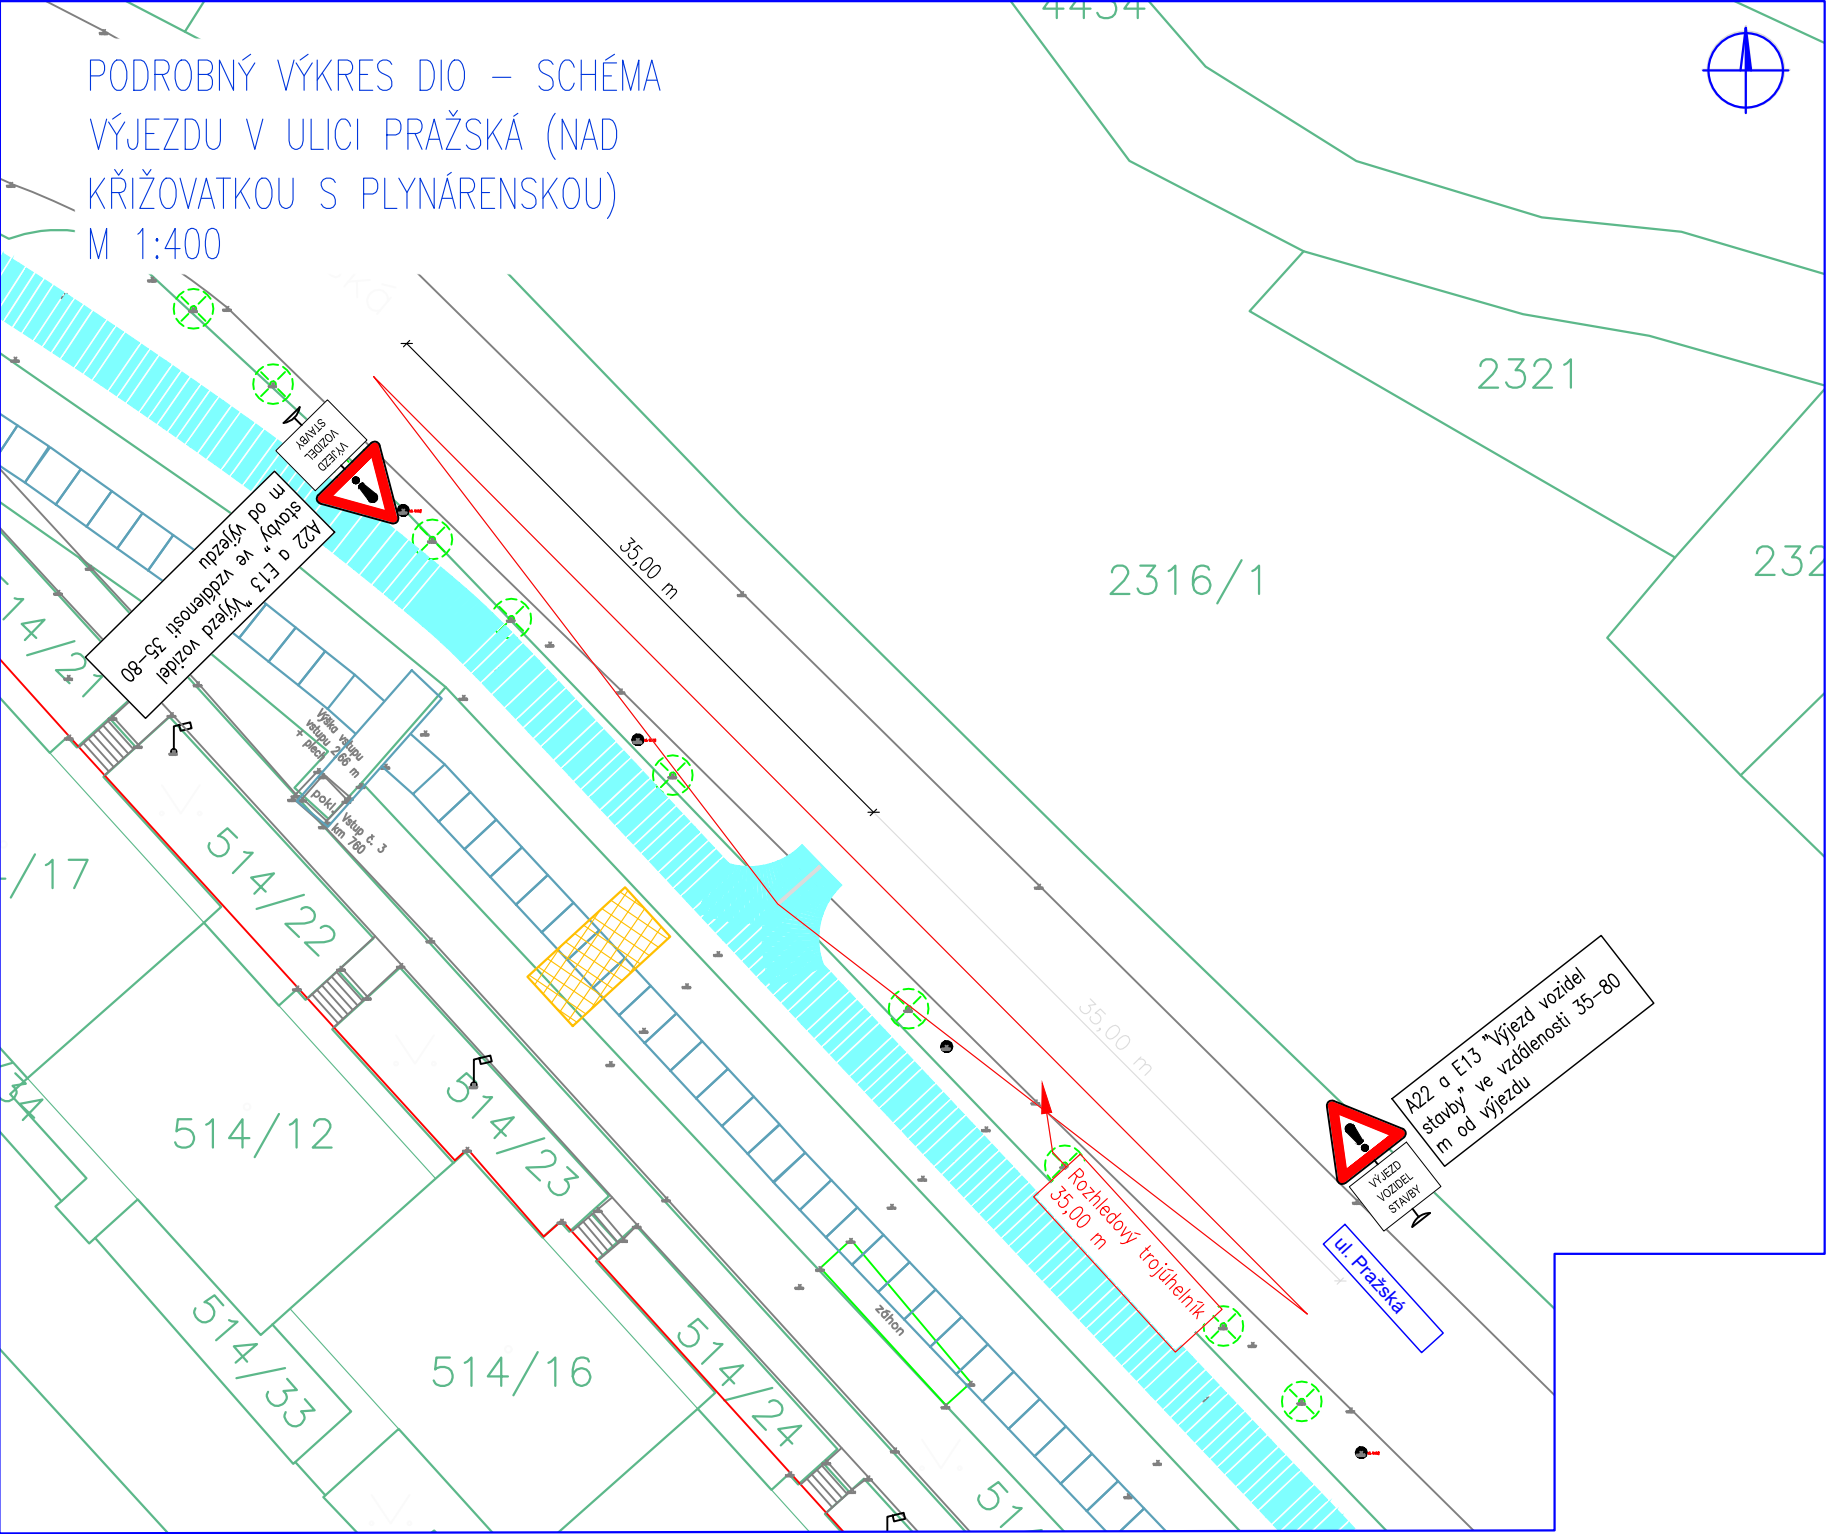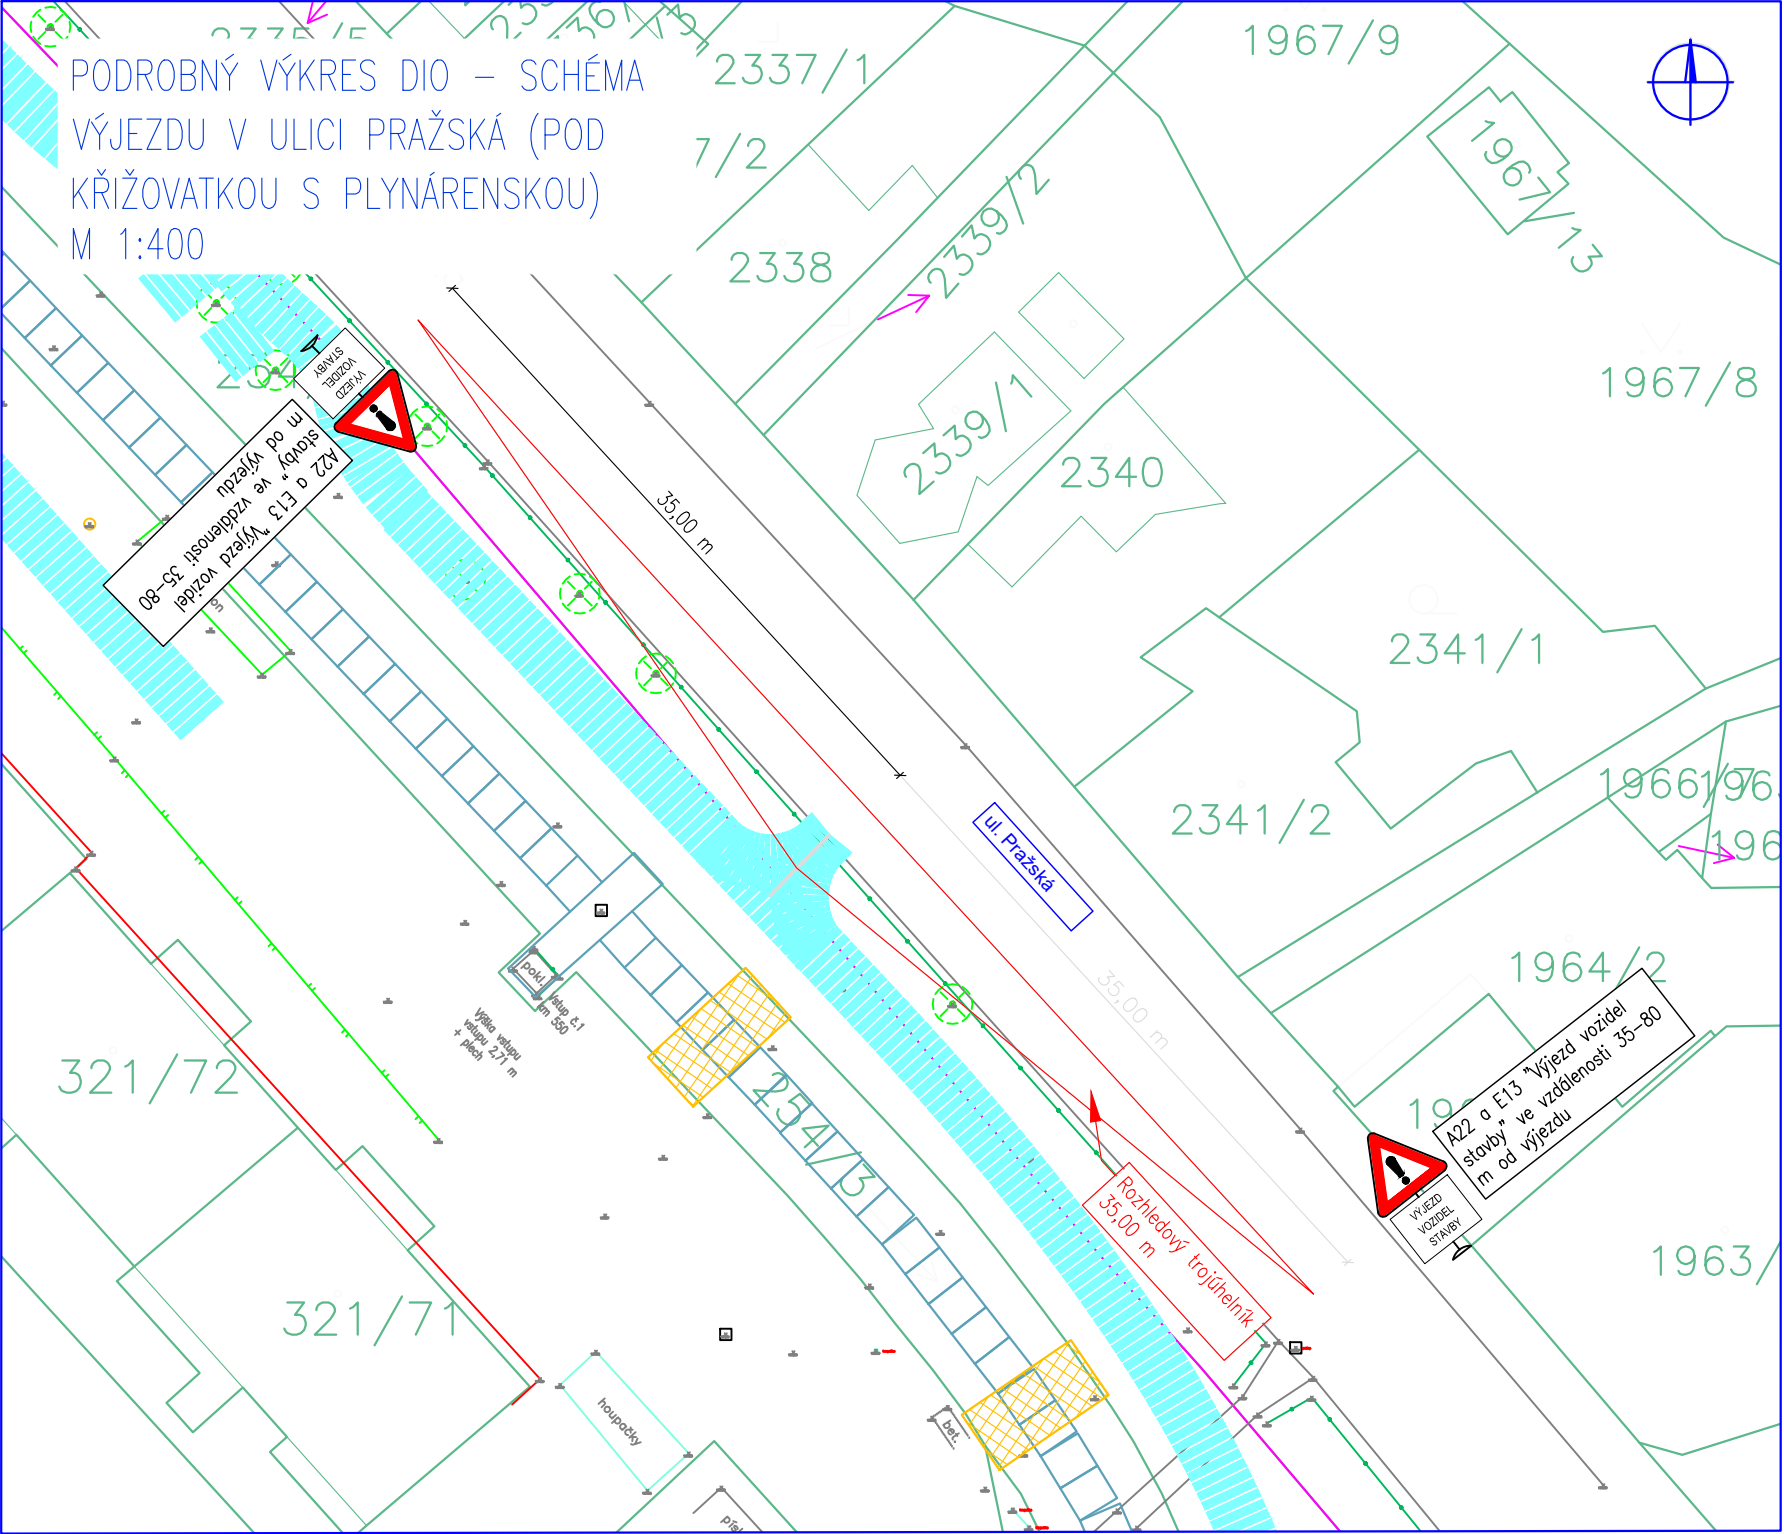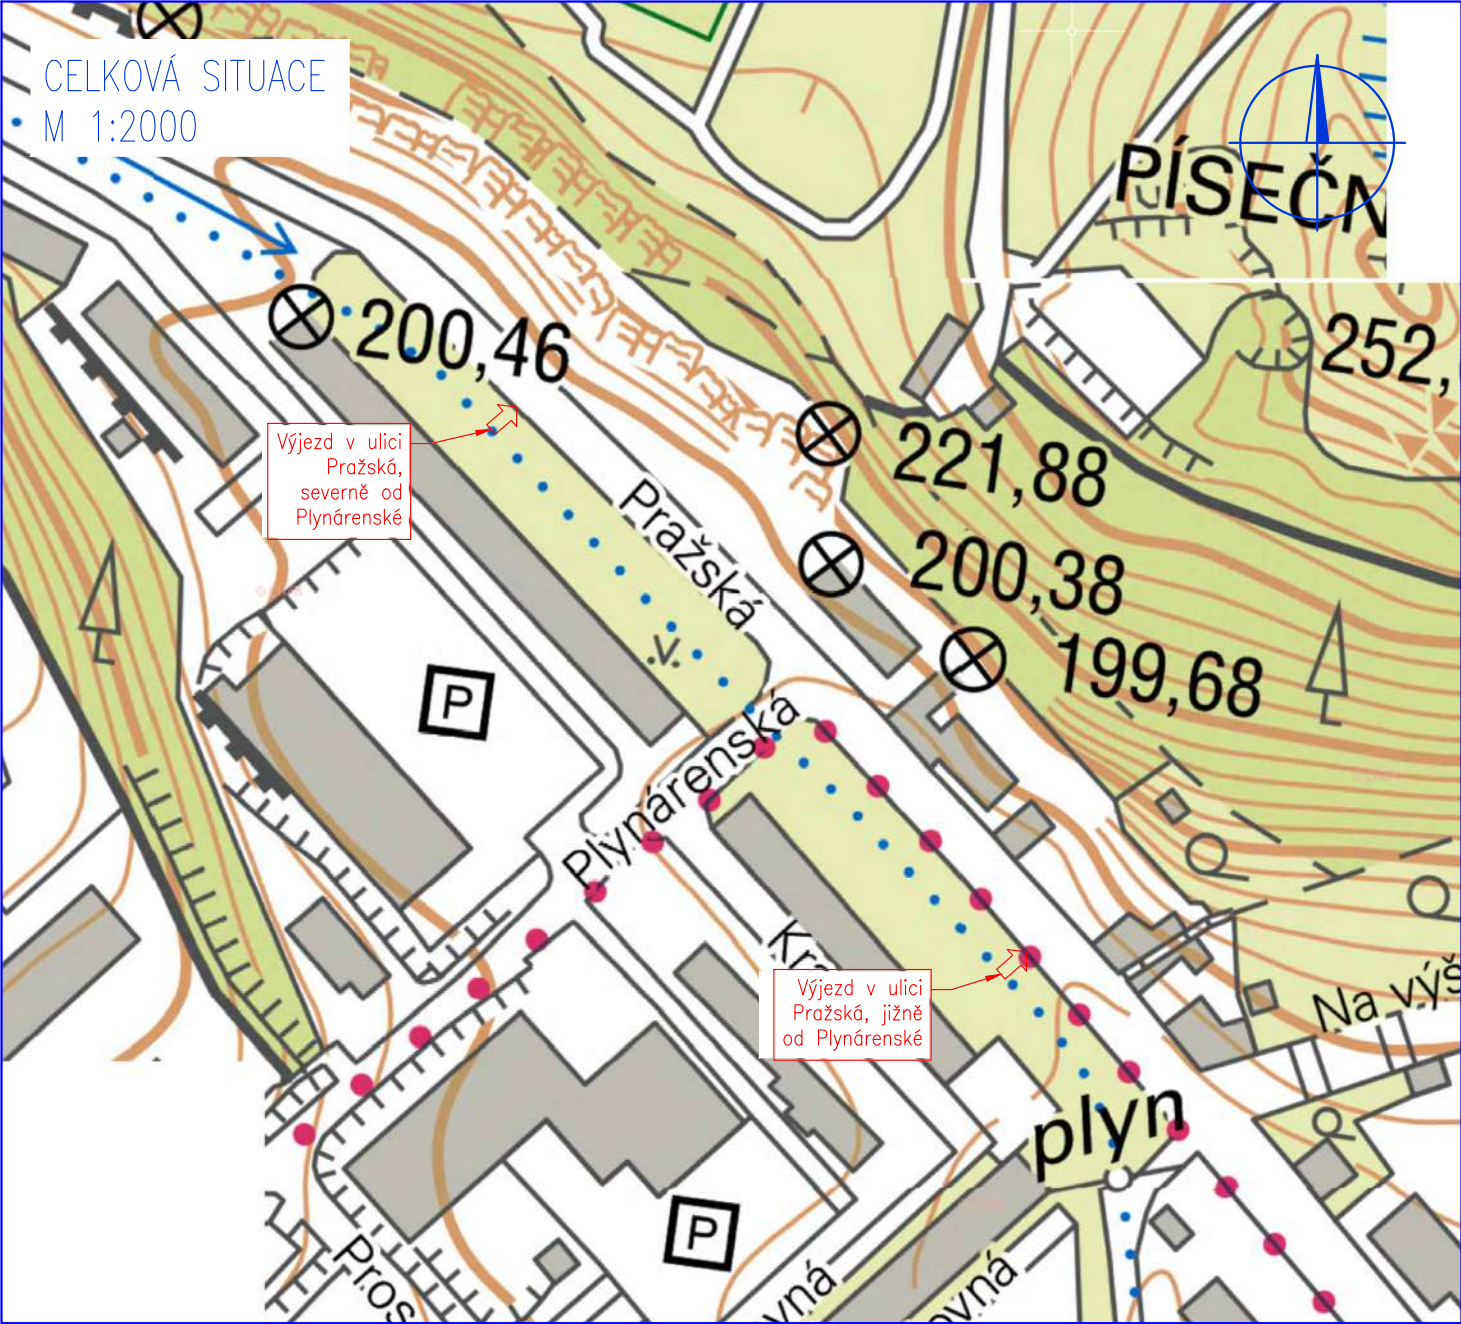


Legenda	
	Geodetické zaměření
	Katastr nemovitostí
	Navržené konstrukce
	Stávající dopravní značení
	Přechodné dopravní značení
	Pracovní místo na komunikaci
	Přístup na staveniště
	Zařízení staveniště

<b>HG partner s.r.o.</b> Smetanova 200, 250 82 Úvaly <a href="http://www.hgpartner.cz">www.hgpartner.cz</a> Telefon: 246 082 015 e-mail: <a href="mailto:hgp@hgpartner.cz">hgp@hgpartner.cz</a>		Paré č.:	
Investor: Povodí Ohře, státní podnik, Bezručova 4219, 430 03 Chomutov		Datum:	7/2023
Odpovědný projektant:	Ing. Jaroslav Vrzák	Č. zakázky:	H23 - 003
Vypracoval:	Ing. Denisa Škarydová	Změna:	-
Akce: Bystřice, úsek 2, ř. km 4,322-4,976 - panely střední chodby bez křížení s komunikací - úsek č.2		Stupeň:	DSP
Název části: DIO		Část:	-
Příloha: DOPRAVNÍ SITUACE 5		Měřítko: 1:400 1:2000	Č. přílohy: 5




DOPRAVNÍ SITUACE 6

ZÚŽENÍ V ULICI PRAŽSKÁ (SEVERNÍ ČÁST)

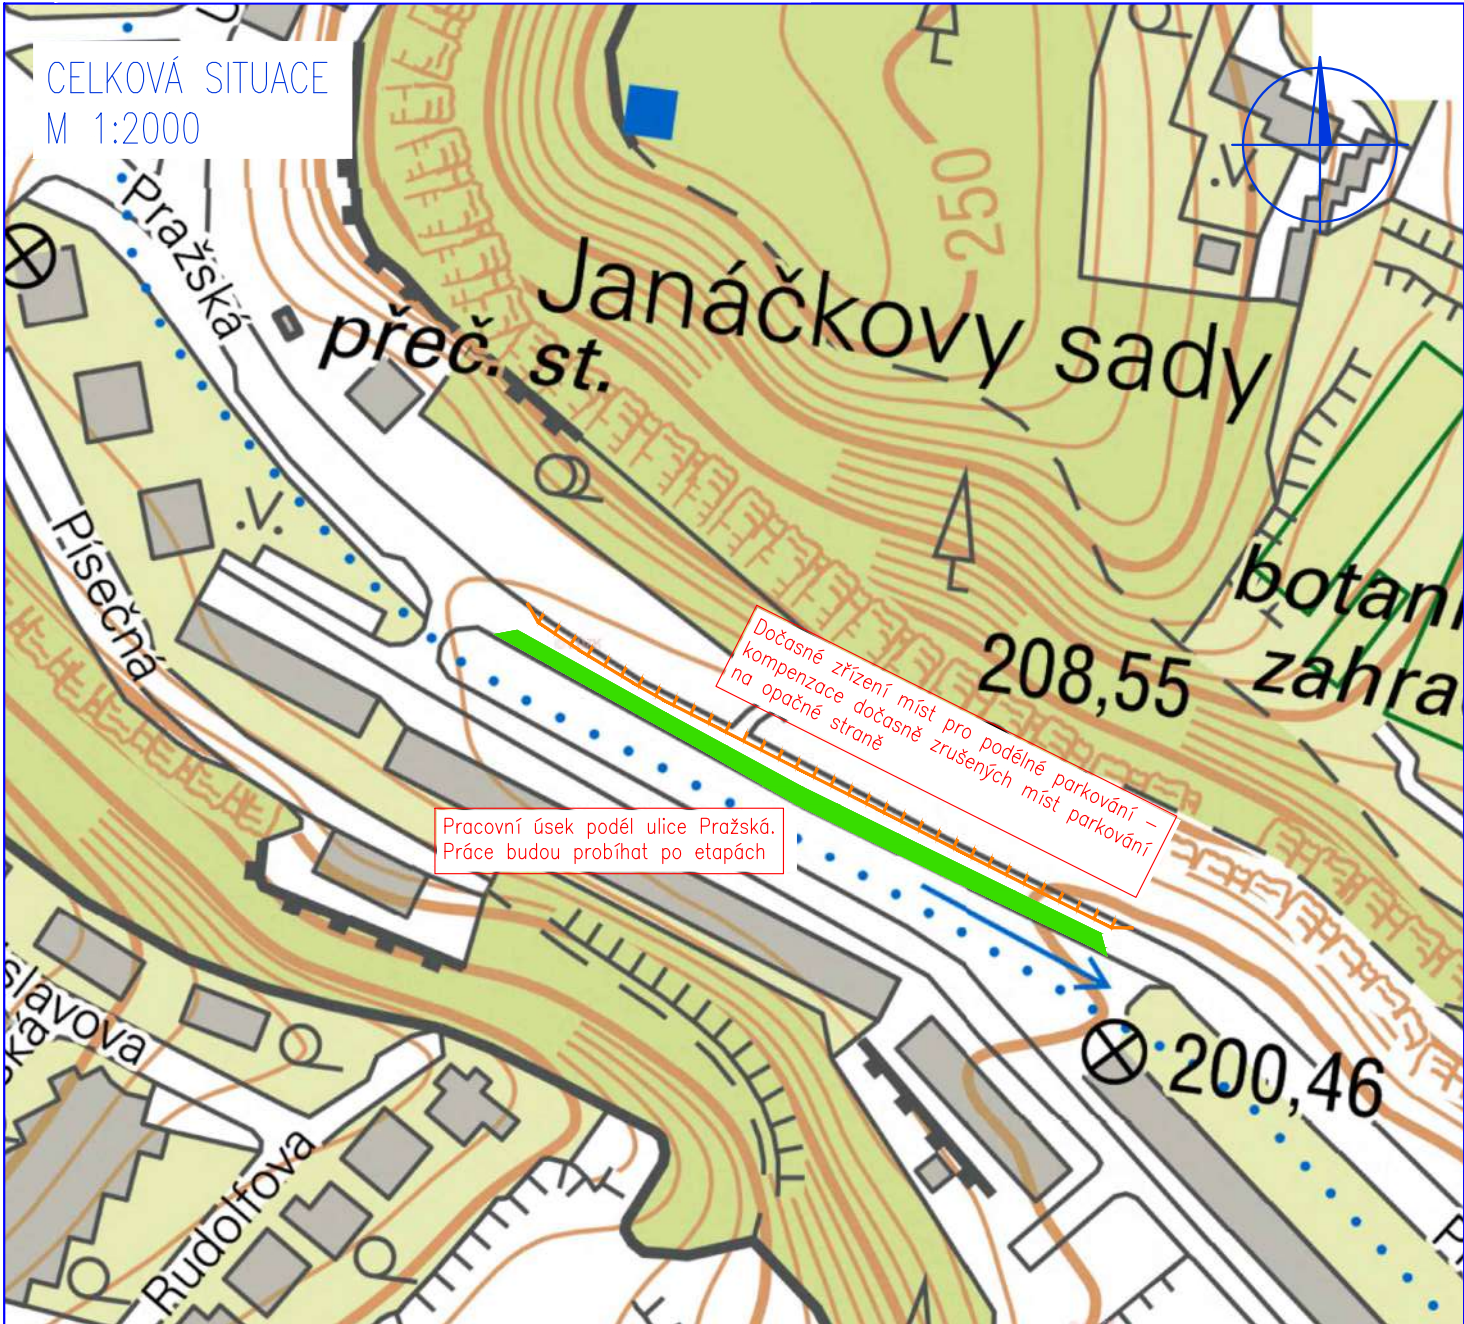

Legenda	
	Geodetické zaměření
	Katastr nemovitostí
	Navržené konstrukce
	Stávající dopravní značení
	Přechodné dopravní značení
	Pracovní místo na komunikaci
	Přístup na staveniště
	Zařízení staveniště


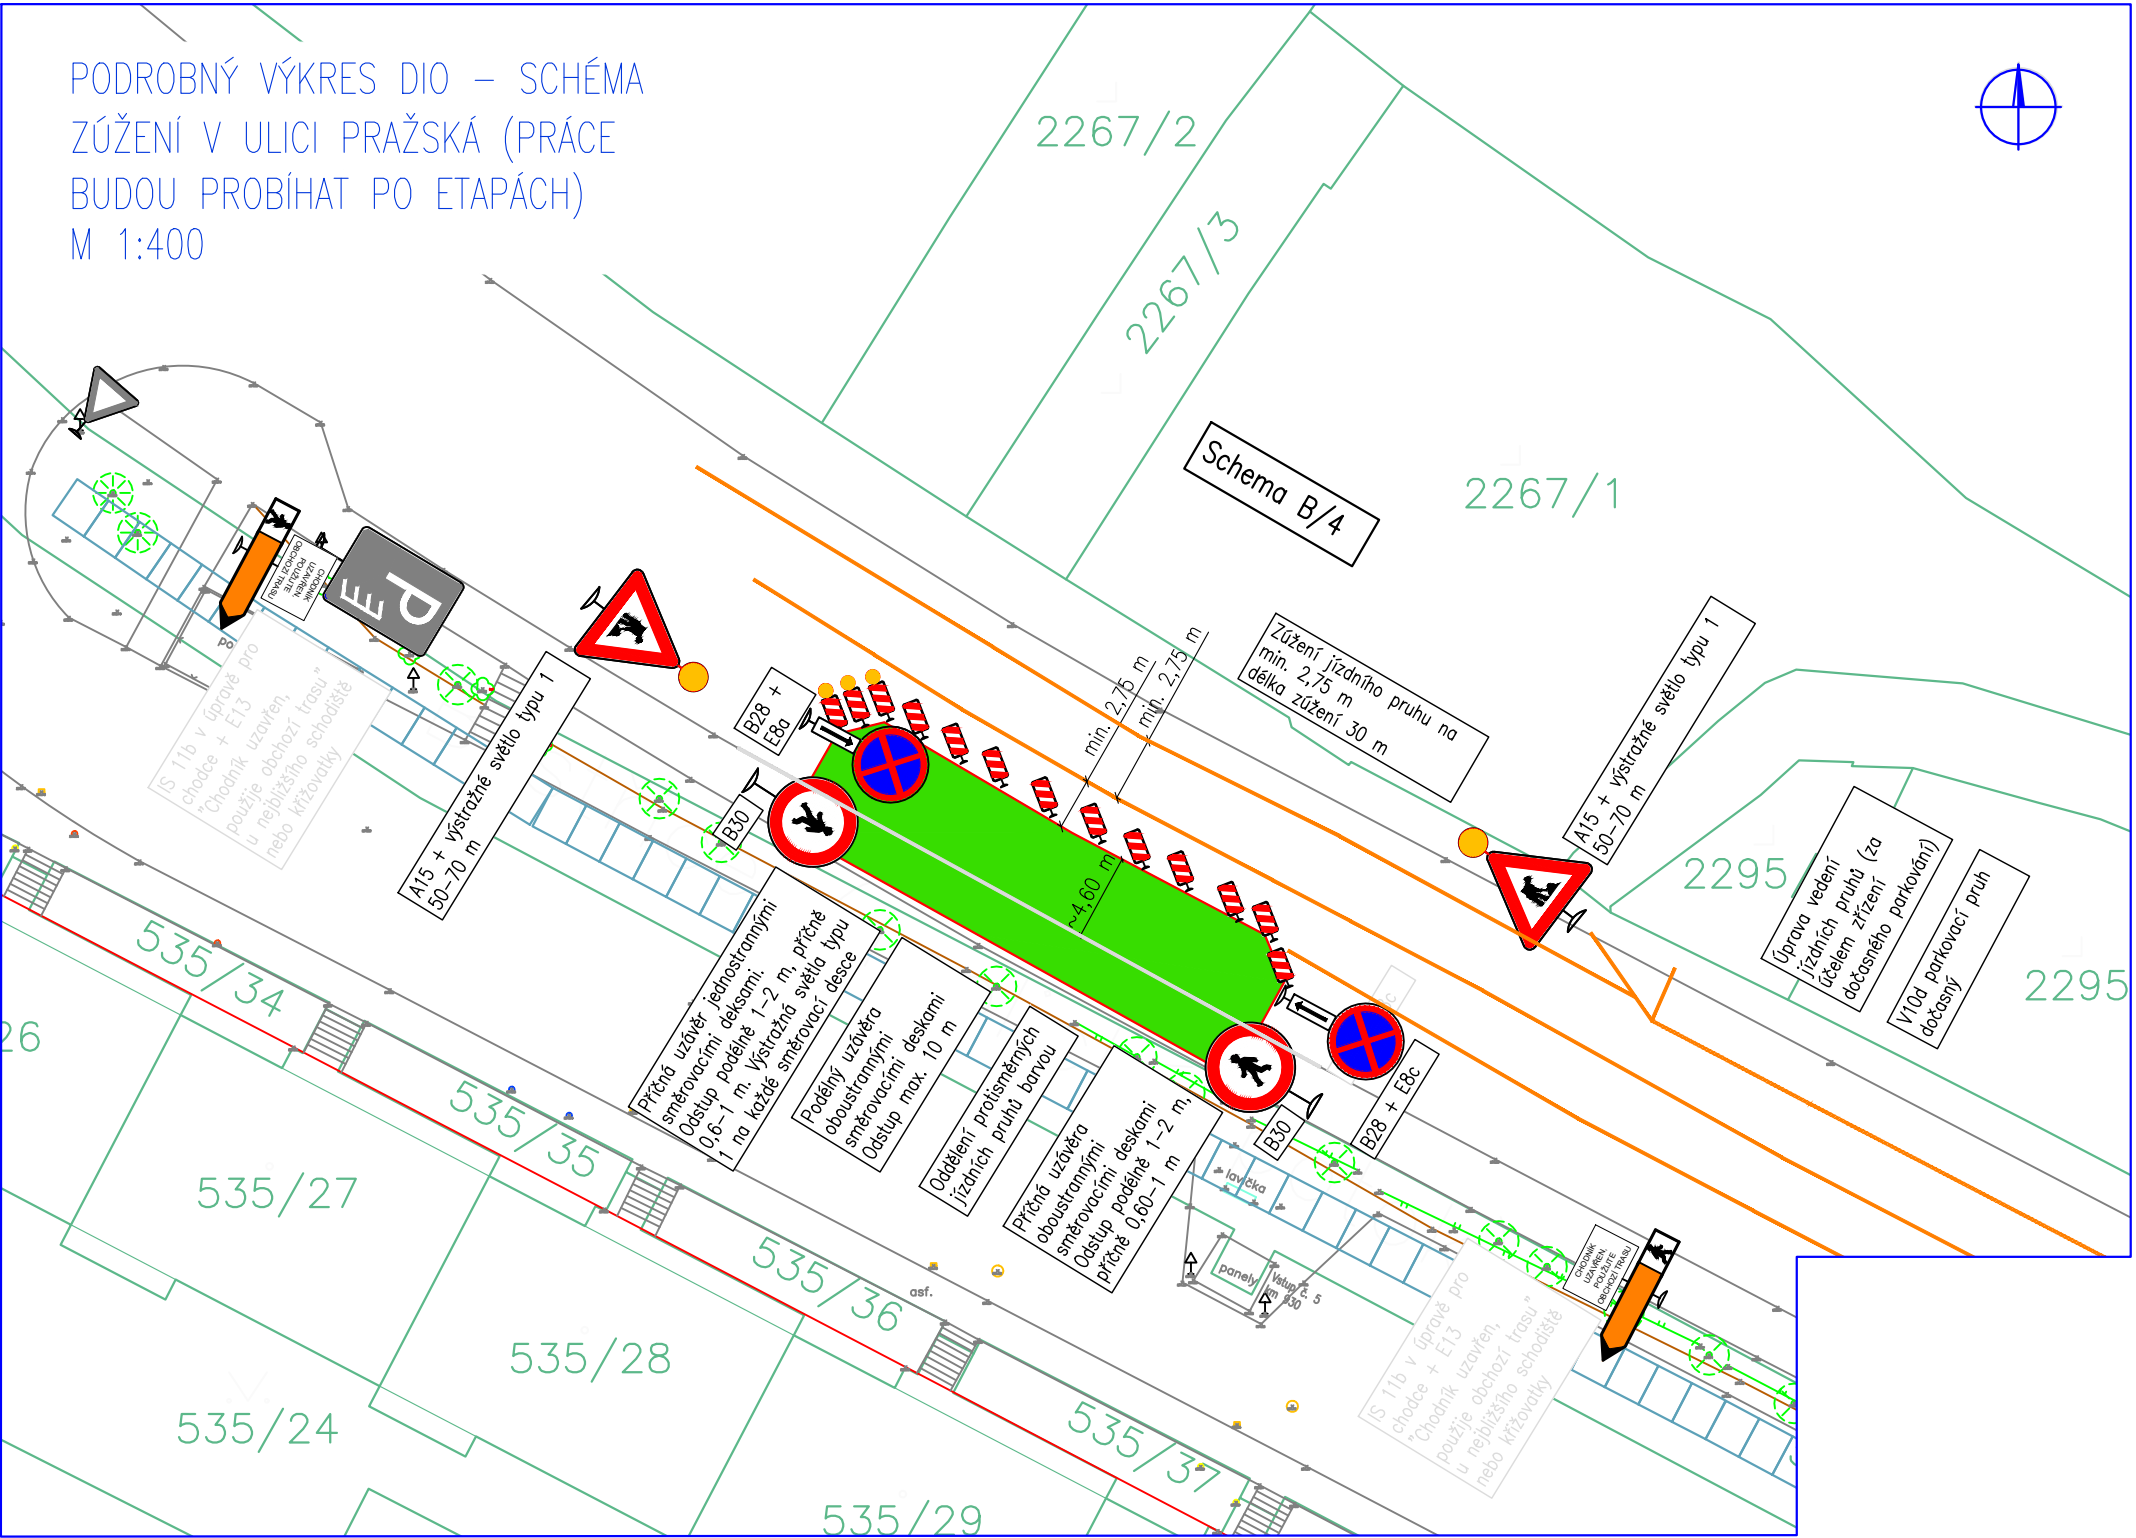


<b>HG partner s.r.o.</b> Smetanova 200, 250 82 Úvaly <a href="http://www.hgpartner.cz">www.hgpartner.cz</a> Telefon: 246 082 015 e-mail: hgp@hgpartner.cz		Paré č.:	
Investor: Povodí Ohře, státní podnik, Bezručova 4219, 430 03 Chomutov		Datum:	7/2023
Odpovědný projektant:	Ing. Jaroslav Vrzák	Č. zakázky:	H23 - 003
Vypracoval:	Ing. Denisa Škarydová	Změna:	-
Akce: Bystřice, úsek 2, ř. km 4,322-4,976 - panely střední chodby bez křížení s komunikací - úsek č.2		Stupeň: DSP	
Název části: DIO		Část:	-
Příloha: DOPRAVNÍ SITUACE 6		Měřítko: 1:400 1:2000	Č. přílohy: 6



DOPRAVNÍ SITUACE 7


ZÚŽENÍ V MÍSTĚ AUTOBUSOVÉ ZASTÁVKY "PRAŽSKÁ"

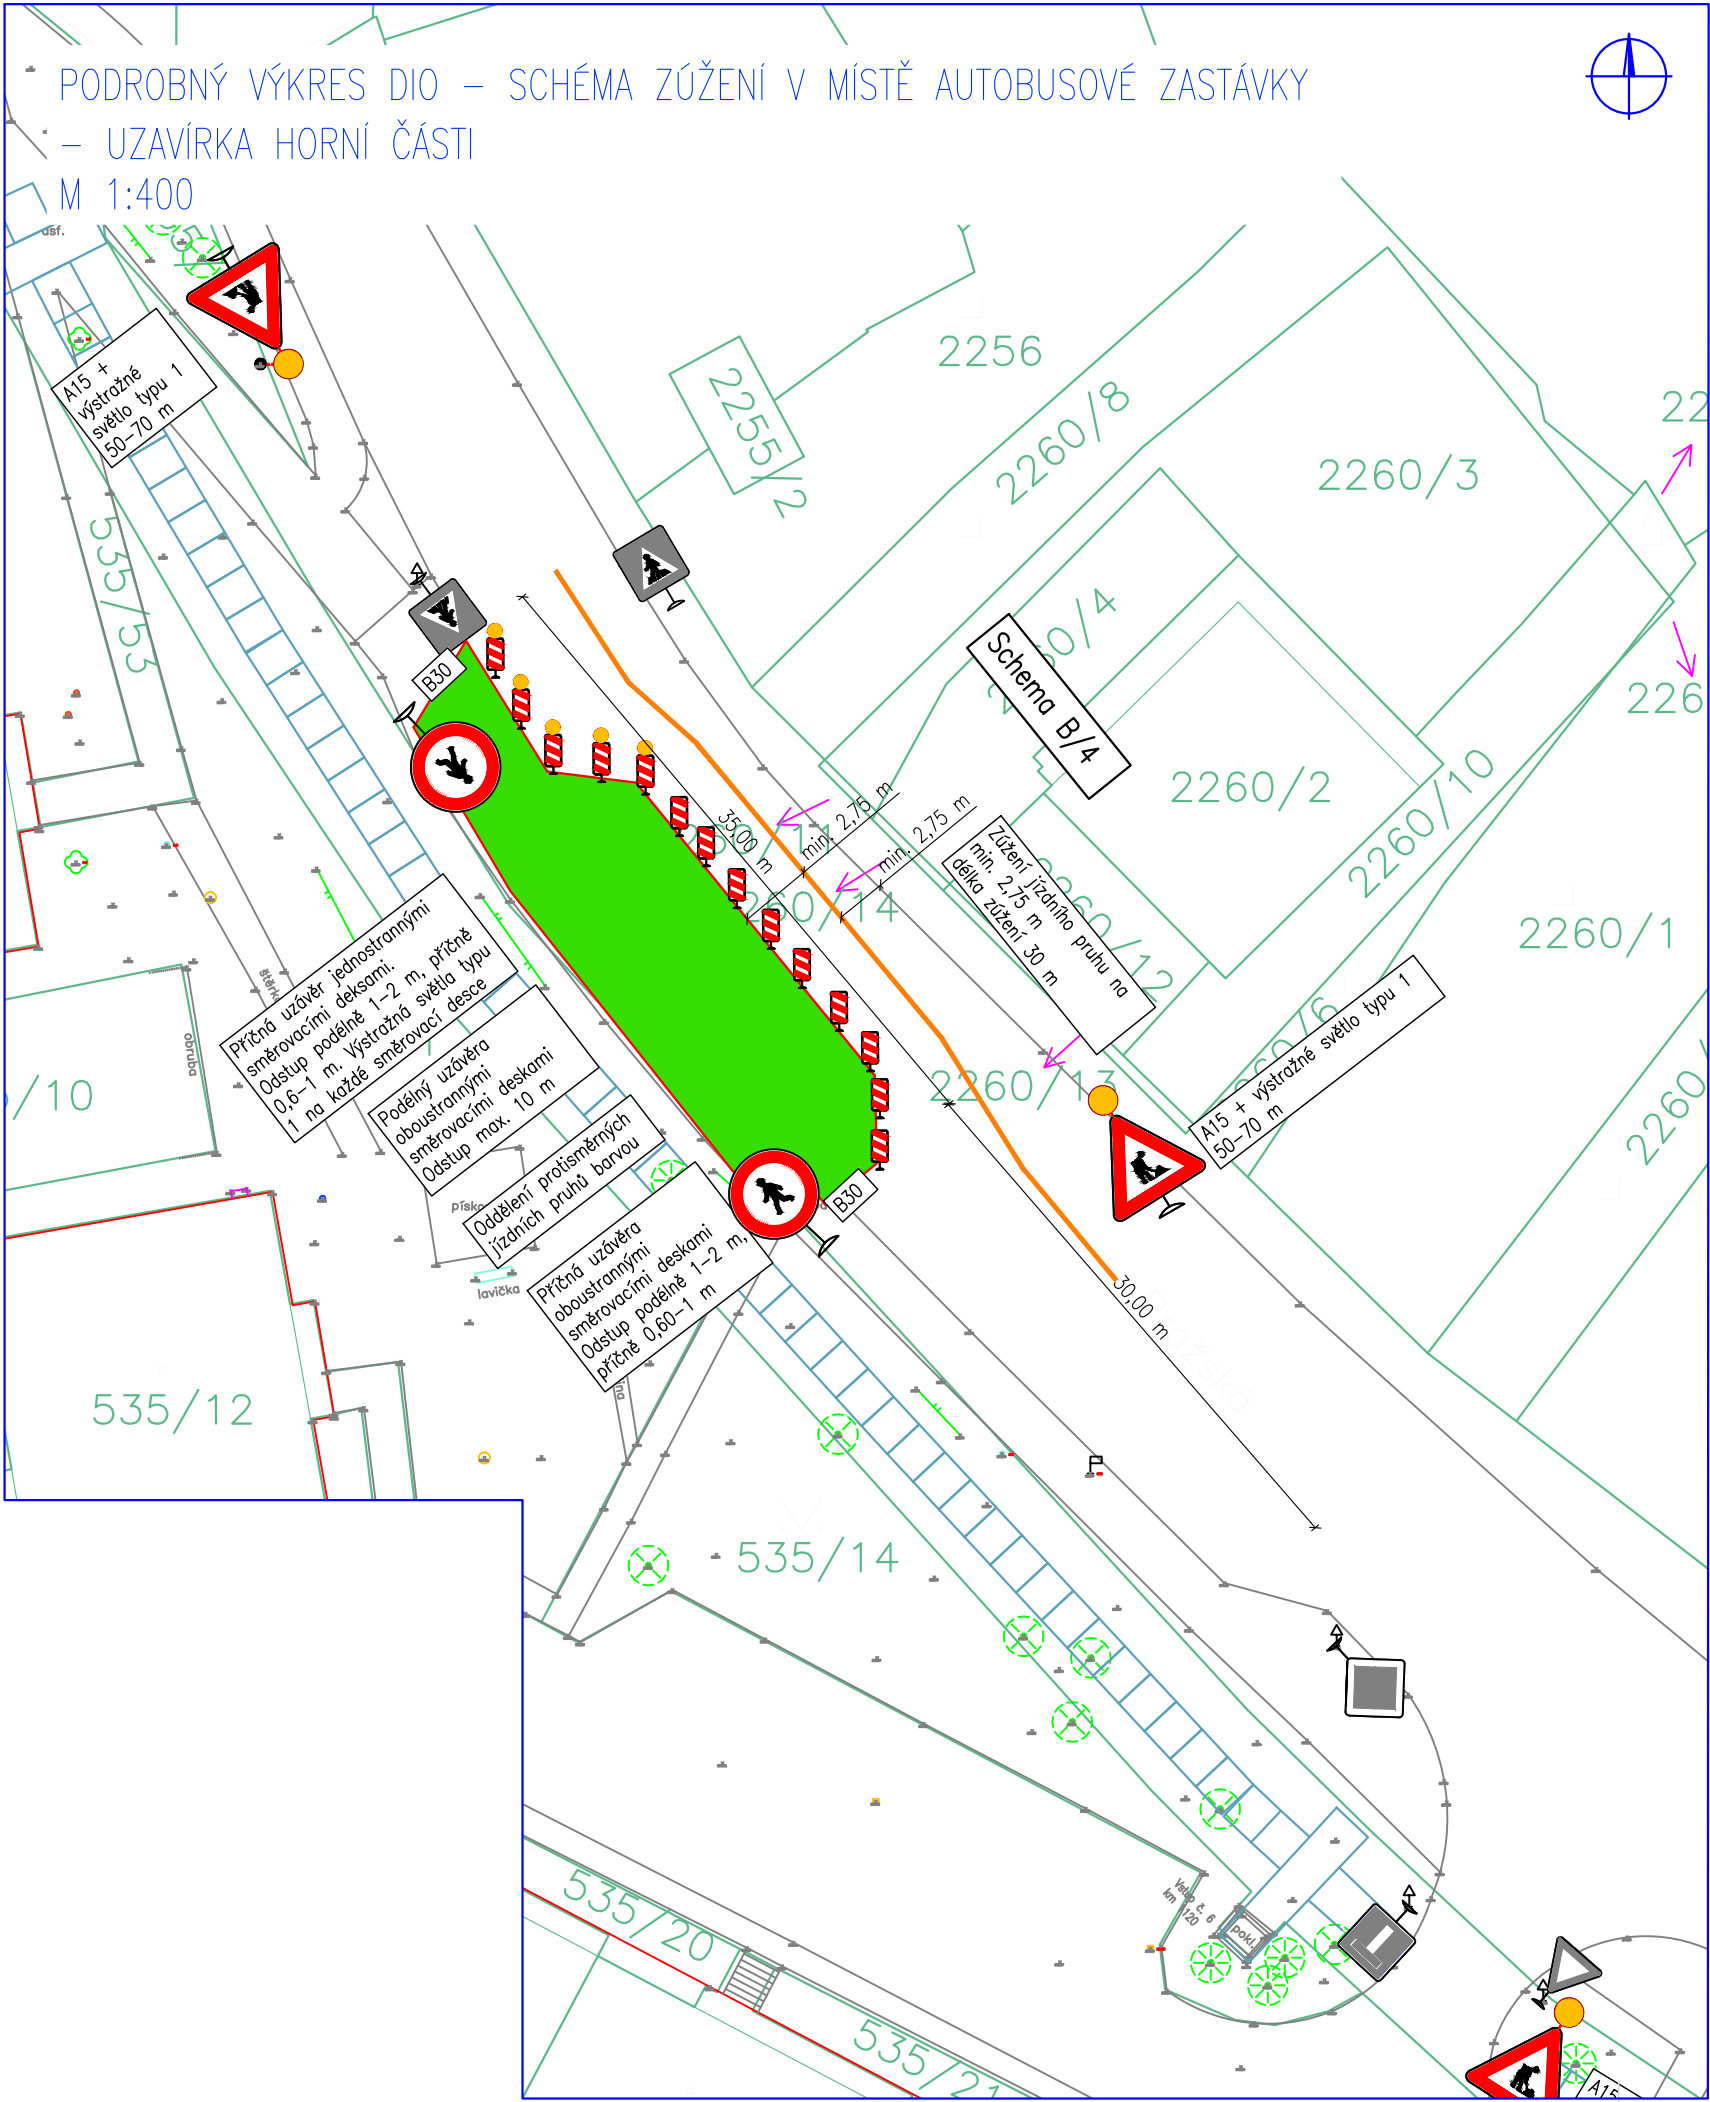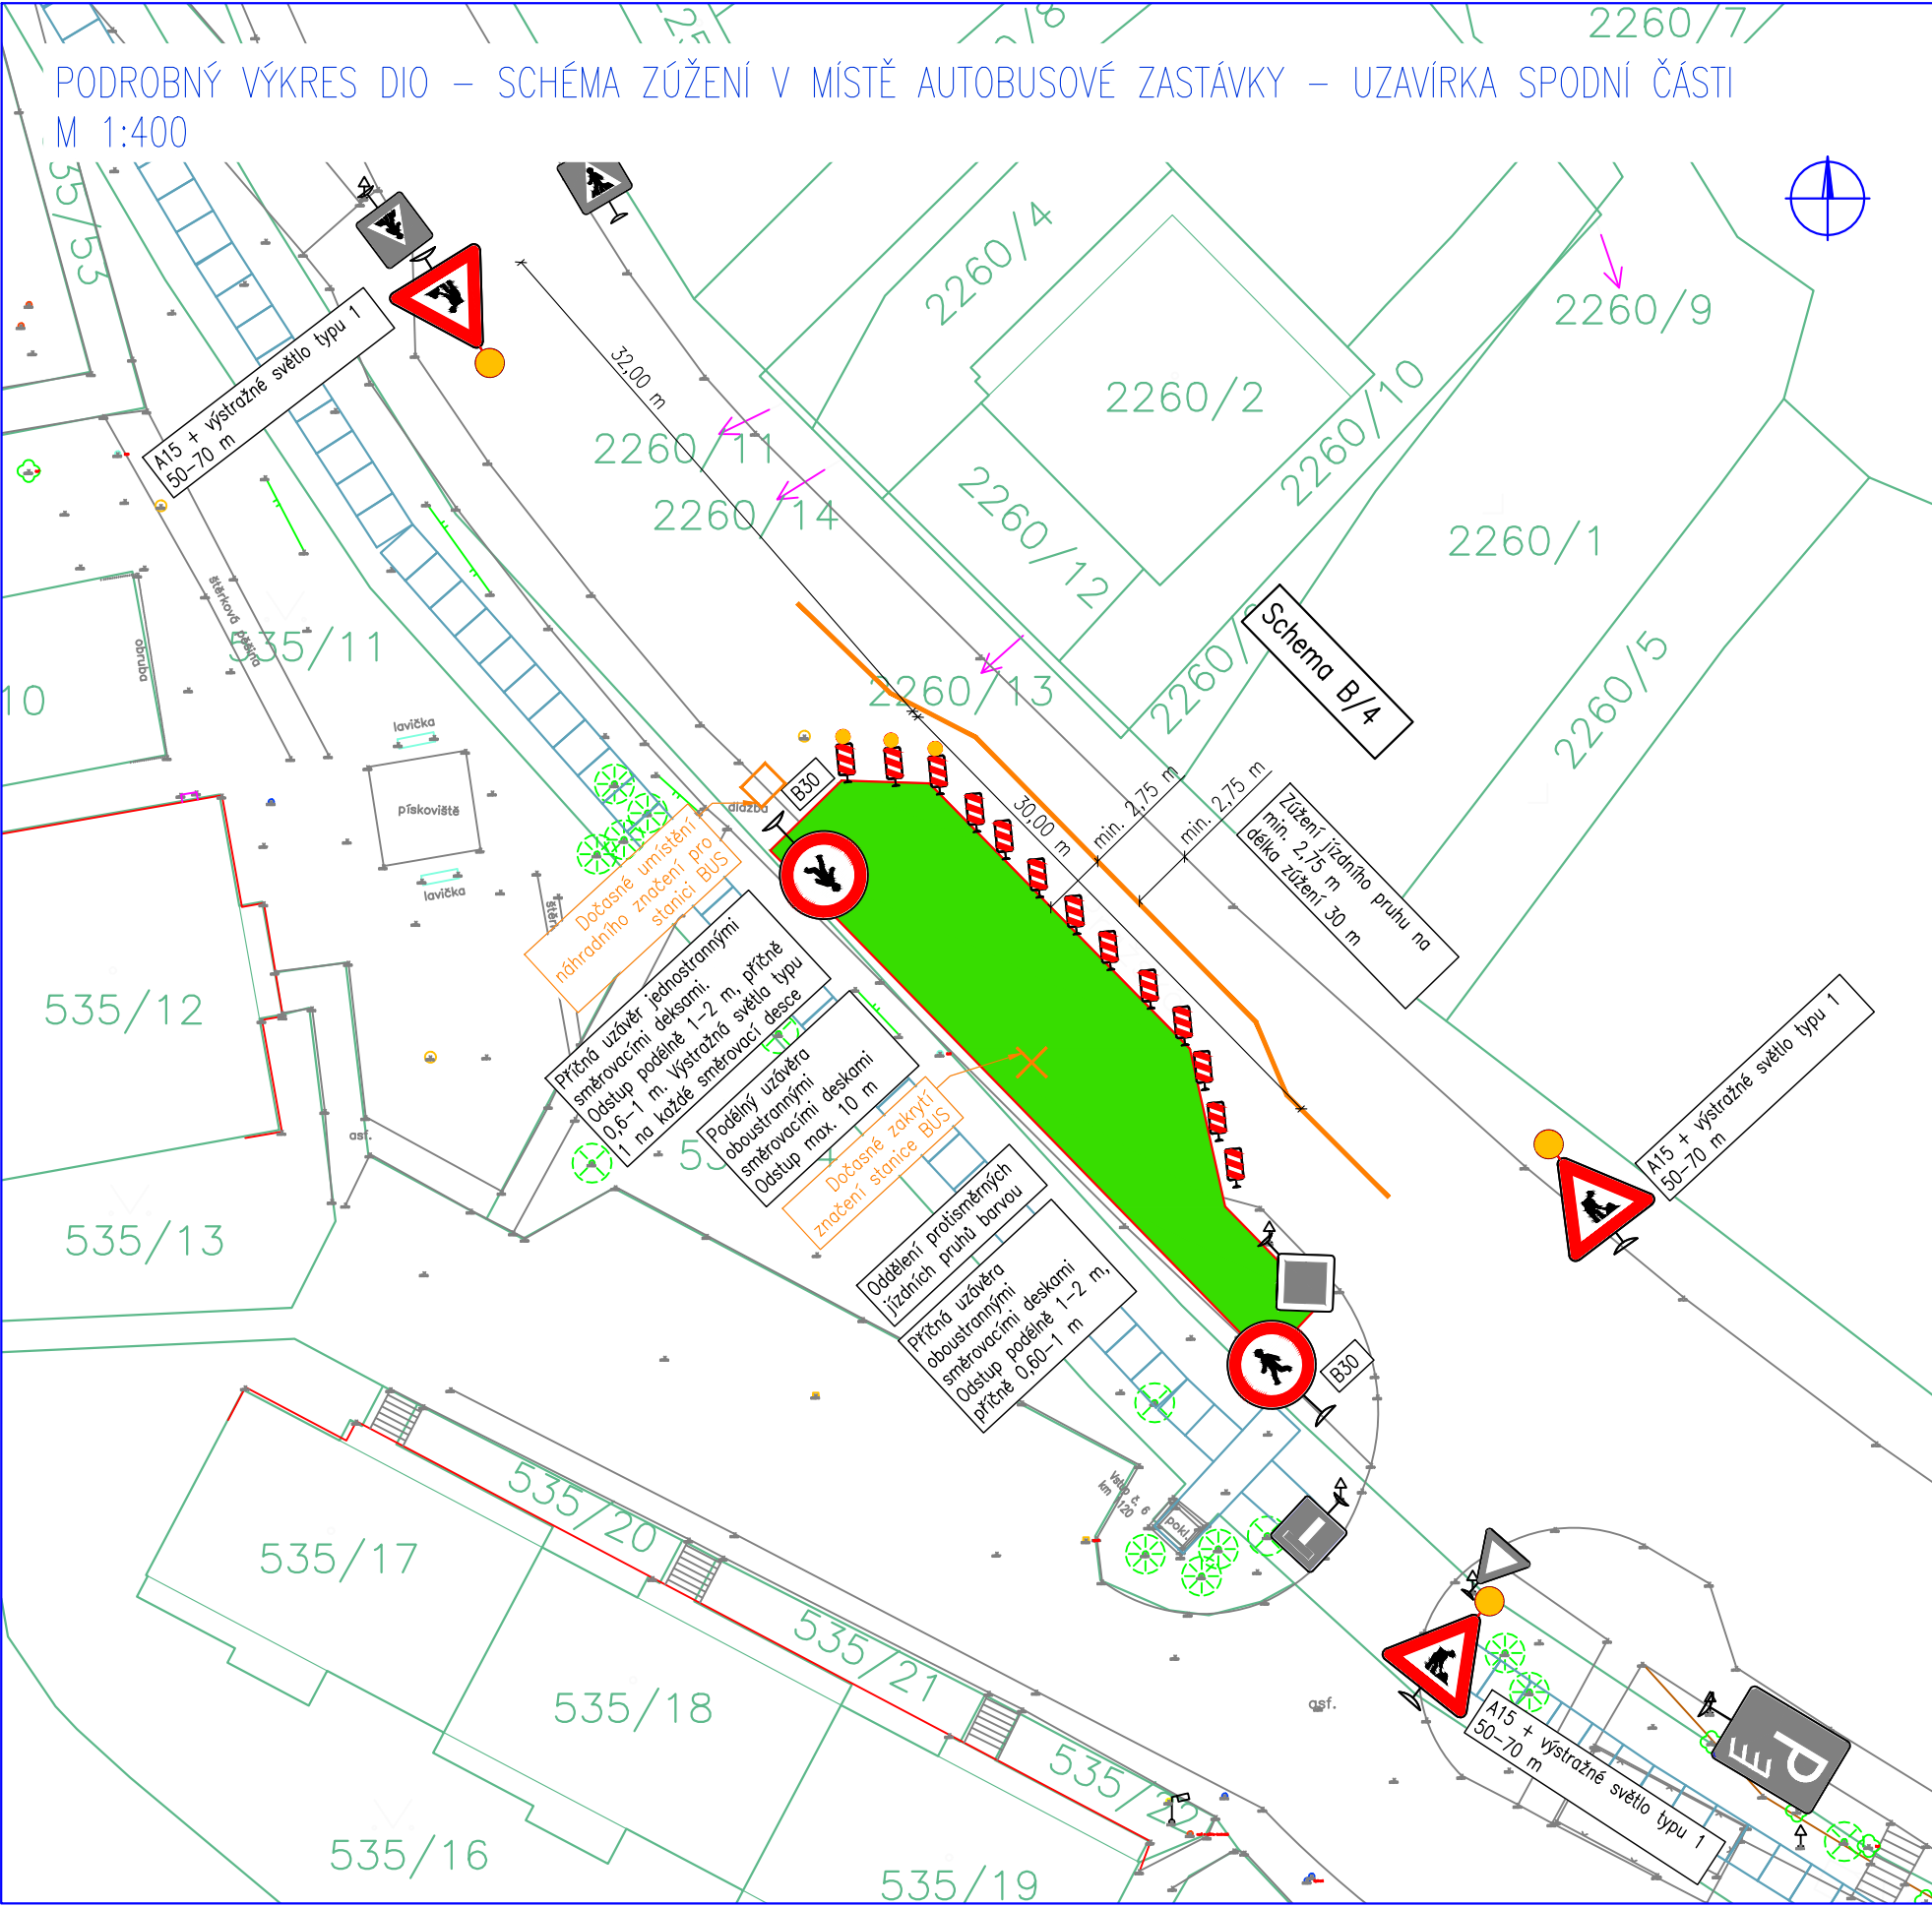

<b>HG partner s.r.o.</b> Smetanova 200, 250 82 Úvaly <a href="http://www.hgpartner.cz">www.hgpartner.cz</a> Telefon: 246 082 015 e-mail: <a href="mailto:hgp@hgpartner.cz">hgp@hgpartner.cz</a>		Paré č.:	
Investor: Povodí Ohře, státní podnik, Bezručova 4219, 430 03 Chomutov		Datum:	7/2023
Odpovědný projektant:	Ing. Jaroslav Vrzák	Č. zakázky:	H23 - 003
Vypracoval:	Ing. Denisa Škarydová	Změna:	-
Akce: Bystrice, úsek 2, ř. km 4,322-4,976 - panely střední chodby bez křížení s komunikací - úsek č.2		Stupeň:	DSP
Název části: DIO		Část:	-
Příloha: DOPRAVNÍ SITUACE 7		Měřítko: 1:400 1:2000	Č. přílohy: 7



## UZAVÍRKA CHODNÍKU


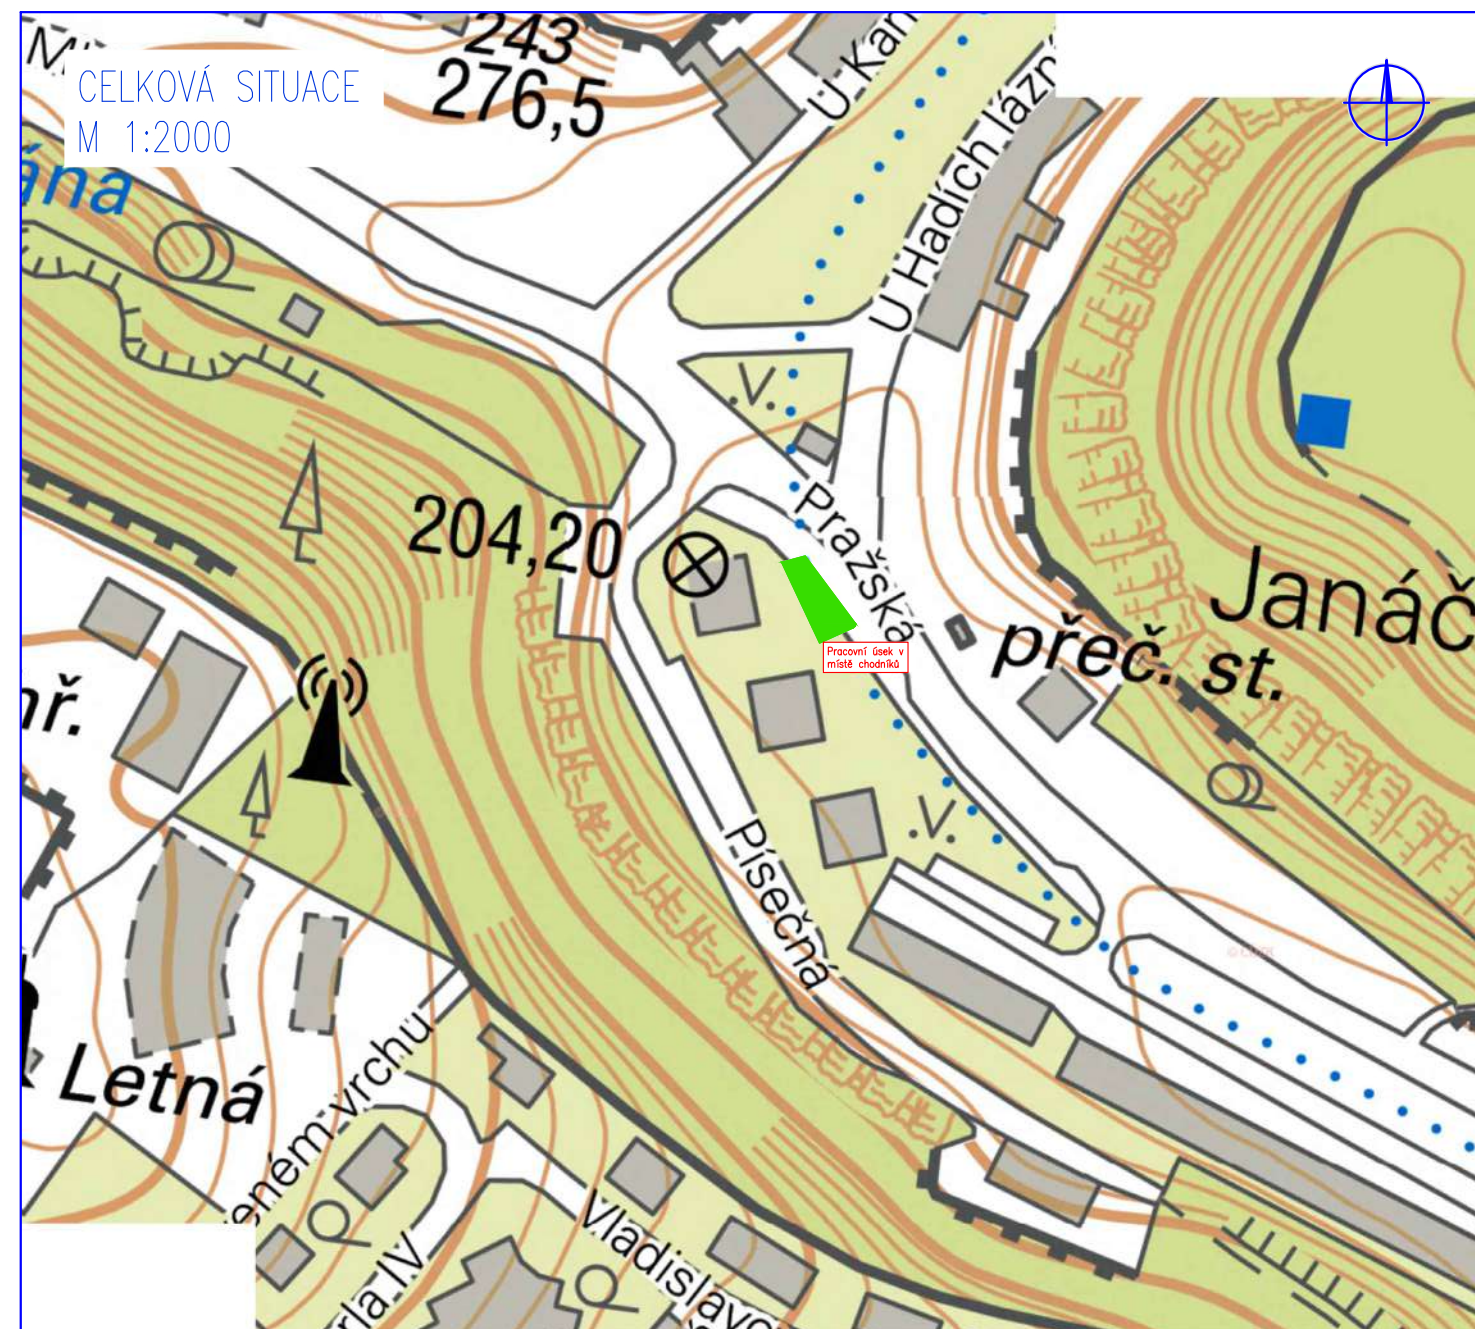


 <b>HG partner s.r.o.</b> Smetanova 200, 250 82 Úvaly <b>www.hgpartner.cz</b>		Paré č.:  Telefon: 246 082 015 e-mail: hgp@hgpartner.cz	
Investor: Povodí Ohře, státní podnik, Bezručova 4219, 430 03 Chomutov		Datum:	7/2023
Odpovědný projektant:	Ing. Jaroslav Vrzák	Č. zakázky:	H23 - 003
Vypracoval:	Ing. Denisa Škarydová	Změna:	-
Akce: Bystřice, úsek 2, ř. km 4,322-4,976 - panely střední chodby bez křížení s komunikací - úsek č.2		Stupeň: <b>DSP</b>	
Název části: <b>DIO</b>		Část:	-
Příloha: <b>DOPRAVNÍ SITUACE 8</b>		Měřítko: 1:400 1:2000	Č. přílohy: <b>8</b>



DOPRAVNÍ SITUACE 9

OMEZENÍ PARKOVÁNÍ U ČP. 2986/2

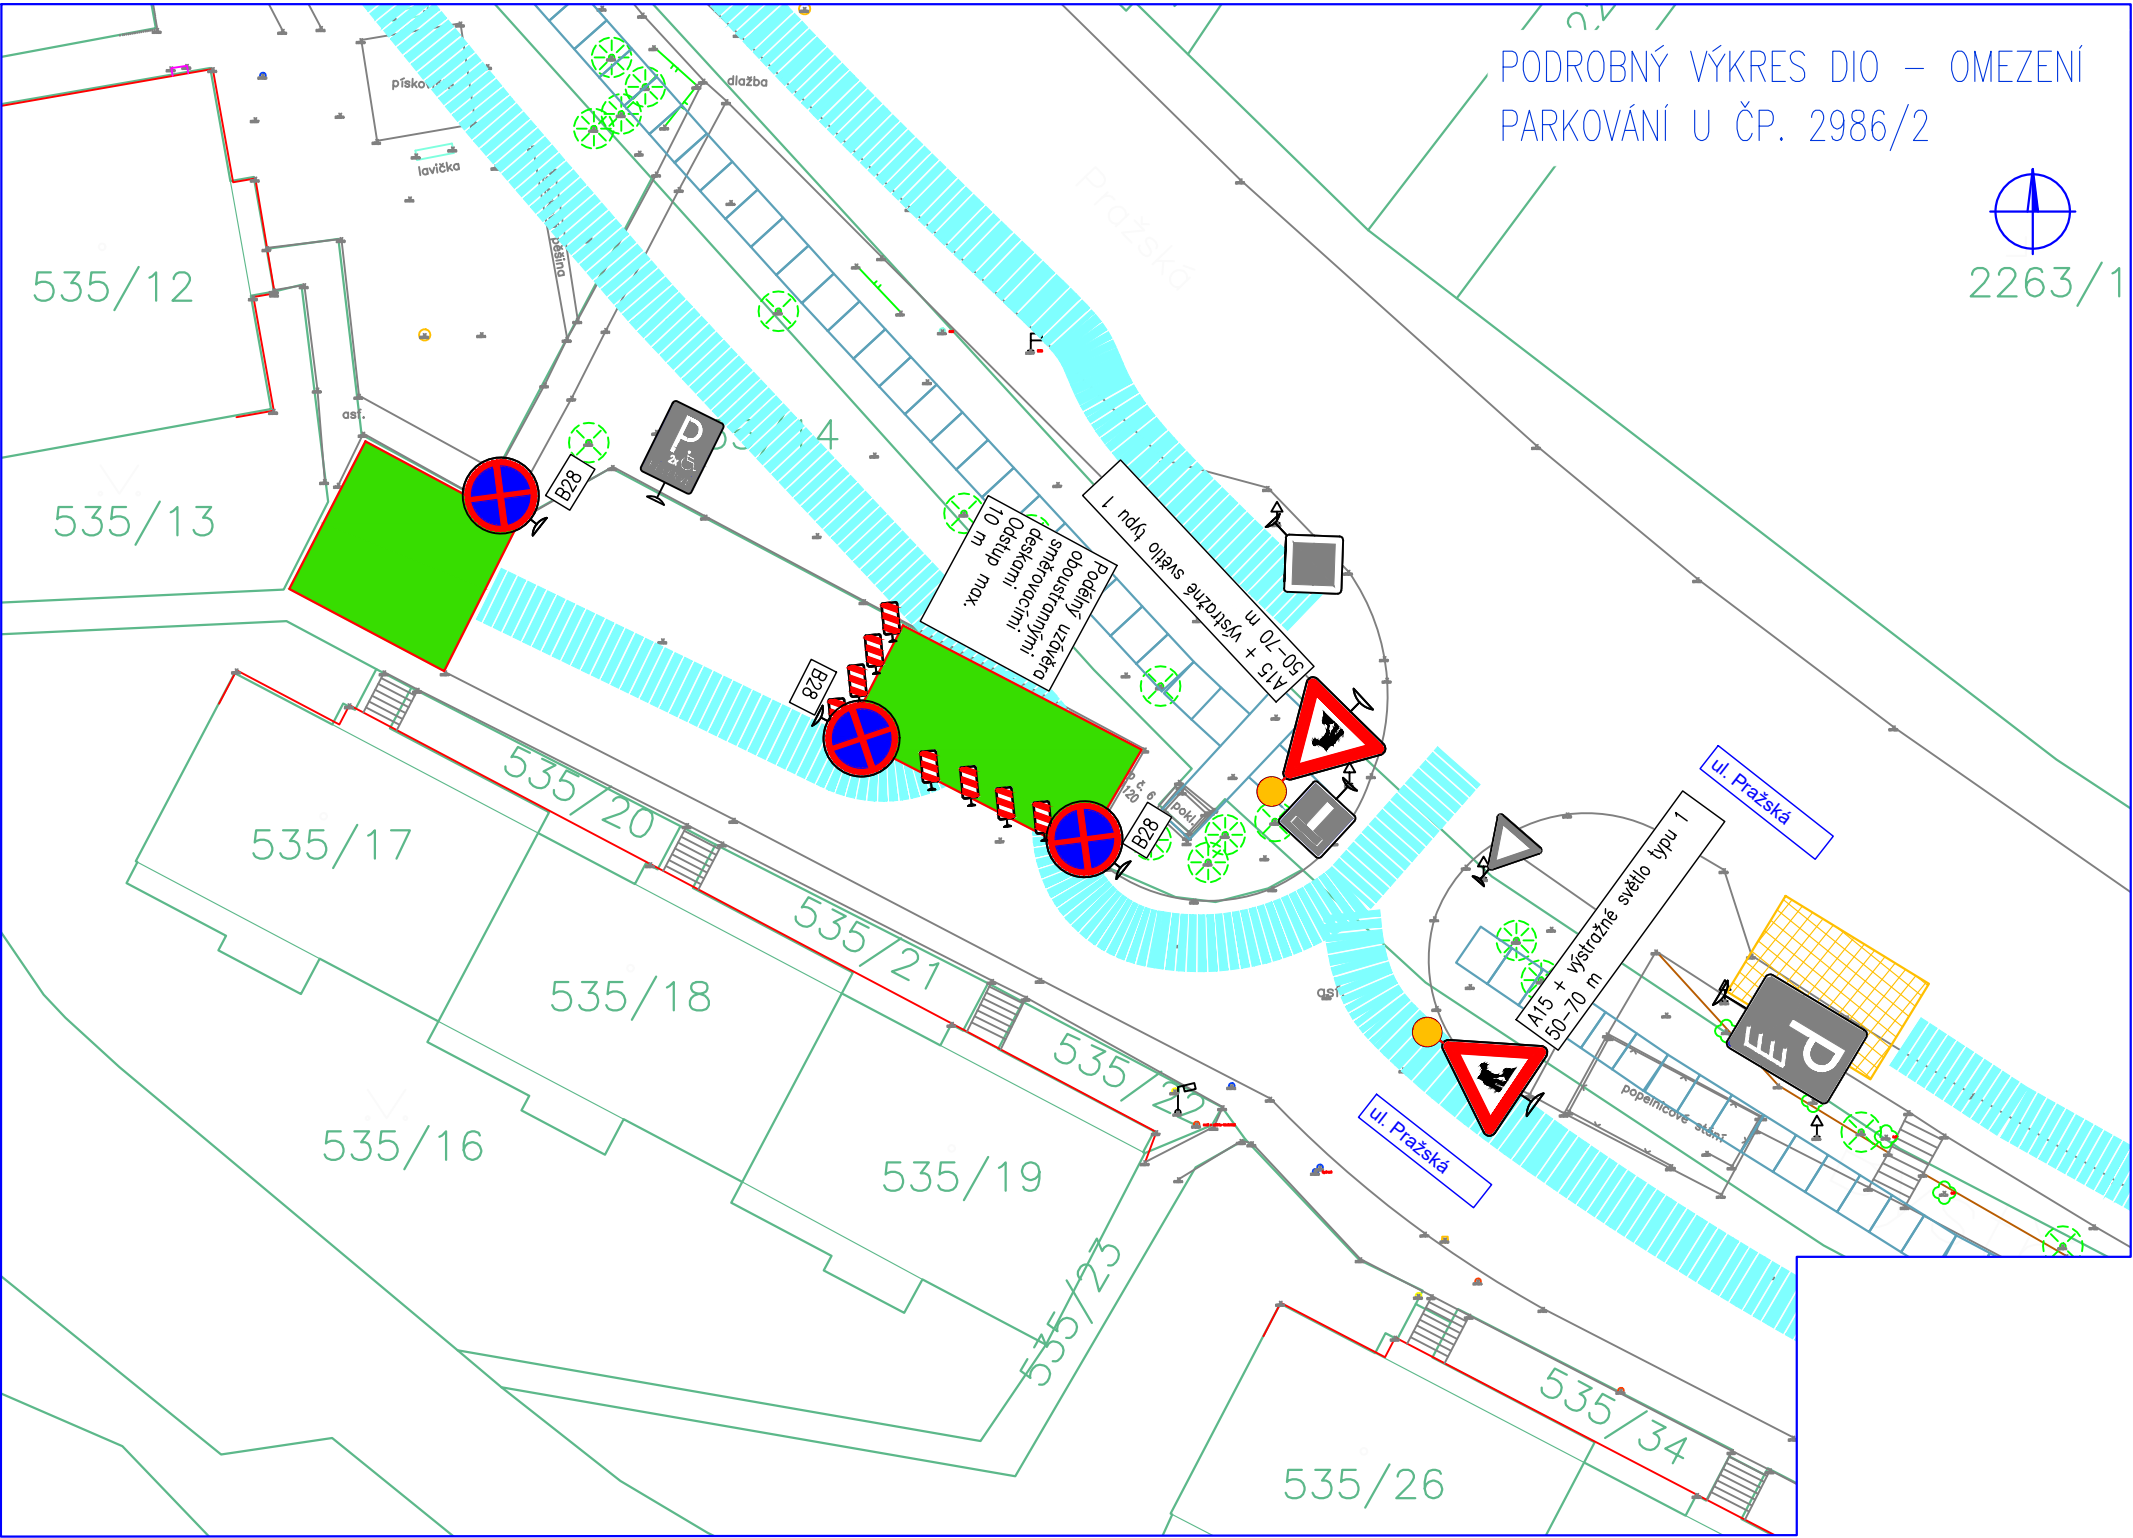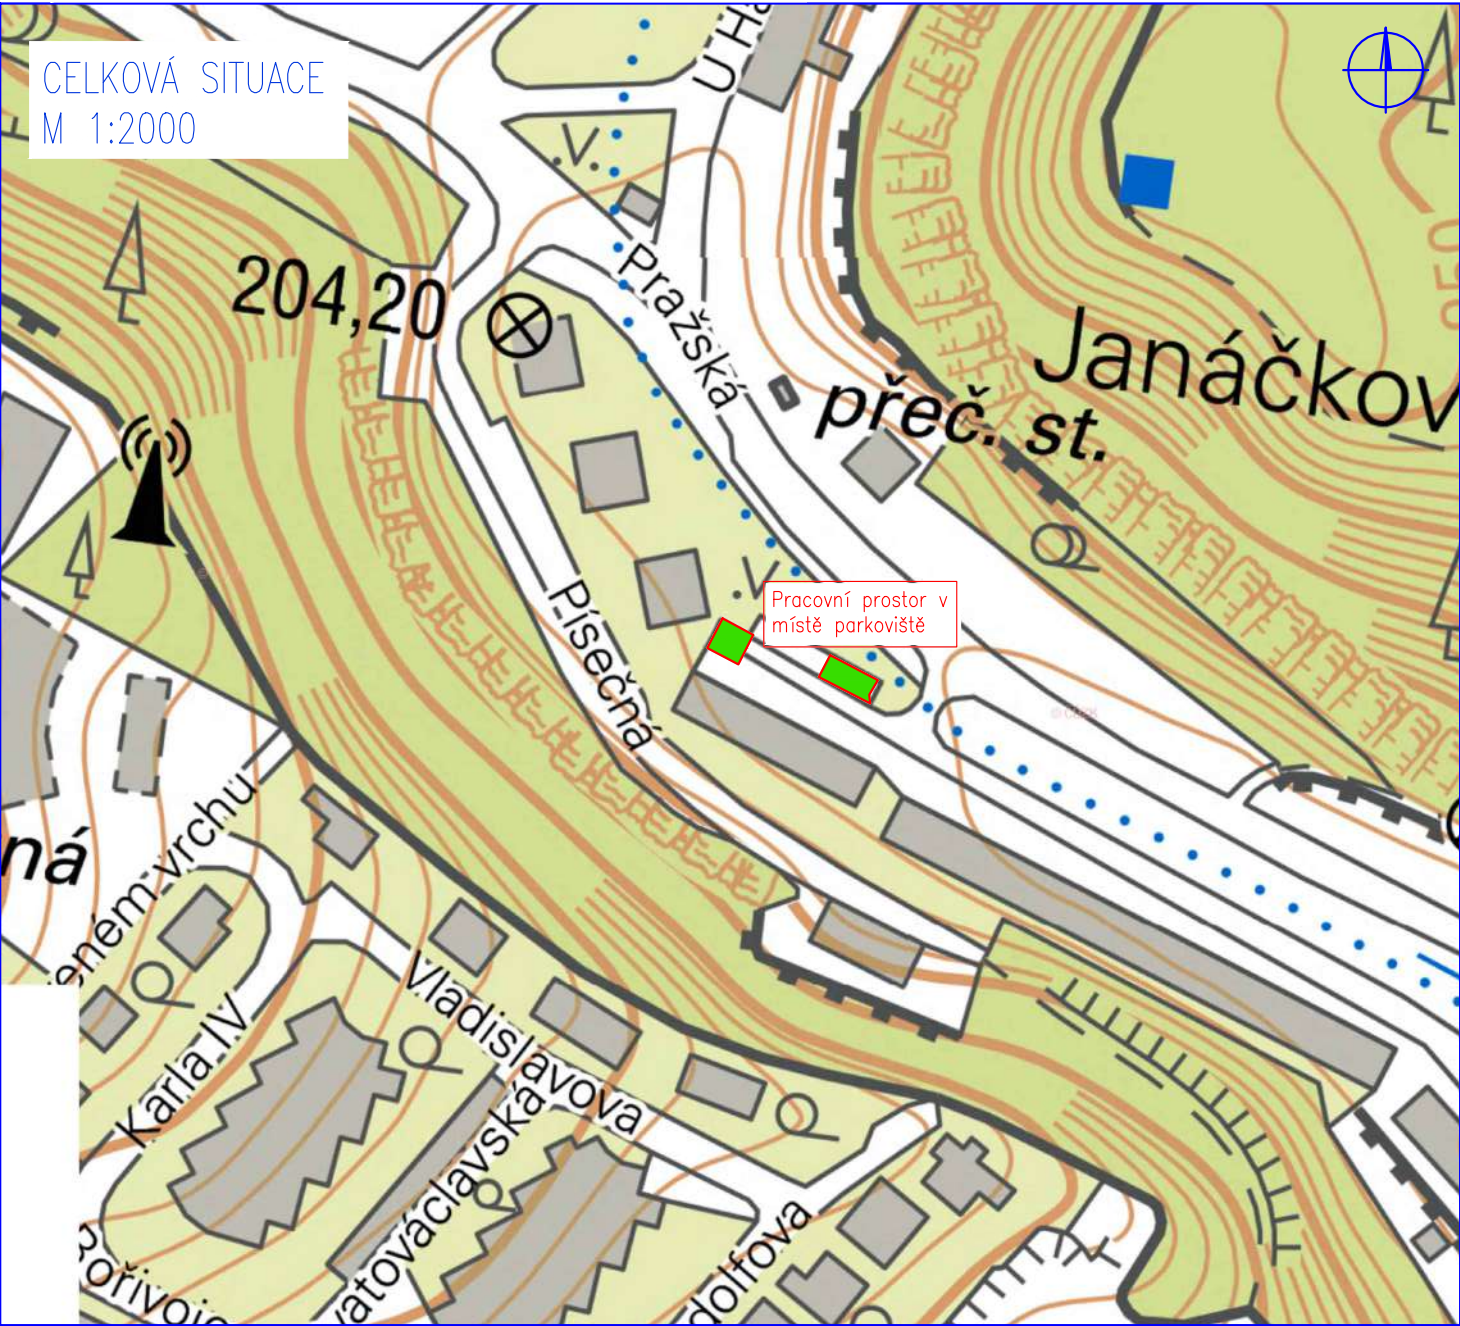


Legenda	
	Geodetické zaměření
	Katastr nemovitostí
	Navržené konstrukce
	Stávající dopravní značení
	Přechodné dopravní značení
	Pracovní místo na komunikaci
	Přístup na staveniště
	Zařízení staveniště

<b>HG partner s.r.o.</b> Smetanova 200, 250 82 Úvaly <a href="http://www.hgpartner.cz">www.hgpartner.cz</a> Telefon: 246 082 015 e-mail: hgp@hgpartner.cz		Paré č.:	
Investor: Povodí Ohře, státní podnik, Bezručova 4219, 430 03 Chomutov		Datum:	7/2023
Odpovědný projektant:	Ing. Jaroslav Vrzák	Č. zakázky:	H23 - 003
Vypracoval:	Ing. Denisa Škarydová	Změna:	-
Akce: Bystřice, úsek 2, ř. km 4,322-4,976 - panely střední chodby bez křížení s komunikací - úsek č.2		Stupeň: DSP	
Název části: DIO		Část:	-
Příloha: DOPRAVNÍ SITUACE 9		Měřítko: 1:400 1:2000	Č. přílohy: 9





DOPRAVNÍ SITUACE 10

OMEZENÍ PARKOVÁNÍ U ČP. 2996/8–3005/22

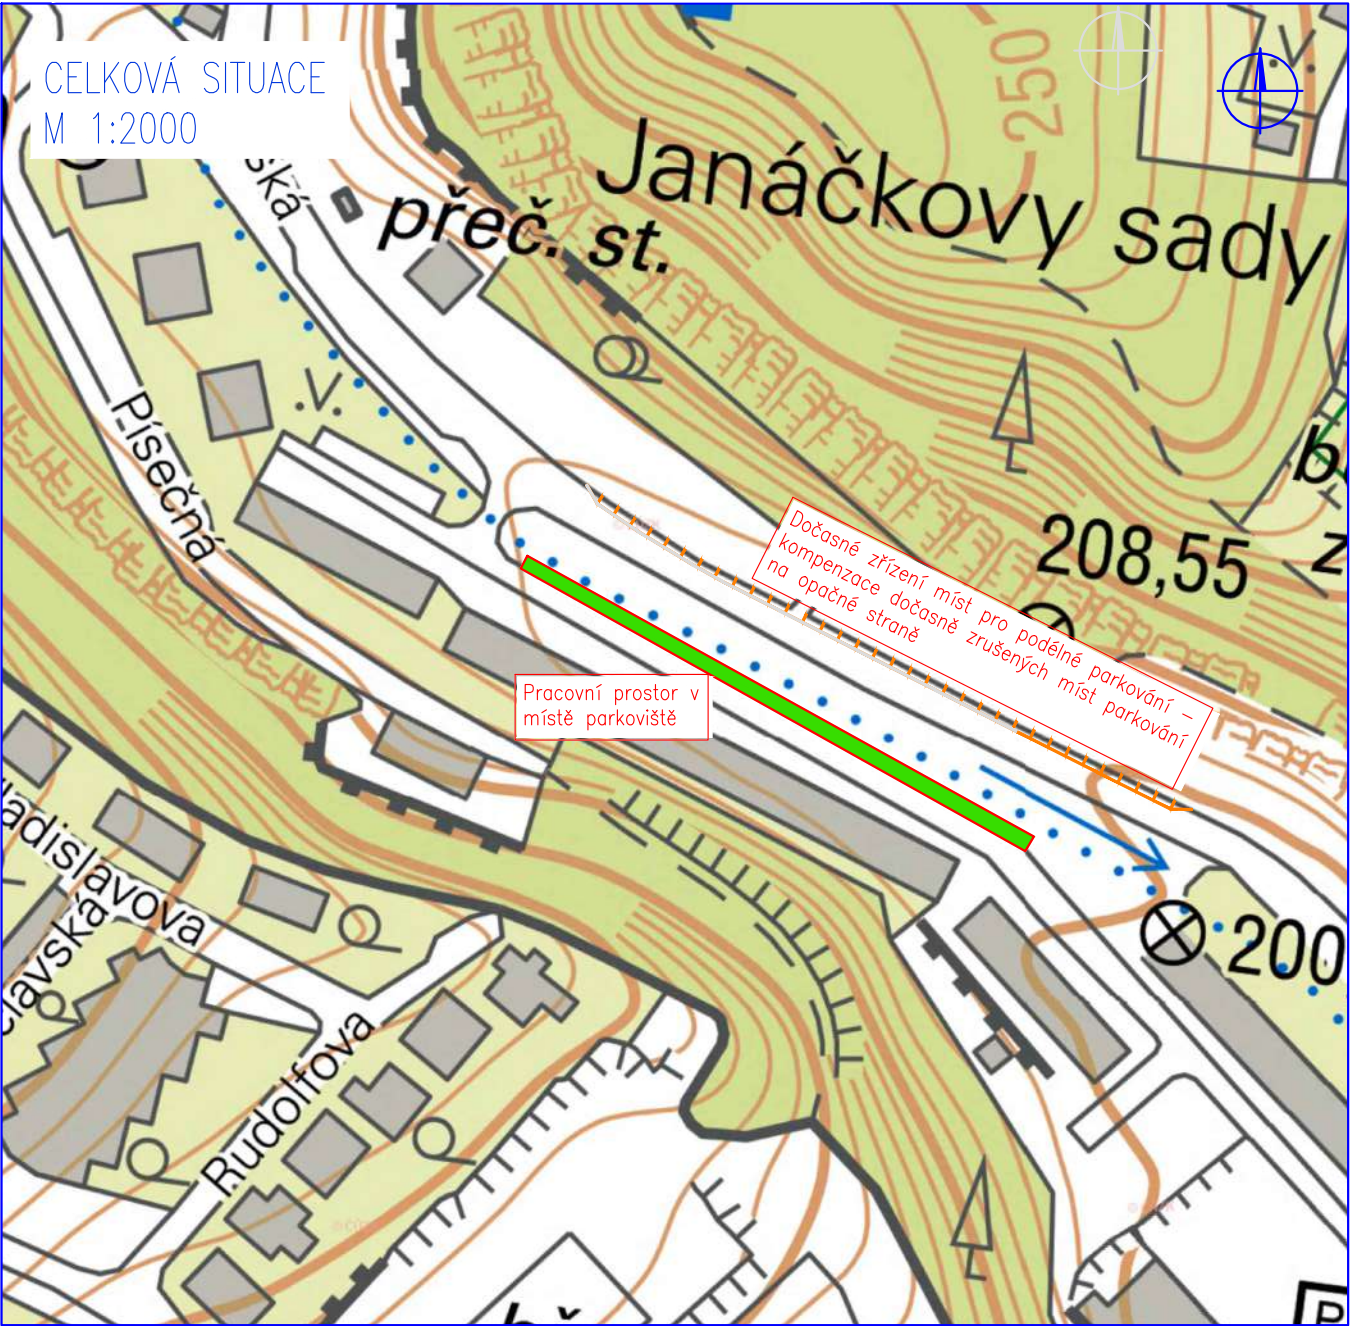

Legenda	
	Geodetické zaměření
	Katastr nemovitostí
	Navržené konstrukce
	Stávající dopravní značení
	Přechodné dopravní značení
	Pracovní místo na komunikaci
	Přístup na staveniště
	Zařízení staveniště

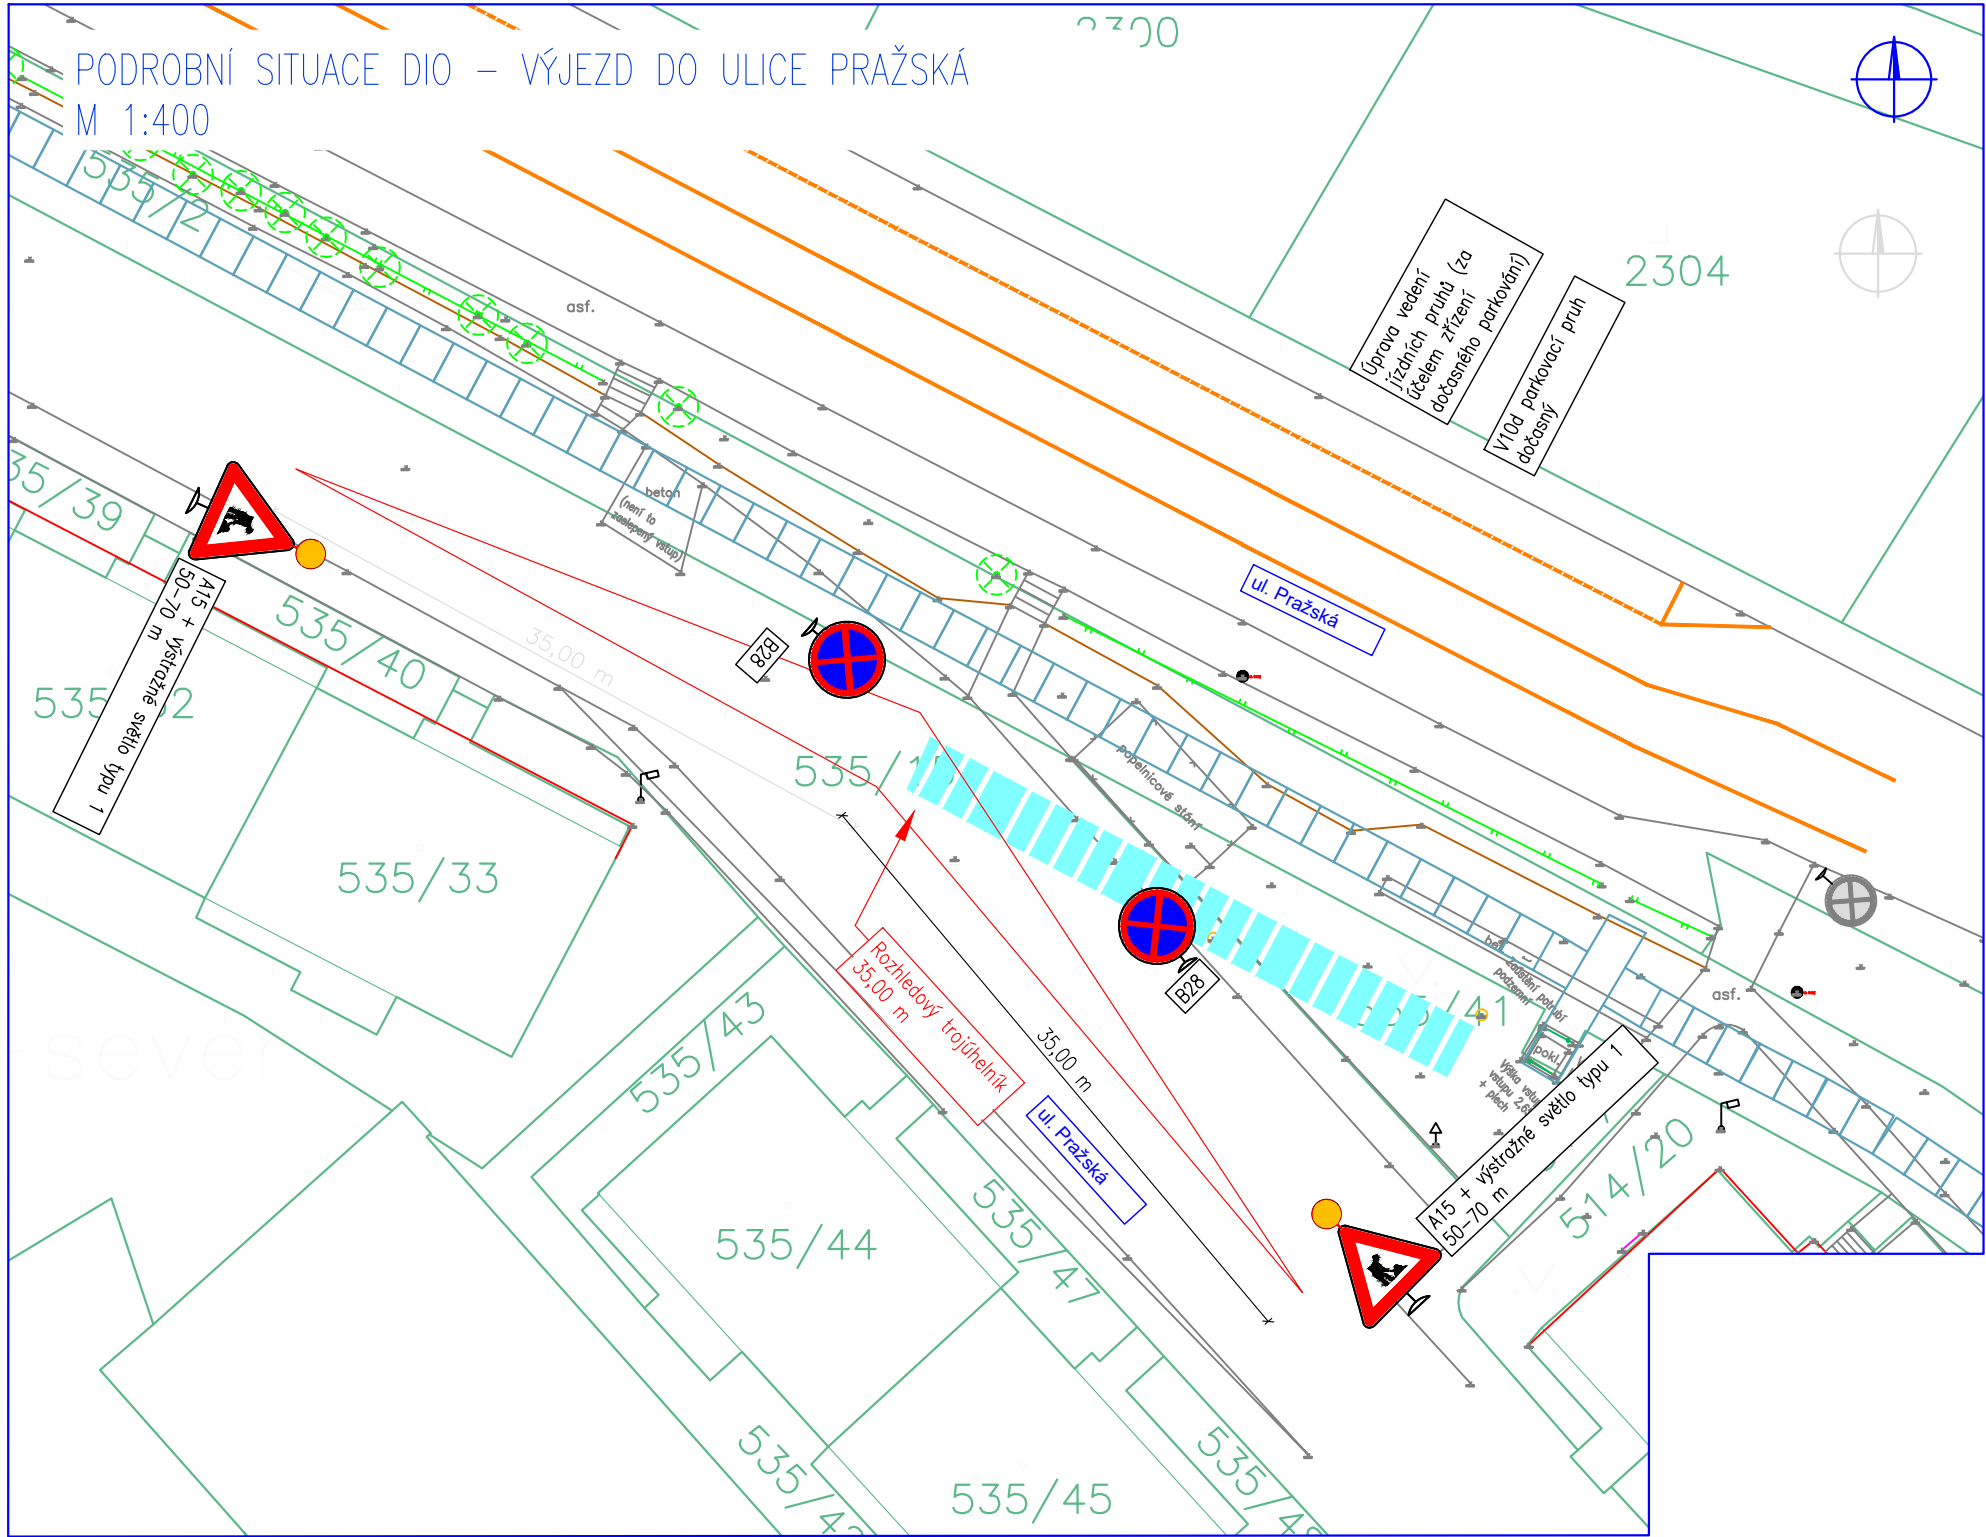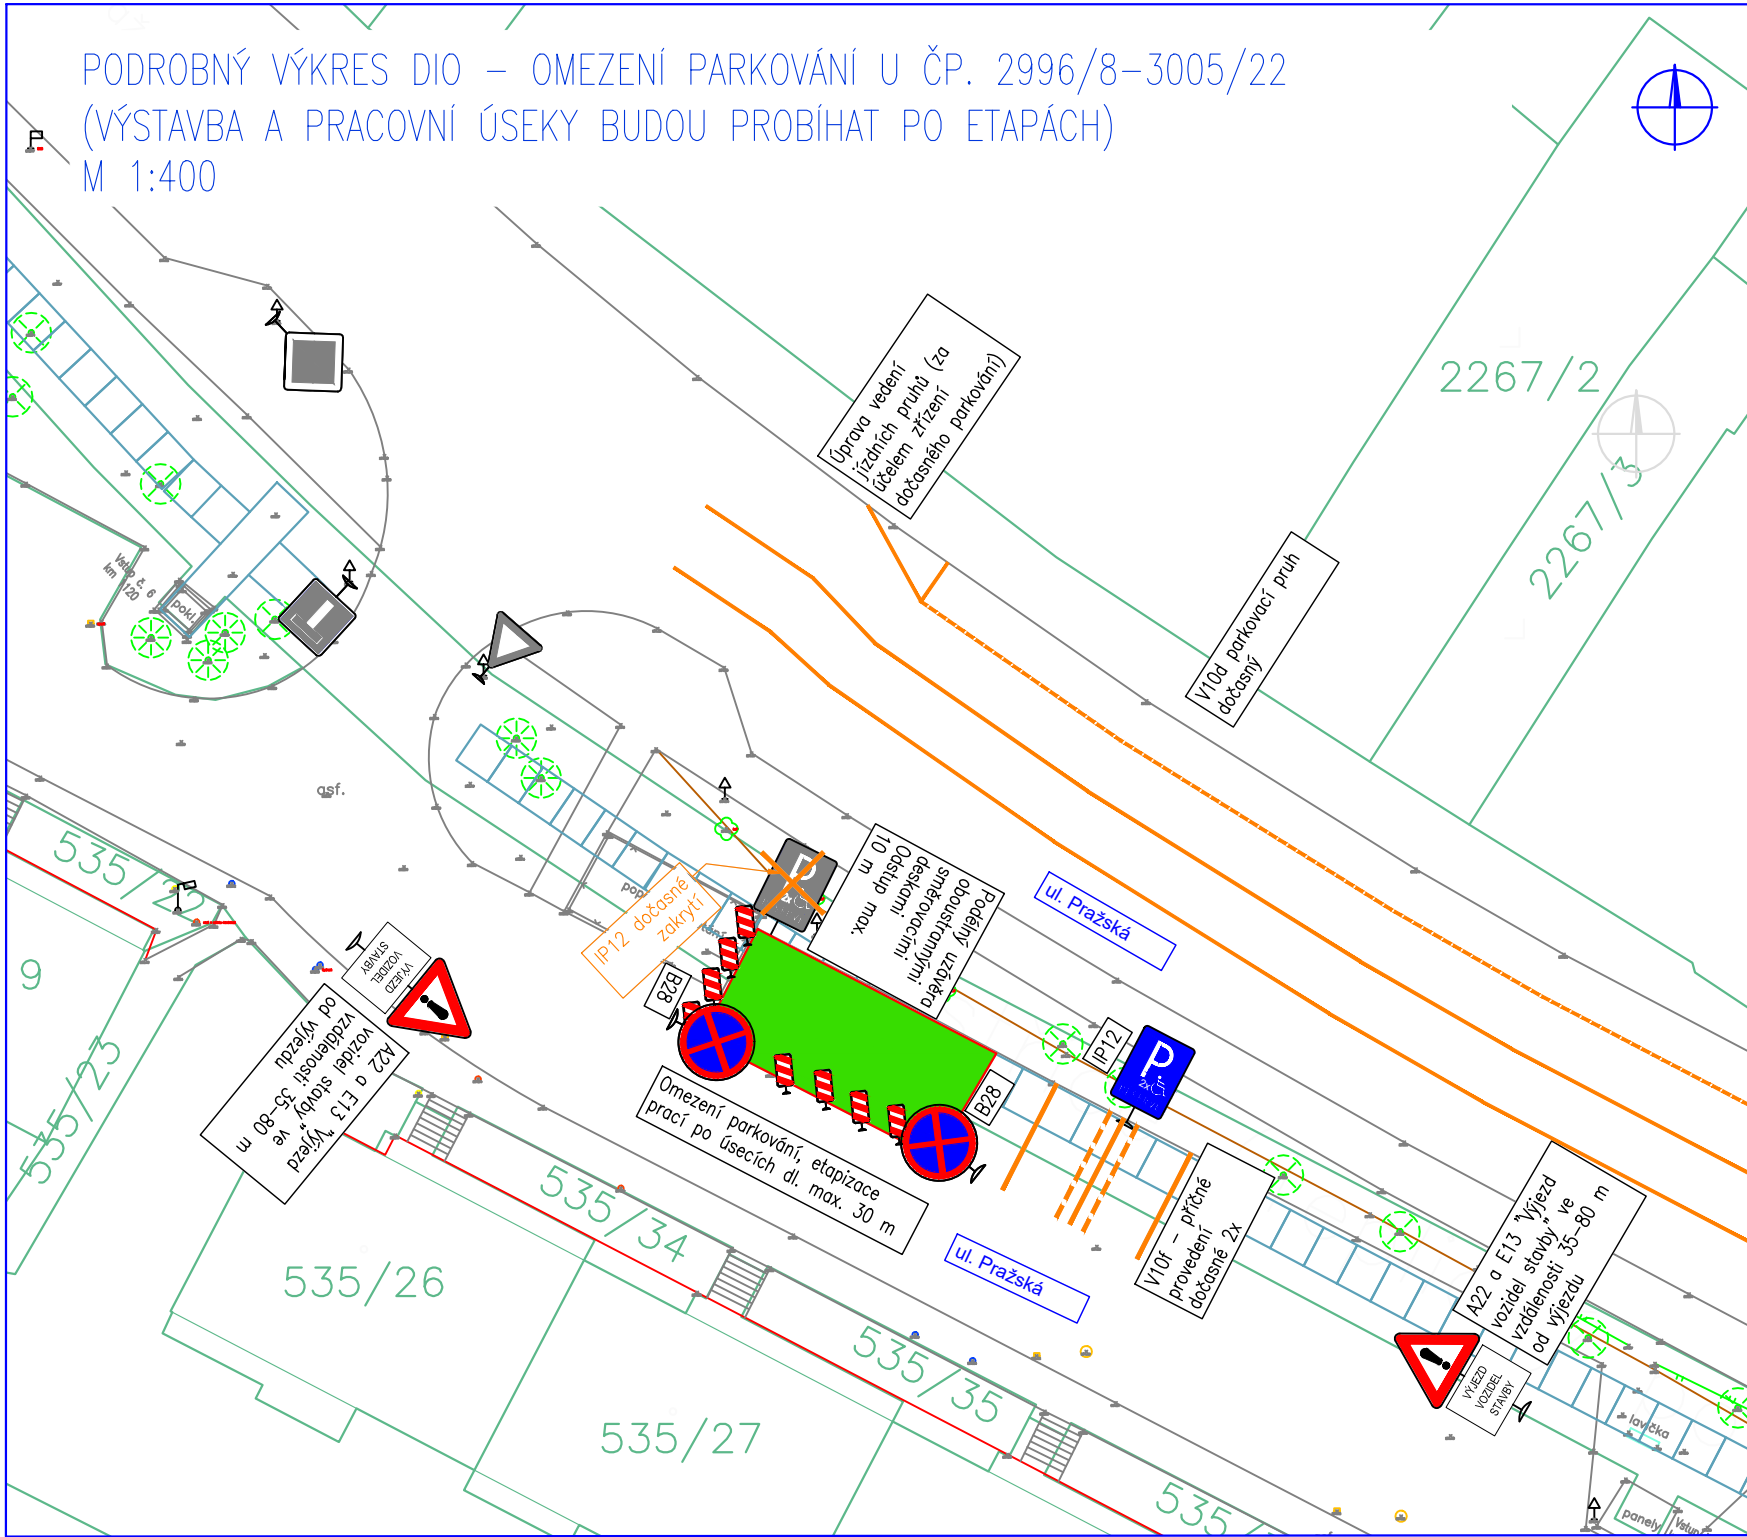

<b>HG partner s.r.o.</b> Smetanova 200, 250 82 Úvaly <a href="http://www.hgpartner.cz">www.hgpartner.cz</a> Telefon: 246 082 015 e-mail: <a href="mailto:hgp@hgpartner.cz">hgp@hgpartner.cz</a>		Paré č.:	
Investor: Povodí Ohře, státní podnik, Bezručova 4219, 430 03 Chomutov		Datum:	7/2023
Odpovědný projektant:	Ing. Jaroslav Vrzák	Č. zakázky:	H23 - 003
Vypracoval:	Ing. Denisa Škarydová	Změna:	-
Akce: Bystřice, úsek 2, ř. km 4,322-4,976 - panely střední chodby bez křížení s komunikací - úsek č.2		Stupeň: DSP	
Název části: DIO		Část:	-
Příloha: DOPRAVNÍ SITUACE 10		Měřítko: 1:400 1:2000	Č. přílohy: 10