




PŮDORYS

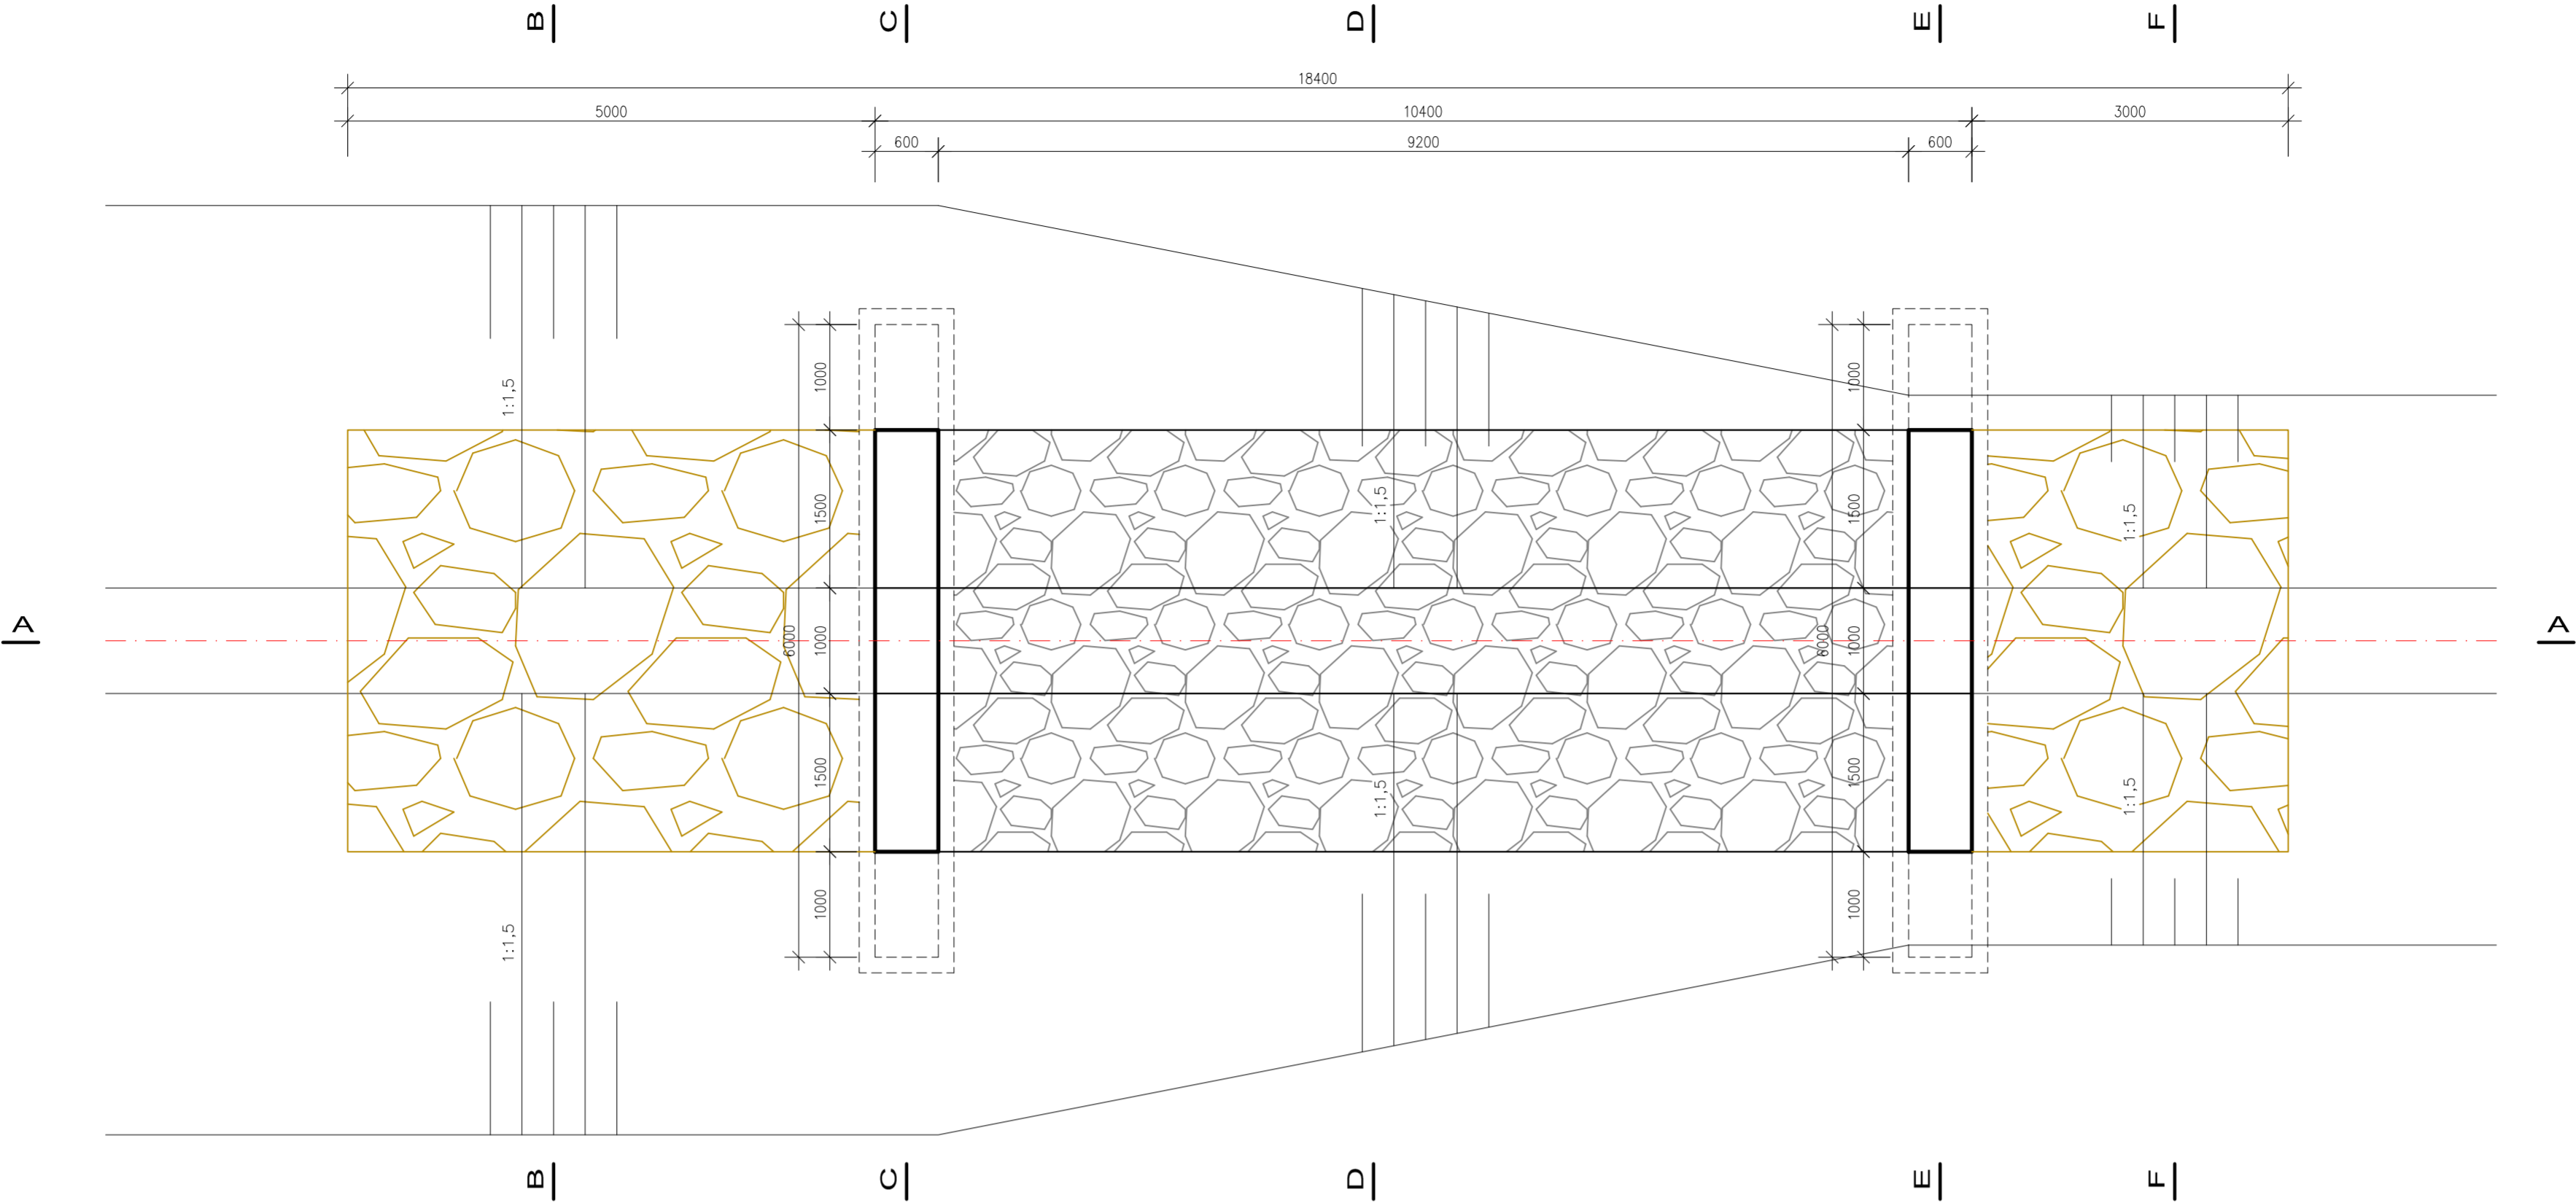


ŘEZ A-A

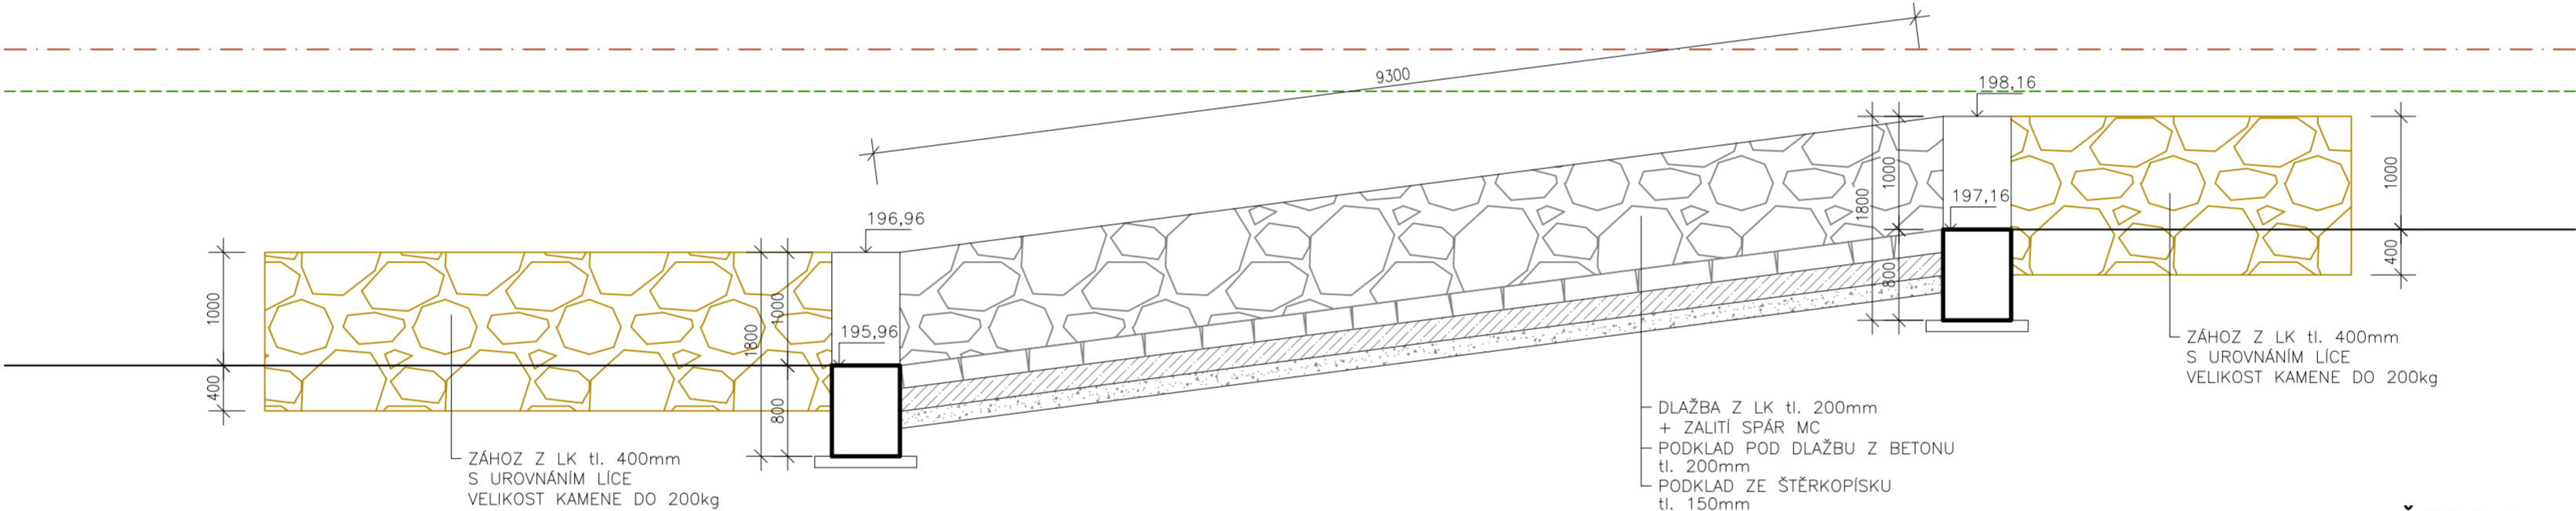


ŘEZ D-D

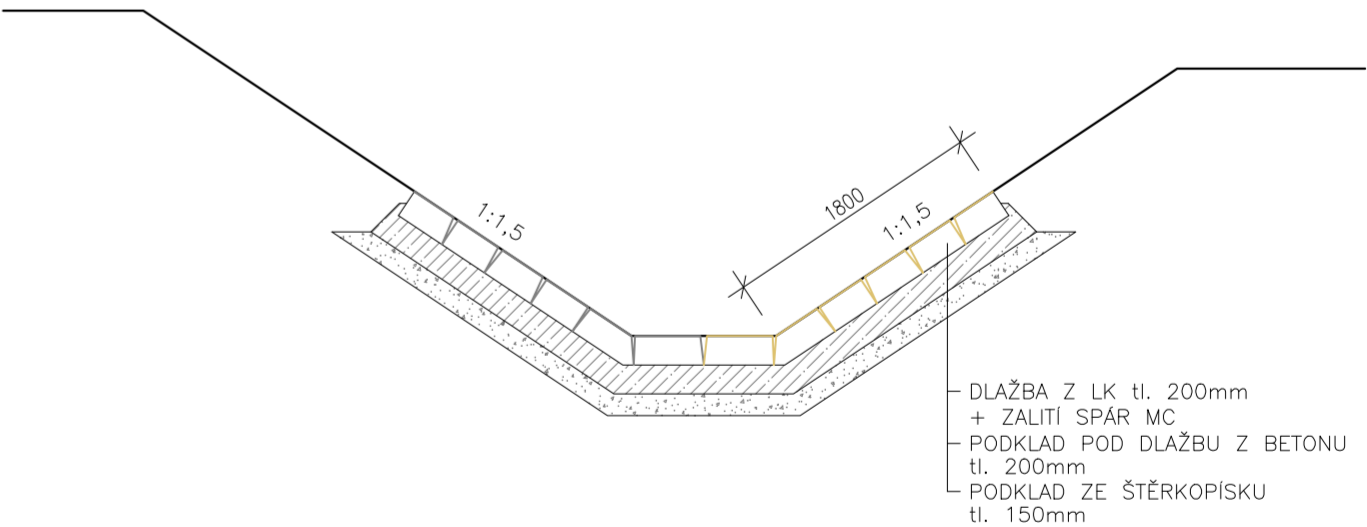


ŘEZ E-E

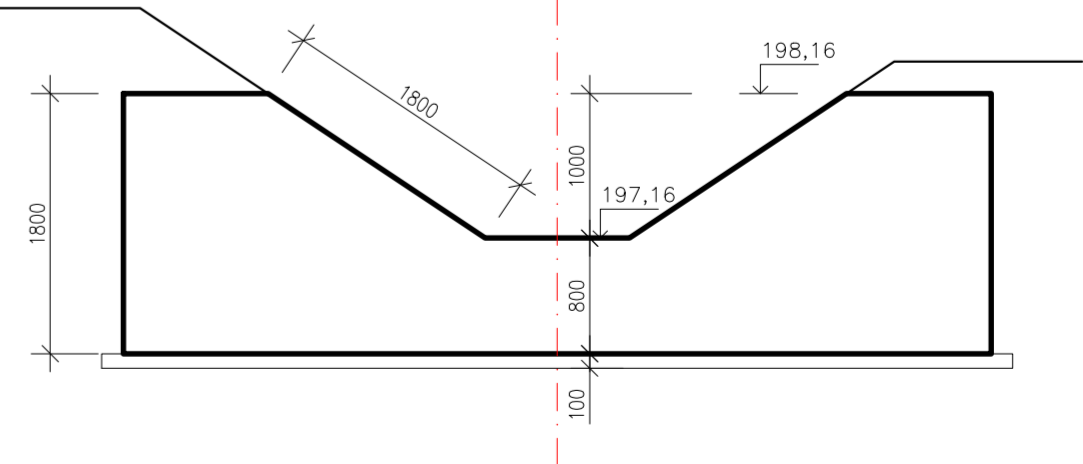


ŘEZ B-B

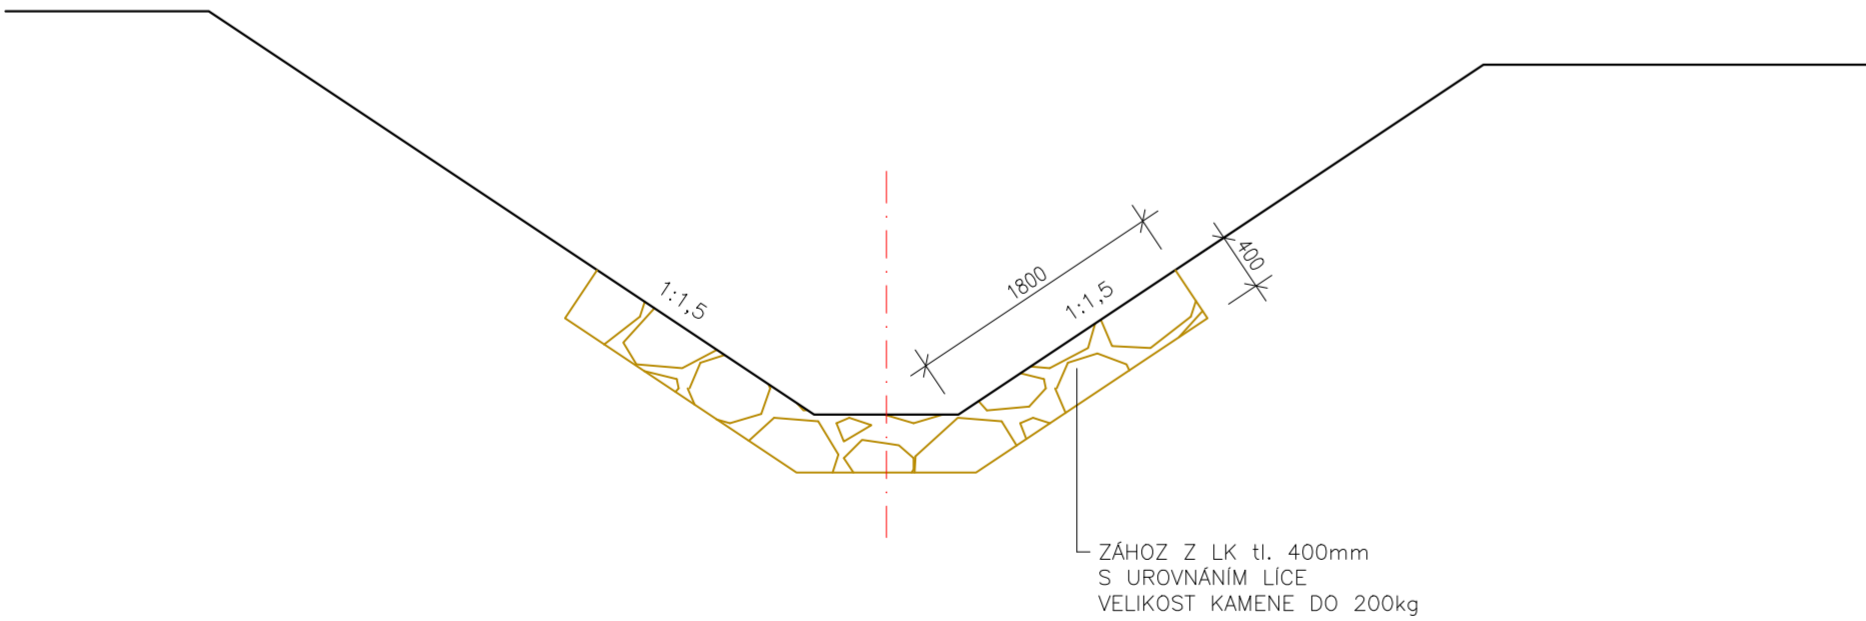

ŘEZ C-C

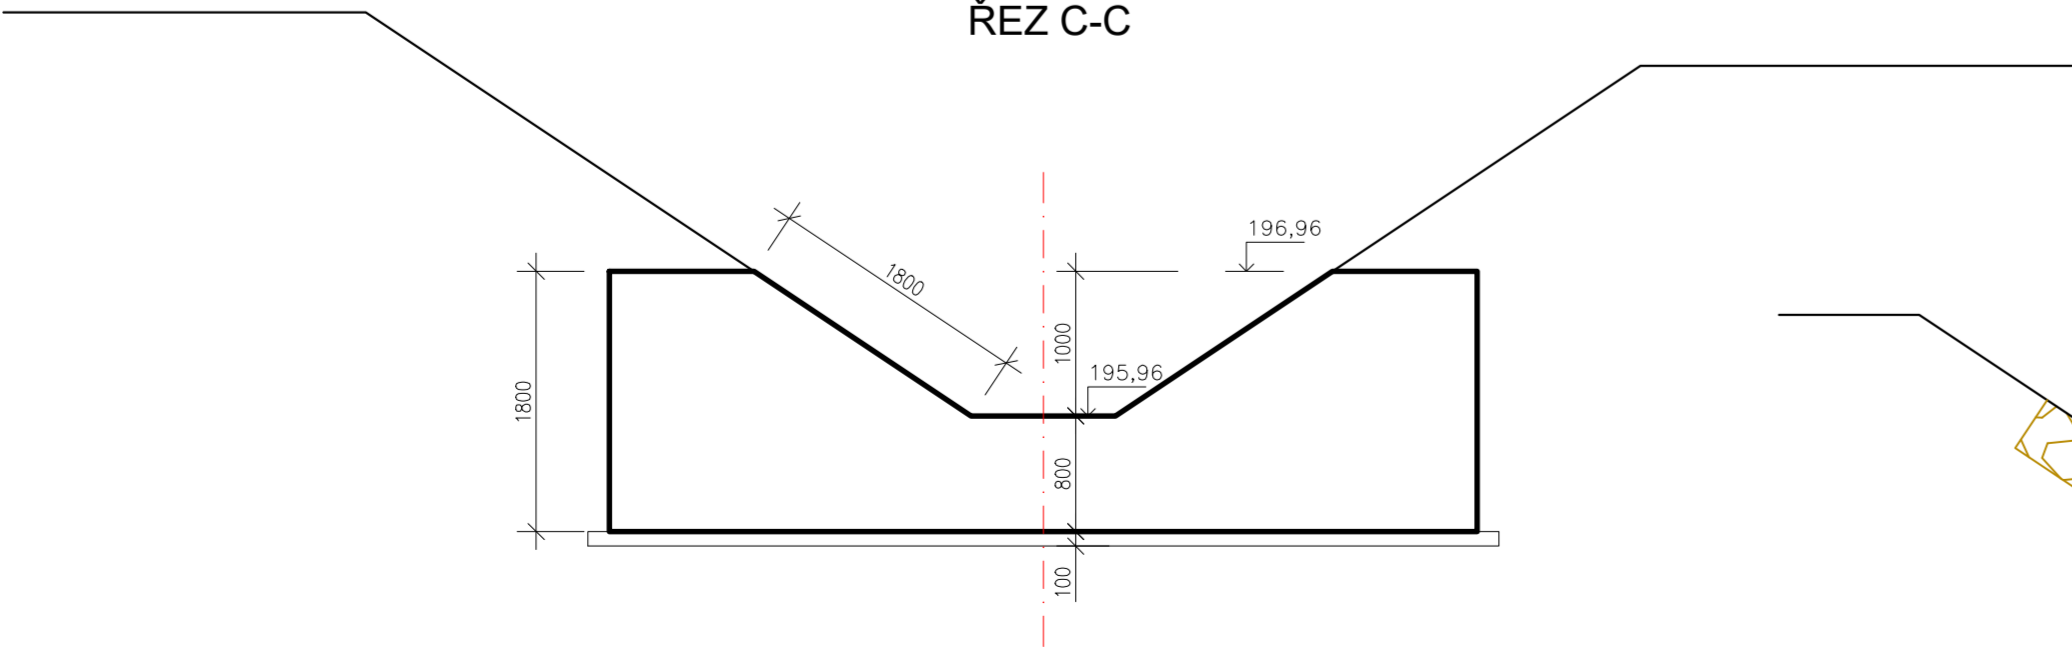

ŘEZ F-F

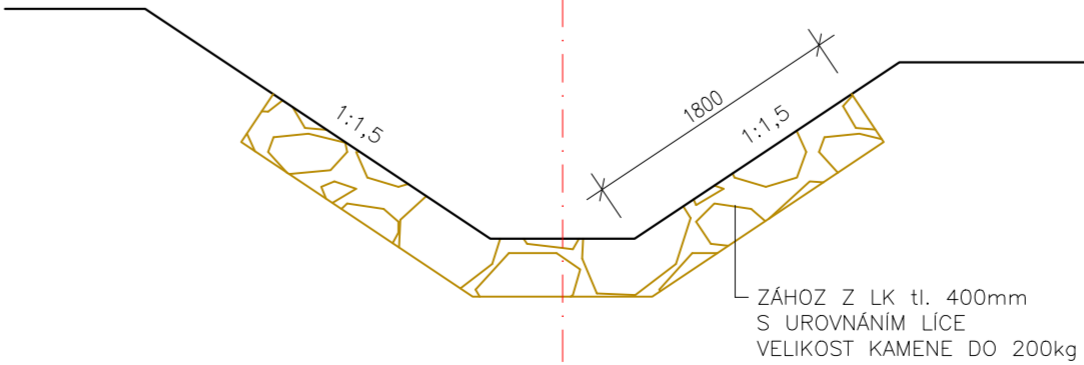

Zodpovědný pracovník	Vypracoval		
Ing. Milan Bartolšic	Ing. Jan Vrátníček		
Investor: Povodí Moravy, s.p., Dřevařská 11, 60200 Brno			
Akce: Tvorovický potok, km 1,600-3,500 Měrovice nad Hanou - oprava opevnění a odstranění nánosů			
DOKUMENTACE PRO PROVÁDĚNÍ STAVBY			
Příloha: SPÁDOVÝ SKLUZ STAVEBNÍ VÝKRESY			
Formát			
Datum			
Číslo stavby			
Měřítko 1:50			
Číslo přílohy D.1.1.b.7			