


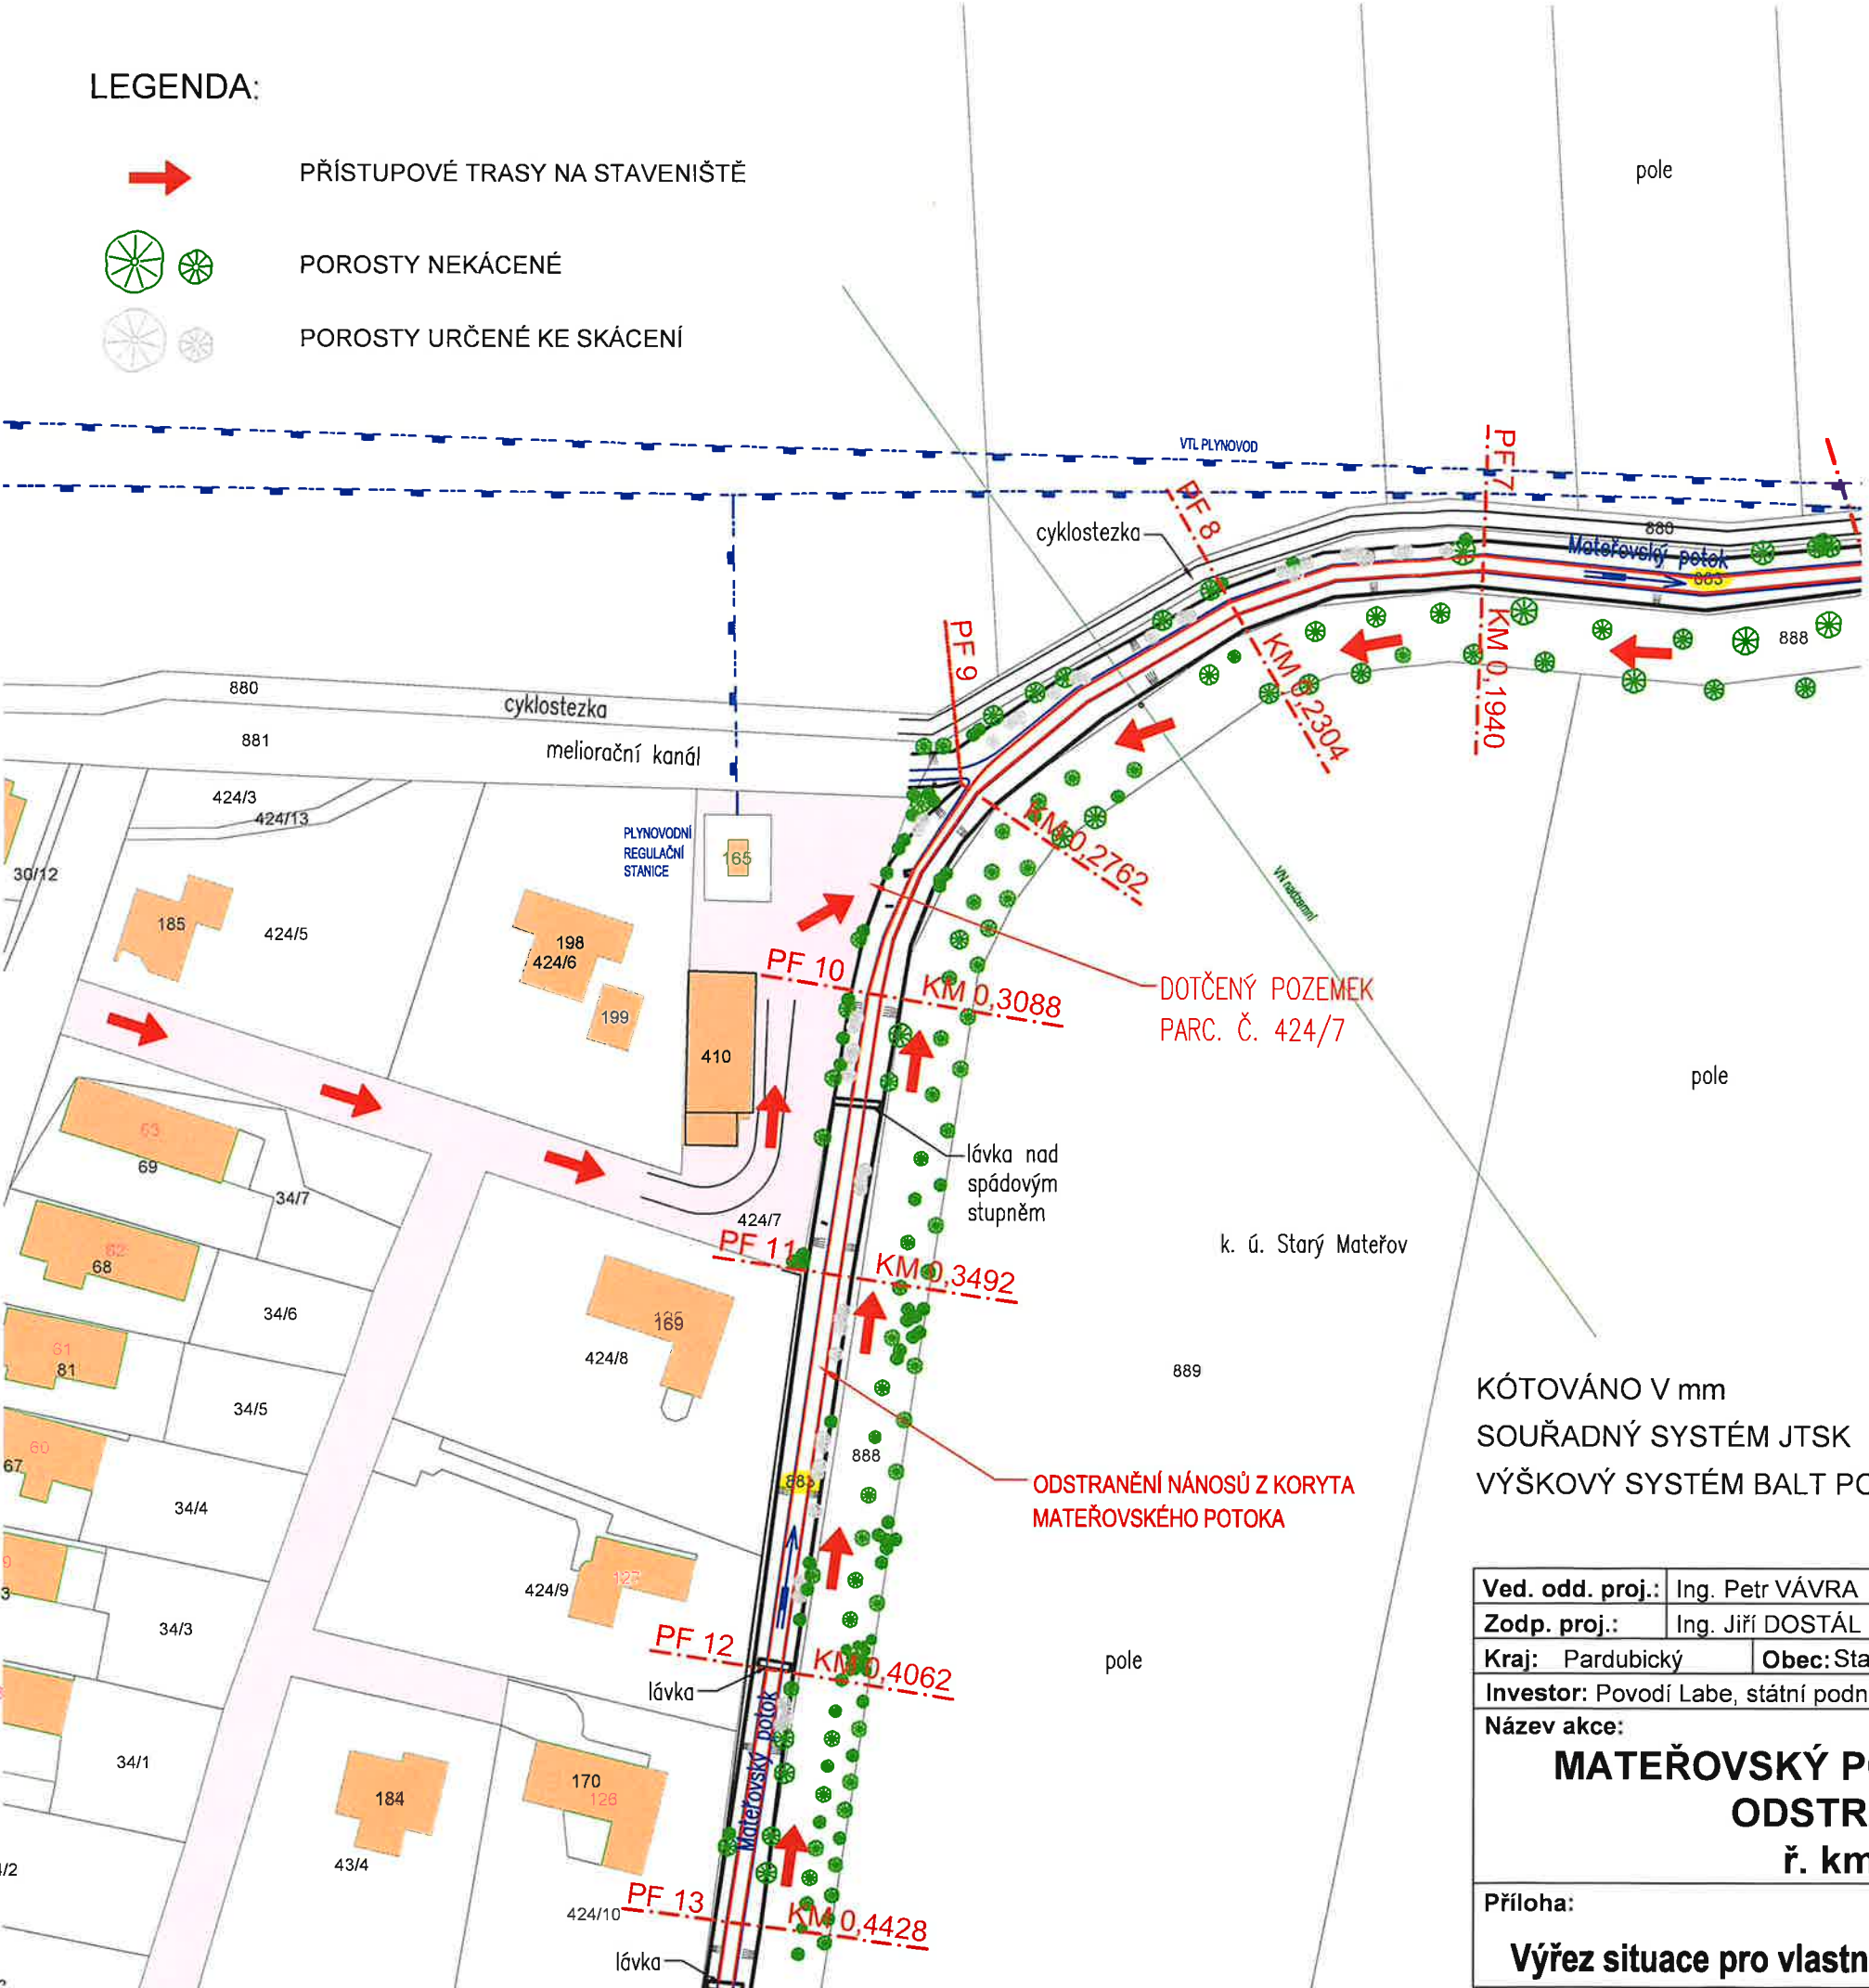



LEGENDA:

- PŘÍSTUPOVÉ TRASY NA STAVENIŠTĚ
- POROSTY NEKÁCENÉ
- POROSTY URČENÉ KE SKÁCENÍ




Jako vlastník pozemku parc. č. 424/7 v k. ú. Starý Mateřov
SOUHLASÍM s provedením udržovacích prací a přístupem ke
korytu Mateřovského potoka dle zákresu. Výše uvedený
dotčený pozemek bude po skončení prací uveden do původního
řádného stavu.

Jméno: Iva Sehnoutková (naroz. 10.4.1962...)
Adresa: Starý Mateřov 125, 530 02 Starý Mateřov

Datum a podpis: 19.1.2024 



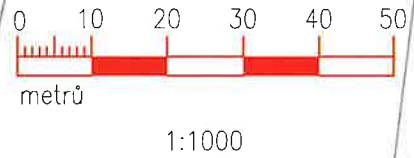

Poznámka:
Identifikační údaje budou použity pouze pro účely přípravy a realizace této akce.



KÓTOVÁNO V mm
SOUŘADNÝ SYSTÉM JTSK
VÝŠKOVÝ SYSTÉM BALT PO VYROVNÁNÍ



FORMÁT 2 A4

Ved. odd. proj.:	Ing. Petr VÁVRA		Autor. ing.:	Ing. Jiří DOSTÁL	 <div>Povodí Labe, státní podnik Vita Nejedlého 951/8 Slezské Předměstí 500 03 Hradec Králové</div>	
Zodp. proj.:	Ing. Jiří DOSTÁL		Kreslil:	Ing. Jiří DOSTÁL		
Kraj:	Pardubický	Obec:	Starý Mateřov	K.Ú.:		Starý Mateřov
Investor: Povodí Labe, státní podnik, závod Pardubice						
Název akce:					Datum	leden 2024
MATEŘOVSKÝ POTOK, STARÝ MATEŘOV, ODSTRANĚNÍ NÁNOSŮ ř. km 0,400 - 1,530					Stupeň	DSJ
					Pořadové číslo	3639
					Číslo stavby 122210028	Č. přílohy
Příloha:	Měřítko 1 : 1000					
Výřez situace pro vlastníka pozemku dotčeného stavbou						