





LEGENDA:


-  PŘÍSTUPOVÉ TRASY NA STAVENIŠTĚ
-  ZAŘÍZENÍ STAVENIŠTĚ
-  POROSTY NEKÁCENÉ
-  POROSTY URČENÉ KE SKÁCENÍ

Jako spoluvlastník pozemku parc. č. 891 v k. ú. Starý Mateřov SOUHLASÍM s provedením udržovacích prací a přístupem ke korytu Mateřovského potoka dle zákresu. Výše uvedený dotčený pozemek bude po skončení prací uveden do původního řádného stavu.

Jméno: Jiří Krupař (naroz. 16.2.1952)
Adresa: Na Lužci 736, 533 41 Lázně Bohdaneč

Datum a podpis: 1.2.2024 

Poznámka:
Identifikační údaje budou použity pouze pro účely přípravy a realizace této akce.

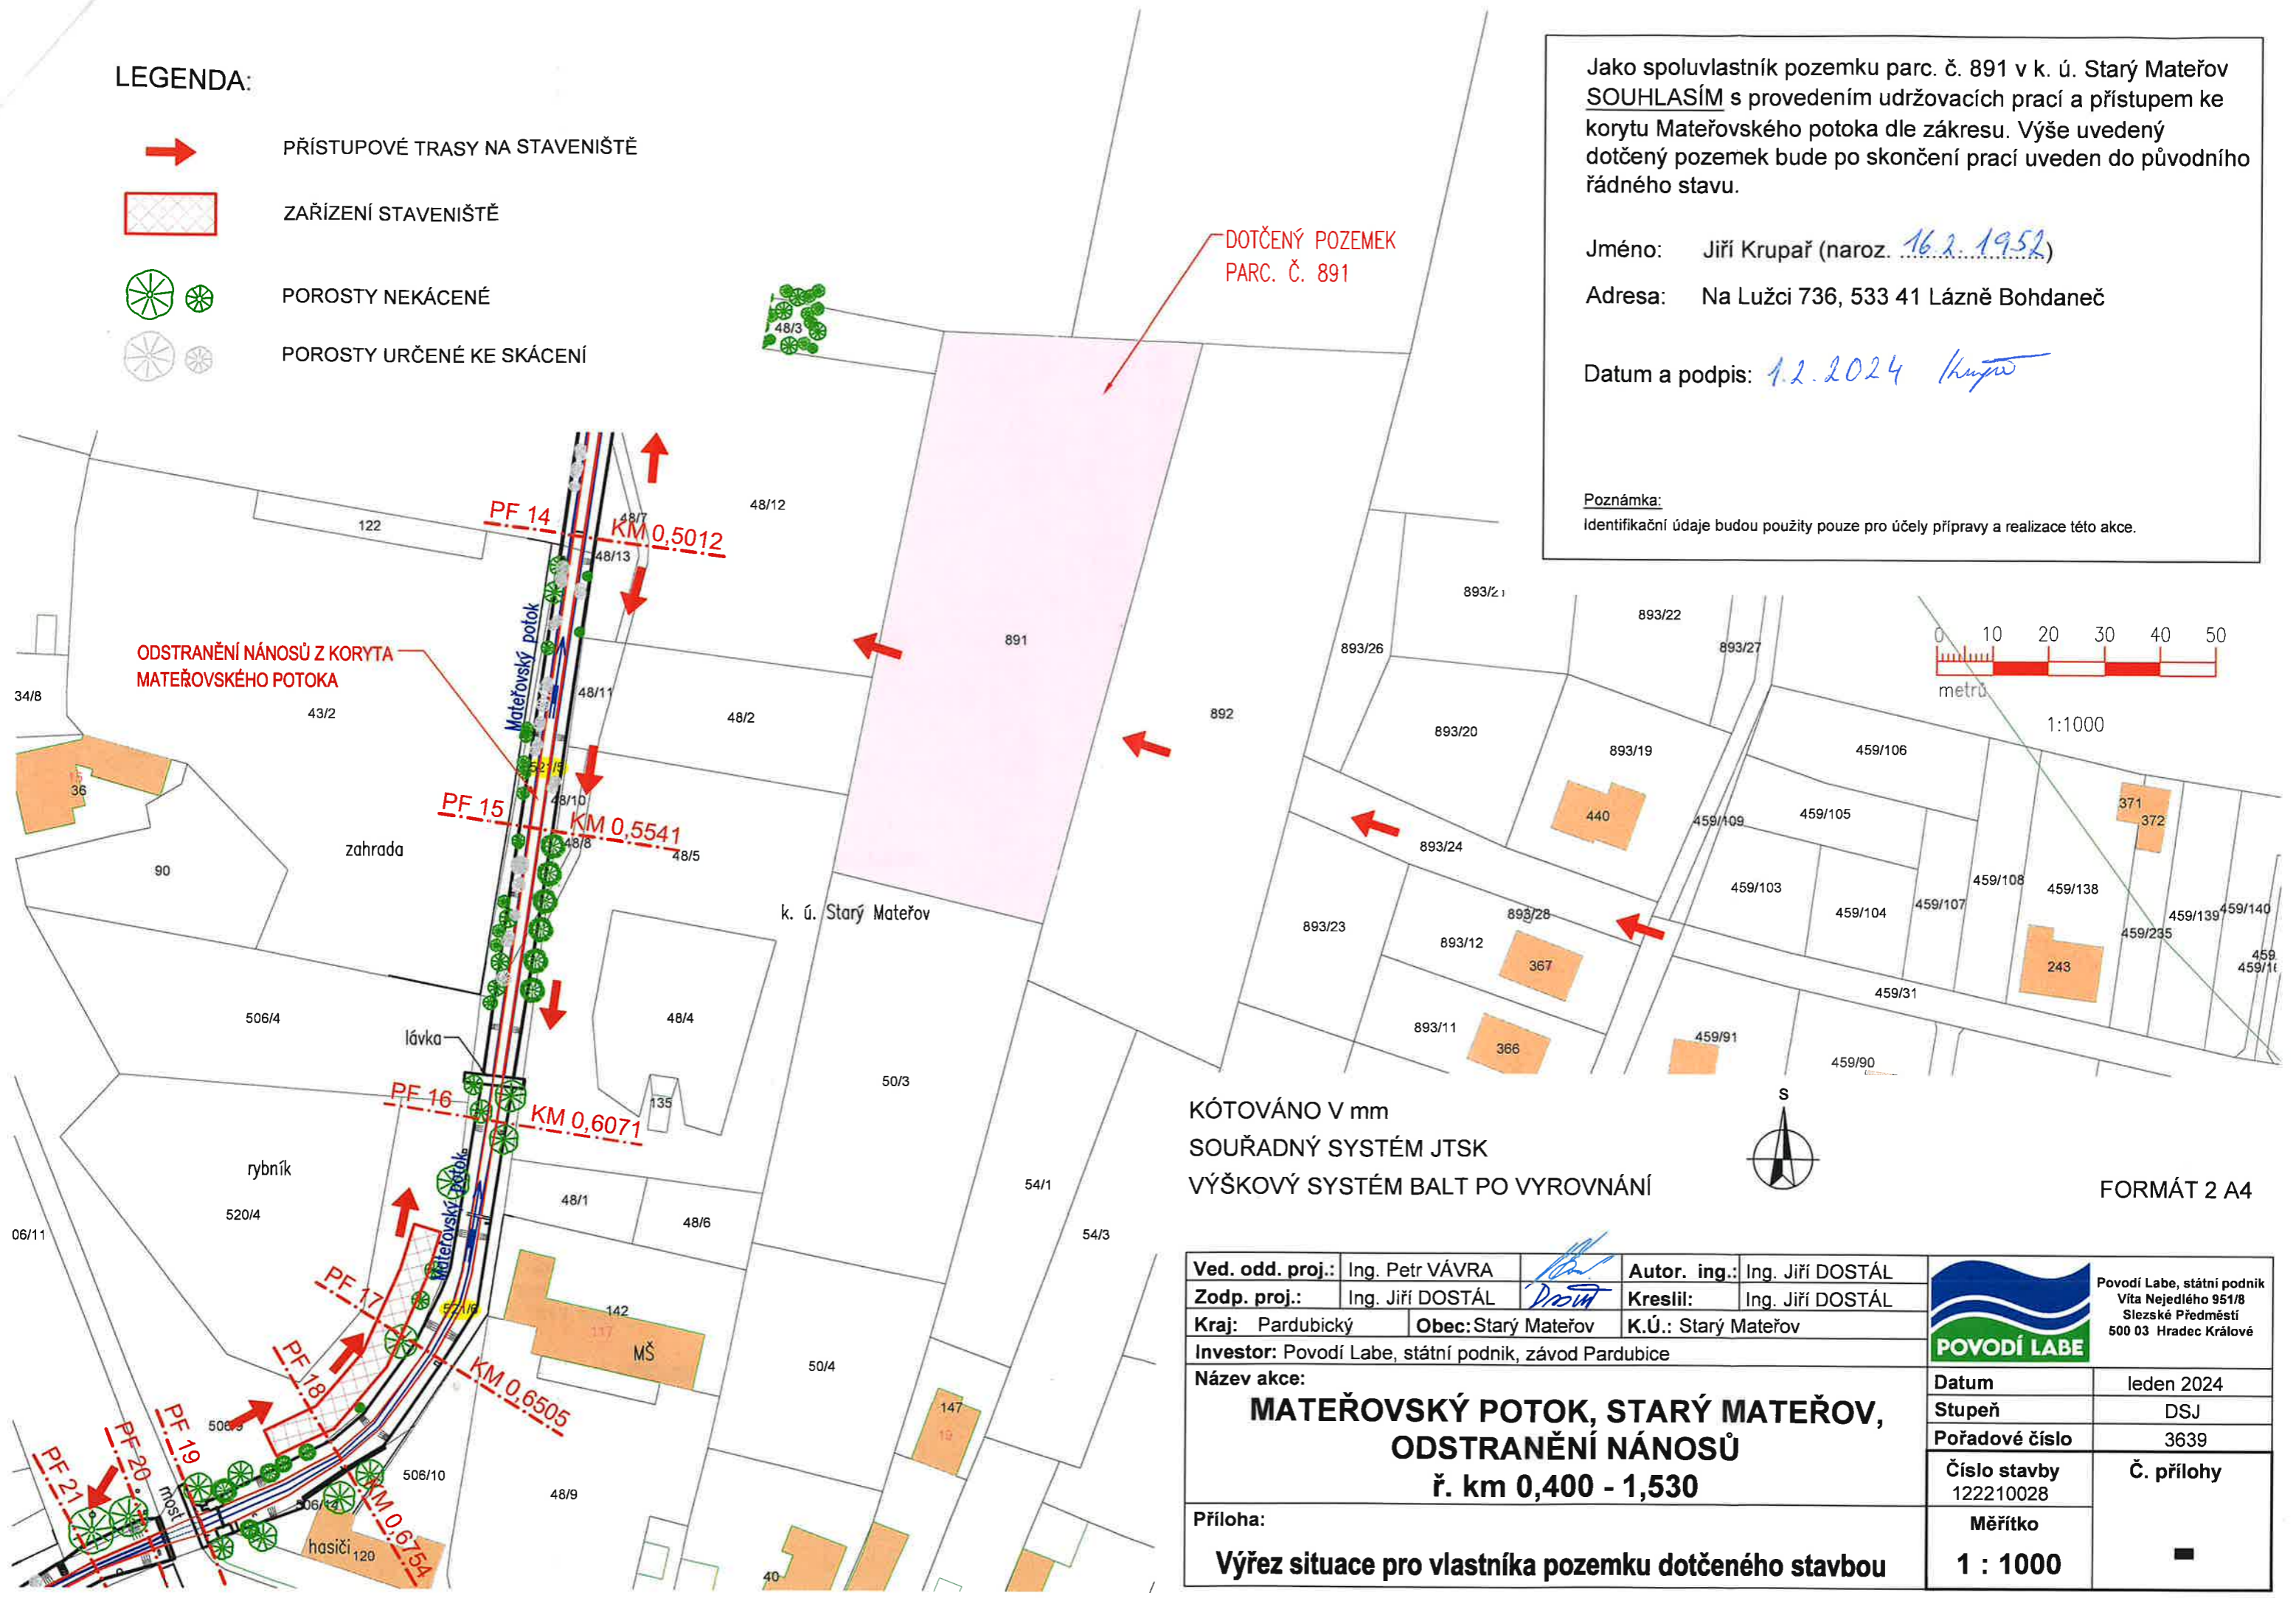

KÓTOVÁNO V mm
SOUŘADNÝ SYSTÉM JTSK
VÝŠKOVÝ SYSTÉM BALT PO VYROVNÁNÍ



FORMÁT 2 A4

Ved. odd. proj.:	Ing. Petr VÁVRA	Autor. ing.:	Ing. Jiří DOSTÁL
Zodp. proj.:	Ing. Jiří DOSTÁL	Kreslil:	Ing. Jiří DOSTÁL
Kraj:	Pardubický	Obec:	Starý Mateřov
K.Ú.:	Starý Mateřov		
Investor:	Povodí Labe, státní podnik, závod Pardubice		
Název akce:	MATEŘOVSKÝ POTOK, STARÝ MATEŘOV, ODSTRANĚNÍ NÁNOSŮ ř. km 0,400 - 1,530		
Příloha:	Výřez situace pro vlastníka pozemku dotčeného stavbou		
Datum		leden 2024	
Stupeň		DSJ	
Pořadové číslo		3639	
Číslo stavby 122210028		Č. přílohy	
Měřítko 1 : 1000			