


LEGENDA:




PŘÍSTUPOVÉ TRASY NA STAVENIŠTĚ

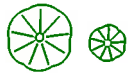

POROSTY NEKÁCENÉ



POROSTY URČENÉ KE SKÁCENÍ

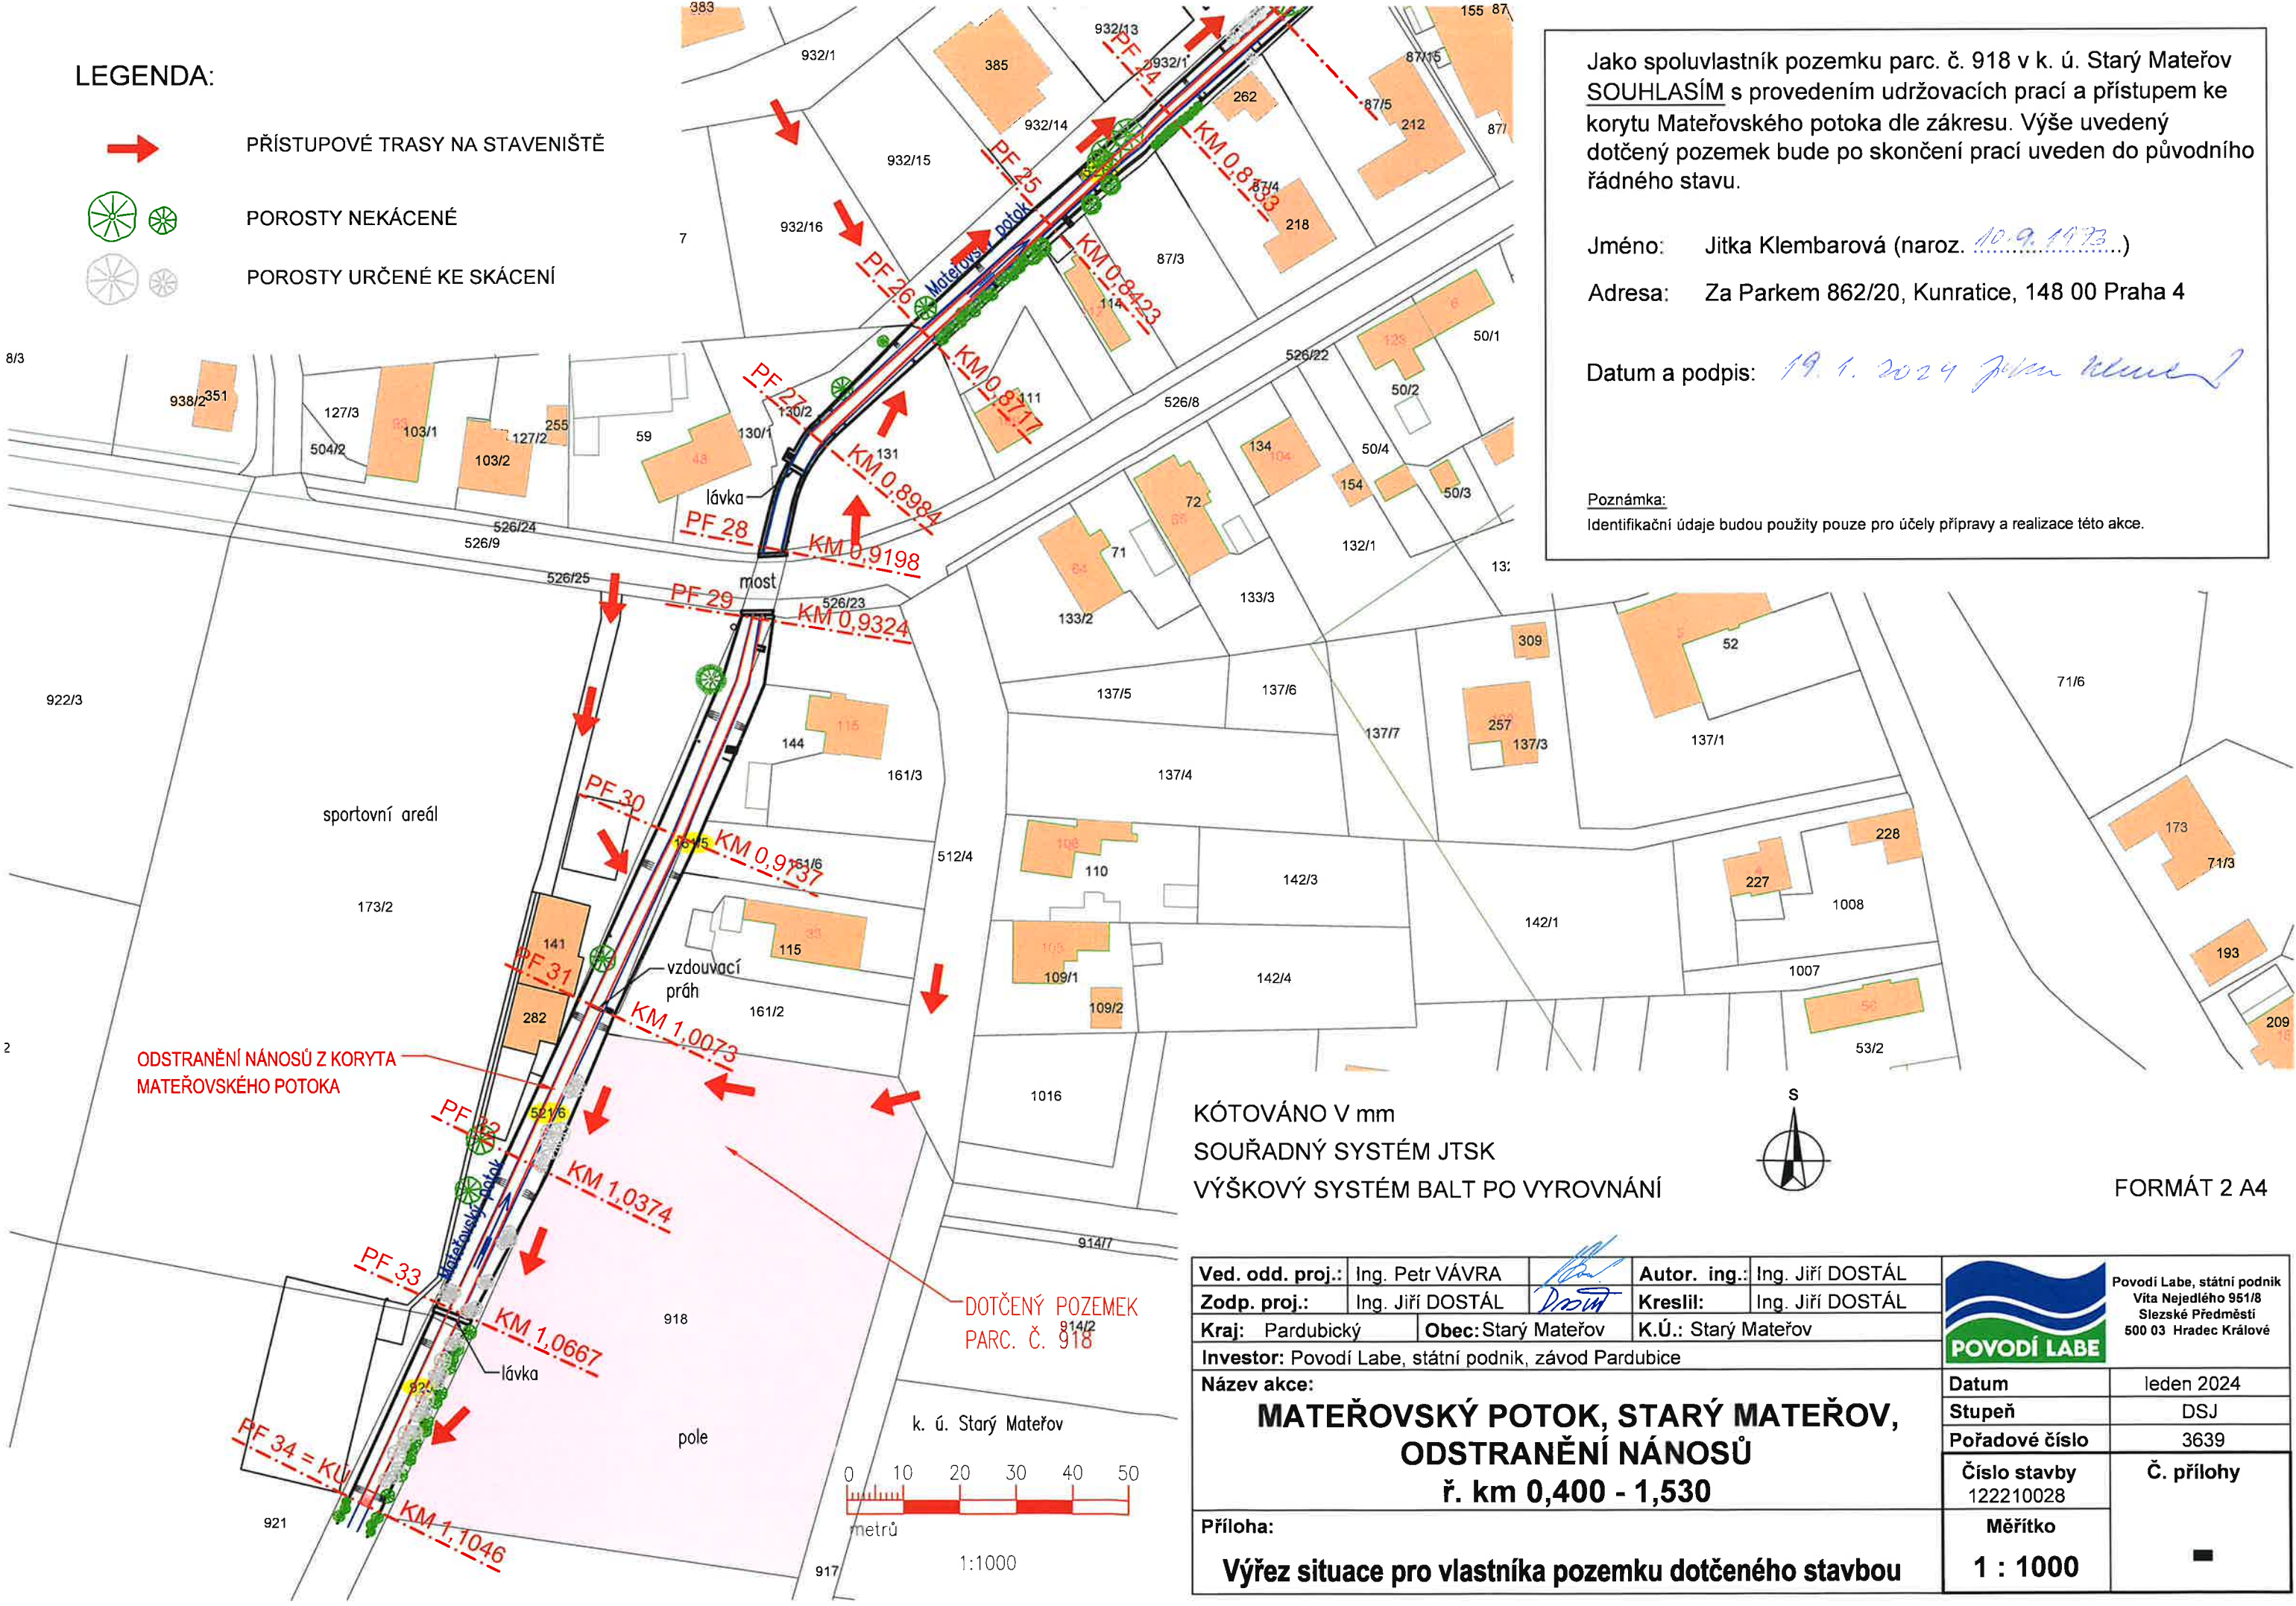

Jako spoluvlastník pozemku parc. č. 918 v k. ú. Starý Mateřov  
SOUHLASÍM s provedením udržovacích prací a přístupem ke  
korytu Mateřovského potoka dle zákresu. Výše uvedený  
dotčený pozemek bude po skončení prací uveden do původního  
řádného stavu.

Jméno: Jitka Klembarová (naroz. 10.9.1973...)

Adresa: Za Parkem 862/20, Kunratice, 148 00 Praha 4

Datum a podpis: 19.1.2024 Jitka Klembarová

Poznámka:  
Identifikační údaje budou použity pouze pro účely přípravy a realizace této akce.

KÓTOVÁNO V mm  
SOUŘADNÝ SYSTÉM JTSK  
VÝŠKOVÝ SYSTÉM BALT PO VYROVNÁNÍ



FORMÁT 2 A4

Ved. odd. proj.:	Ing. Petr VÁVRA	Autor. ing.:	Ing. Jiří DOSTÁL
Zodp. proj.:	Ing. Jiří DOSTÁL	Kreslil:	Ing. Jiří DOSTÁL
Kraj:	Pardubický	Obec:	Starý Mateřov
K.Ú.:	Starý Mateřov		
Investor:	Povodí Labe, státní podnik, závod Pardubice		
Název akce:	<b>MATEŘOVSKÝ POTOK, STARÝ MATEŘOV, ODSTRANĚNÍ NÁNOSŮ ř. km 0,400 - 1,530</b>		
Příloha:	<b>Výřez situace pro vlastníka pozemku dotčeného stavbou</b>		

 Povodí Labe, státní podnik Víta Nejedlého 951/8 Slezské Předměstí 500 03 Hradec Králové	
Datum	leden 2024
Stupeň	DSJ
Pořadové číslo	3639
Číslo stavby 122210028	Č. přílohy
Měřítko 1 : 1000	