


SITUACE STAVBY

Měřítko: 1:750

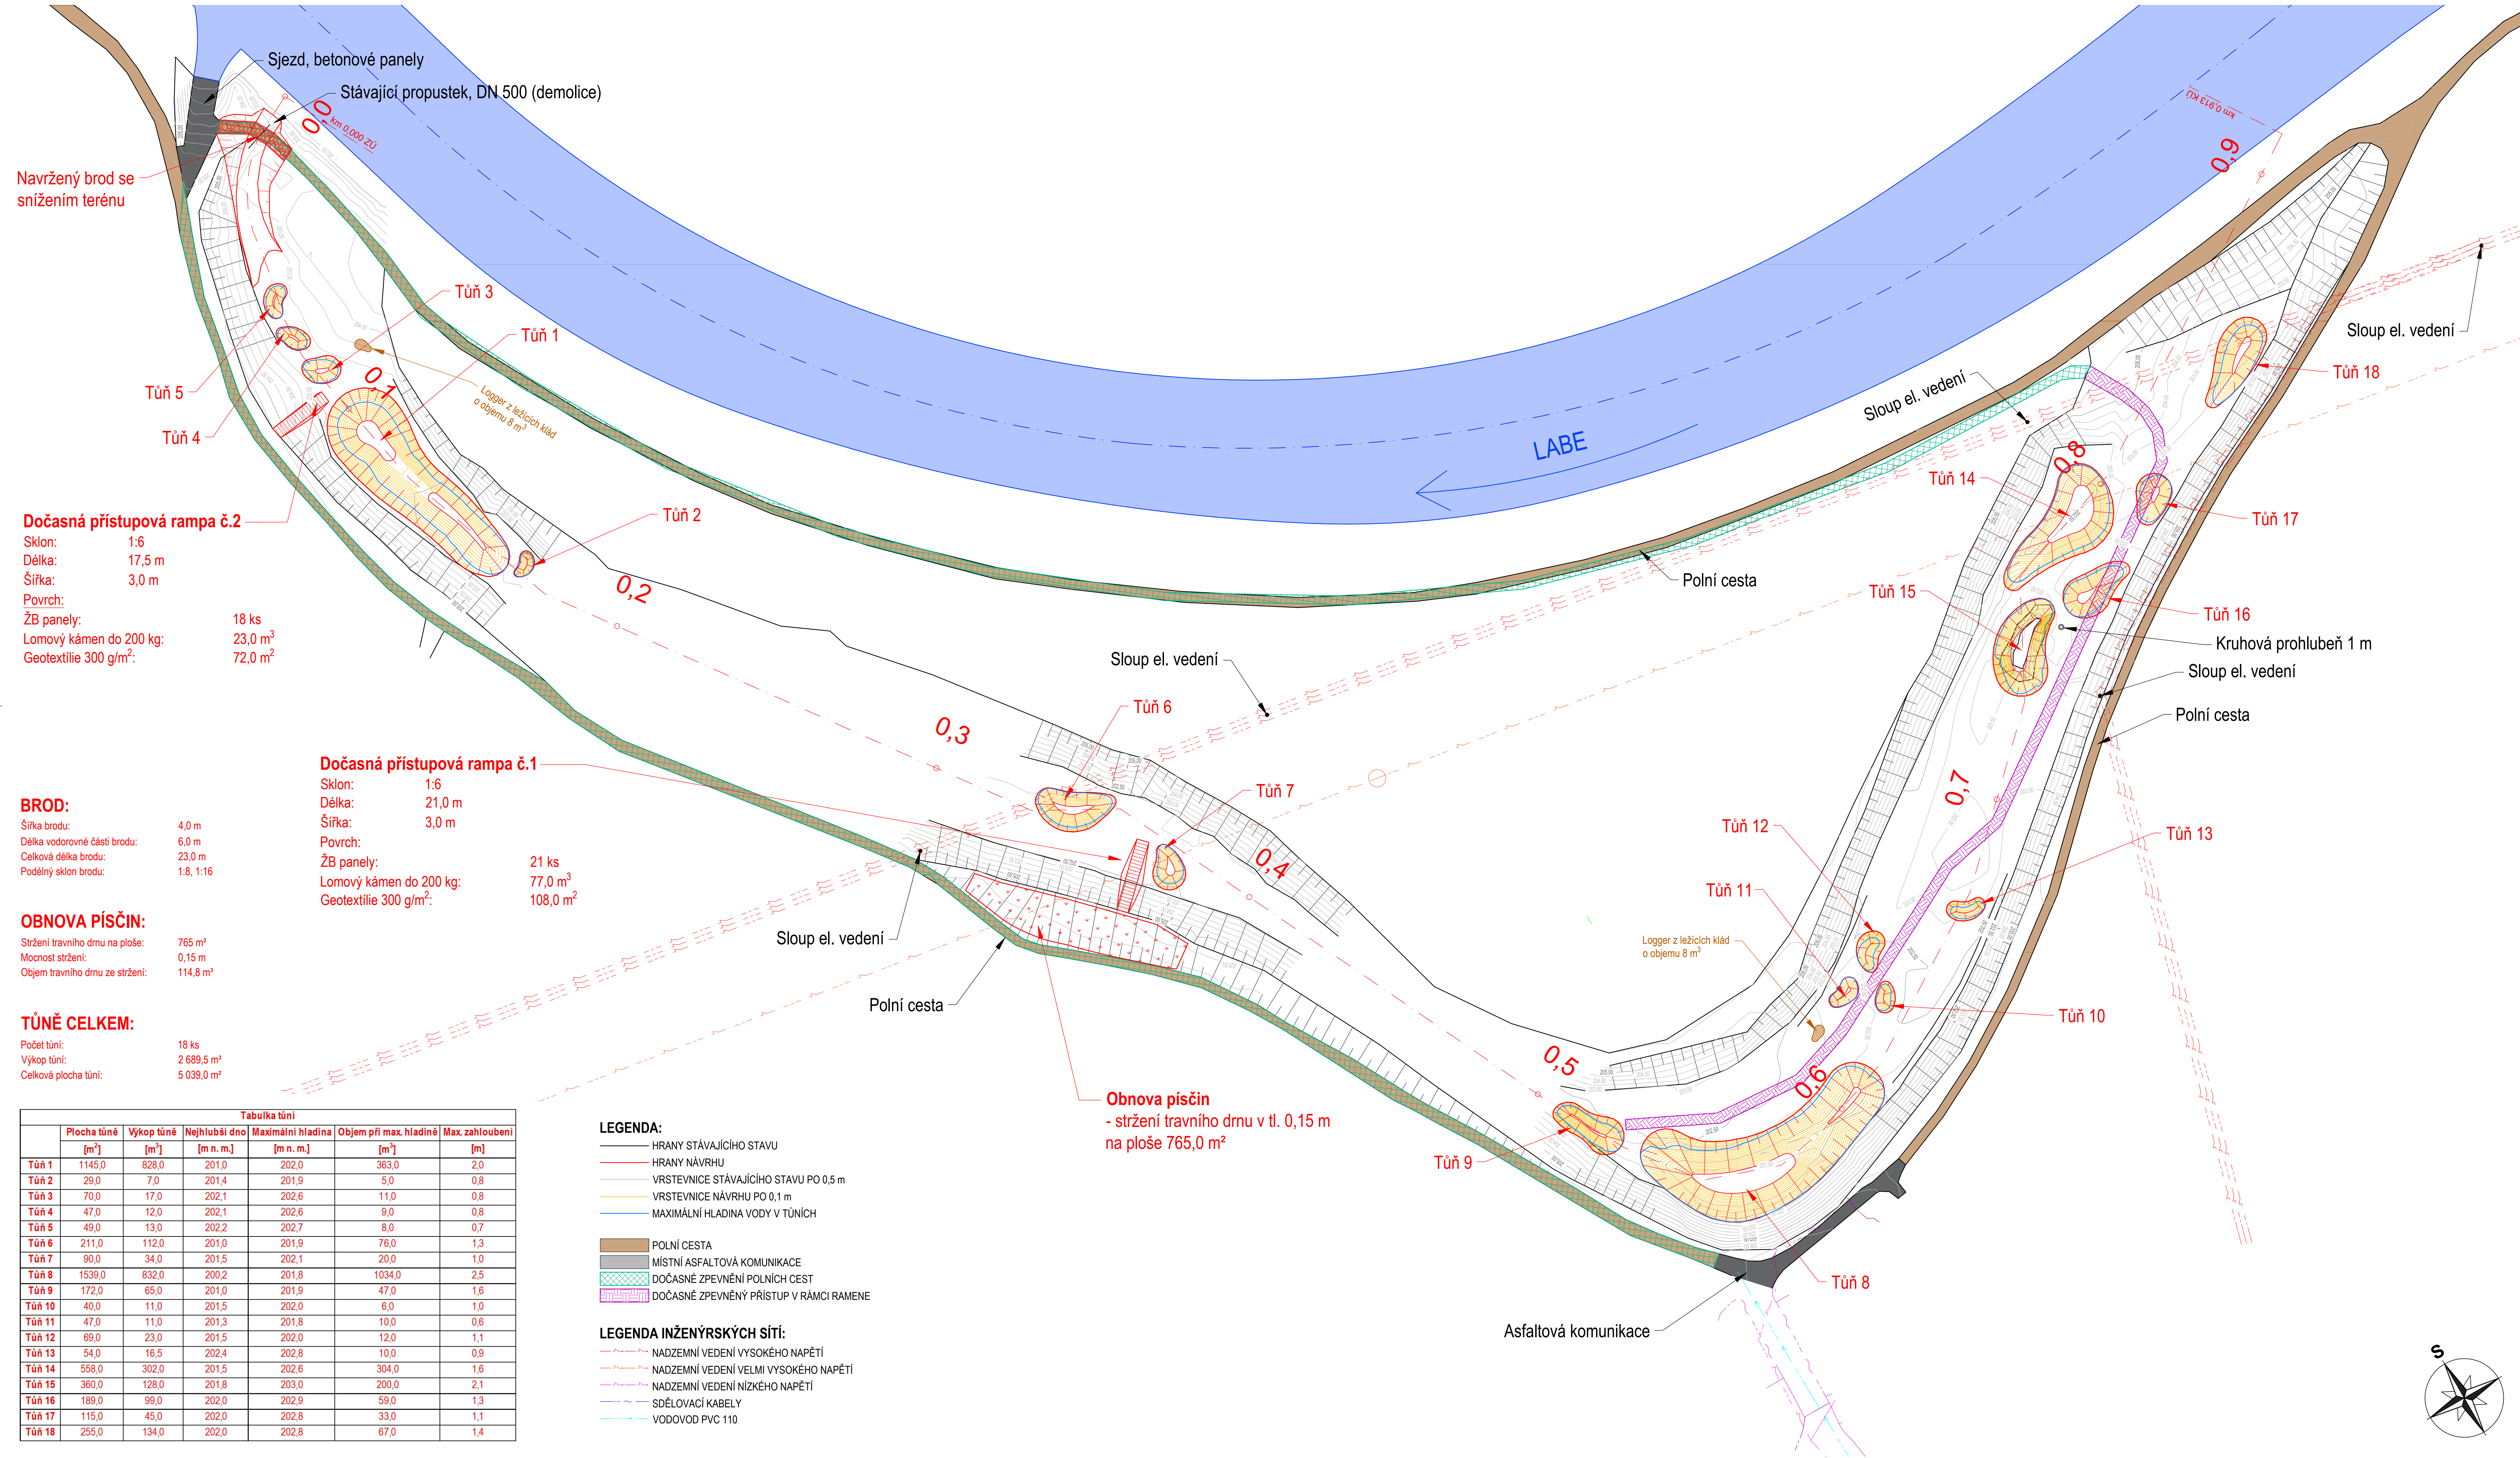

Souřadnicový systém: S-JTSK
Výškový systém: B. p. v.

ENVICONS s.r.o.
Státní a provozní společnost
Hradecká 289
555 02 Pardubice - Polabiny
Tel./fax: +420 466 531 287
info@envicons.cz • www.envicons.cz

Datum / Date: 12/2021
Zakázka č. / Job No.: 22/2021

Stupeň / Stage: DVSP+DPS
Vlast / Region: Pardubický

Stavovací úřad / Building Authority: MěÚ Přelouč

Katastrální území / Cadastral Area: Labetín (744778), Semín (747319)

Objednatel / Client: Povodí Labe, státní podnik

Alce / Project: Labe, Řečany nad Labem, revitalizace ramen (Labetín)

Stavovací území / Building construction: SO 01 - Revitalizace ramene

Název / Title: Situace stavby

Zodpovědný projektant / Responsible designer: Ing. Štěpán Plodek

Kontroloval / Checked by: Ing. Jiří Šubrt

Návrh vypracoval / Elaborated by: Ing. Vojtěch Černý

Měřítko / Scale: 1:750
Výkres č. / DWG No.: 01.01

Seznam / Copy: