



PŮDORYS

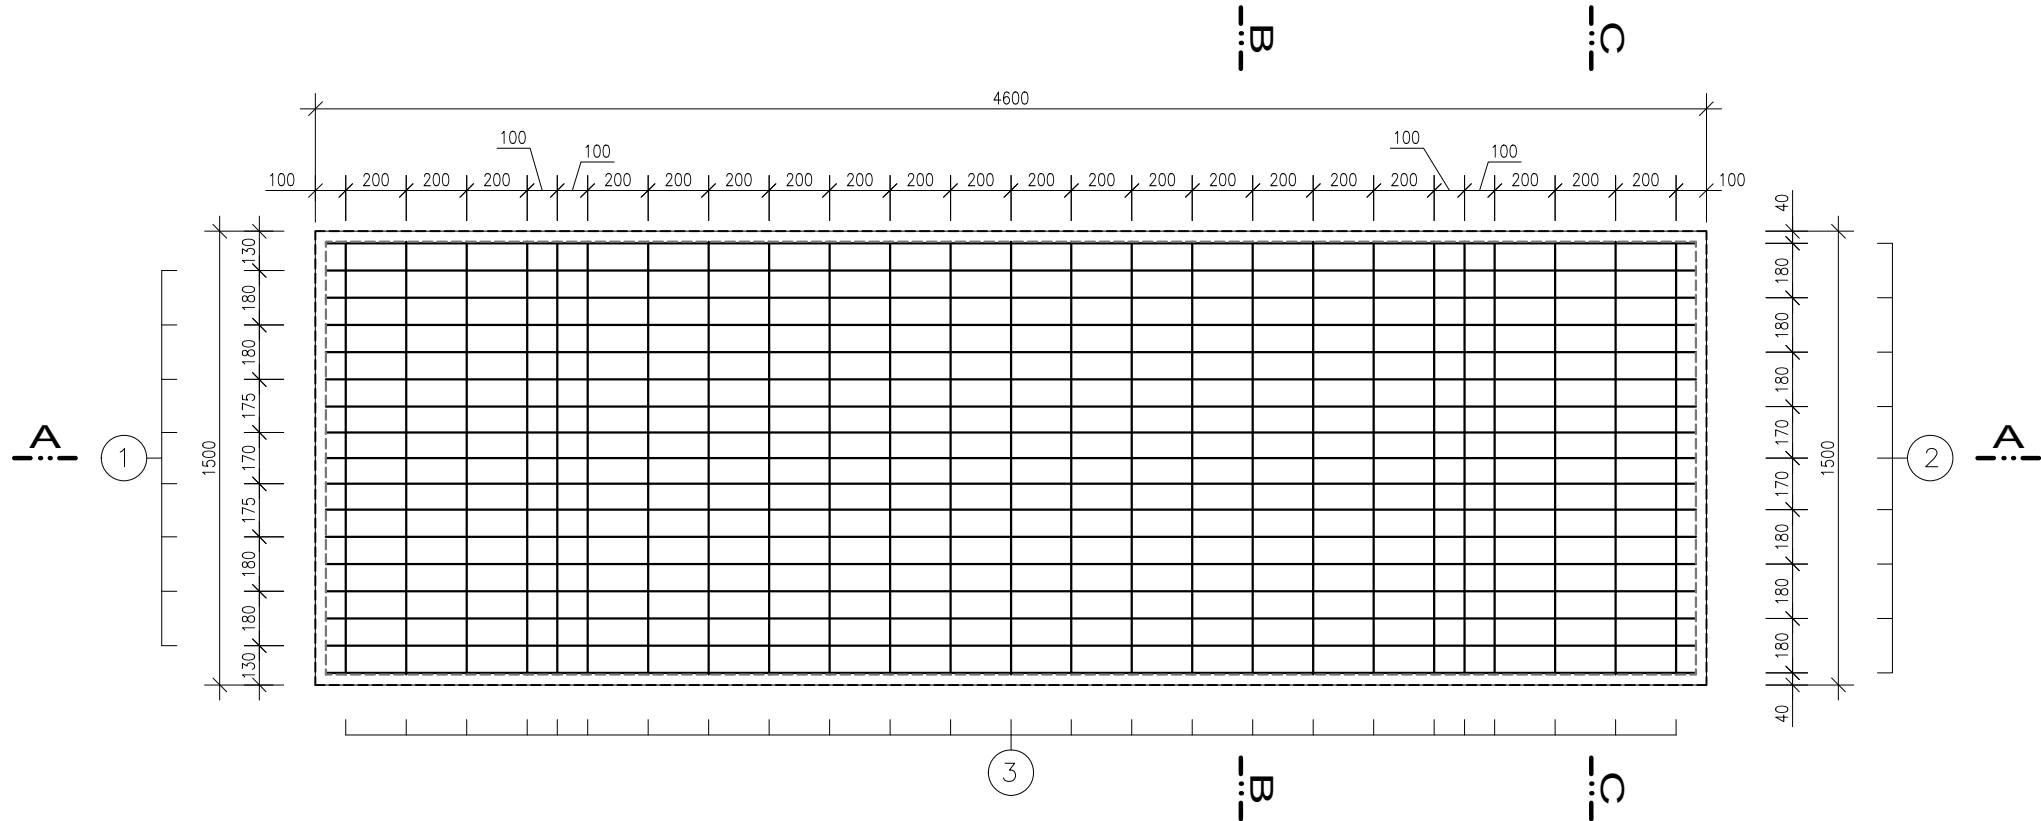

ŘEZ A-A

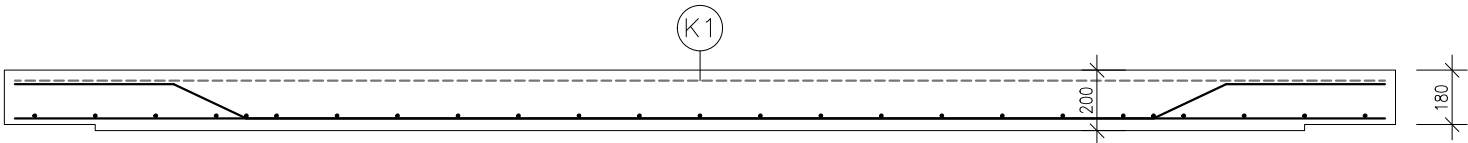


1 ø10/4590mm, 8ks


2 ø10/4530mm, 9ks

3 ø8/1430mm, 25ks

ŘEZ B-B

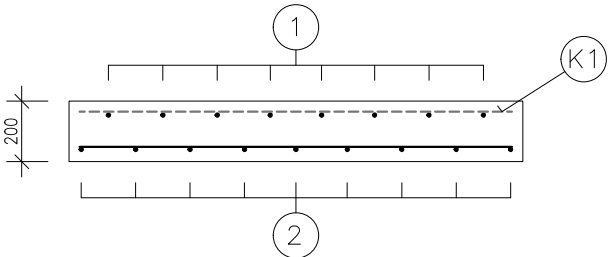

ŘEZ C-C

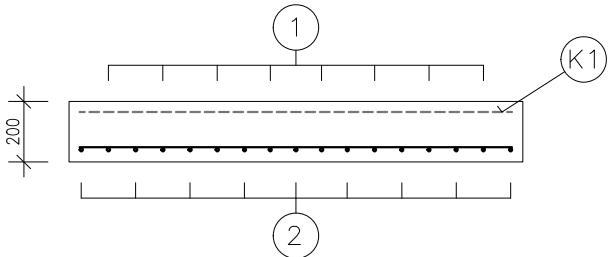



TABULKA VÝZTUŽE (bez prořezu)

Č.POL.	PRŮMĚR	DĚLKA (m)	POČET (ks)	DL.CELK. (m)	HMOTNOST (kg/m)	HMOTNOST CELK. (kg)
1	ø10	4,59	8	36,72	0,617	22,66
2	ø10	4,53	9	40,77	0,617	25,16
3	ø8	1,43	25	35,75	0,395	14,12
						61,94

K1 KARI 150/6\*150/6 ... 6,5\*3,01\*1,2 ... 23,48kg

BETON C30/37–XF3  
OCEL 10505  
SIŤ 6/150 x 6/150 (PŘESAŘ 450mm)  
KRYTÍ VÝZTUŽE 35mm

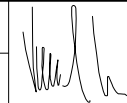Zodpovědný pracovník	Vypracoval		 <b>AQUA CENTRUM</b> Břeclav s.r.o.
Ing. Milan Bartolšic	Ing. Jan Varadínek		
Investor: Povodí Moravy, s.p., Dřevařská 11, 60200 Brno			Kapusty 27, 690 06 Břeclav IČO 60710063, DIČ CZ60710063 tel.: 519 333 689, email: aqc@wo.cz
Akce:  <b>Desná, Loučná nad Desnou - oprava jezu Loučná II včetně lávky</b>  DOKUMENTACE PRO PROVÁDĚNÍ STAVBY	Formát		
	Datum		červen 2022
	Číslo stavby		
Příloha:  S001 – OPRAVA MANIPULAČNÍ LÁVKY  VÝKRES VÝZTUŽE	Měřítko 1:25		Číslo přílohy <b>D.2.1.b.1</b>