



OSAZENÍ DO KONSTRUKCE  
PŮDORYS

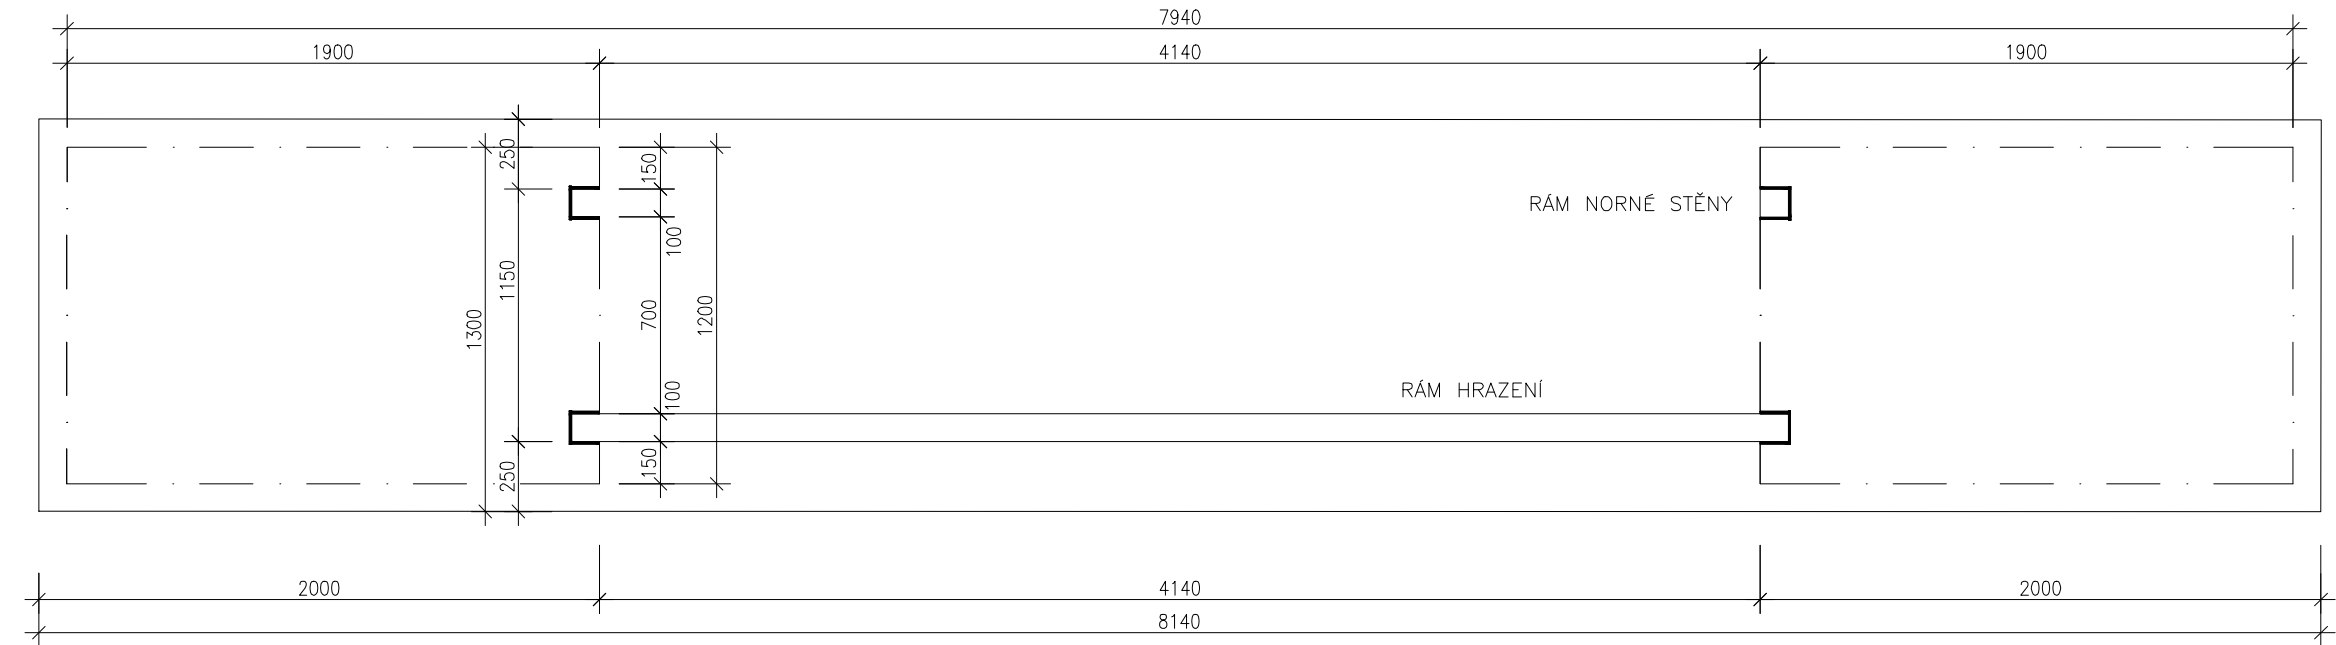


PŮDORYS

RÁM HRAZENÍ

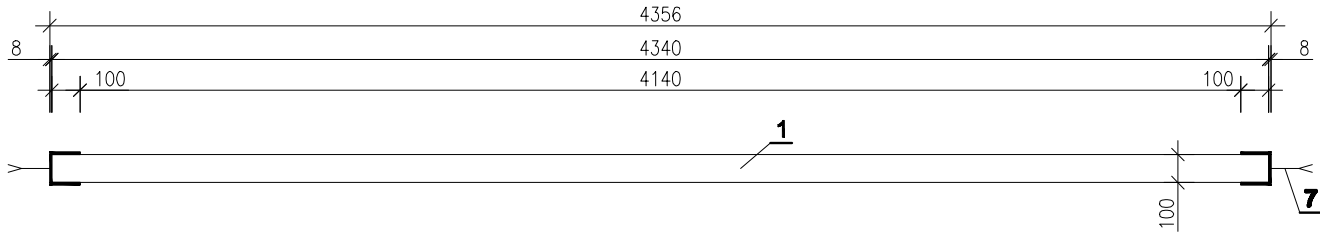


PODÉLNÝ ŘEZ

RÁM HRAZENÍ

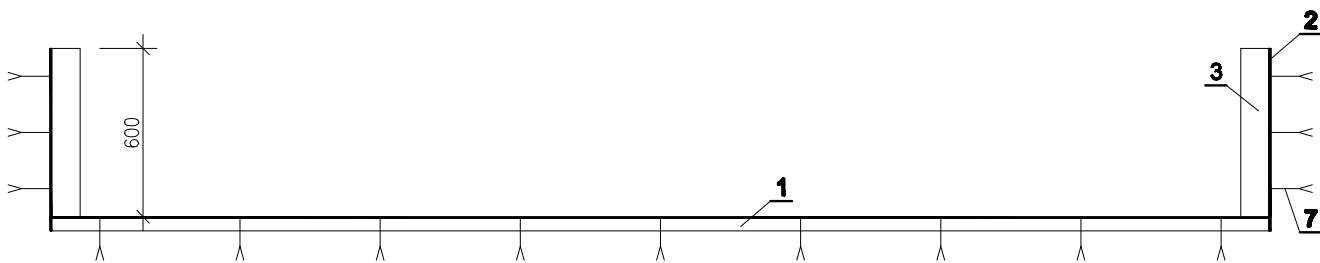


PŮDORYS

RÁM NORNÉ STĚNY

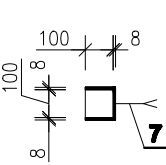


PODÉLNÝ ŘEZ

RÁM NORNÉ STĚNY

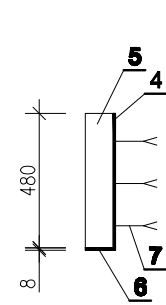


PŘÍČNÝ ŘEZ

RÁM NORNÉ STĚNY

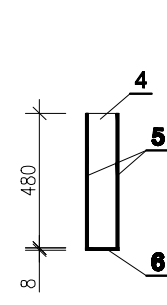

PŘÍČNÝ ŘEZ



RÁM HRAZENÍ

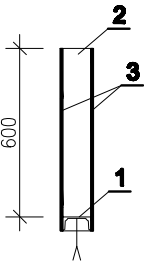

Z2 - RÁM HRAZENÍ A NORNÉ STĚNY

TABULKA PRVKŮ (BEZ PROŘEZU)

Č. PRVKU	MATERIÁL	DĚLKA (m)	KS	DĚLKA CELKEM	HMOTNOST kg/m	HMOTNOST CELEKM
1	Už 100	4,34	1	4,34	8,64	37,50
2	TYČ PLOCHÁ 120/8	0,65	2	1,30	7,54	9,80
3	TYČ PLOCHÁ 100/8	0,60	4	2,40	6,28	15,07
4	TYČ PLOCHÁ 120/8	0,48	2	0,96	7,54	7,24
5	TYČ PLOCHÁ 100/8	0,48	4	1,92	6,28	12,06
6	TYČ PLOCHÁ 120/8	0,11	2	0,22	7,54	1,66
7	TYČ PLOCHÁ 50/5	0,15	21	3,15	1,96	6,17
POVRCHOVÁ ÚPRAVA POZINKOVÁNÍM						89,50

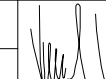Zodpovědný pracovník	Vypracoval		 <b>AQUA CENTRUM</b> Břeclav s.r.o. Kapusty 27, 690 06 Břeclav IČO 60710063, DIČ CZ60710063 tel.: 519 333 689, email: aqc@wo.cz	
Ing. Milan Bartolšic	Ing. Jan Varadínek			
Investor: Povodí Moravy, s.p., Dřevařská 11, 60200 Brno			Formát	
Akce: <b>Ludkovický potok, Ludkovice, ř.km 7,424, oprava limnigrafické stanice a poškozených částí opevnění koryta toku</b>			Datum	červen 2022
			Číslo stavby	
Příloha: OPRAVA NORNÉ STĚNY ZÁMEČNICKÉ VÝROBKY Z2			Měřítko 1:25	Číslo přílohy <b>D.1.1.c.2</b>