




PŮDORYS

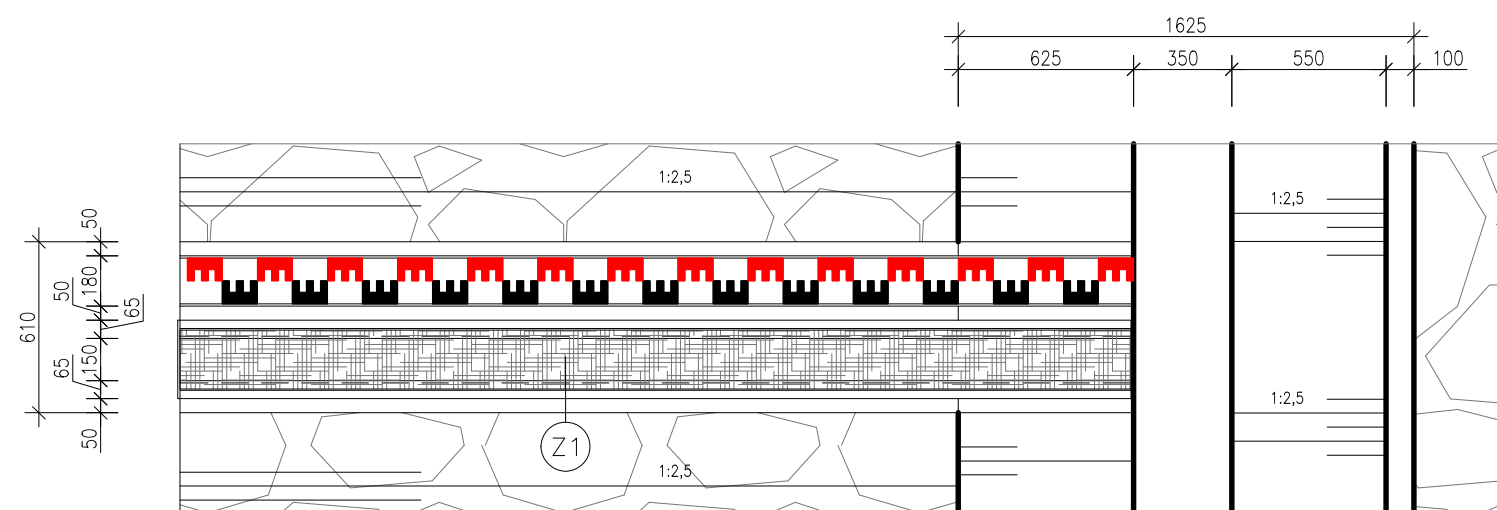

PŘÍČNÝ ŘEZ

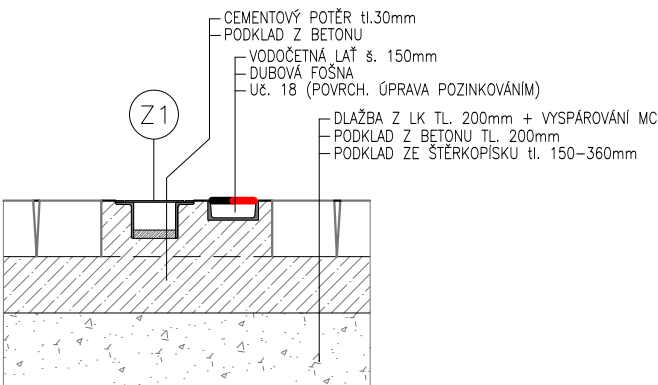



PODÉLNÝ ŘEZ

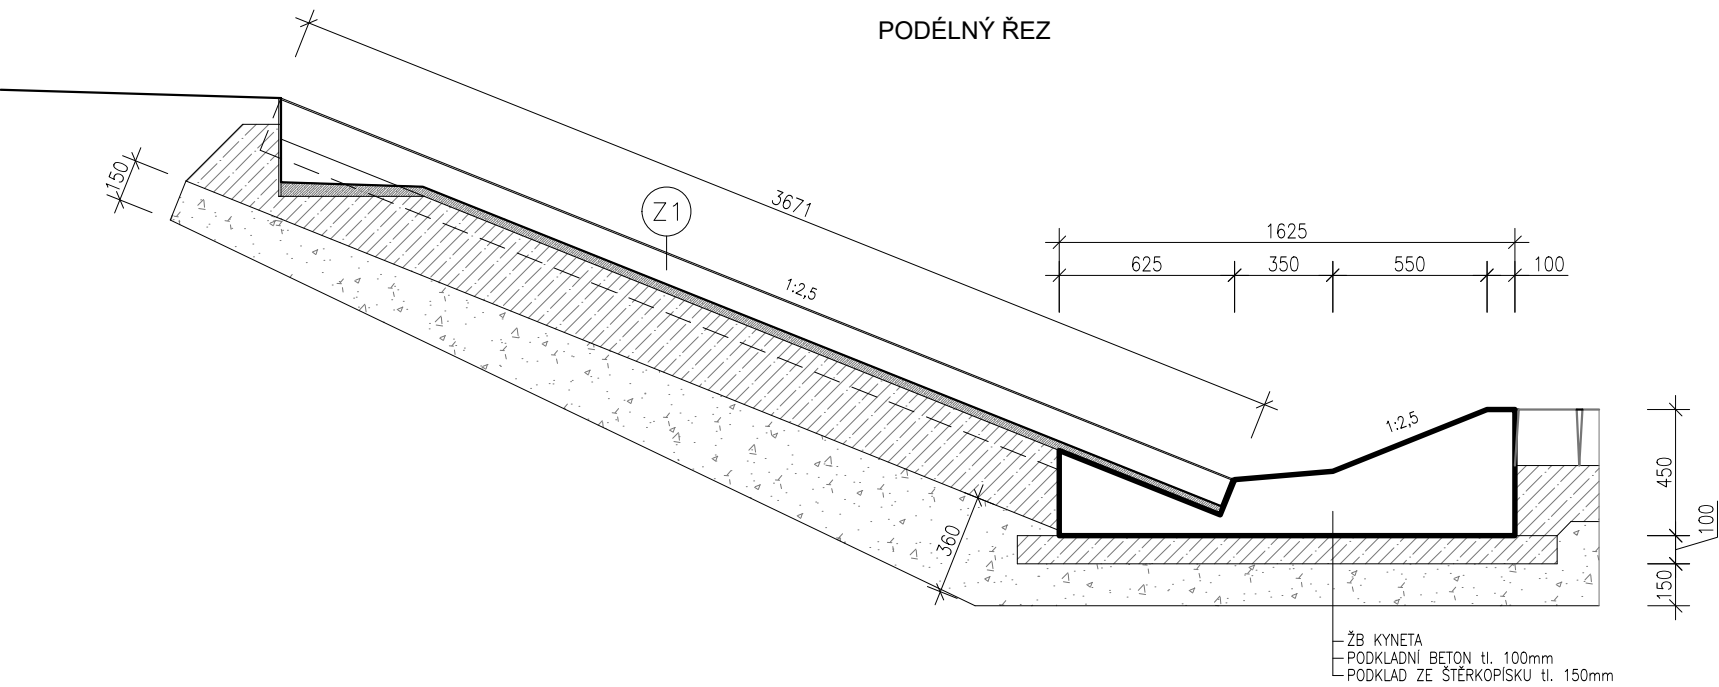

POZNÁMKA:

- SOUČÁSTÍ DODÁVKY VODOČETNÉ LATĚ JE I U–PROFIL VČETNĚ VÝPLNĚ Z DUBOVÉ FOŠNY. KOTVENÍ U–PROFILU DO BETONU BUDE DLE ZVYKLOSTÍ DODAVATELE VODOČETNÉ LATĚ
- CEJCHOVÁNÍ LATĚ A ZADÁNÍ DO VÝROBY BUDE PROVEDENO AŽ PO SKUTEČNÉM ZAMĚŘENÍ U PROFILU, DO KTERÉHO BUDE LAŤ KOTVENA

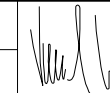Zodpovědný pracovník	Vypracoval		 <b>AQUA CENTRUM</b> Břeclav s.r.o. Kapusty 27, 690 06 Břeclav IČO 60710063, DIČ CZ60710063 tel.: 519 333 689, email: aqc@wo.cz	
Ing. Milan Bartolšic	Ing. Jan Varadínek			
Investor: Povodí Moravy, s.p., Dřevařská 11, 60200 Brno			Formát	
Akce: <b>Ludkovický potok, Ludkovice, ř.km 7,424, oprava limnigrafické stanice a poškozených částí opevnění koryta toku</b>			Datum	červen 2022
			Číslo stavby	
Příloha: OPRAVA OPEVNĚNÍ SVAHŮ A DNA KORYTA VODOČETNÁ LAŤ A CHRÁNIČKA – VZOROVÉ VÝKRESY			Měřítko 1:25	Číslo přílohy <b>D.1.1.b.9</b>