




RÁM ČESLÍ - PŮDORYS

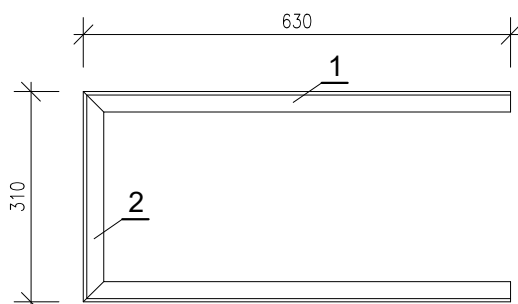

ČESLE - PŮDORYS

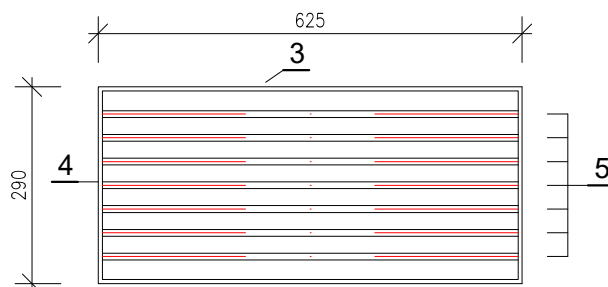



ČESLE - PODÉLNÝ ŘEZ

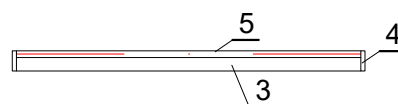

Z4 - ČESLE

TABULKA PRVKŮ (BEZ PROŘEZU)

Č. PRVKU	MATERIÁL	DÉLKA (m)	KS	DÉLKA CELKEM	HMOTNOST kg/m	HMOTNOST CELEKM
1	L 35/35/5	0,63	2	1,26	2,57	3,24
2	L 35/35/5	0,31	1	0,31	2,57	0,80
3	TYČ PLOCHÁ 30/6	0,625	2	1,25	1,41	1,77
4	TYČ PLOCHÁ 30/6	0,29	2	0,58	1,41	0,82
5	TYČ Ø10	0,605	7	4,24	0,617	2,62
POVRCHOVÁ ÚPRAVA POZINKOVÁNÍM						9,25

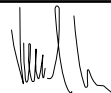Zodpovědný pracovník	Vypracoval		 AQUA CENTRUM Břeclav s.r.o. Kapusty 27, 690 06 Břeclav IČO 60710063, DIČ CZ60710063 tel.: 519 333 689, email: aqc@wo.cz	
Ing. Milan Bartolšic	Ing. Jan Varadínek			
Investor: Povodí Moravy, s.p., Dřevařská 11, 60200 Brno				
Akce: Ludkovický potok, Ludkovice, ř.km 7,424, oprava limnigrafické stanice a poškozených částí opevnění koryta toku			Formát	
			Datum	červen 2022
			Číslo stavby	
Příloha: OPRAVA LIMNIGRAFICKÉ STANICE ZÁMEČNICKÉ VÝROBKY Z4			Měřítko 1:25	Číslo přílohy D.1.1.c.4