

LVIVU (do 2,725 mimo PB)
orytem - dl. 65 m

-dl. 13,0 a 60,9 m
2,7544

úsek 22) POUZE ODTEŽENÍ SEDIMENTU - dl. 146,1 m
přístup z levého břehu - dl. 149 m

MK114
KŘOVIN 150 m²
v průtočném profilu)

Jako spoluvlastník pozemku p.č. 133/5 v k.ú. Dlouhá Ves u Rychnova nad Kněžnou SOUHLASÍM s realizací udržovacích prací a s přístupem ke korytu Jahodovského potoka dle zákresu. Výše uvedený dotčený pozemek bude po skončení prací uveden do původního stavu.


Myšková Hana Mgr., Zborovská 1568, 51601 Rychnov nad Kněžnou

Datum narození: 7.6.1978 Podpis:

V(e): RYCHNOV N. KNĚŽNOU Datum: 26.7.2023

Poznámka:

Identifikační údaje budou použity pouze pro účely přípravy a realizace této akce.

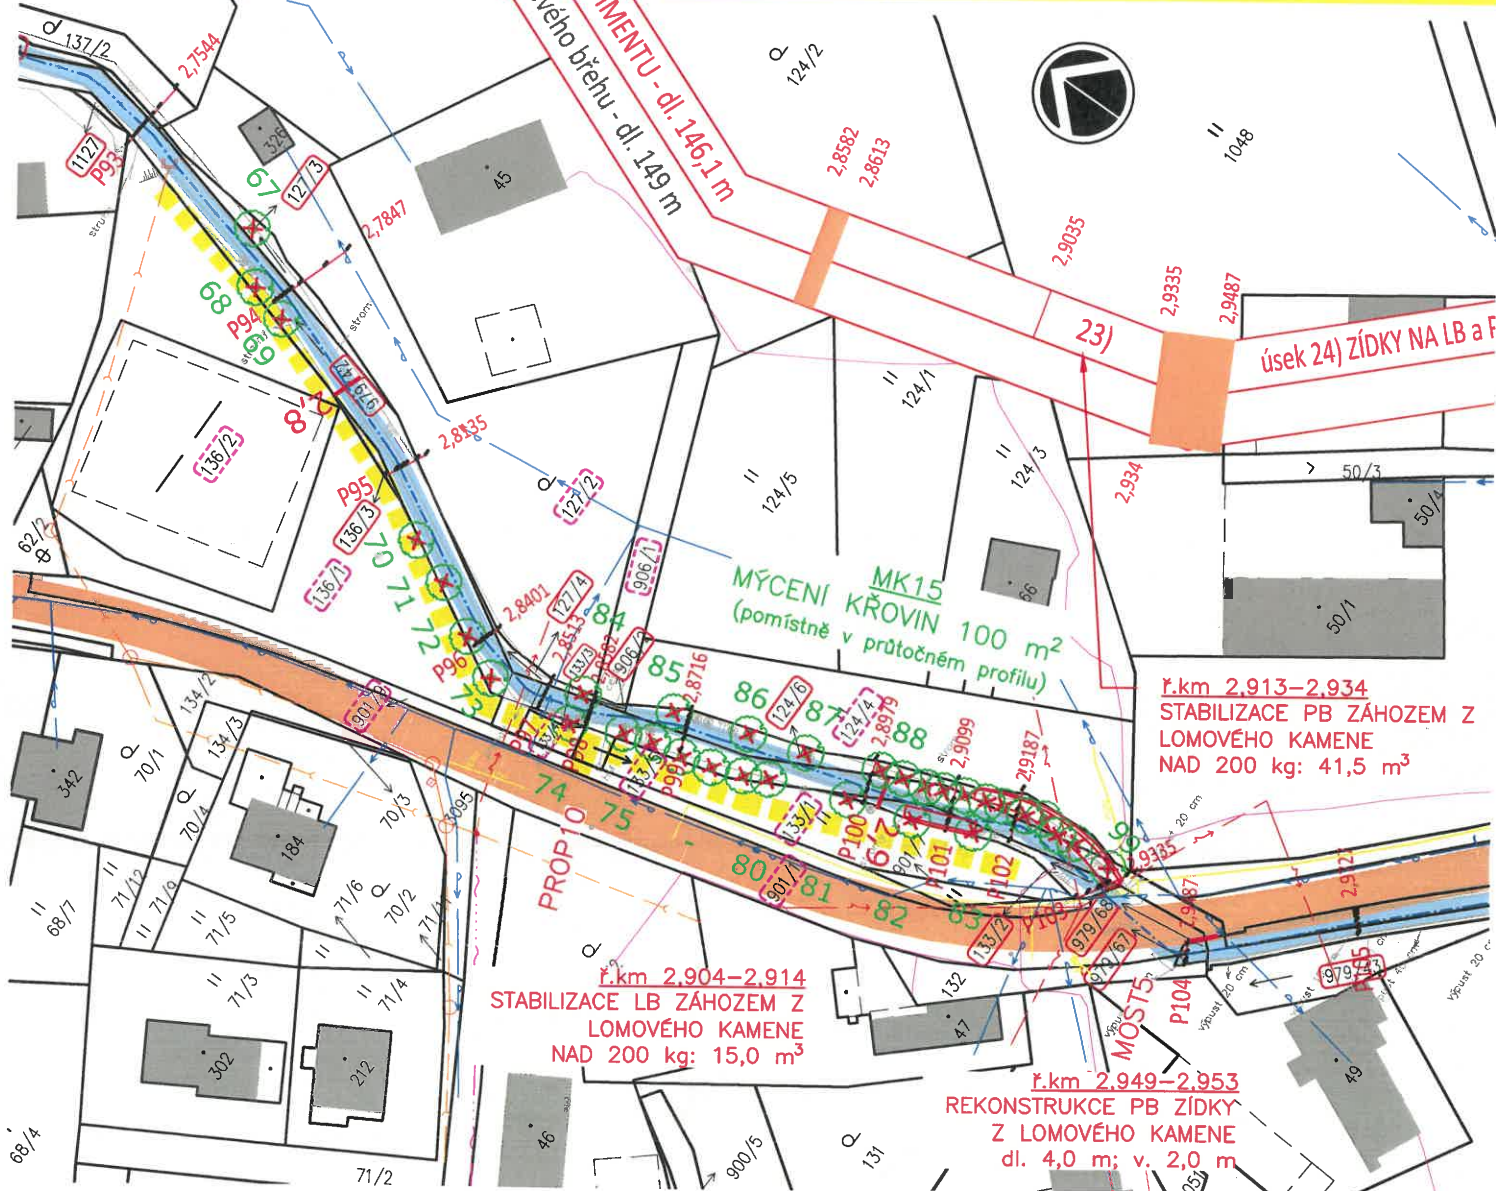

LEGENDA:

- řešený úsek Jahodovského potoka
- hlavní přístupové komunikace (silnice I.-III. třídy, místní komunikace)
- stávající částečně zpevněné účelové komunikace
- dočasný manipulační pruh podél koryta (š. 3,0 m)
- navržené kácení dřevin / mýcení křovin
- navržené výsadby dřevin / křovin
- příčný řez
- zařízení staveniště
- hranice pozemků dle KN
- čísla parcel dle katastru nemovitostí
- pozemky dotčené stavbou
- dočasně dotčené pozemky (např. přístupy)

Zodpovědný projektant	Vypracoval	Technická kontrola	<div>multi aQua</div> <div>MULTIAQUA s.r.o. VEVERKOVA 1343 500 02 HRADEC KRÁLOVÉ IČO: 60113111 TEL: +420 498 500 359 DIČ: CZ80113111 WWW.MULTIAQUA.CZ</div>	
Ing. Pavel Romášek	Ing. Pavel Romášek	Ing. Lubor Dítě		
Kraj: Královéhradecký	Obec: Rychnov nad Kněžnou			
Investor: Povodí Labe, státní podnik, Víta Nejedlého 951/8, 500 03 Hradec Králové				
Jahodovský potok, Rychnov nad Kněžnou – Roveň, oprava koryta, ř. km 0.000-3,800			Stupeň	DSJ
Výřez situace pro vlastníka pozemku dotčeného stavbou			Datum	01/2023
			Zakázkové číslo	M22/045
			Formát	A4(A3)
			Měřítko: 1:1000	Číslo přílohy: —
Predložená dokumentace je duševním vlastnictvím firmy Multiaqua s.r.o., Hradec Králové				