


Výkaz profilovaného řeziva - garáž	
Prvek	Objem
Krokve garáž	1.02 m³
Pozednice garáž	0.24 m³
	1.26 m³

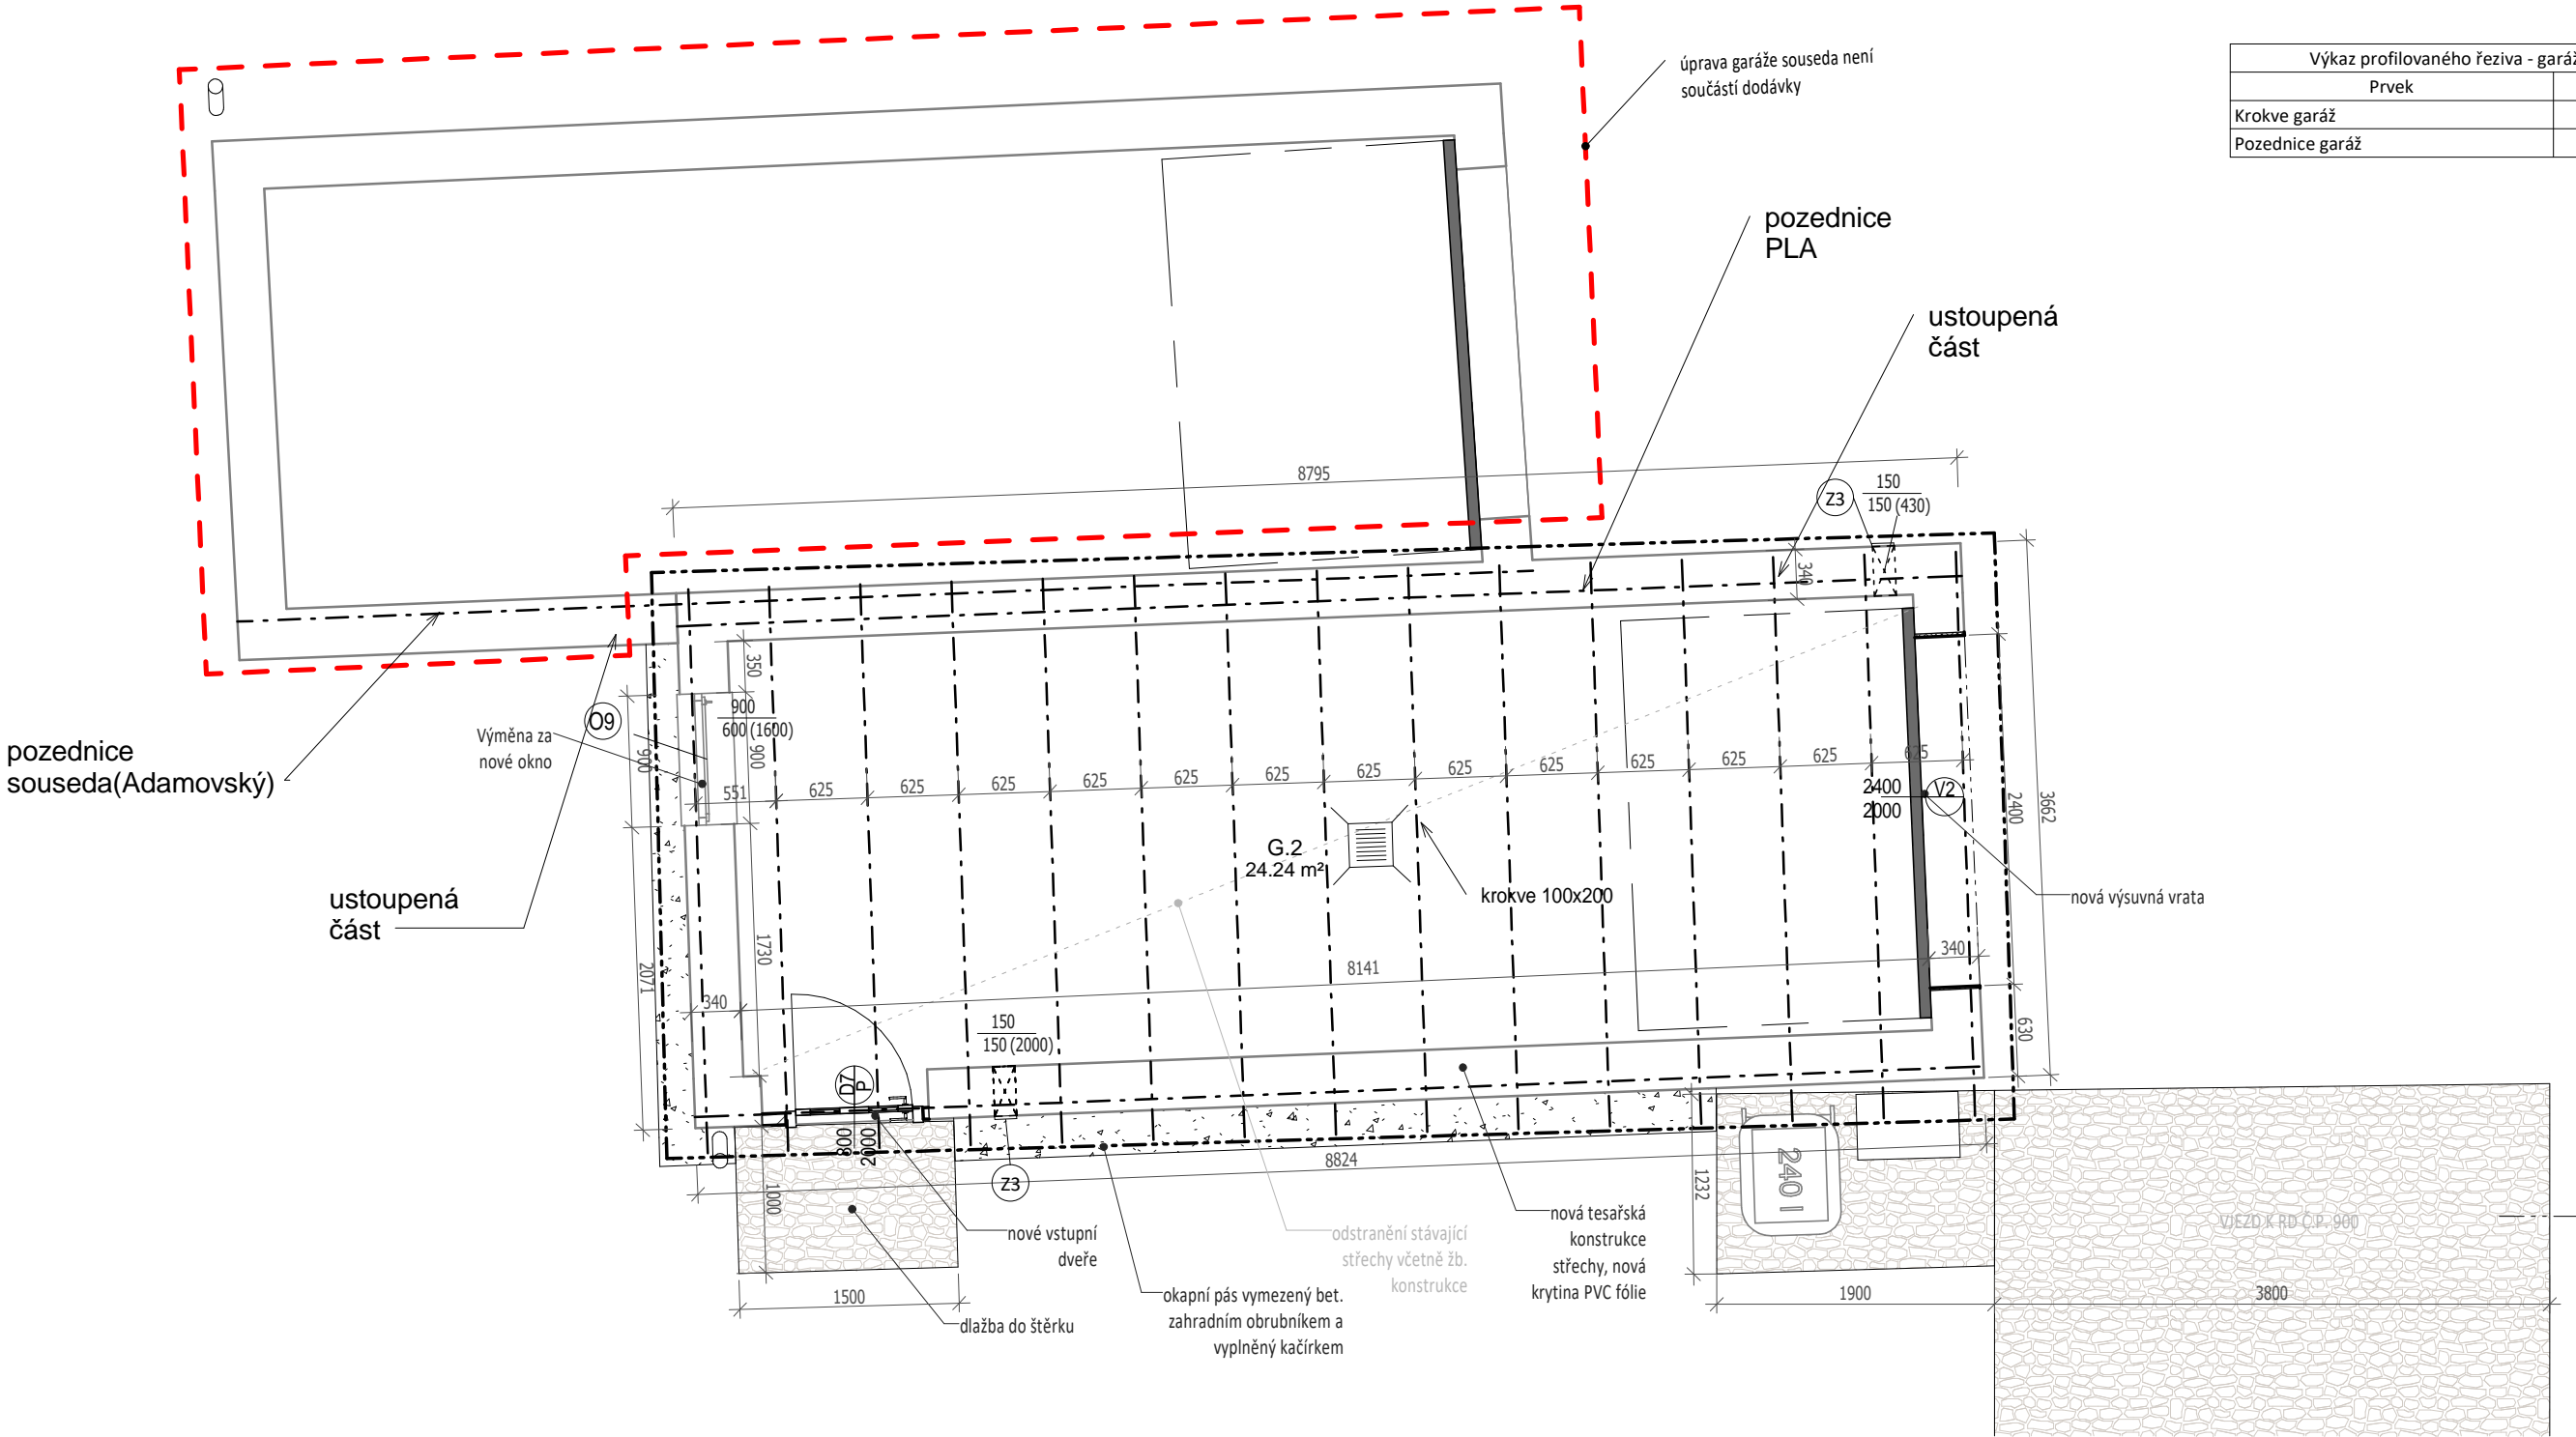

POZNÁMKY

- Nesoudržná vnější i vnitřní omítka bude odstraněna a doplněna nově provedenou
- Bude proveden nový sjednocující fasádní nátěr a výmalba interiéru
- Bude provedeno větrání průduchy ve stěnách, 2ks větrací mřížky 200x200mm budou vyměněny za nové nerezové
- V rámci rekonstrukce bude provedena kompletně nová elektroinstalace ve stávajícím rozsahu.
- Betonová podlaha garáže bude sanována k tomu určenou stěrkou a epoxidovým nátěrem
- Krokve 100x200mm, po max. 750mm, rostlé dřevo C24

	Stávající
	Nové
	Bourané

Architekt:

Archsign s.r.o.

Ing. arch. Petr Sobotka

Vršovická 897,
Praha 10 - Vršovice
archsign@archsign.cz

Akce:

VD Souš, rekonstrukce
objektu č.p. 900,
č.219180020

Stupeň: DPS Výkres: D.2.1.b)101

Revize:

Datum: 11/2023

Investor:

Povodí Labe, státní podnik
Vita Nejedlého 951/8,
Slezské Předměstí
500 03 Hradec Králové

REKONSTRUKCE GARÁŽE-PŮDORYS

Měřítko: 1 : 50

VŠECHNY ROZMĚRY A STÁVAJÍCÍ STAV STAVBY MUSÍ DODAVATELSKÁ FIRMA OVĚRIT NA MÍSTĚ A MUSÍ BÝT AKCEPTOVÁNY PŘED ZAHÁJENÍM STAVBY. DODAVATEL JE POVINEN PŘEDLOŽIT DÍLENSKOU DOKUMENTACI KE SCHVÁLENÍ ARCHITEKTEM A INVESTOREM. UVEDENÉ SPECIFIKACE VÝROBKŮ A MATERIÁLŮ SLOUŽÍ JAKO URČENÍ STANDARDU. JE MOŽNÉ POUŽÍT UVEDENÝ VÝROBEK, NEBO EKVIVALENT.