



OBJEKT "A" - ŘEZ A - A, B - B - M 1:75

ŘEZ A—A

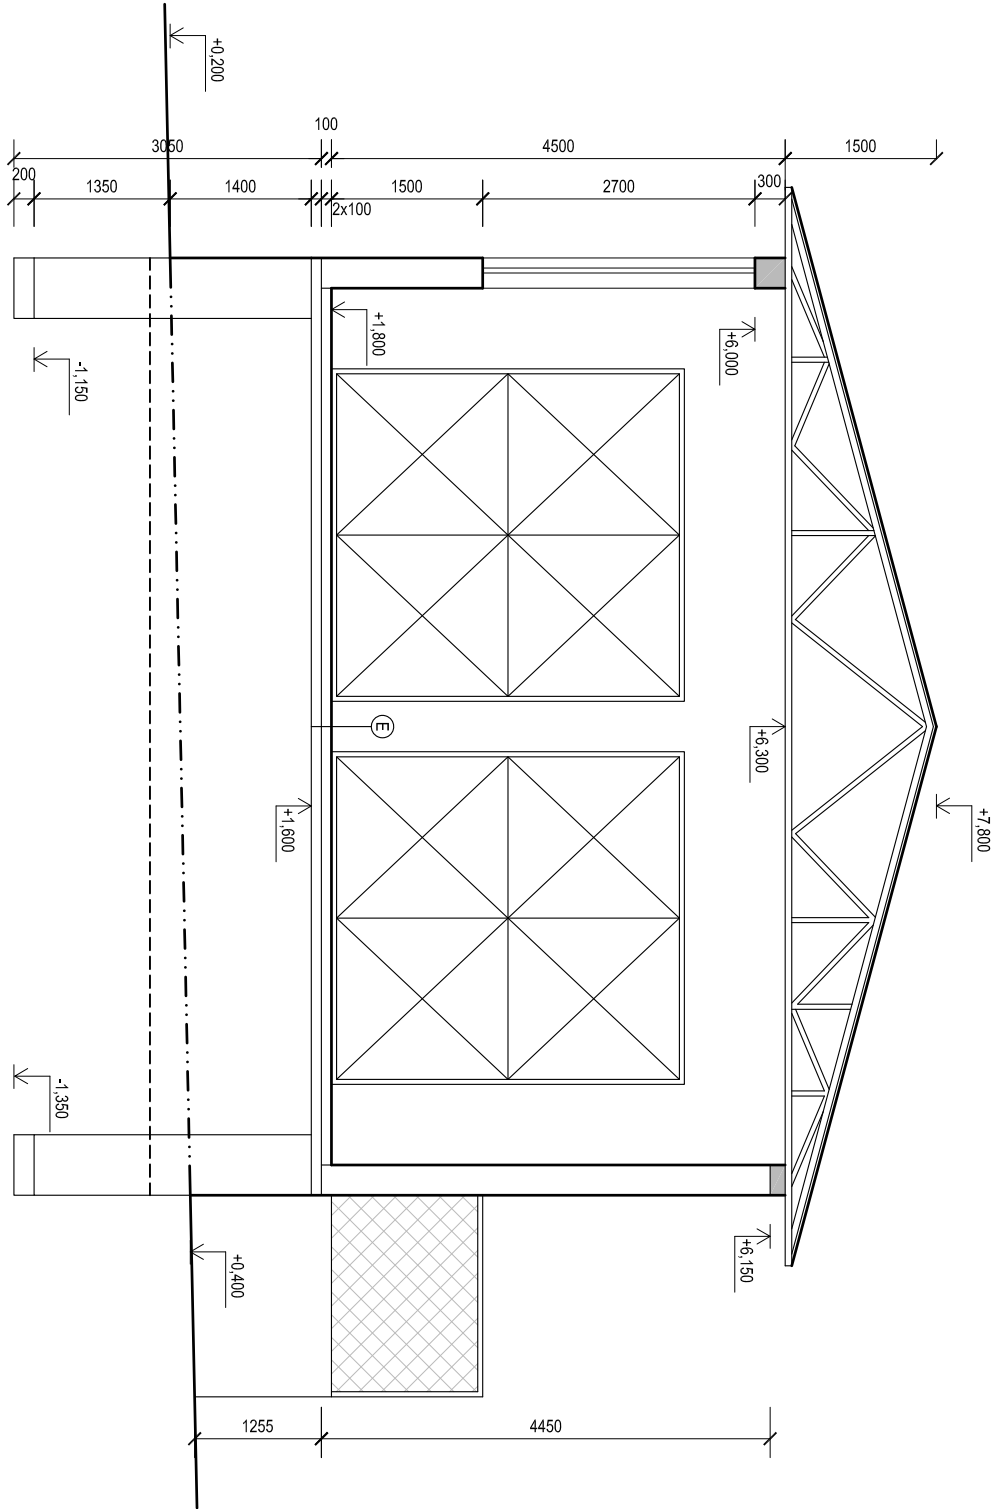

ŘEZ B—B

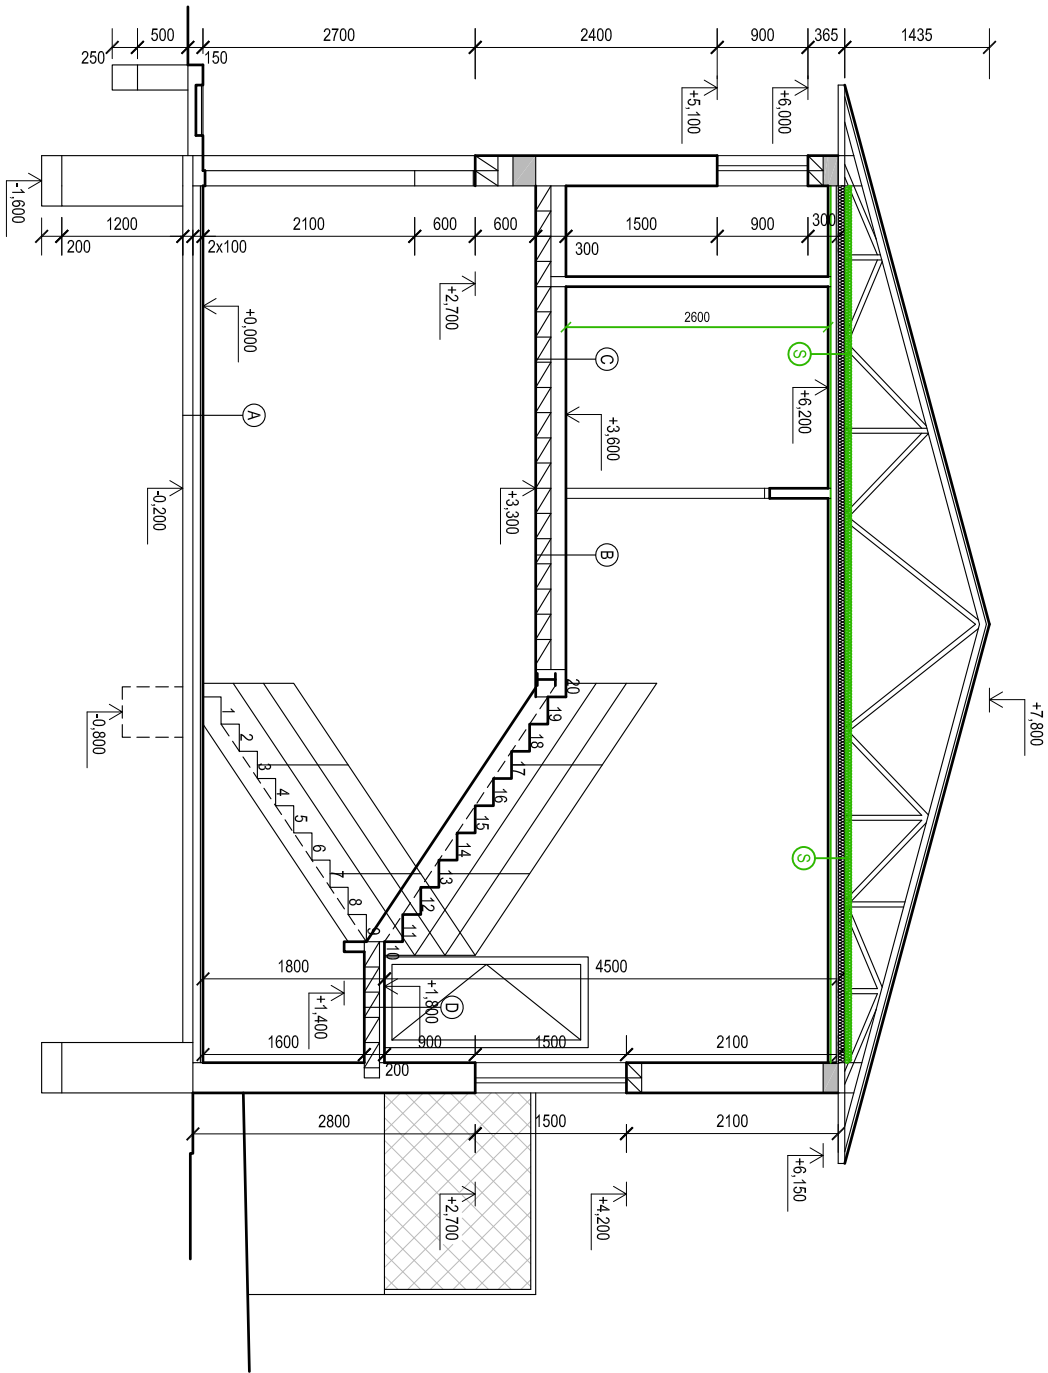

SKLADBY KONSTRUKCÍ

- A

TERACOVÁ DLAŽBA, 25 MM  
CEMENTOVÁ MALTA, 25 MM  
BETONOVÁ MAZANINA B135, 50 MM  
HYDROIZOLACE  
PODKLADNÍ BETON B105, 100 MM
- B


TERACOVÁ DLAŽBA, 25 MM  
CEMENTOVÁ MALTA, 25 MM  
ŠKVAROVÝ BETON, 100 MM  
STROPNÍ DESKY, PZD, 150 MM  
VÁPENNÁ OMÍTKA, 20 MM
- C

KERAMICKÁ DLAŽBA, 8 MM  
CEMENTOVÁ MALTA, 22 MM  
ŠKVAROVÝ BETON, 110 MM  
CEMENTOVÝ POTĚR, 10 MM  
STROPNÍ DESKY, PZD, 150 MM  
VÁPENNÁ OMÍTKA, 20 MM
- D

TERACOVÁ DLAŽBA, 25 MM  
CEMENTOVÁ MALTA, 25 MM  
STROPNÍ DESKY, PZD, 150 MM  
VÁPENNÁ OMÍTKA, 20 MM
- E

CEMENTOVÝ POTĚR, 30 MM  
BETONOVÁ MAZANINA B135, 70 MM  
HYDROIZOLACE  
PODKLADNÍ BETON, 100 MM
- S

MINERÁLNÍ VATA tl. 160 mm  
DŘEVĚNÝ ROŠT - MINERÁLNÍ VATA tl. 120 mm  
FÓLIOVÁ PAROZÁBRANA  
DŘEVĚNÝ ZÁKLOP - prkna tl. 18 mm  
ŠTŮK NA JÁDROVÉ OMÍTCE  
SÁDROKARTONOVÝ PODHLED

ZODP. PROJEKTANT :	Ing. Radek Vondra
VYPRACOVAL :	Ing. Radek Vondra
INVESTOR :	Povodí Labe, státní podnik
MÍSTO :	PS Turnov - areál provozního střediska
ODDÍL :	D.1.1. - Architektonickostavebně technické řešení
AKCE : POVODÍ LABE - PS TURNOV	
REKONSTRUKCE TZB A ELEKTROINSTALACE BUDOVY PS	
OBJEKT "A" - ŘEZ A - A, B - B	<div><div><div><div><div><div></div><div><b>pridos</b></div></div></div><div><div>Na Polce 648, Hradec Králové 11</div><div>tel, fax: 495539037, 60132 07 245</div><div>e-mail: pridoss@cmoil.cz</div></div></div></div></div>
	DATUM : 07 / 2023
	STUPEŇ : DSP + DPS
	MĚŘÍTKO : 1:75
06	