


OBJEKT "A" - PŮDORYS 2.NP - STÁVAJÍCÍ STAV + BOURÁNÍ - M 1:75

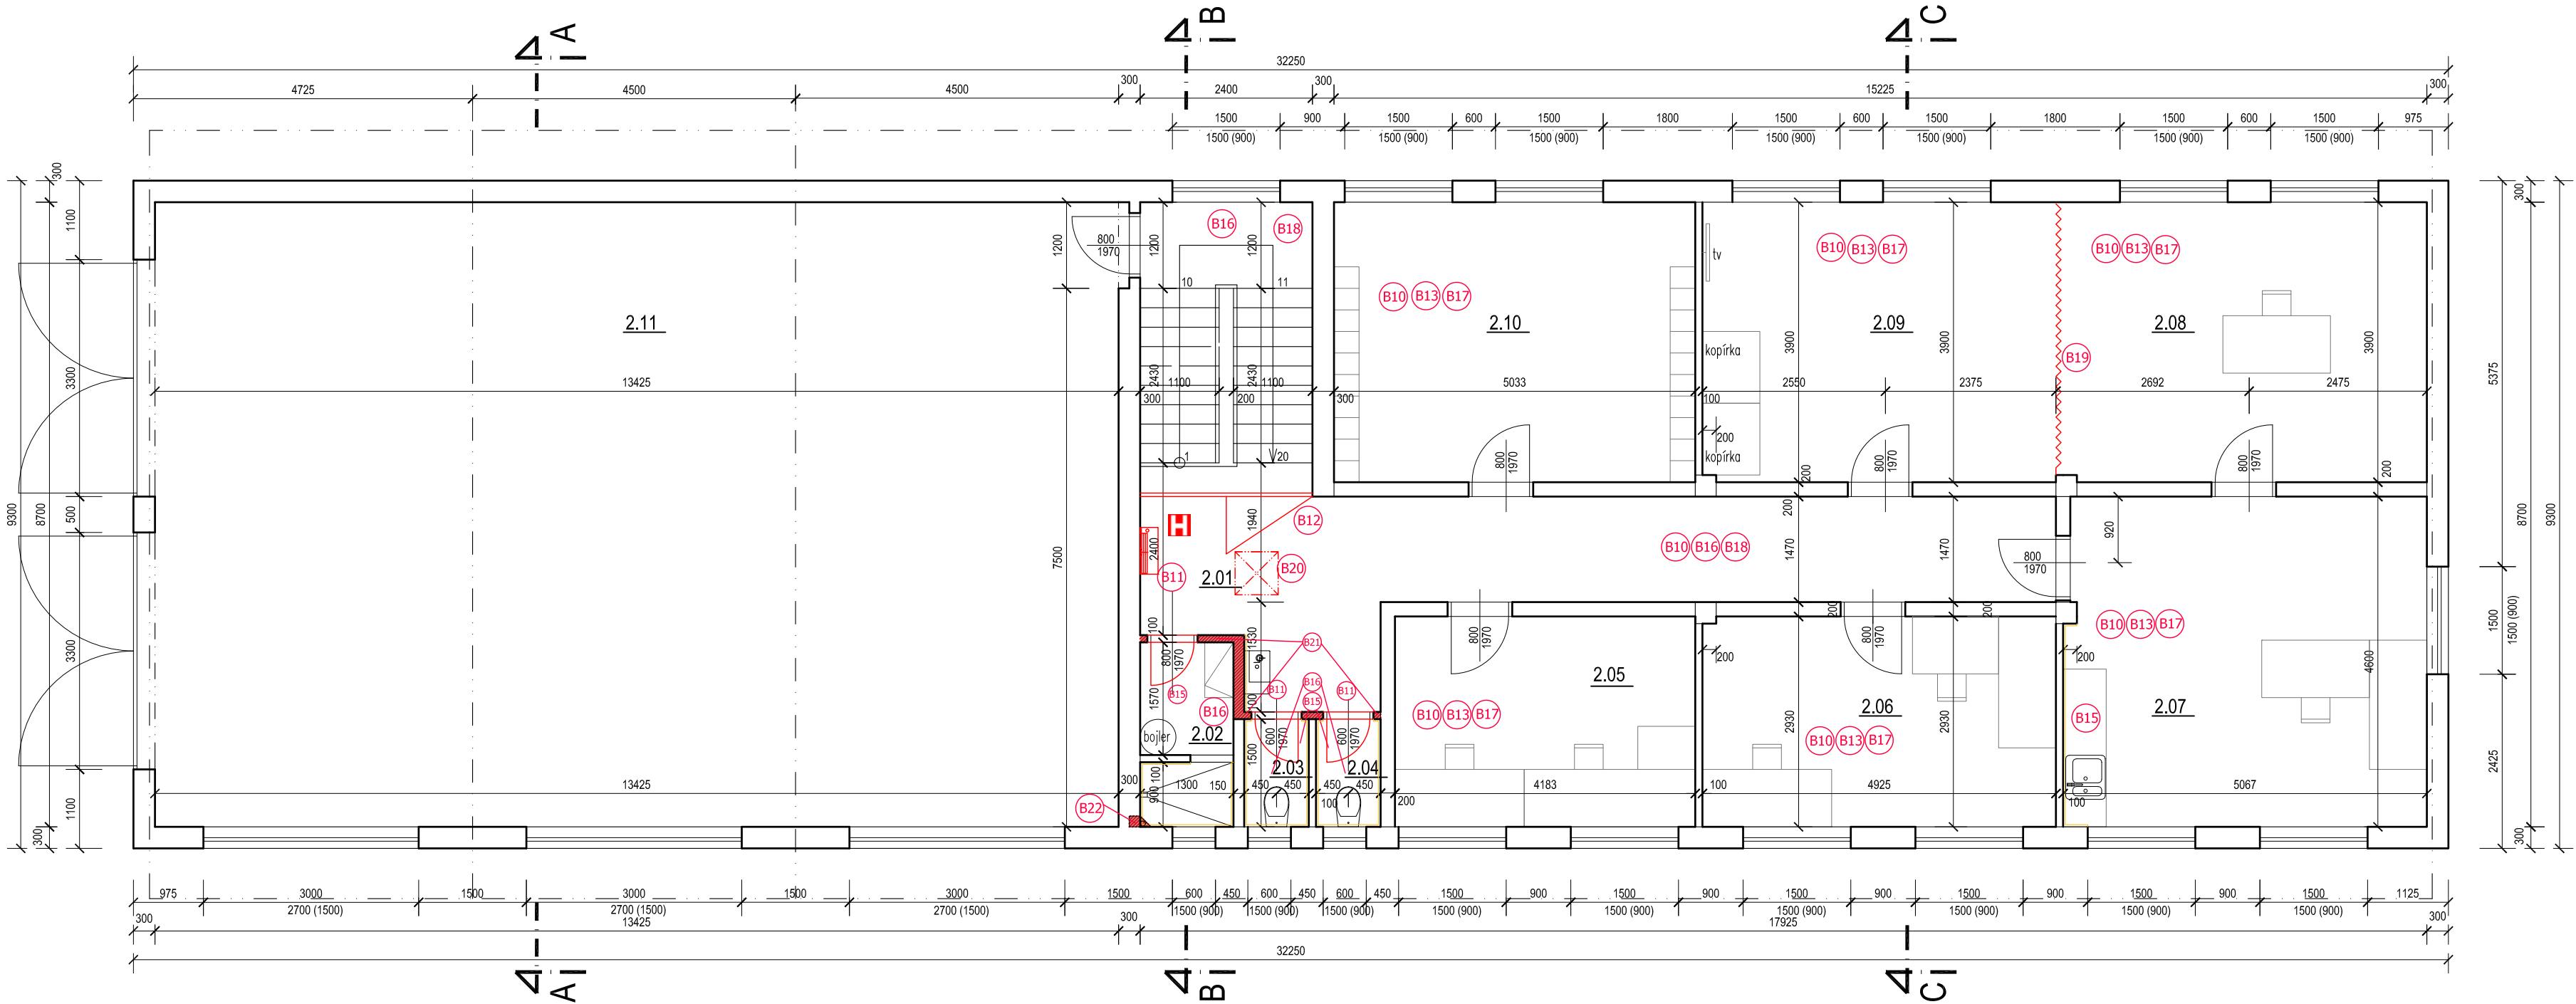

LEGENDA MÍSTNOSTÍ 2NP					
Č.M.	NÁZEV MÍSTNOSTI	PLOCHA (m2)	POVRCH PODLAHY	POVRCH STĚNY	POVRCH STROPU
2.01	CHODBA	23,31	KERAMICKÁ DLAŽBA	omítka štuková hladká otěruvzdorný nátěr do výšky 1.3m	ŠTUKOVÁ OMÍTKA HLADKÁ
2.02	ÚKLID	3,90	KERAMICKÁ DLAŽBA	omítka štuková hladká	ŠTUKOVÁ OMÍTKA HLADKÁ
2.03	WC MUŽI	1,26	KERAMICKÁ DLAŽBA	omítka štuková hladká keramický obklad do výšky 1.6m	ŠTUKOVÁ OMÍTKA HLADKÁ
2.04	WC ŽENY	1,26	KERAMICKÁ DLAŽBA	omítka štuková hladká keramický obklad do výšky 1.6m	ŠTUKOVÁ OMÍTKA HLADKÁ
2.05	KANCELÁŘ	12,20	PVC	omítka štuková hladká	ŠTUKOVÁ OMÍTKA HLADKÁ
2.06	KANCELÁŘ	14,57	PVC	omítka štuková hladká	ŠTUKOVÁ OMÍTKA HLADKÁ
2.07	KANCELÁŘ	23,31	PVC	omítka štuková hladká	ŠTUKOVÁ OMÍTKA HLADKÁ
2.08	KANCELÁŘ	19,63	PVC	omítka štuková hladká	ŠTUKOVÁ OMÍTKA HLADKÁ
2.09	ZASEDACÍ MÍSTNOST	19,21	PVC	omítka štuková hladká	ŠTUKOVÁ OMÍTKA HLADKÁ
2.10	ŠATNA	16,63	PVC	omítka štuková hladká	ŠTUKOVÁ OMÍTKA HLADKÁ
2.11	SKLAD ÚDRŽBY	116,80	BETONOVÁ MAZANINA	omítka štuková hladká	ŠTUKOVÁ OMÍTKA HLADKÁ
UŽITNÁ PLOCHA MÍSTNOSTÍ 2NP		252,08			


LEGENDA BOURACÍCH PRACÍ A DEMONTÁŽÍ

- B10** DEMONTÁŽ EPS PODHLEDŮ tl. 20mm
v m.č.2.01, 2.05 - 2.10 v ploše celkem 128,86 m²
- B11** DEMONTÁŽ DVEŘNÍCH KŘÍDEL 3 ks
- včetně prahů
- B12** DEMONTÁŽ PLASTOVÉ PROSKLENÉ STĚNY
- plocha 6,36 m²
- B13** DEMONTÁŽ NÁSLAPNÝCH VRSTEV PODLAH VČETNĚ PŘEBROUŠENÍ POVRCHU
- PVC včetně soklu - m.č. 2.05, 2.06, 2.07, 2.08, 2.09, 2.10
- plocha celkem 93,35 m²
- B14** DEMONTÁŽ ZAŘIZOVACÍCH PŘEDMĚTŮ
- 2 x WC MÍSA + 1 x UMYVADLO
- B15** VYBOURÁNÍ KERAMICKÉHO OBKLADU
- m.č. 2.02, 2.03, 2.04, 2.07 - obklad za kuchyňskou linkou
v ploše celkem: 20,69 m²
- B16** VYBOURÁNÍ TERACOVÉ A KERAMICKÉ DLAŽBY
- teracová dlažba tl. 25 mm v m.č. 2.01 v ploše 26,3 m²
přebroušení povrchu a hrubé vyrovnaní pomocí nivelačního potěru v tl. 10 mm
- odstranění soklu na chodbě v délce 25,25 m

- keramická dlažba v m.č. 2.02, 2.03, 2.04 v ploše celkem: 6,32 m²
- přebroušení povrchu pro hrubé vyrovnaní
- B17** VYKLÍZENÍ VNITŘNÍHO VYBAVENÍ
- demontáž kuchyňské linky v délce 2,1 m m.č. 2.07
- šatní skříňky m.č. 2.10
- vybavení kanceláří m.č. 2.05, 2.06, 2.07, 2.08, 2.09
- B18** ODSTRANĚNÍ OMYVATELNÉHO NÁTĚRU STĚN
- m.č. 2.01 do výšky 1.5 m
- v ploše celkem 35,5 m²
- B19** DEMONTÁŽ ROLETOVÉ KOŽENÉ STĚNY
- v ploše 9,0 m² m.č. 2.08
- roletová stěna bude použita ke zpětné montáži
- B20** DEMONTÁŽ VÝLEZU DO PŮDNÍHO OTVORU
- demontáž stávajícího výlezu
- zvětšení otvoru na 600/1200 mm
- rozkrytí části minerální vaty tl. 120 mm v ploše 4 m²
- oprava a utěsnění fólie parozábrany k novému lemu otvoru
- lem otvoru z OSB desky třídy 3 včetně podkladního dřevěného roštu
- B21** VYBOURÁNÍ ZDĚNÝCH PŘÍČEK MÍSTNOSTI 2.02 , 2.03 , 2.04
celková plocha 6,0 m²
- B22** VYBOURÁNÍ STÁVAJÍCÍ KANALIZACE VČETNĚ NOVÉ DRÁŽKY
- přesunutí stoupacího vedení kanalizace do dělicí zdivé stěny
- vysekání průběžné svislé drážky 150 x 150 mm v délce 6,5 m
- včetně jejího stavebního zapravení

B23 PŘÍPOMOCNÉ PRÁCE PRO PROFESE EL. ZTI a ÚT

B24 DEMONTÁŽ SLABO A SILNOPROUDU
- viz elektroinstalace

ZODP. PROJEKTANT :	Ing. Radek Vondra	<div> <i>pridos</i> Na Potoce 648, Hradec Králové 11 tel.,fax.: 495539037, IČO:132 07 245 e-mail: pridos@cmail.cz</div>
VYPRACOVAL :	Ing. Radek Vondra	
INVESTOR :	Povodí Labe, státní podnik	
MÍSTO :	PS Turnov - areál provozního střediska	
ODDÍL :	D.1.1. - Architektonikostavebně technické řešení	
AKCE : POVODÍ LABE - PS TURNOV REKONSTRUKCE TZB A ELEKTROINSTALACE BUDOVY PS		DATUM : 07/ 2023
OBJEKT "A" - PŮDORYS 2.NP - STÁVAJÍCÍ STAV + BOURÁNÍ		STUPEŇ : DSP + DPS
		MĚŘÍTKO : 1:75
		03