
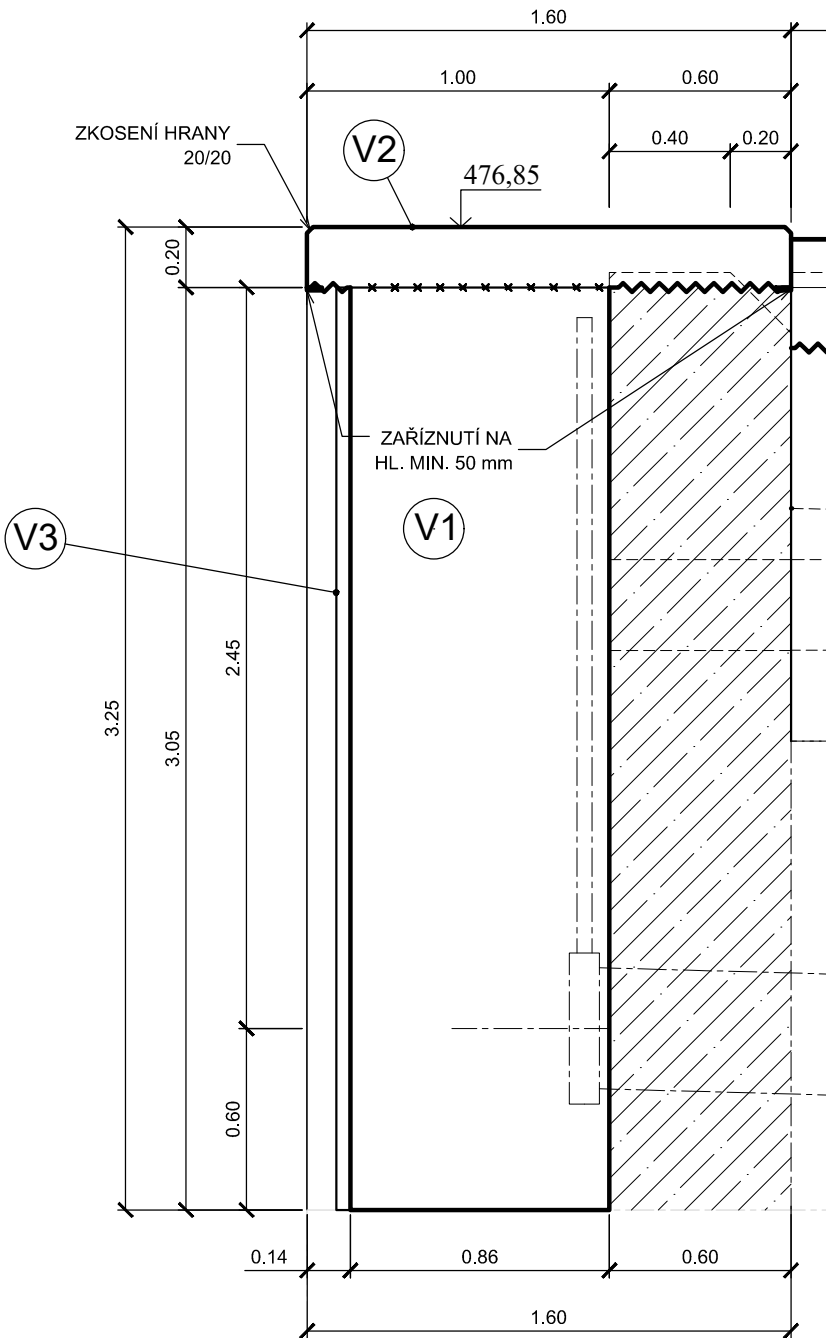


POŽERÁK PRO ČS
PODÉLNÝ ŘEZ
M 1:25

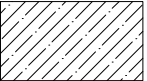


LEGENDA


----- ODHAĐOVANÝ TVAR, NEOVĚŘENO

 ŽELEZOBETON, STÁVAJÍCÍ KONSTRUKCE

POŽERÁK PRO ČS
PŮDORYS - HOR. DESKA
M 1:25

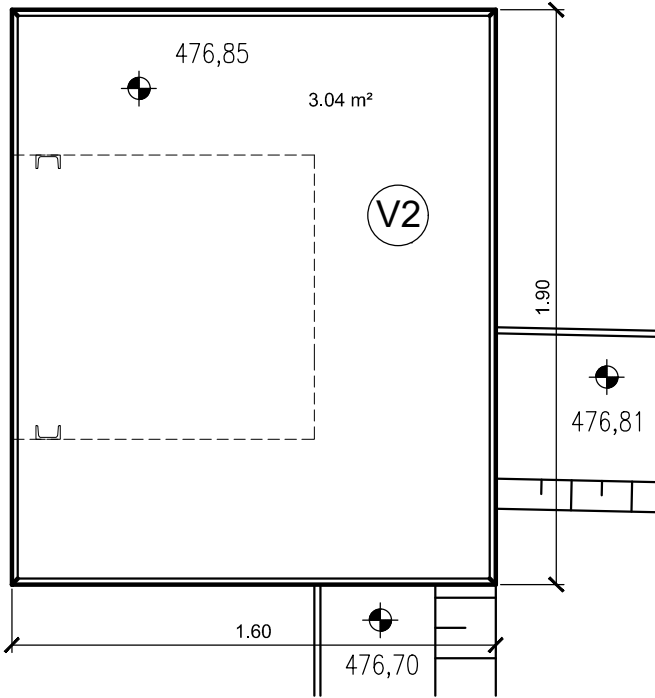


477,60-477,20:

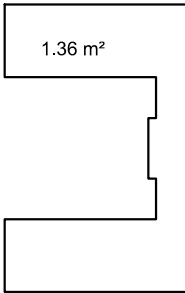


BOURÁNÍ
M 1:50


477,20-476,65:

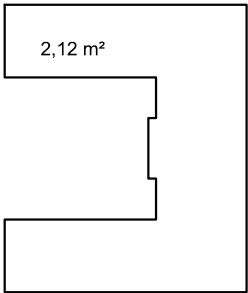

476,65: ŘEZ NA HLOUBKU MIN. 50 MM

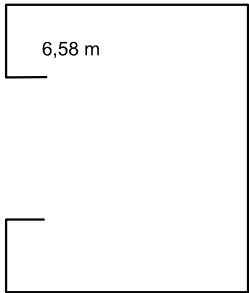

POŽERÁK PRO ČS
PŮDORYS - ZABET.
M 1:25

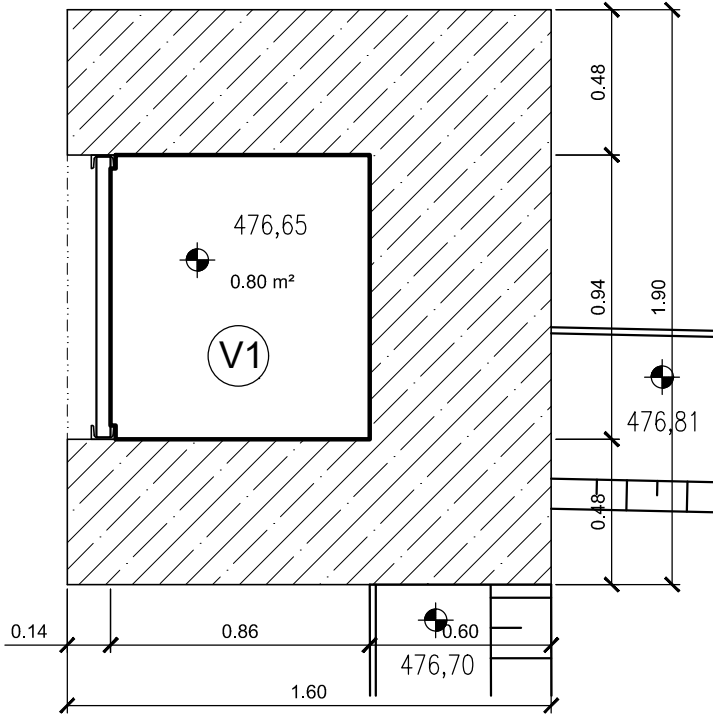

POŽERÁK PRO ČS - NOVÝ STAV

Č. POZ.	NÁZEV ČÁSTI	TYPOVÉ OZNAČENÍ
V1	ZABETONOVÁNÍ VTOKU	PROSTÝ BETON C25/30 XC4, XF1, XA1
V2	HORNÍ DESKA	ŽELEZOBETON C 30/37, XC4, XF3, XA1
V3	ZAHRAŽENÍ PRO BETONÁŽ	DŘEVO, SMRK, TL. 50mm, ŠÍŘKA 900 mm

VÝŠKOVÝ SYSTÉM: B.P.V

IDTV: 10100132
ČHP: 1-05-01-0350-0-00

VYPRACOVAL ING. T. KLEMŠA	KRESLIL ING. T. KLEMŠA	ZODP. PROJEKTANT ING. T. KLEMŠA	KONTROLOVAL	Ing. Tomáš Klemša Květnové revoluce 326/18 IČO: 05413290 DIČ: CZ 7111060165 mobil: 777 769 326 tomas.klemsa@email.cz	
INVESTOR Povodí Labe, statní podnik, závod Jablonec nad Nisou Želivského 3927, 466 05 Jablonec nad Nisou				PROJEKT Č. P 02 / 23	ARCHIVNÍ Č. 2022 / 02
MÍSTO STAVBY Kraj Liberecký, Okres Semily, Obec Horka u Staré Paky, Levínská Olešnice				DATUM 11 / 2023	STUPEŇ DSJ
AKCE MVN Levínská Olešnice, oprava bezpečnostního přelivu				FORMÁT 2 x A4	
OBSAH POŽERÁK PRO ČS - NOVÝ STAV PŮDORYS, CHARAKTERISTICKÉ ŘEZY				MĚŘÍTKO M 1:25, 50	ČÍSLO PŘÍLOHY D.2.4