




VZOROVÝ PŮDORYS A - DOLNÍ DĚLÍCÍ ZEĎ
M 1:20

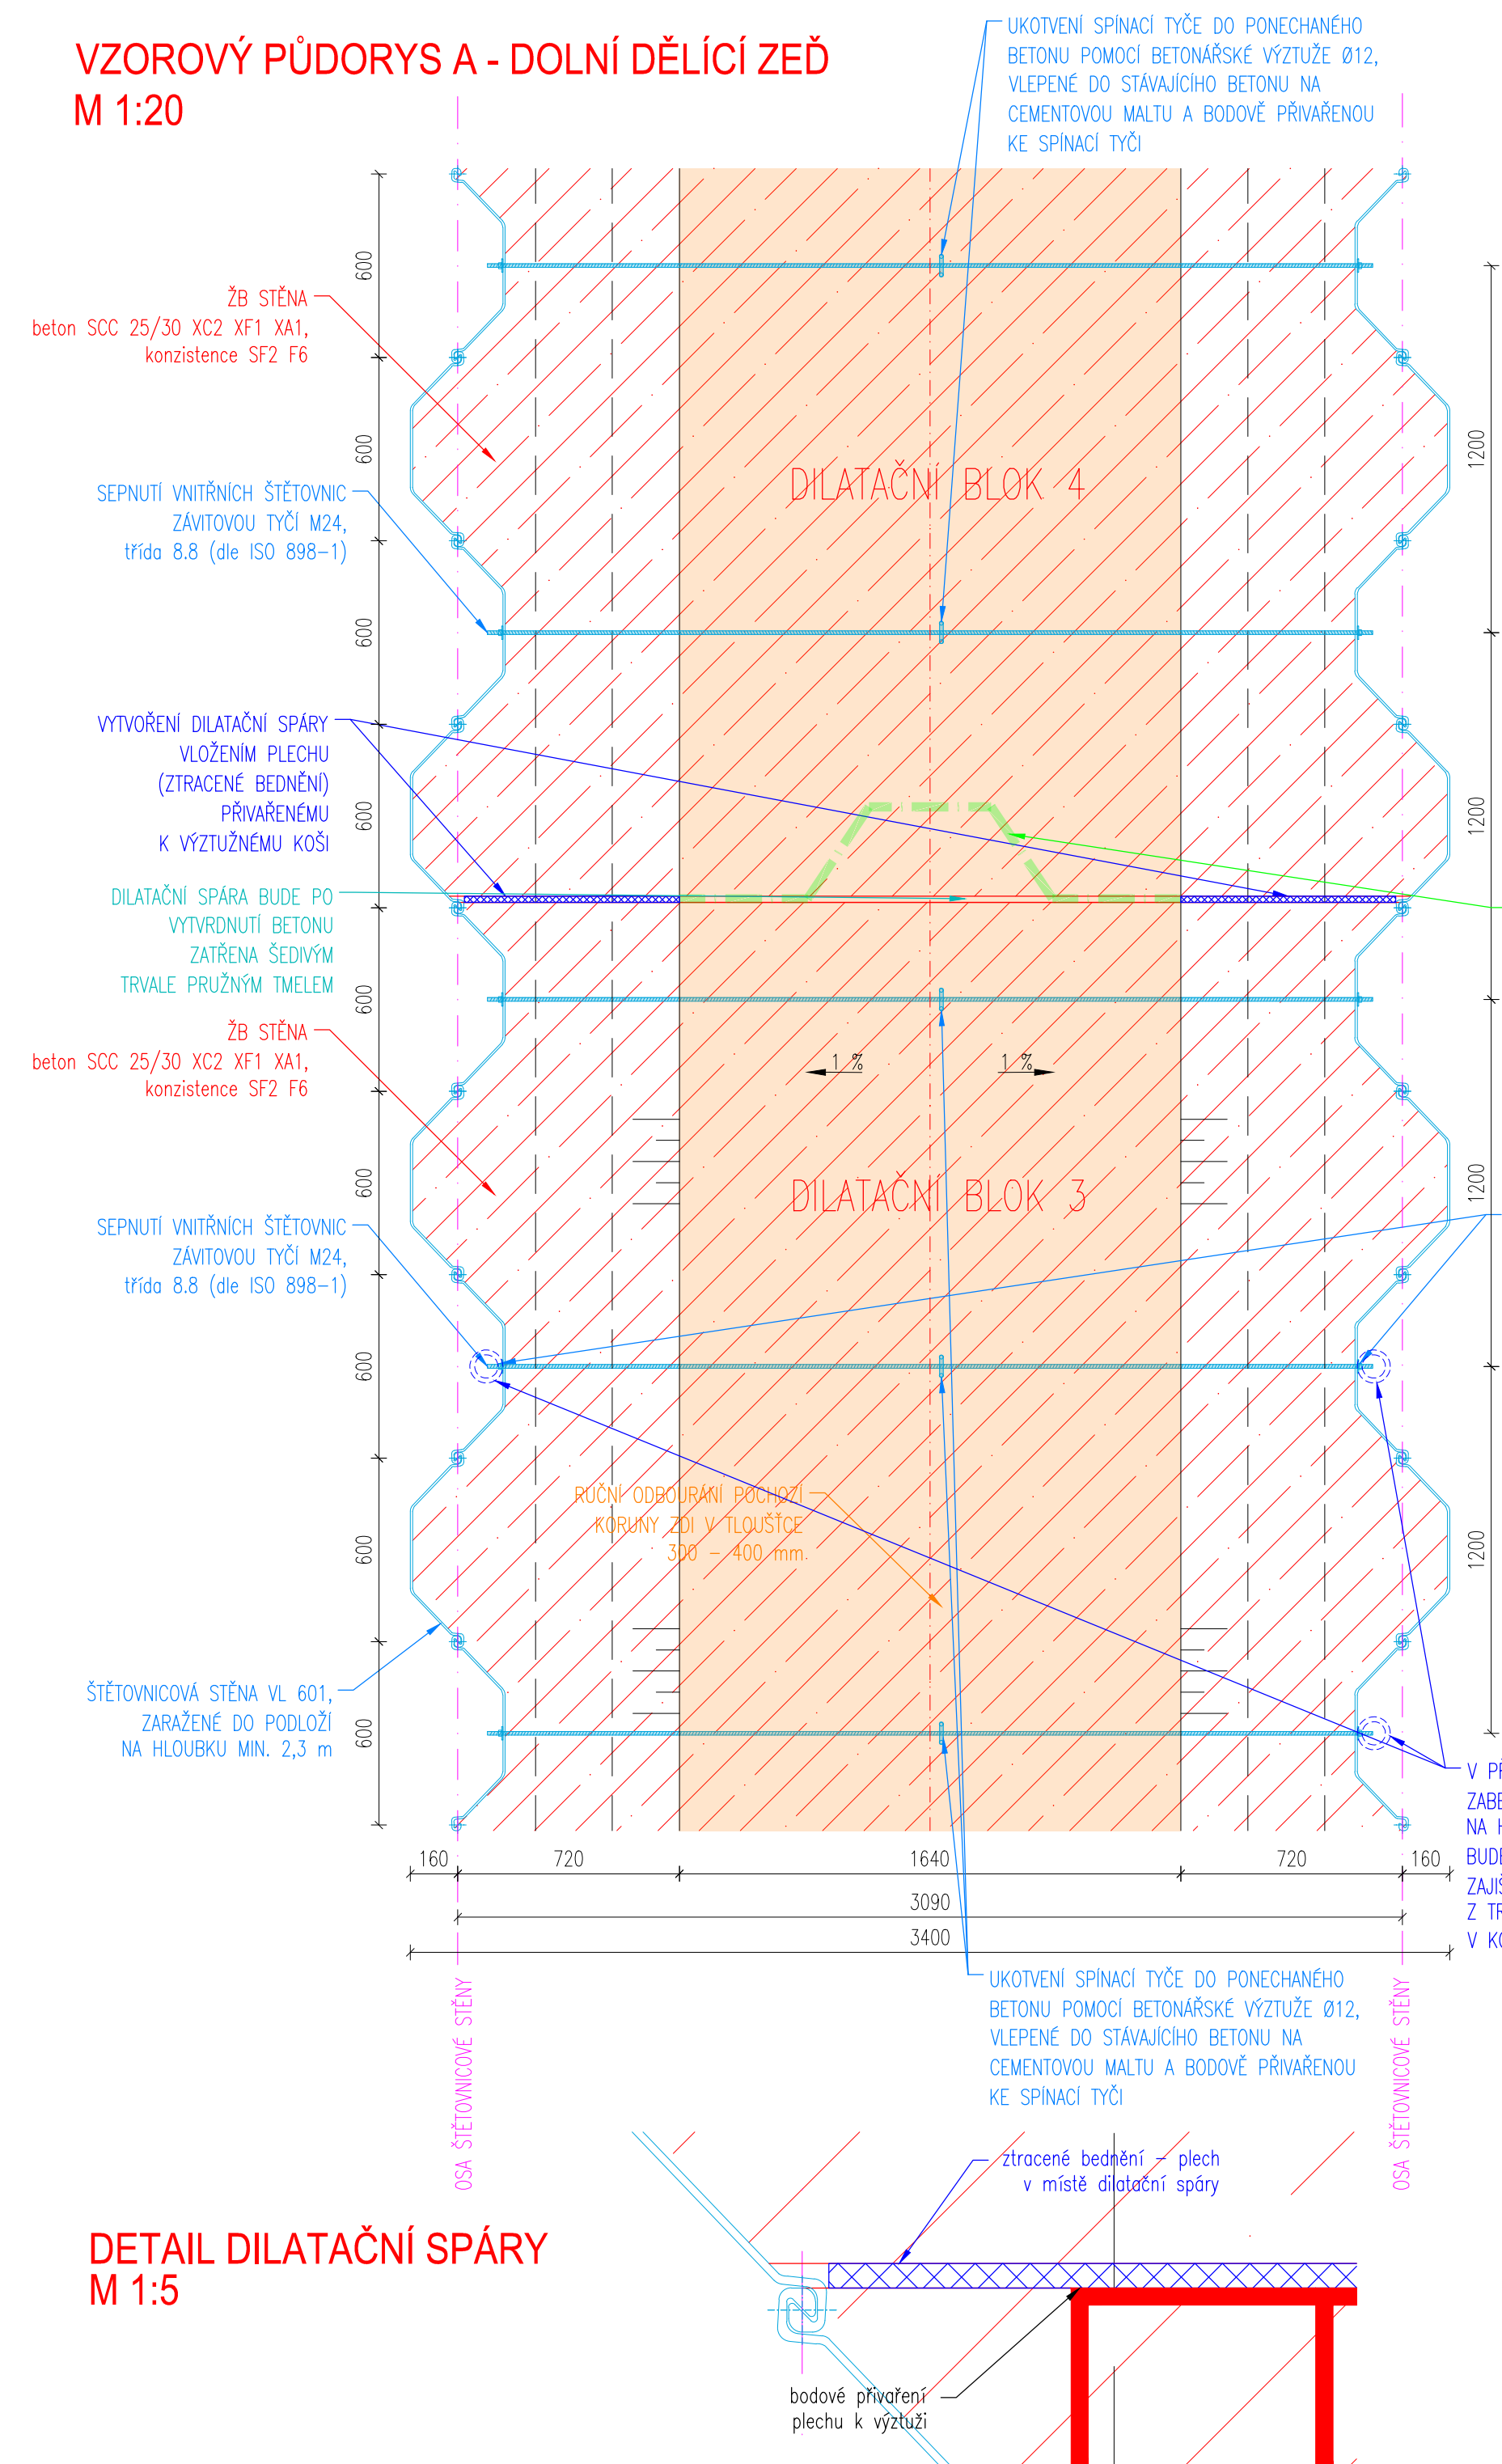

VZOROVÝ ŘEZ A - DOLNÍ DĚLÍCÍ ZEĎ
M 1:20

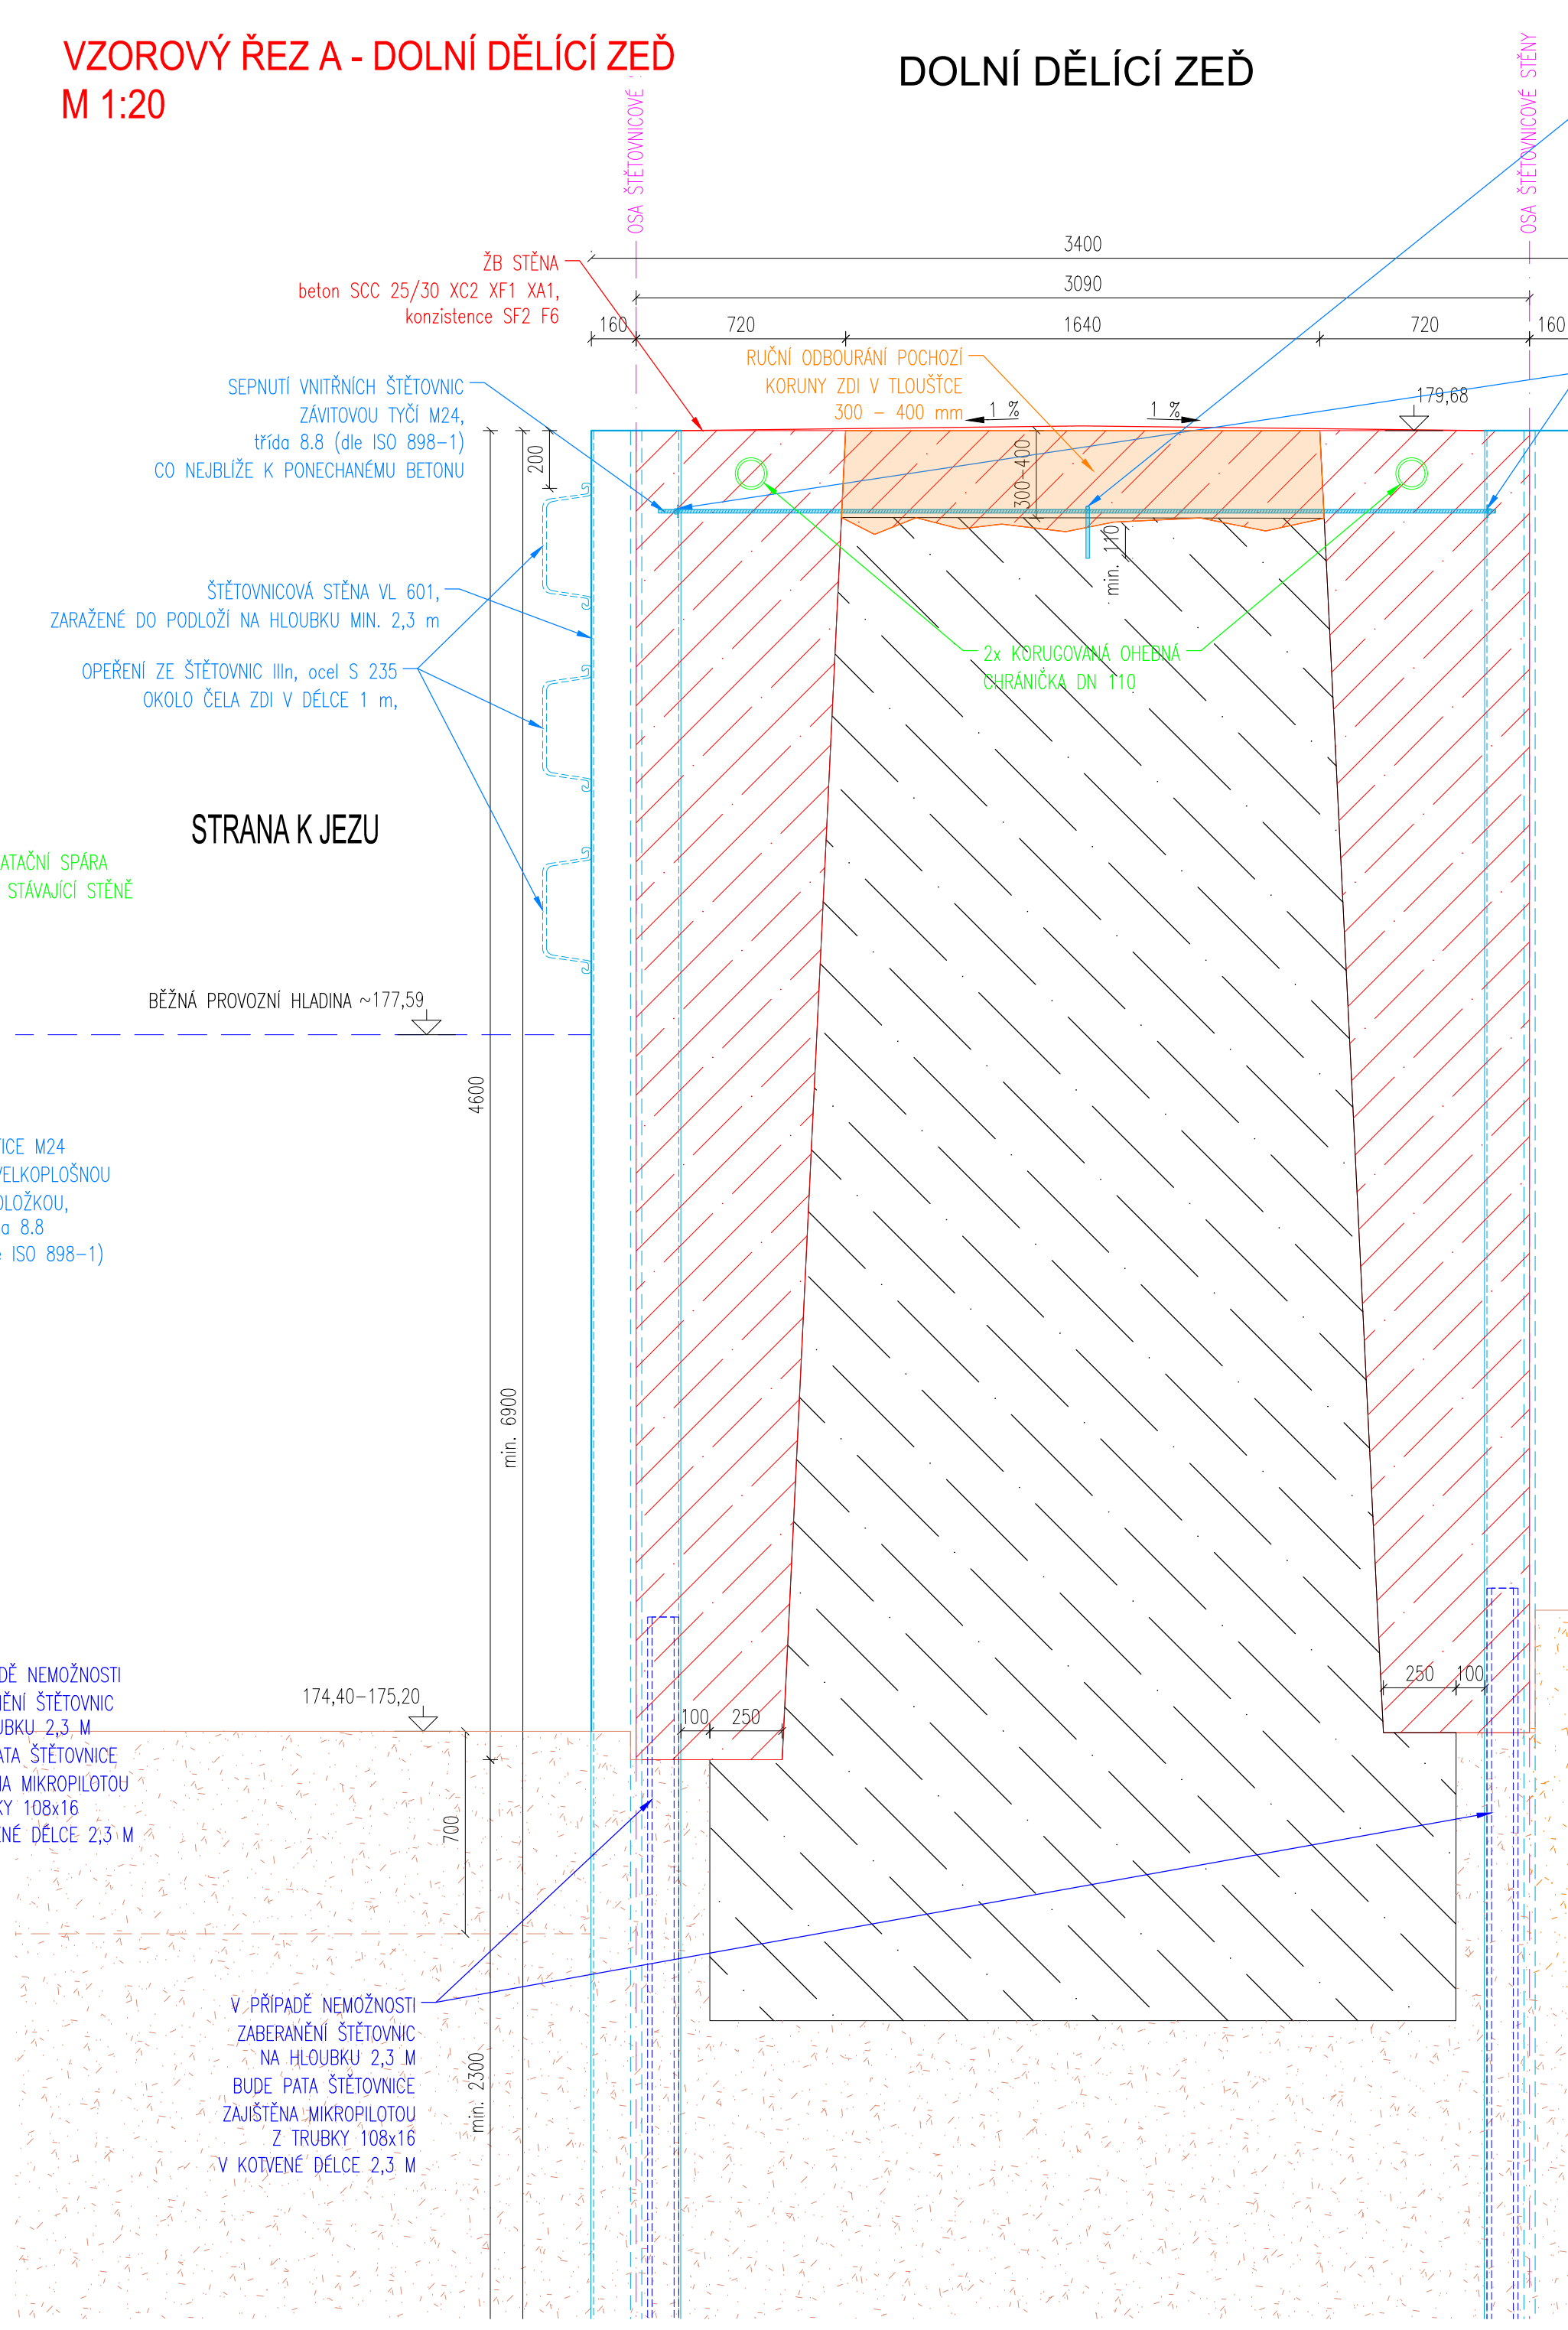

DOLNÍ DĚLÍCÍ ZEĎ

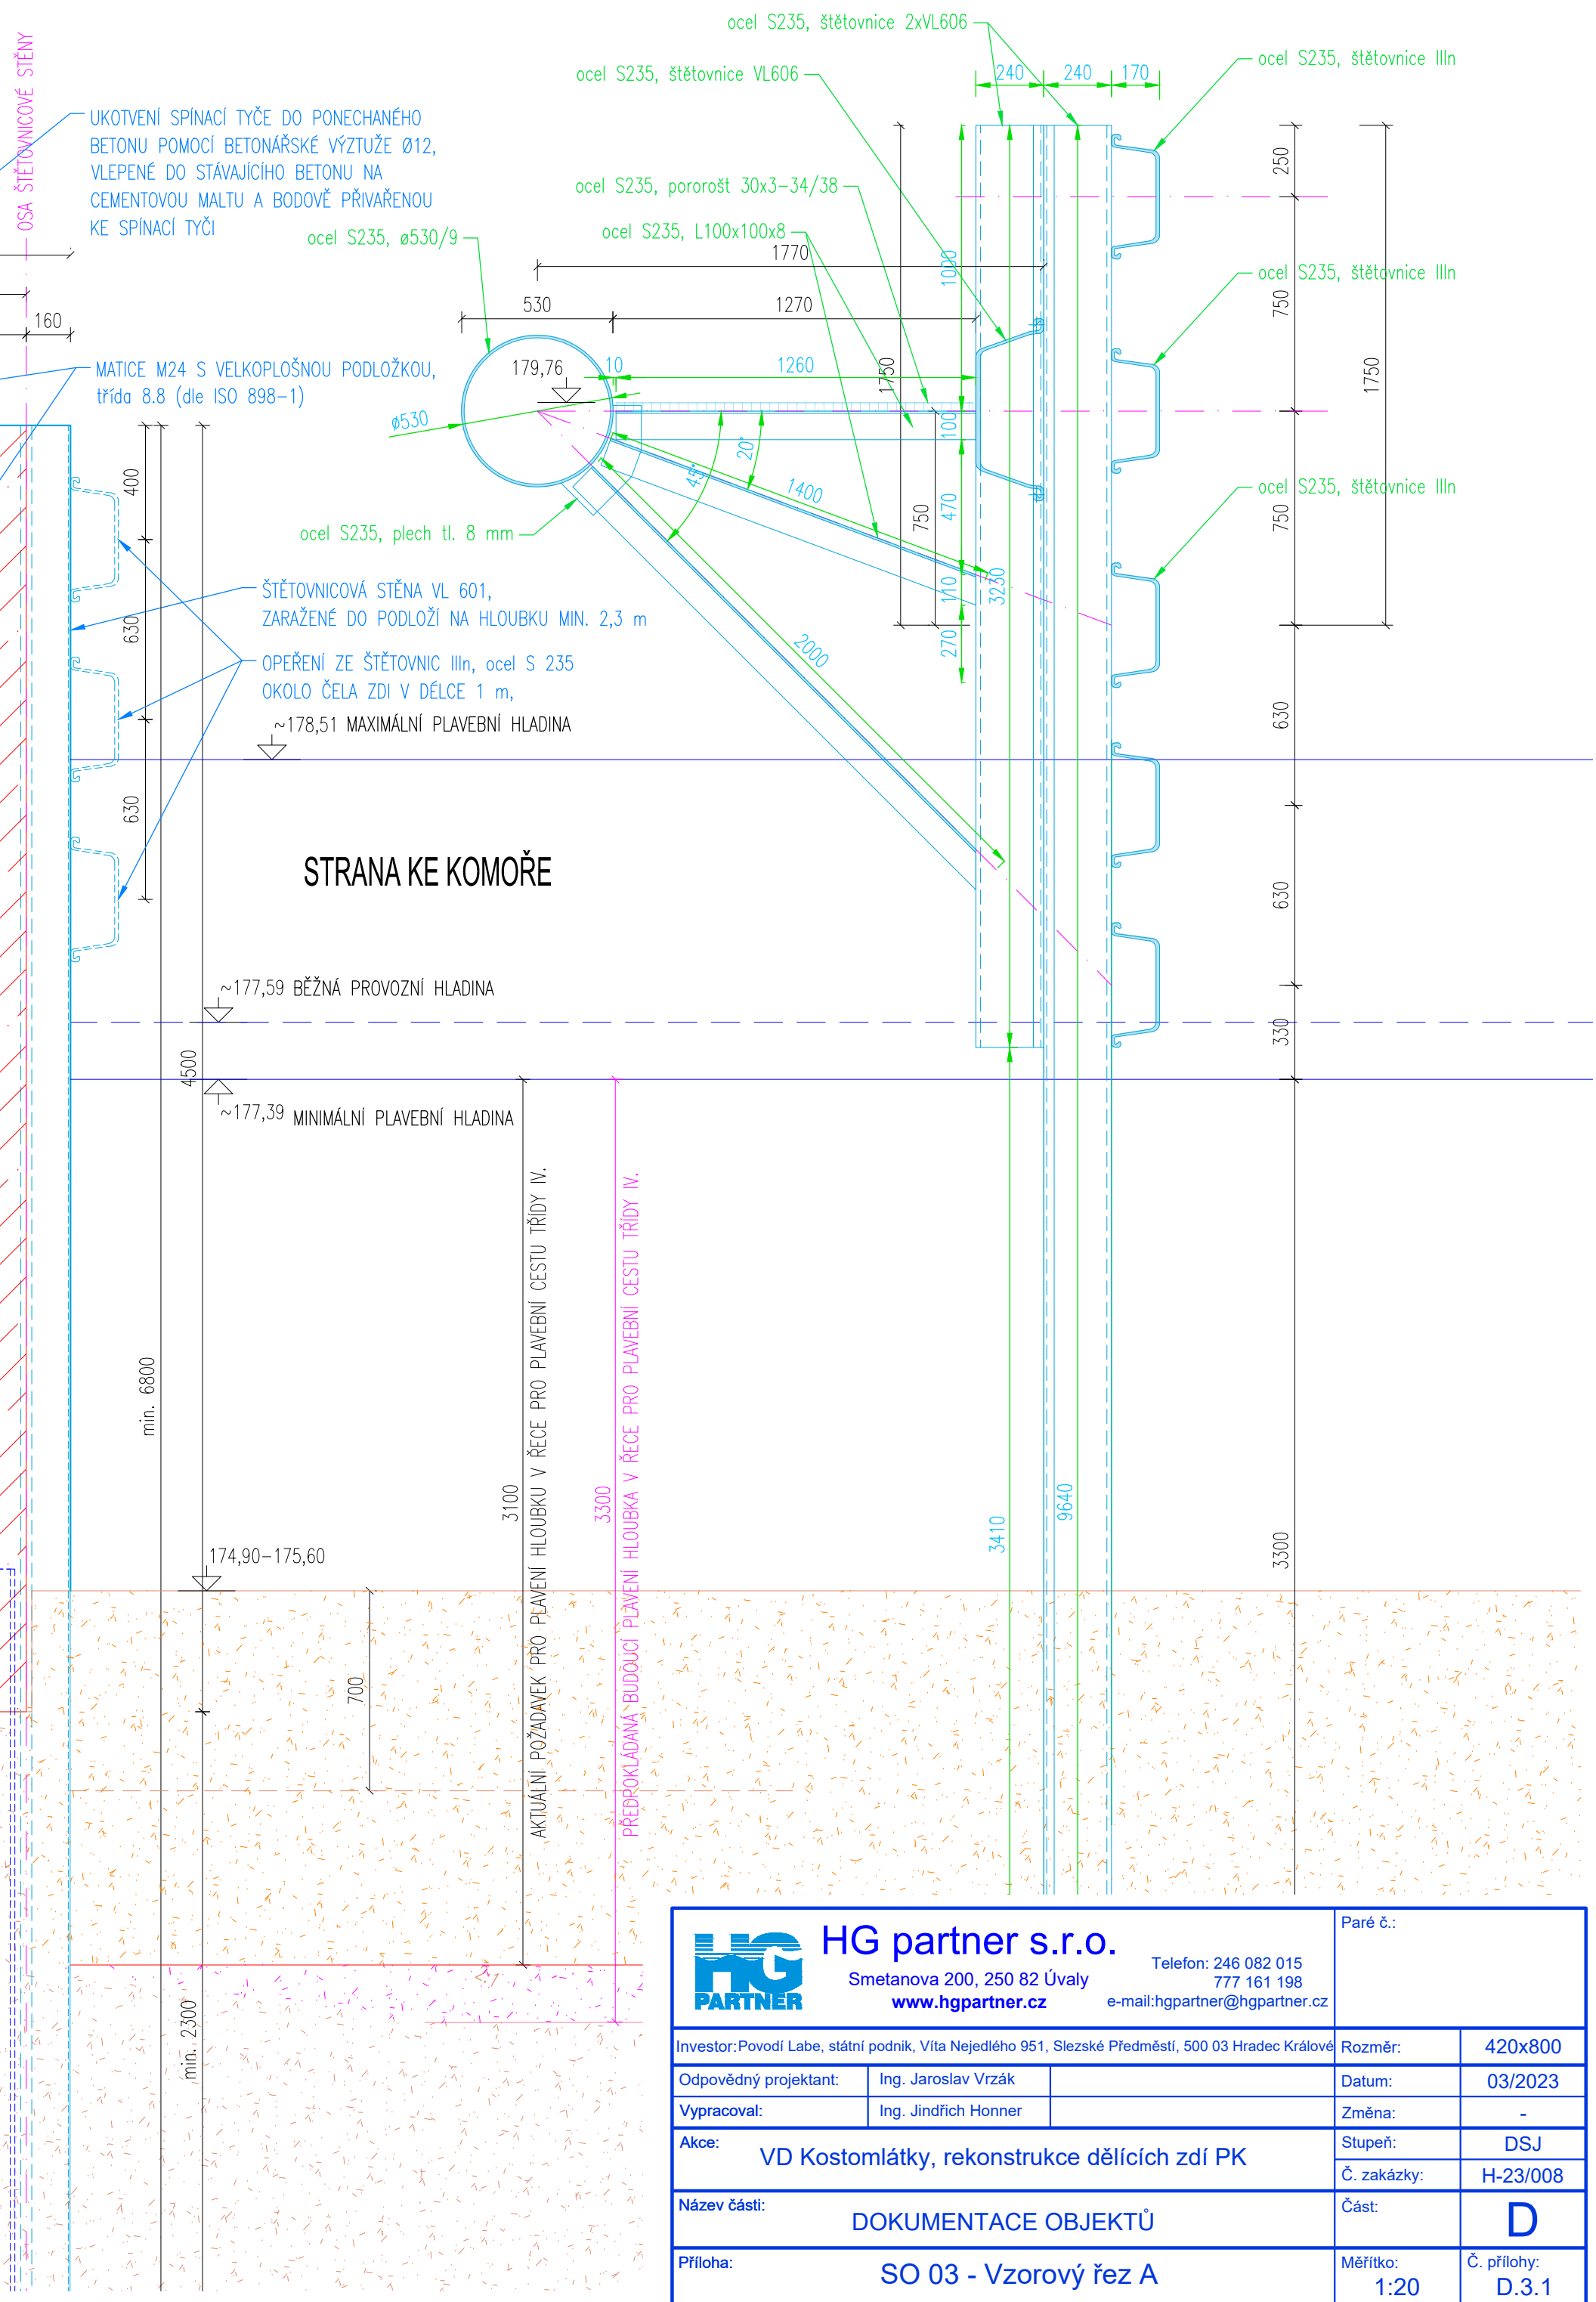

 HG partner s.r.o. Smetanova 200, 250 82 Úvaly www.hgpartner.cz Telefon: 246 082 015 777 161 198 e-mail: hgpartner@hgpartner.cz		Paré č.:
Investor: Povodí Labe, státní podnik, Vláta Nejedlého 951, Slezské Předměstí, 500 03 Hradec Králové		Rozměr: 420x800
Odpovědný projektant:	Ing. Jaroslav Vrzák	Datum: 03/2023
Vypracoval:	Ing. Jindřich Honner	Změna: -
Akce: VD Kostomlátky, rekonstrukce dělicích zdí PK		Stupeň: DSJ
		Č. zakázky: H-23/008
Název části: DOKUMENTACE OBJEKTŮ		Část: D
Příloha: SO 03 - Vzorový řez A	Měřítko: 1:20	Č. přílohy: D.3.1