



PŮDORYS

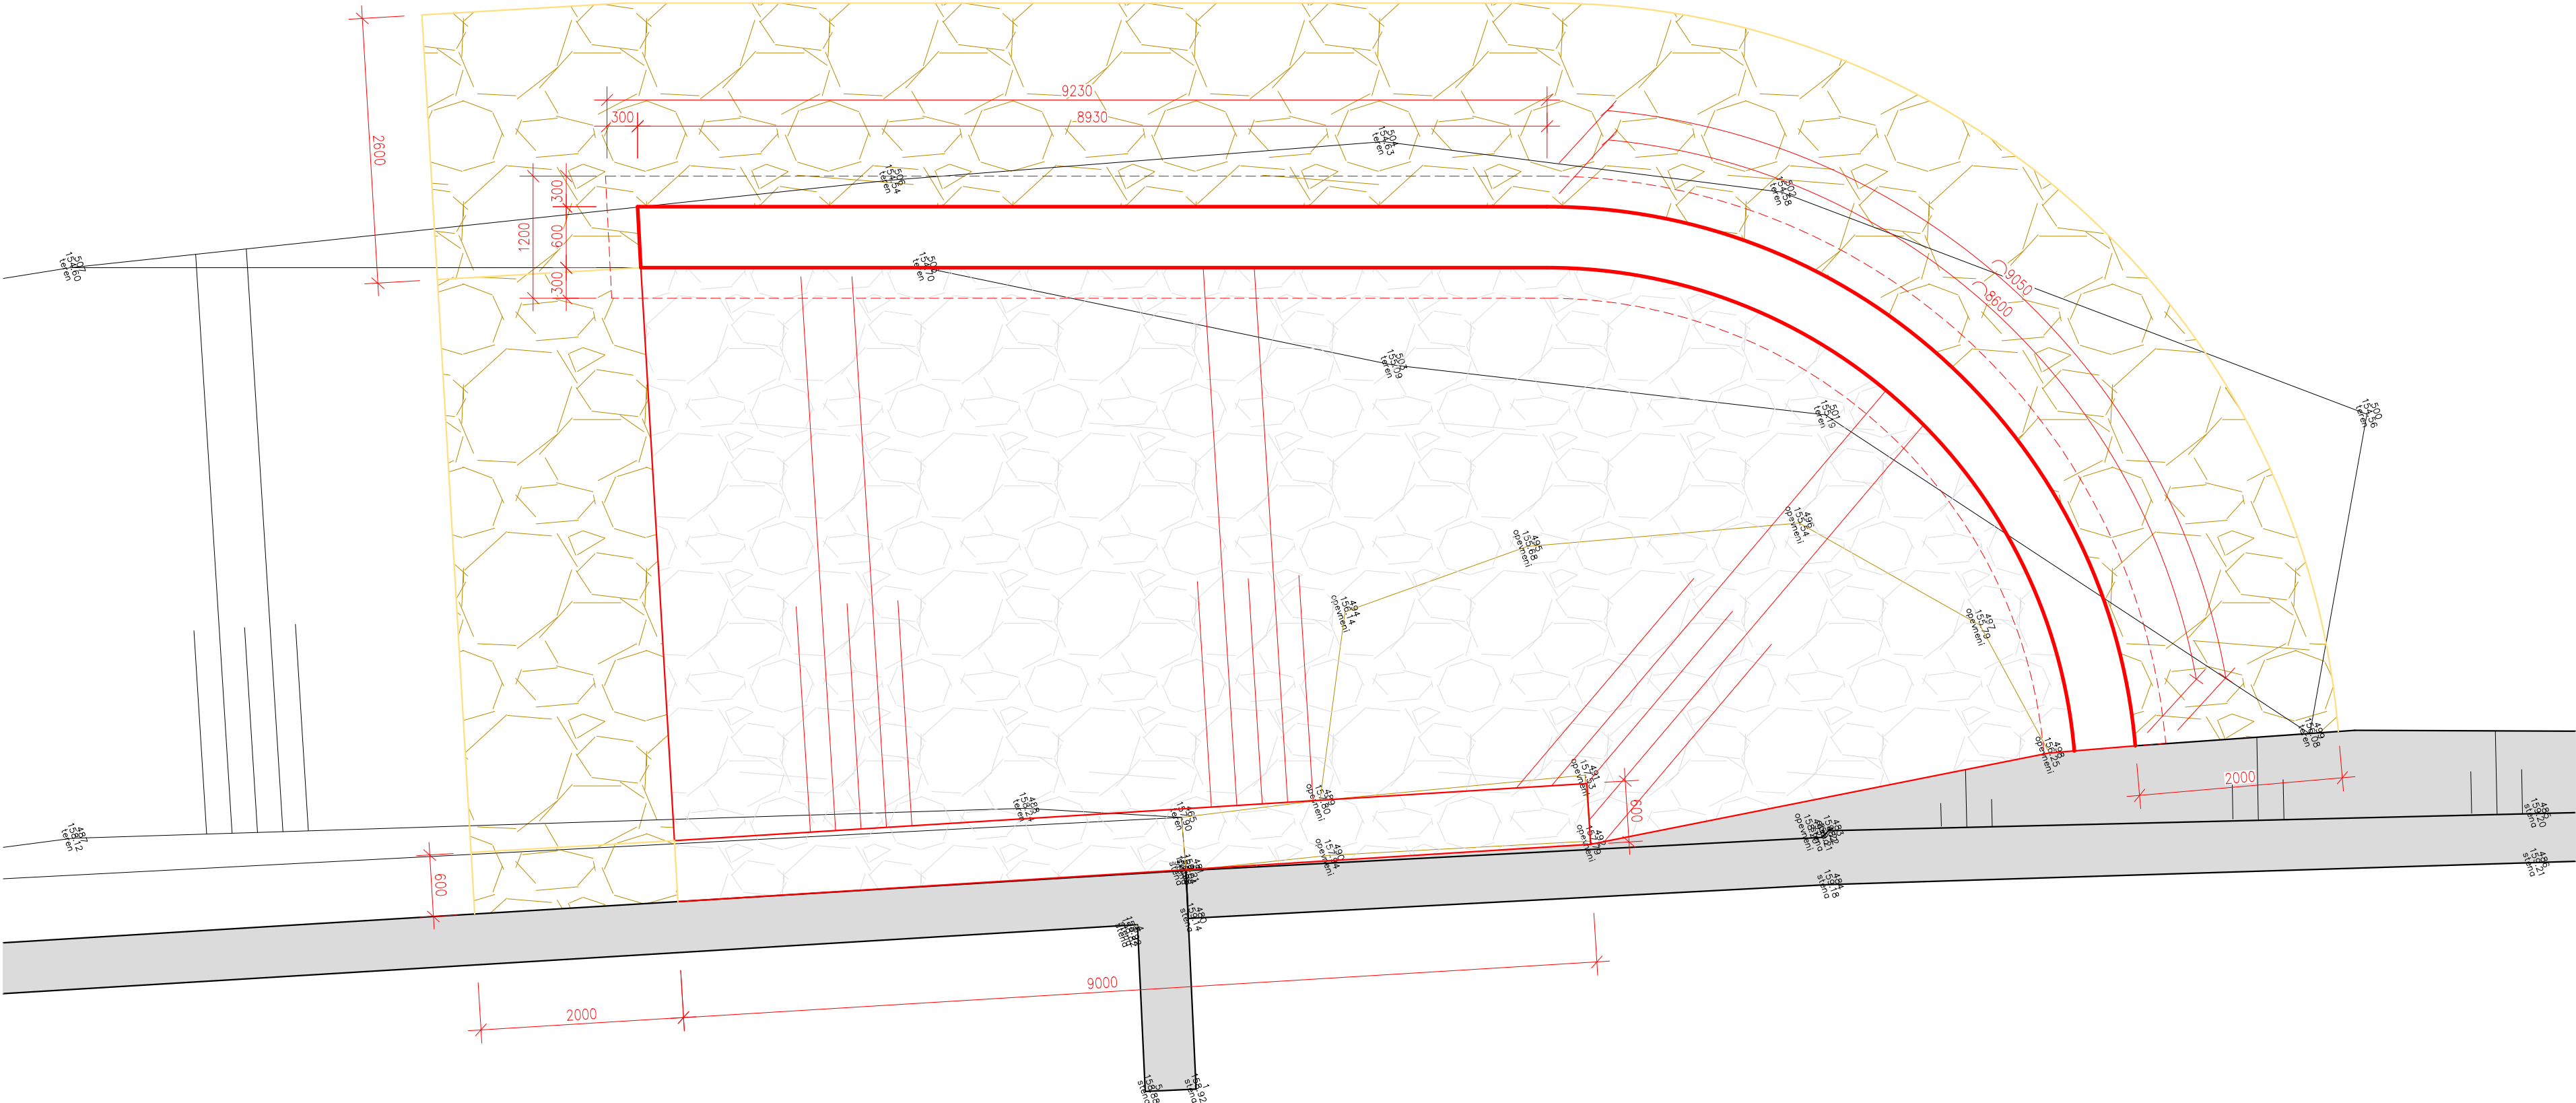

ŘEZ A-A

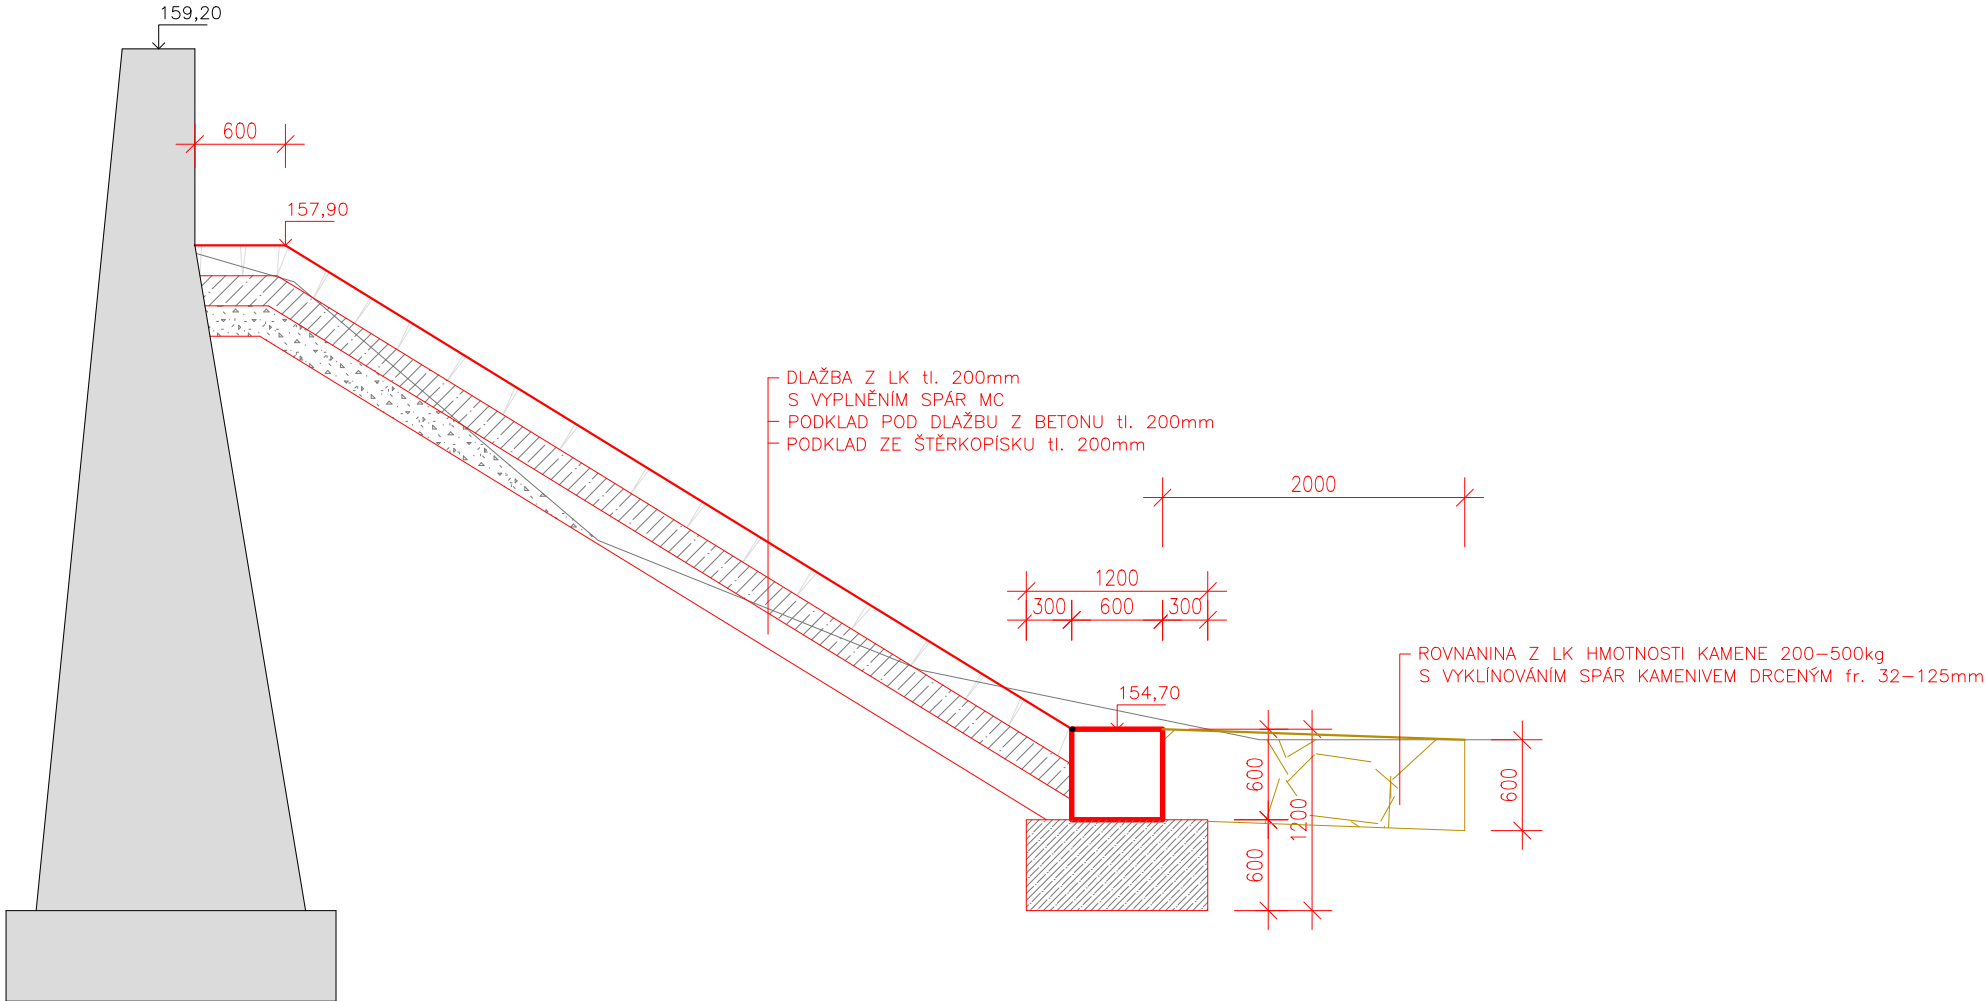

POZNÁMKA:

- SKLON OPEVNĚNÍ SVAHU BUDE V LINII STYKU SE ŽIDKOU 1:1,5 A BUDE POSTUPNĚ ZBORCENOU PLOCHOU NA CELÉ DÉLCE OPEVNĚNÍ PŘECHÁZET NA STÁVAJÍCÍ SKLON SVAHU KORYTA, NA KTERÝ BUDE OPEVNĚNÝ SVAH NAVAZOVAL.

Zodpovědný pracovník	Vypracoval		 AQUA CENTRUM Břeclav s.r.o.
Ing. Milan Bartolšic	Ing. Jan Voradíněk		
Investor: Povodí Moravy, s.p., Dřevařská 11, 60200 Brno			Kopusty 27, 690 06 Břeclav IČO 60710063, DIČ CZ60710063 tel.: 519 333 689, email: aqc@wo.cz
Akce: Dyje Břeclav, LB ř.km 20,900-21,700 oprava protipovodňové zidky DOKUMENTACE PRO PROVÁDĚNÍ STAVBY			Formát Datum listopad 2024 Číslo stavby
Příloha: S001 – OPRAVA STÁVAJÍCÍ LB PROTIPOVODŇOVÉ ZIDKY OPRAVA OPEVNĚNÍ SVAHU POD LÁVKOU – PŮDORYS, ŘEZ			Měřítko 1:50 Číslo přílohy D.1.1.b.6