



PŮDORYS

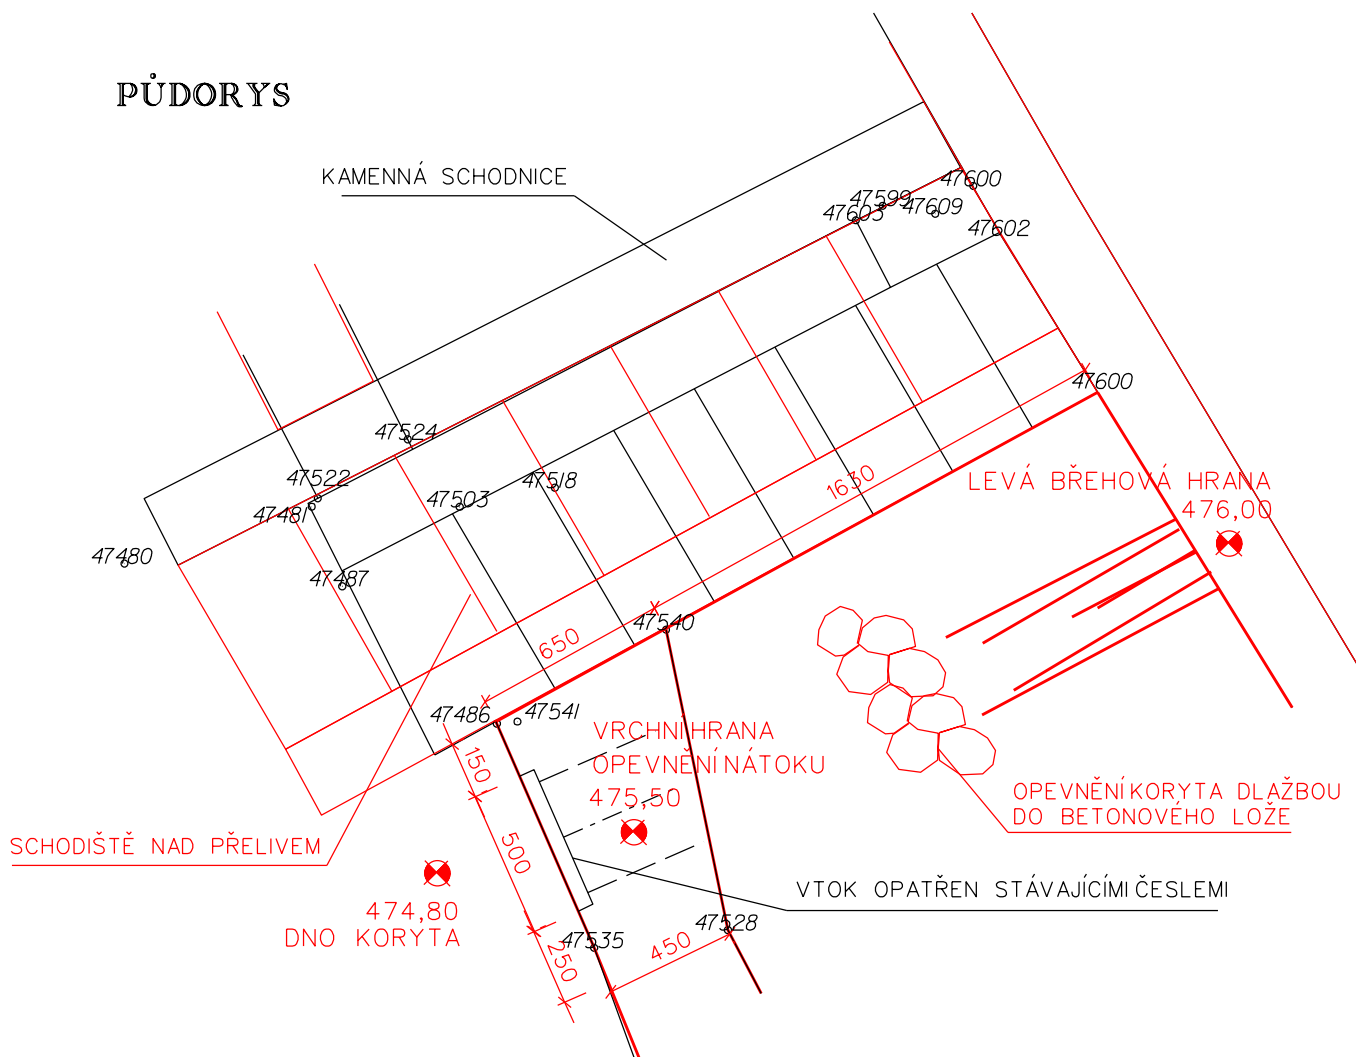

BOČNÍ POHLED

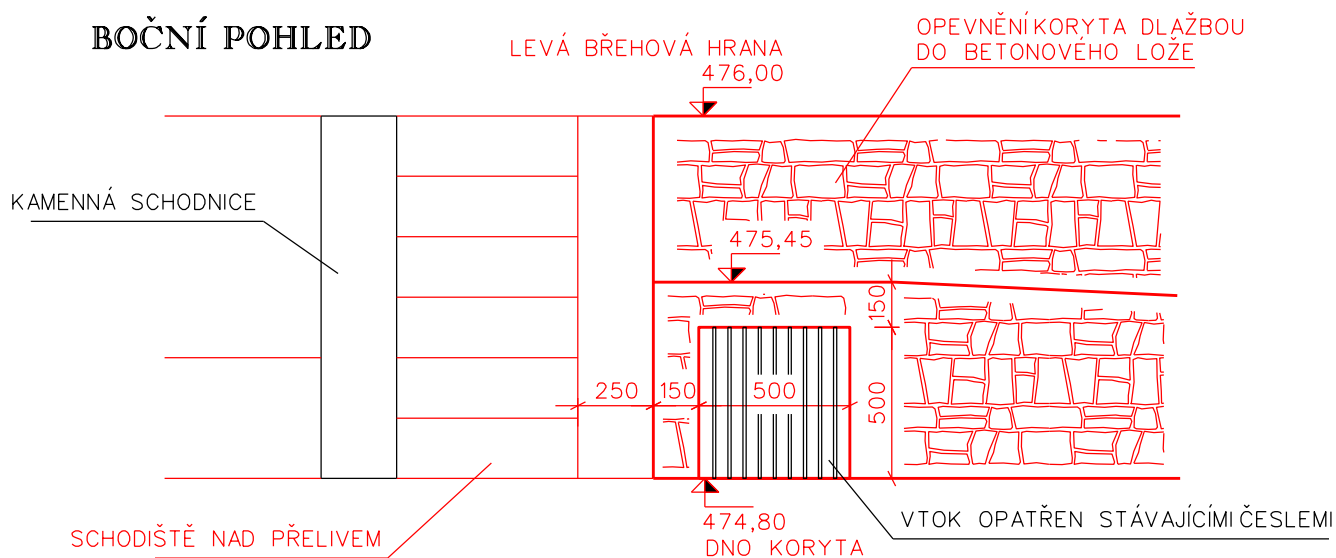

POZN.: NADMOŘSKÁ VÝŠKA NÁTOKOVÉHO OBJEKTU BUDE UPŘESNĚNA PO DOMLUVĚ MEZI INVESTOREM A DODAVATELEM

MĚŘÍTKO 1 : 25

VÝKRES OPRAVY NÁTOKOVÉHO OBJEKTU
PŘÍLOHA D.1.1.6.