




PŮDORYS

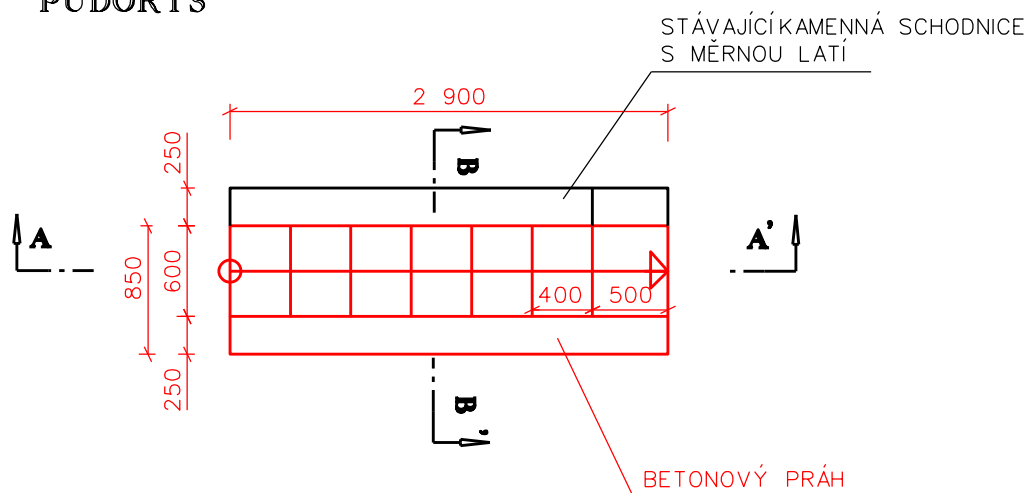


ŘEZ A-A'

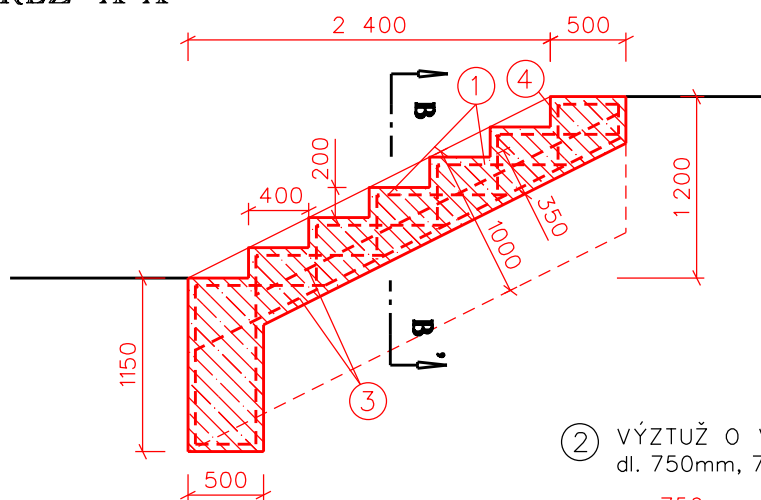


- ① VÝZTUŽ Ø V12, $a' 100\text{mm}$
dl. 1880mm, 36ks - 60kg

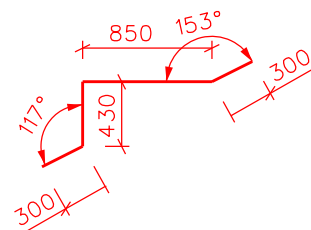


- ② VÝZTUŽ Ø V12
dl. 750mm, 7ks - 5kg

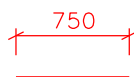

- ④ VÝZTUŽ Ø V12, $a' 100\text{mm}$
dl. 1480mm, 6ks - 8 kg

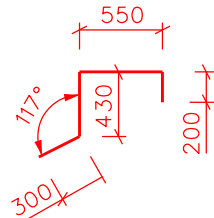

ŘEZ B-B'

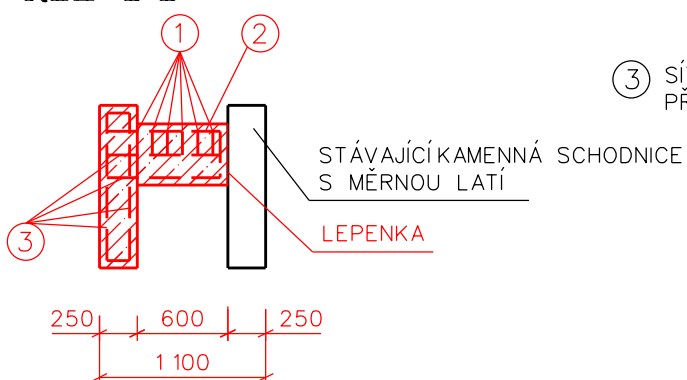

- ③ SÍŤOVINA 100x100x8,0 KRYTÍ 5cm,
PŘESAŘ 30cm - 20m² - 175kg

BETON C30/37	1,9 m³
BOURÁNÍ BETONU	1,9 m³

MĚŘÍTKO 1:50

VÝKRES SCHODIŠTĚ NAD PŘELIVEM
PŘÍLOHA D.1.1.8.