


PŮDORYS 1S - STÁVAJÍCÍ STAV

1:50

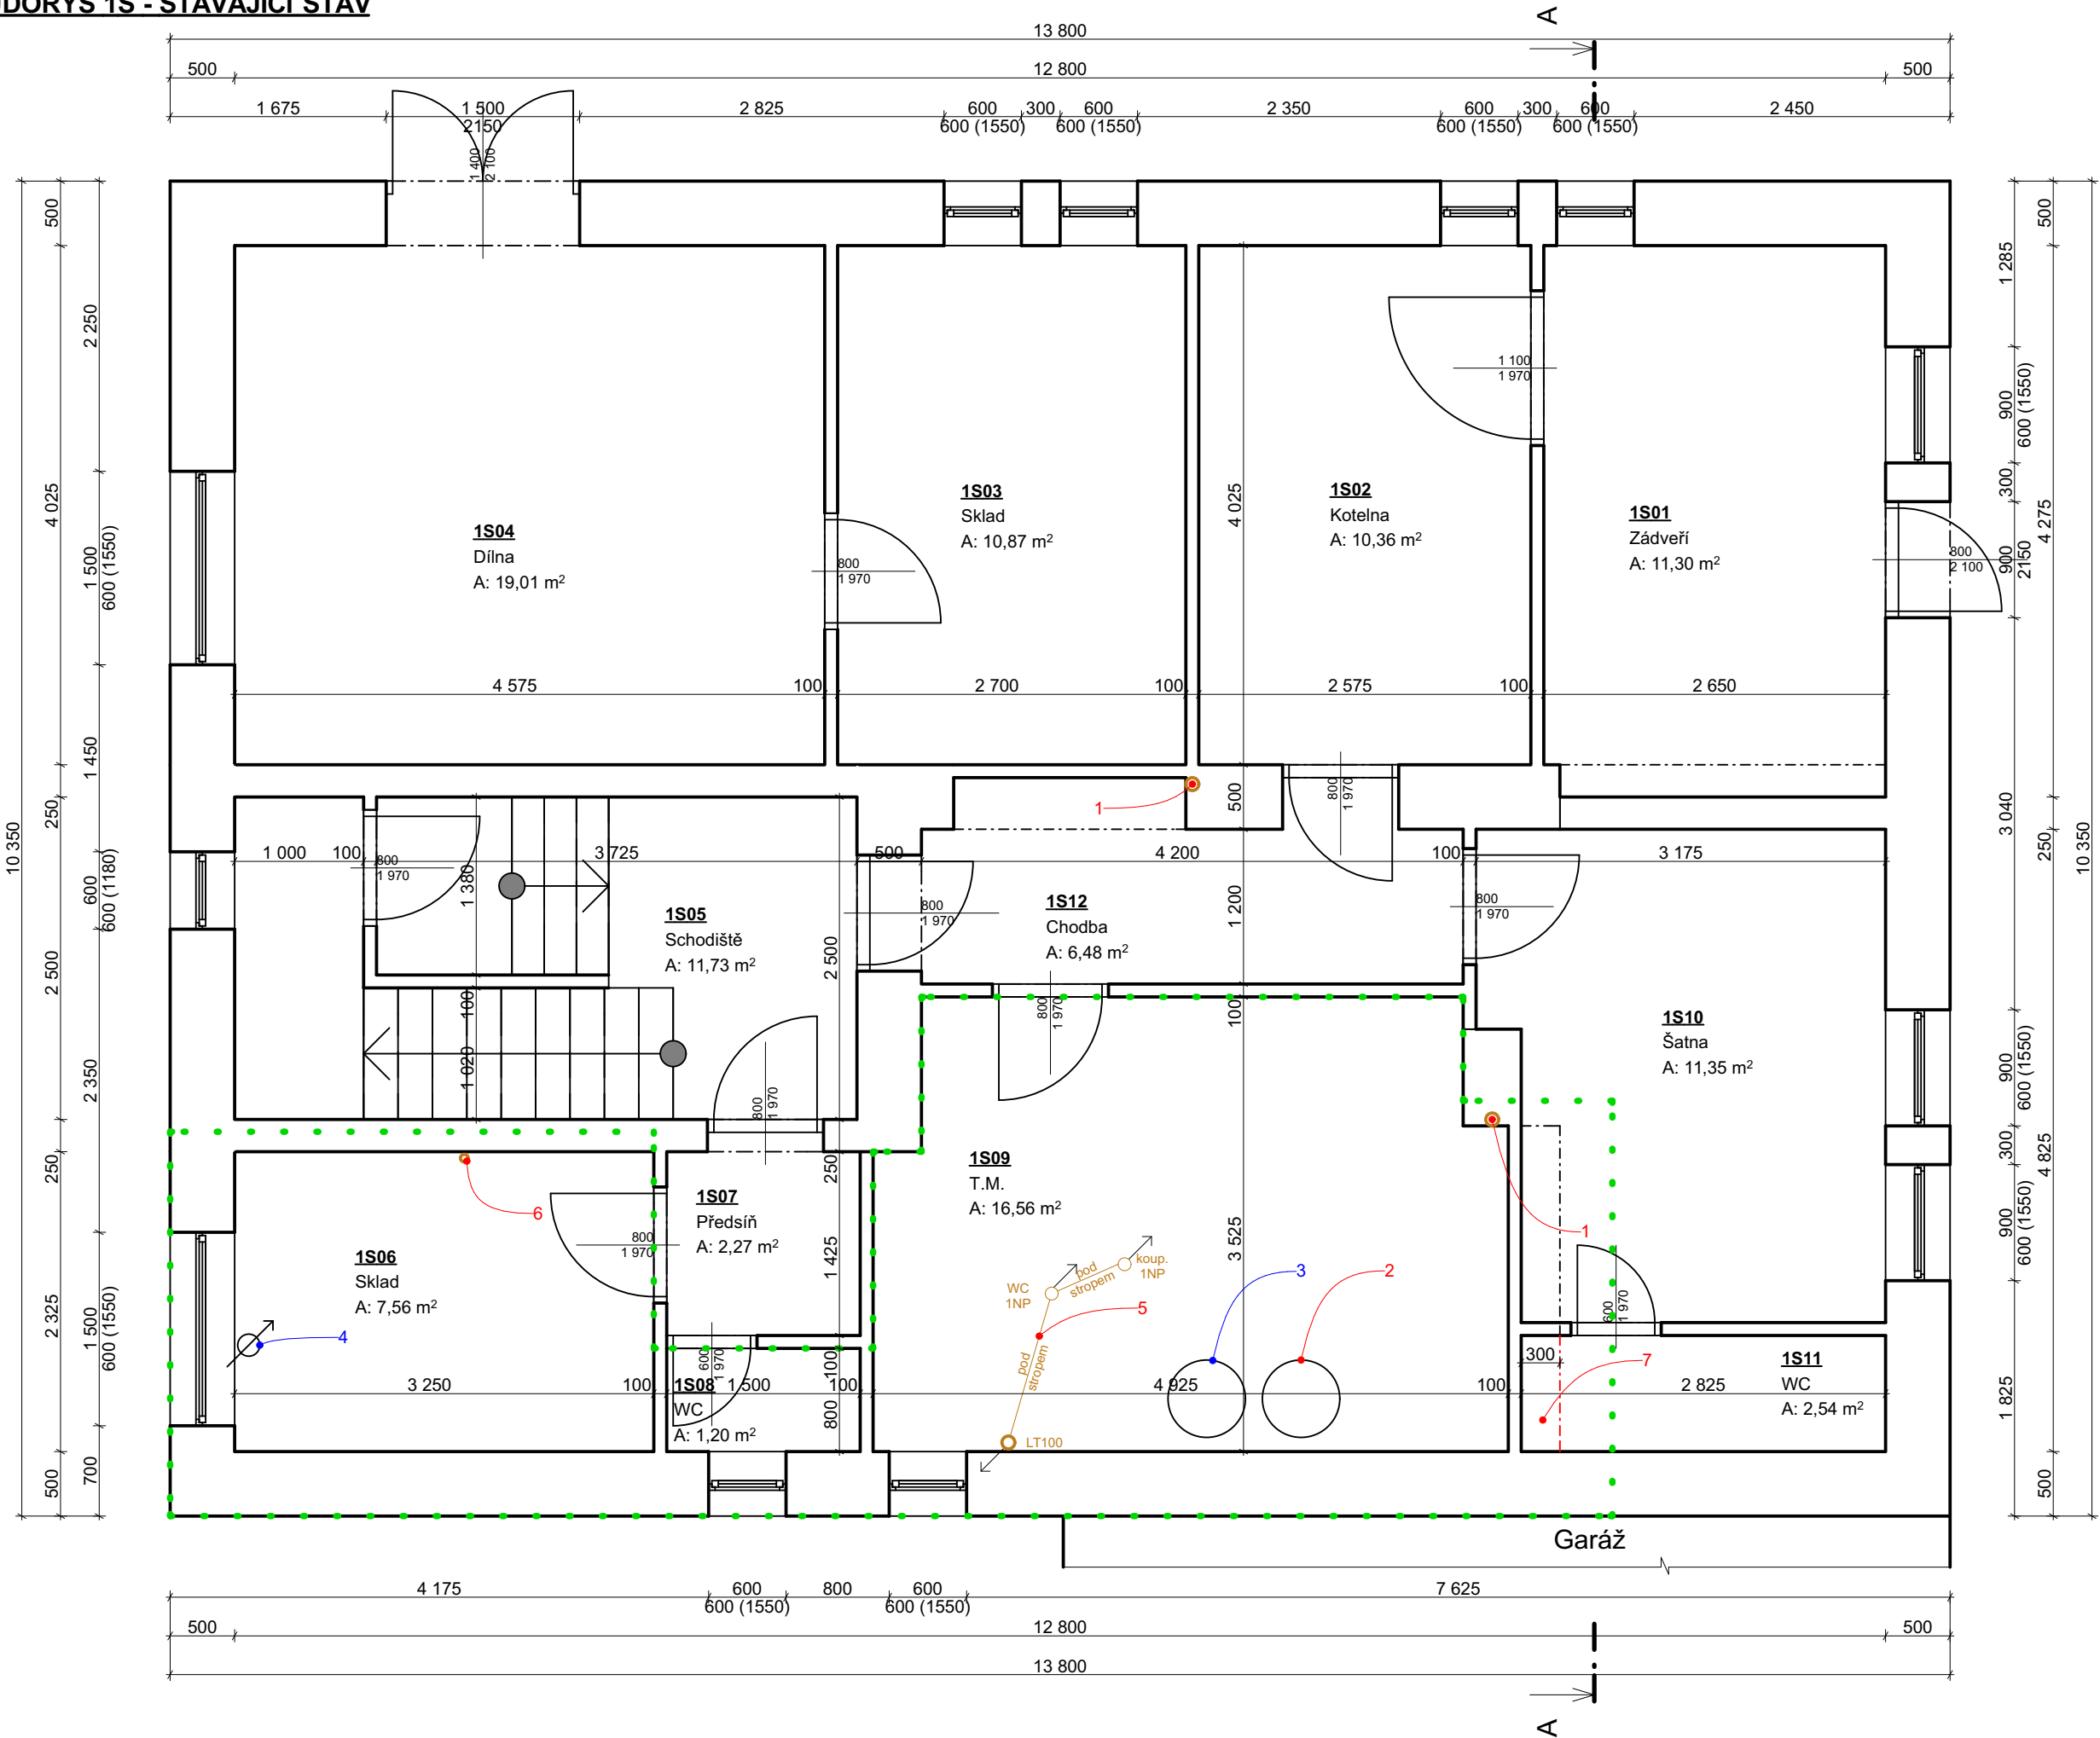

LEGENDA MÍSTNOSTÍ:

OZN.	ÚČEL MÍSTNOSTI	PLOCHA (m2)	PODLAHA	ZN. PDL	POVRCHOVÁ ÚPRAVA	POZNÁMKA
1S01	ZÁDVEŘÍ	11,30	-	-	-	BEZ ÚPRAV
1S02	KOTELNA	10,36	-	-	-	BEZ ÚPRAV
1S03	SKLAD	10,87	-	-	-	BEZ ÚPRAV
1S04	DÍLNA	19,01	-	-	-	BEZ ÚPRAV
1S05	SCHODIŠTĚ	11,73	-	-	-	BEZ ÚPRAV
1S06	SKLAD	7,56	-	-	-	BEZ ÚPRAV
1S07	PŘEDSÍŇ	2,27	-	-	-	BEZ ÚPRAV
1S08	WC	1,20	-	-	-	BEZ ÚPRAV
1S09	TECHNICKÁ MÍSTNOST	16,56	-	-	-	BEZ ÚPRAV
1S10	DÍLNA	11,35	-	-	-	BEZ ÚPRAV
1S11	WC	2,54	-	-	-	BEZ ÚPRAV

LEGENDA MATERIÁLŮ:

- Ozn. stávajícího zdiva z cihel plných pálených (různé tloušťky)
- Ozn. demontáže
- Ozn. řešené části

POZNÁMKA:

- V 1S proběhne rekonstrukce vodovodního potrubí v původní trase (TV i SV) od HUV po ohřívač TUV, dále do 1NP a bude zhotovena nová trasa TV, SV do nové polohy kuchyřské linky (ZTI)
- V 1S proběhne zrušení vodovodního potrubí (TV i SV) z TM do kuchyně v 1NP (ZTI)
- 1/ Stávající stupačka kanalizace - litina - výměna za PVC HT (ZTI)
(Ukončit pod sprchovými kouty ve 2NP)
- 2/ El. zásobník TUV zrušit (ZTI)
- 3/ Kombinovaný zásobník TUV beze změny (ponechat)
- 4/ Stávající HUV (beze změny)
- 5/ V 1S proběhne rekonstrukce kanalizačního potrubí (stupačky, přípojovací potrubí) až po hrdla nad podlahou (ZTI)
- 6/ Zrušení PVC HT ze dřezu do ležaté kanalizace, zaslepit v podlaže, dobetonovat (ZTI) + stavba
- 7/ Rozebrat SDK podhled, profily ponechat (900/300)

Návrh stavby:	Vypracoval:	Kontroloval:	Zodp. projektant	<div> KLI-MEK projekt s.r.o.</div>	
Bc. Jan Klímek	Bc. Jan Klímek	Bc. Jan Klímek	Bc. Jan Klímek		
Místo stavby:	Hrobice		Kraj: Zlínský		
Katastrální území:	Hrobice na Moravě		p.č.: 831/1		
Stavebník:	Povodí Moravy s.p., Dřevařská 932/11, 602 00 Brno			Formát:	
				Datum:	10/2024
Akce:	VD SLUŠOVICE, REKONSTRUKCE BYTOVÉ JEDNOTKY			Datum tisku:	
				Stupeň	DPS
				Číslo zak.:	24KPS34
Obsah:	D.1 SO1 D.1.1 D.1.1.3 D.1.1.3.G D.1.1.3.G.1	DOKUMENTACE OBJEKTŮ REKONSTRUKCE BYTOVÉ JEDNOTKY ARCHITEKTONICKO-STAVEBNÍ ŘEŠENÍ VÝKRESOVÁ ČÁST PŮDORYSY JEDNOTLIVÝCH PODLAŽÍ PŮDORYS 1S - STÁVAJÍCÍ STAV		Arch. č.:	24KPS34
				Měřítko: 1:50	Číslo výkresu: D.1.1.3.G.1