


DOPRAVNÍ SITUACE  
M 1:750, 1:5000


ČÁST 3 1:750



ČÁST 1 1:750

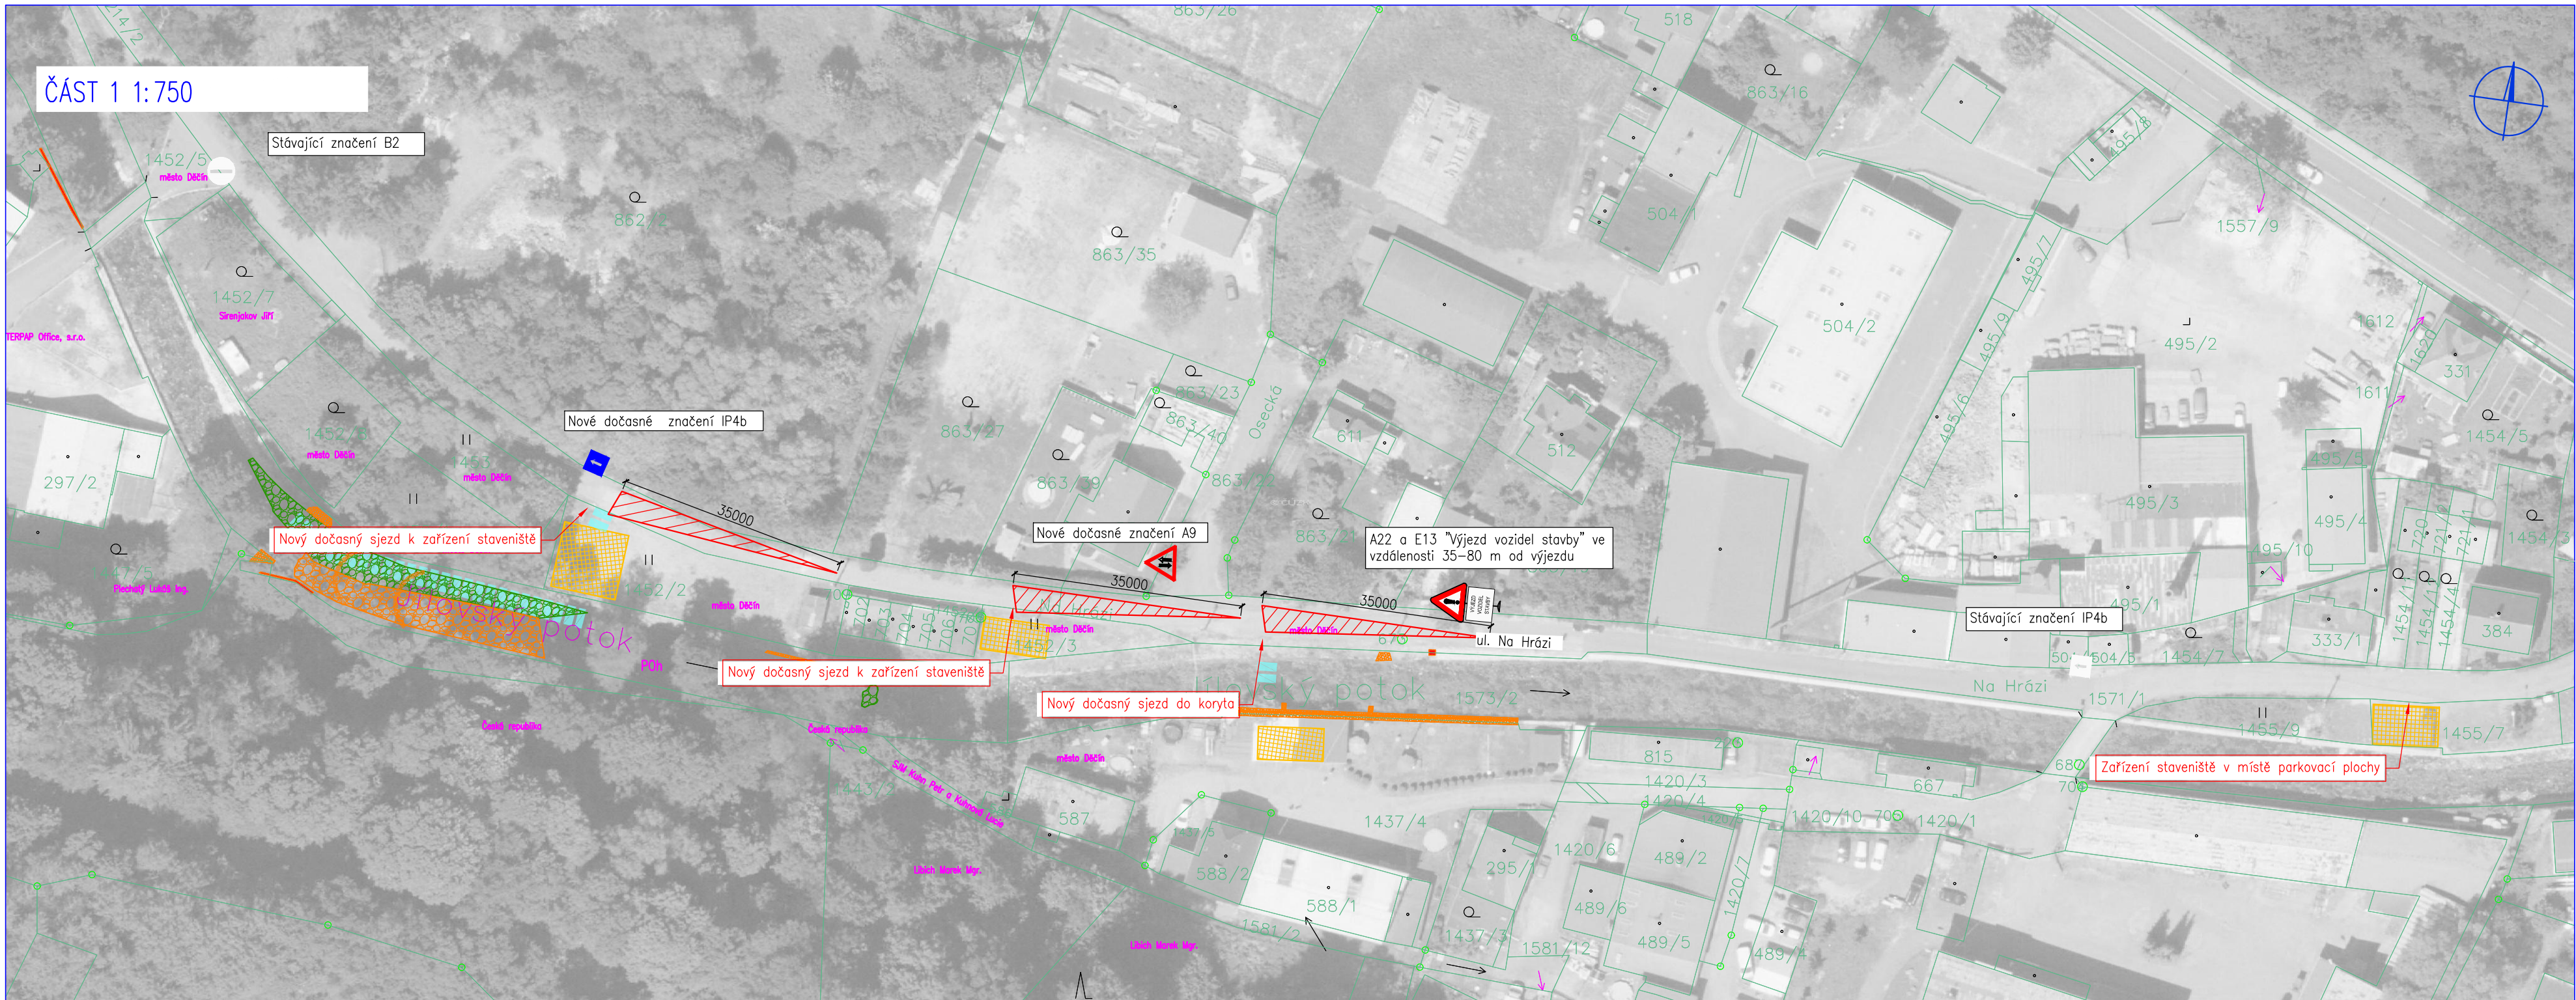

ČÁST 2 1:750

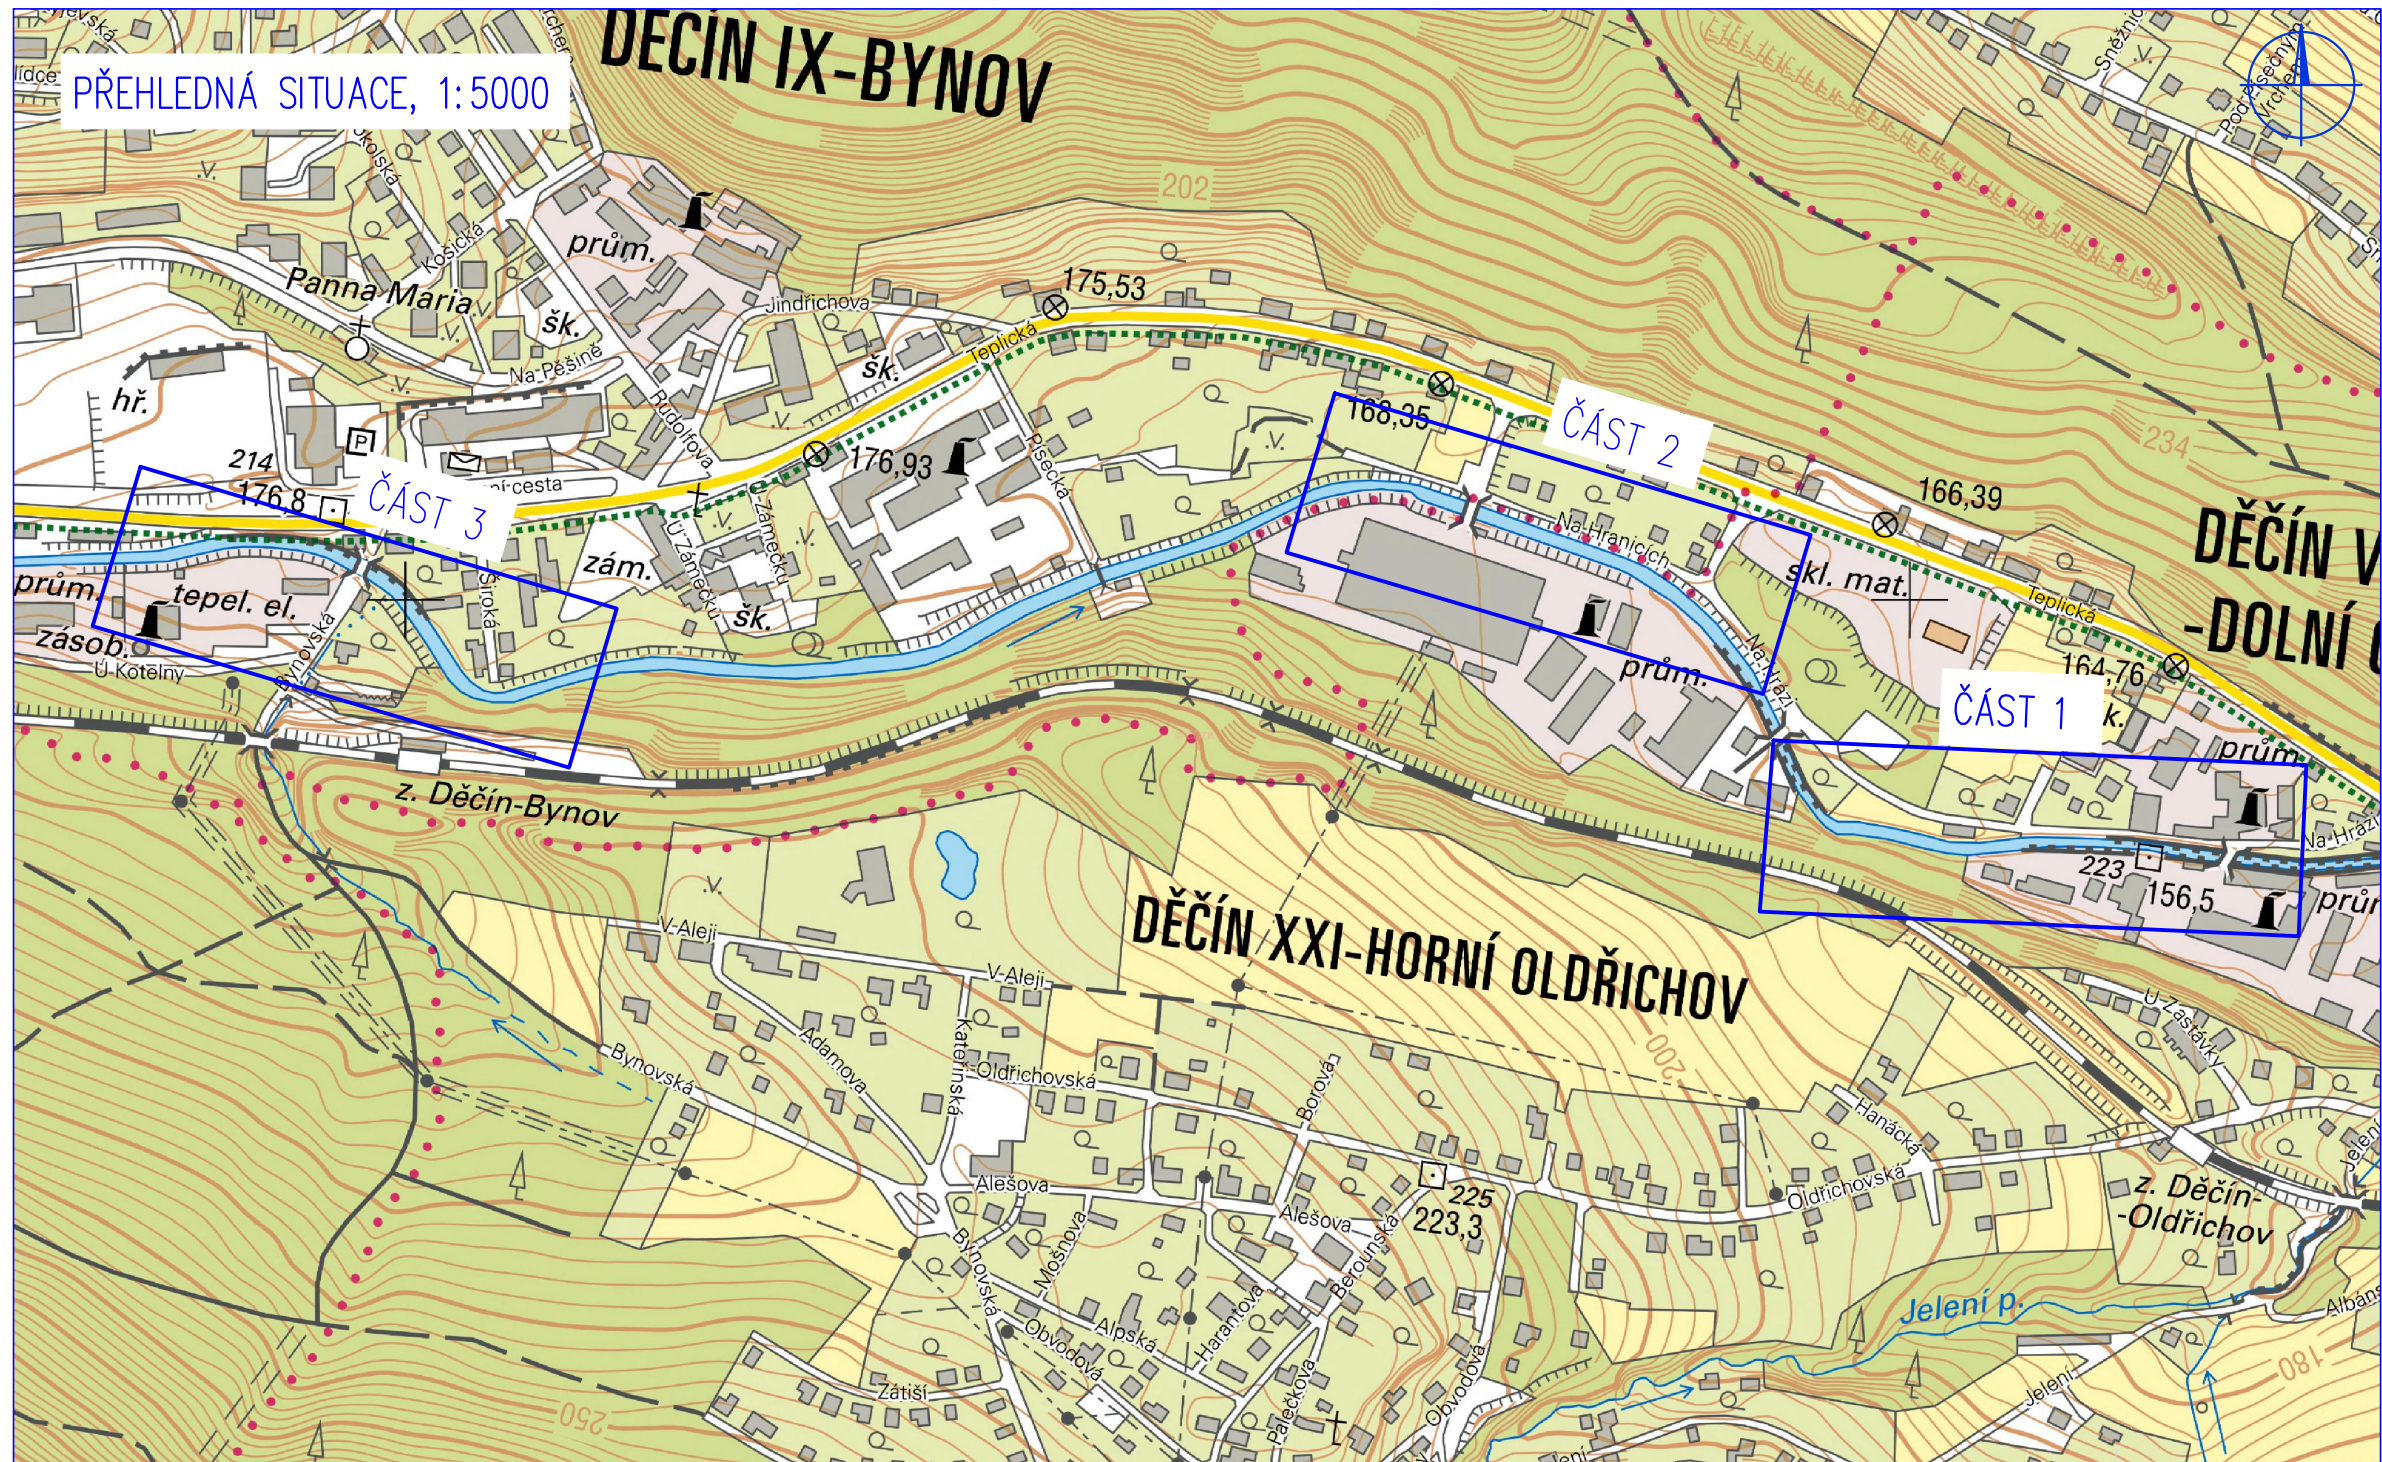

Legenda			
	Katastr nemovitostí		Přístup a pohyb ke staveništi
	Zařízení staveniště		Linie stavby
	Kamenná rovnánina		Betonové konstrukce
	Dlažba na MC		Naplavený materiál k přesunutí
	Uložení naplaveného materiálu		

<b>HG partner s.r.o.</b> Smetanova 200, 250 82 Úvaly www.hgpartner.cz		Paré č.:
Investor: Povodí Ohře, státní podnik, Bezručova 4219, 430 03 Chomutov		Datum:
Odpovědný projektant: Ing. Jaroslav Vrzák		Č. zakázky: H23 - 029
Vypracoval: Ing. Stěpán Krátký		Změna: -
Akce: OPŠ 07/2021 - Jilovský potok Děčín - Jilové - uvolnění průtočného profilu, ř. km 3,300-4,650 - 4.etapa		Stupeň: DSP/DPS
Název části: DIO		Část: -
Příloha: DOPRAVNÍ SITUACE		Měřítko: 1:750 1:5000
		Č. přílohy: 1