
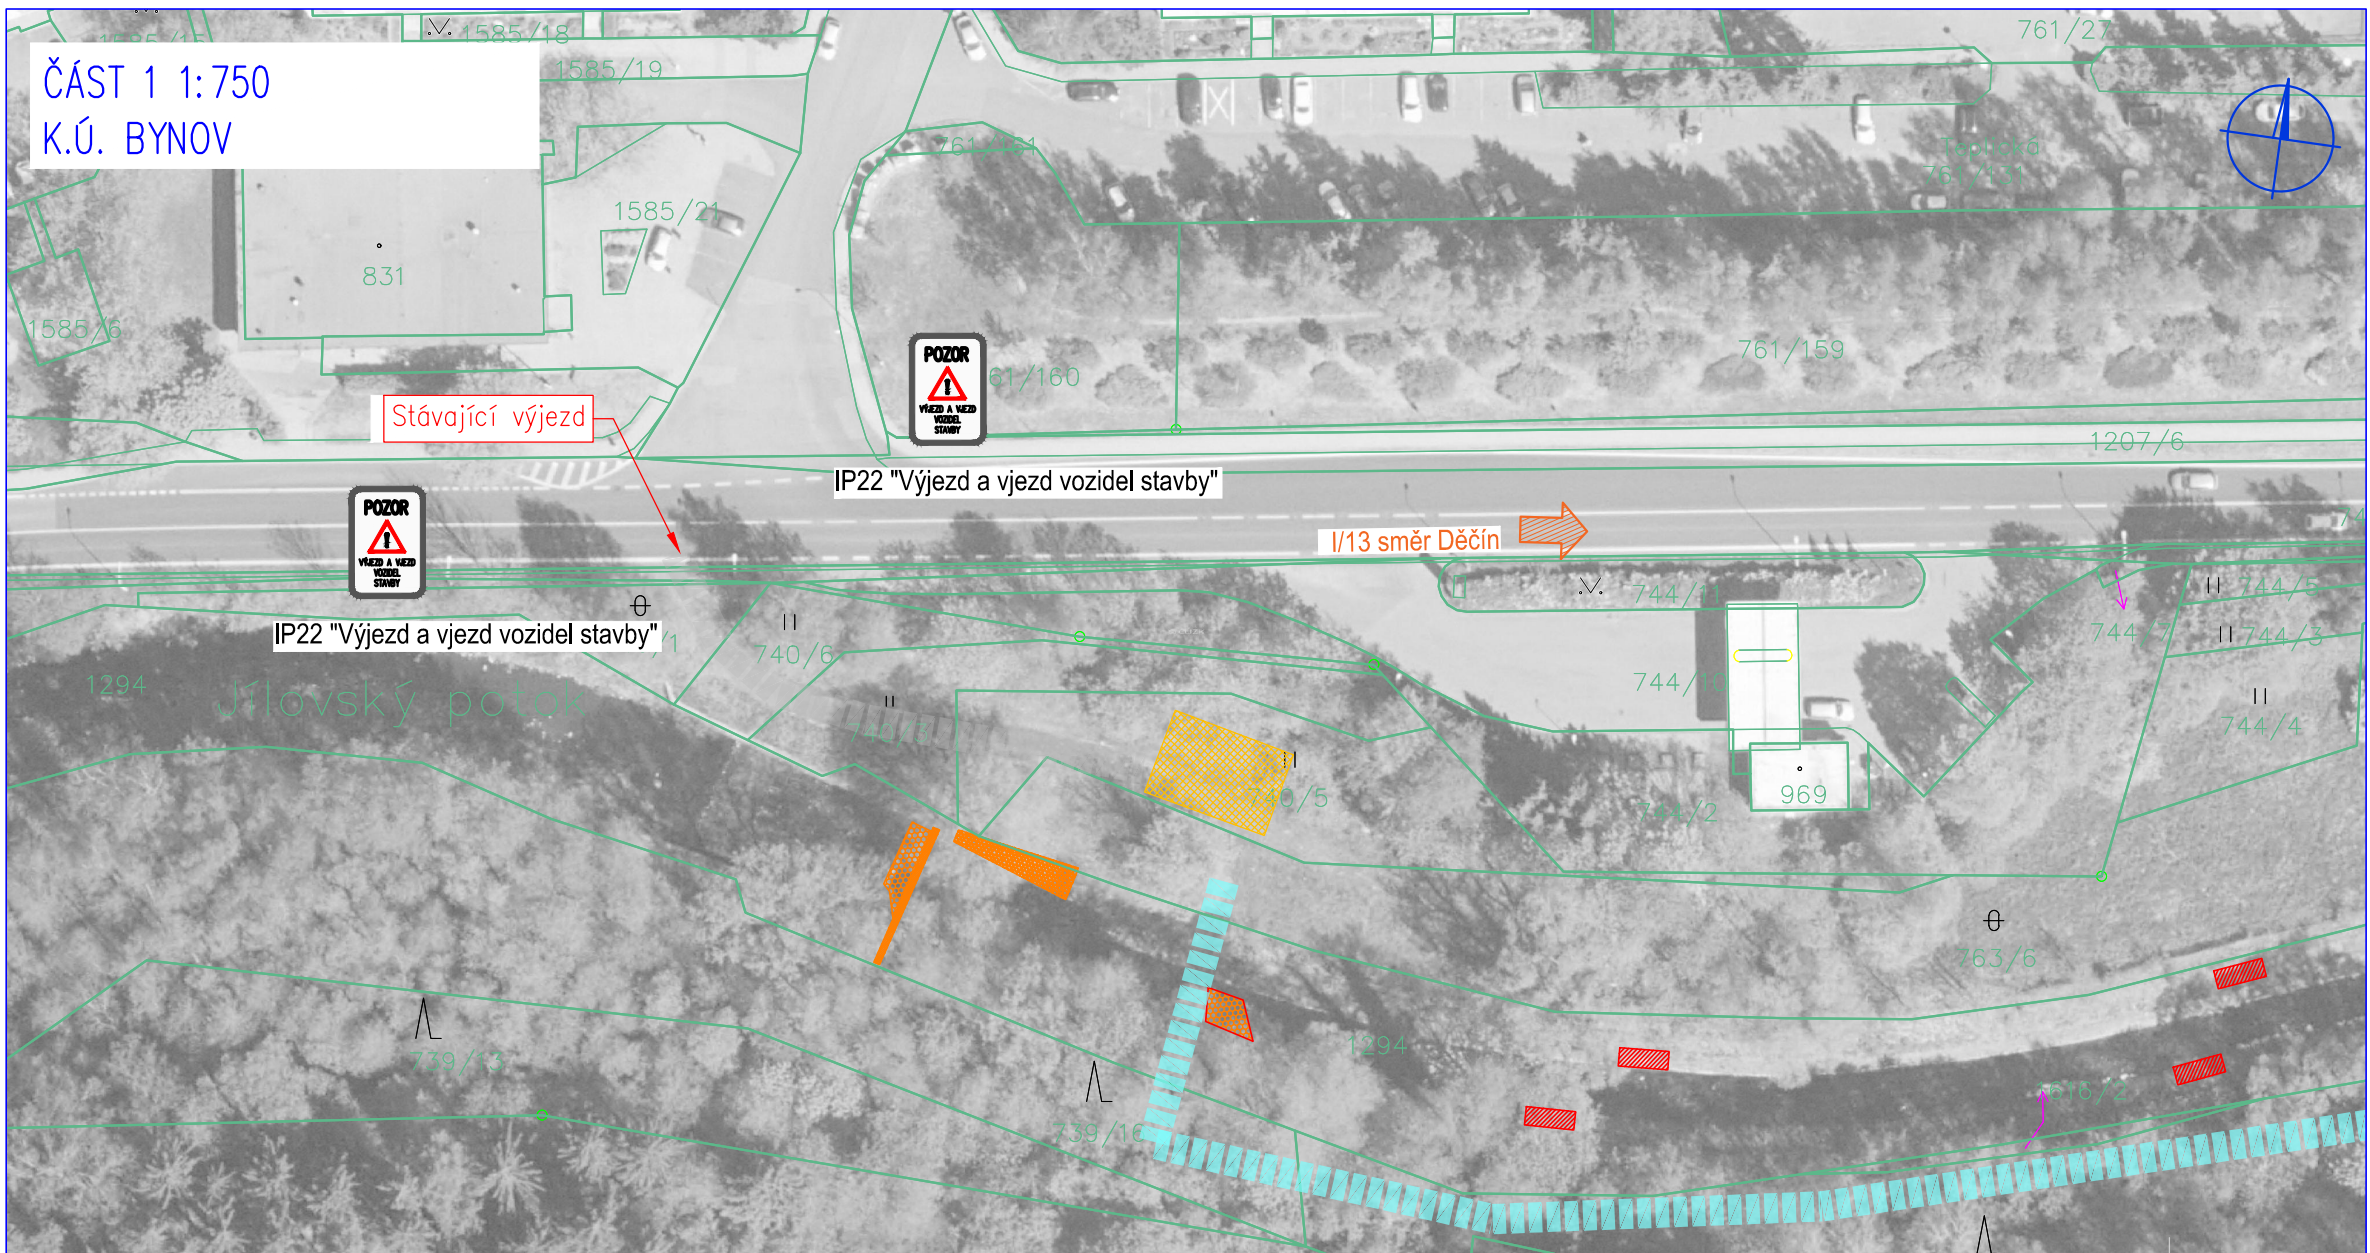
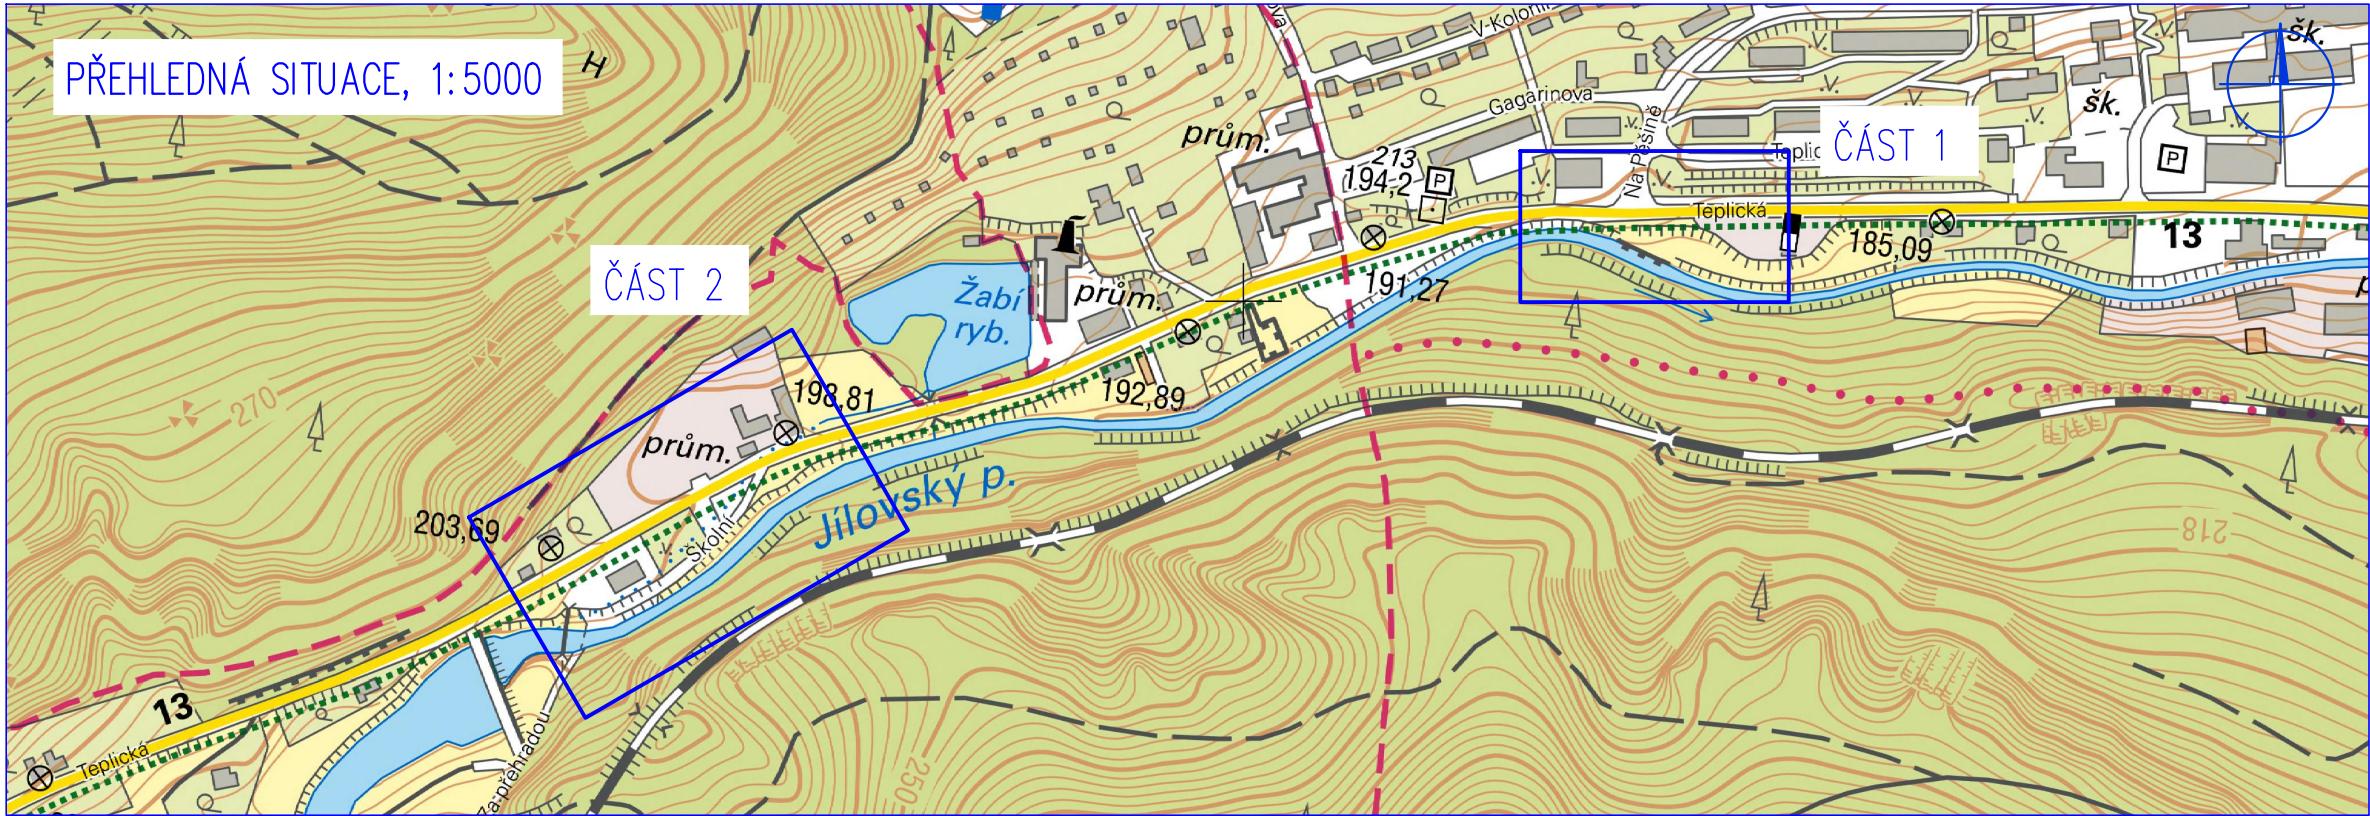


DOPRAVNÍ SITUACE  
M 1:750, 1:5000

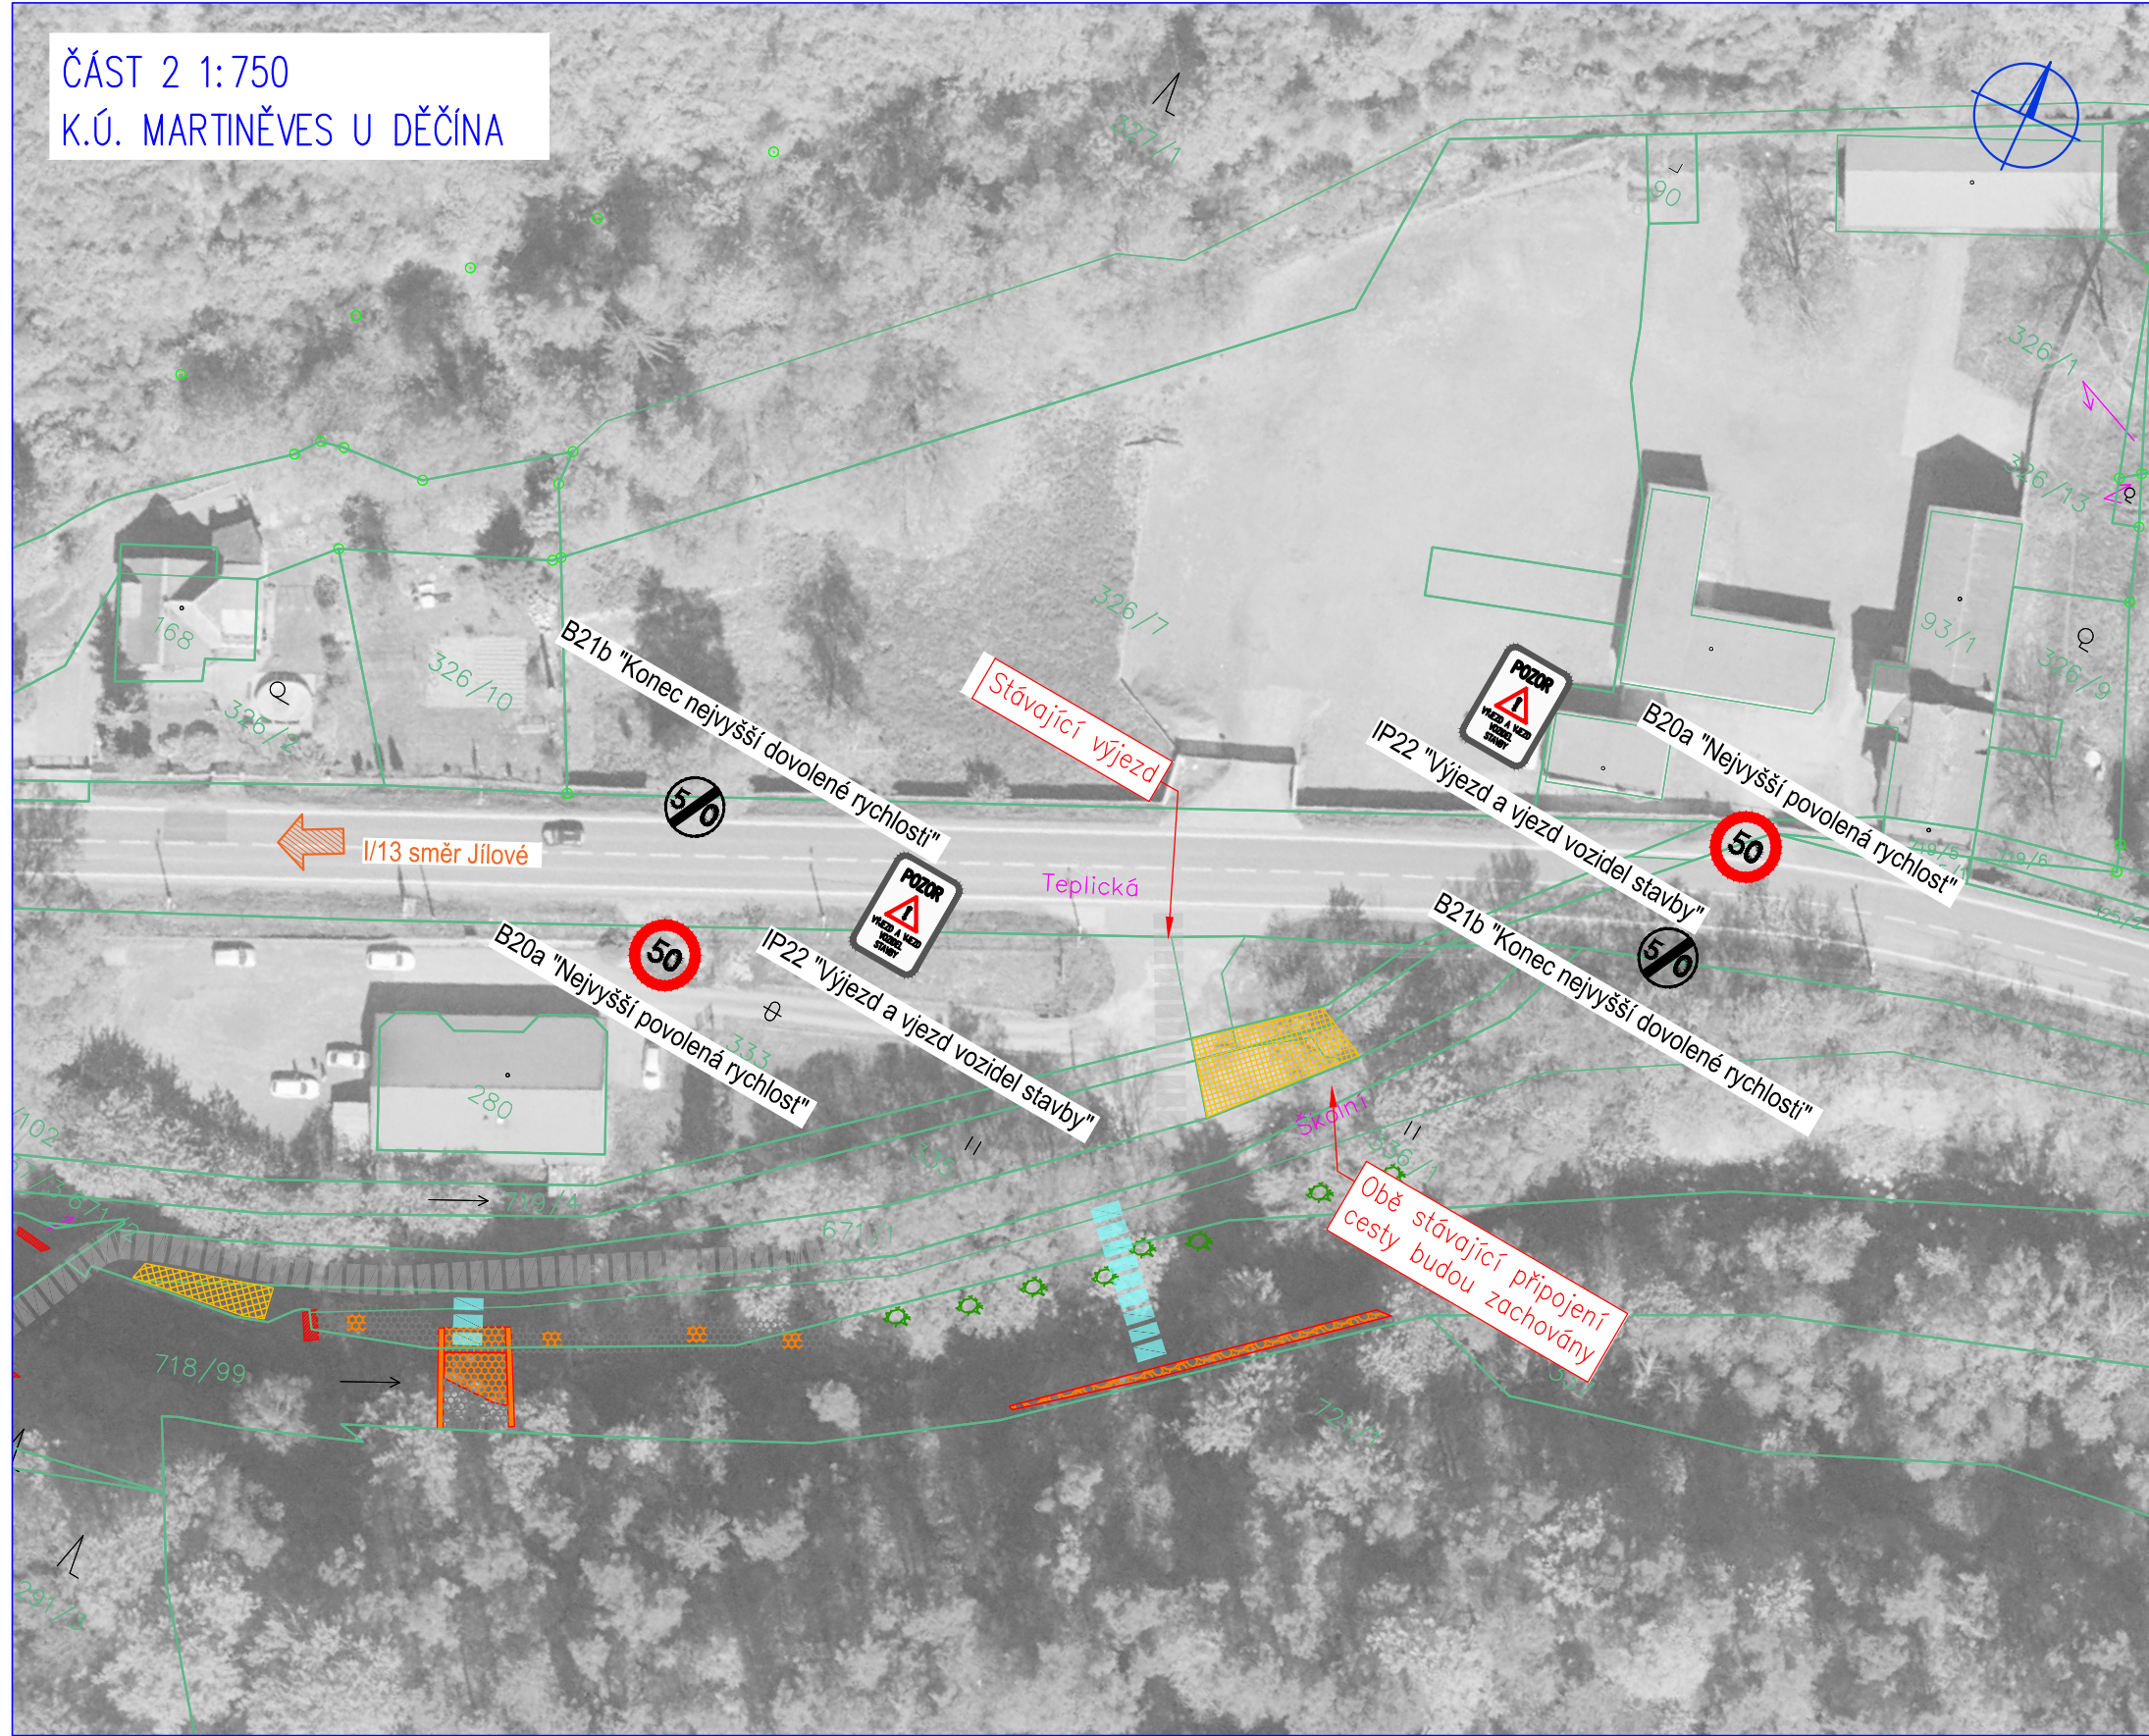

Legenda	
618	Katastr nemovitostí
	Přístup a pohyb ke staveništi
	Přístup po stávající cestní síti
	Zařízení staveniště
	Linie stavby
	Kamenná rovnanina
	Betonové konstrukce
	Dlažba na MC
	Naplavený materiál k přesunutí
	Uložení naplaveného materiálu

<b>HG partner s.r.o.</b> Smetanova 200, 250 82 Úvaly <a href="http://www.hgpartner.cz">www.hgpartner.cz</a> Telefon: 246 082 015 e-mail: hgp@hgpartner.cz		Paré č.:	
Investor: Povodí Ohře, státní podnik, Bezručova 4219, 430 03 Chomutov		Datum:	
Odpovědný projektant: Ing. Jaroslav Vrzák		Č. zakázky: H23 - 040	
Vypracoval: Ing. Štěpán Krátký		Změna: -	
Akce: OPŠ Jílovský potok, Děčín - Jílové, etapa 5. ř. km 5,010-5,630 a etapa 6. ř. km 5,960-6,420		Stupeň: <b>DSP/DPS</b>	
Název části: DIO		Část: -	
Příloha: DOPRAVNÍ SITUACE		Měřítko: 1:750 1:5000	
		Č. přílohy: <b>1</b>	