


PODROBNÁ SITUACE STAVBY
M 1:75

Přehled kácených dřevin

Druh	Průměr kmene	Počet	Stav	Číslo parcely	Majitel parcely
[-]	[cm]	[ks]	[-]	[-]	[-]
Olše lepkavá	20-30	14	dobrý	41	Povodí Ohře s.p.

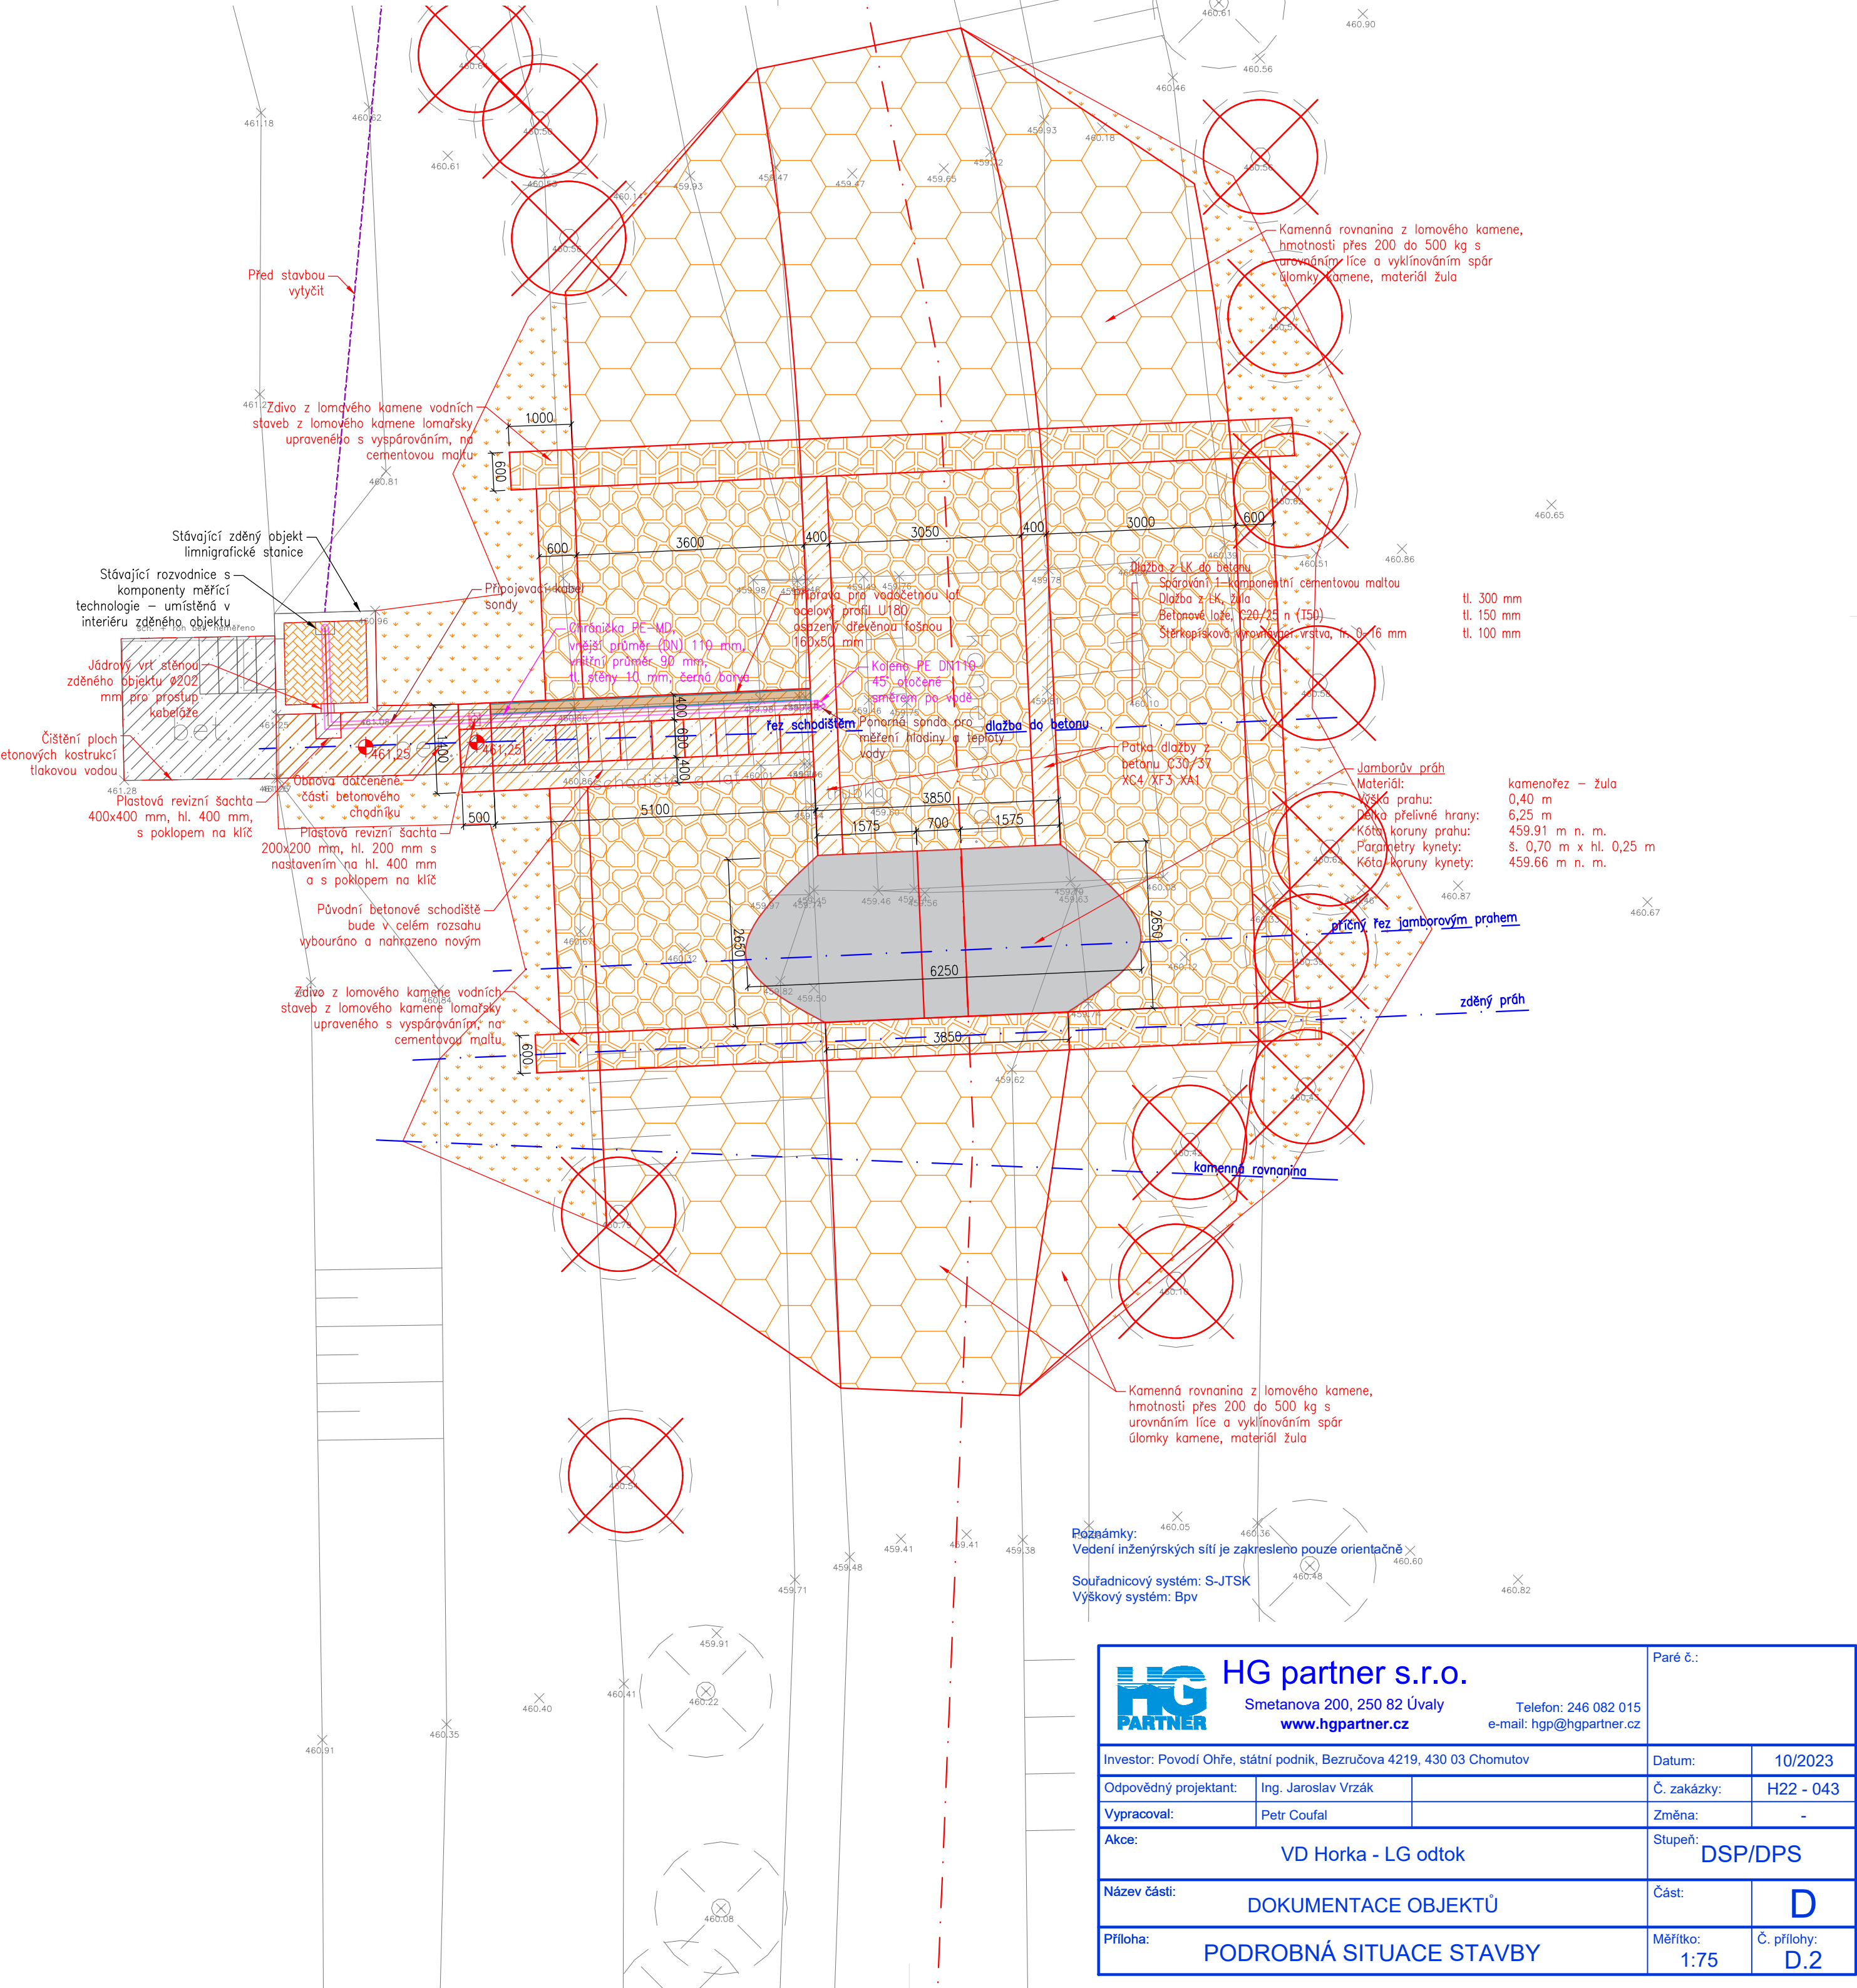

HG partner s.r.o. Smetanova 200, 250 82 Úvaly www.hgpartner.cz Telefon: 246 082 015 e-mail: hgp@hgpartner.cz		Paré č.:	
Investor: Povodí Ohře, státní podnik, Bezručova 4219, 430 03 Chomutov		Datum:	10/2023
Odpovědný projektant:	Ing. Jaroslav Vrzák	Č. zakázky:	H22 - 043
Vypracoval:	Petr Coufal	Změna:	-
Akce: VD Horka - LG odtok		Stupeň: DSP/DPS	
Název části: DOKUMENTACE OBJEKTŮ		Část:	D
Příloha: PODROBNÁ SITUACE STAVBY		Měřítko: 1:75	Č. přílohy: D.2