

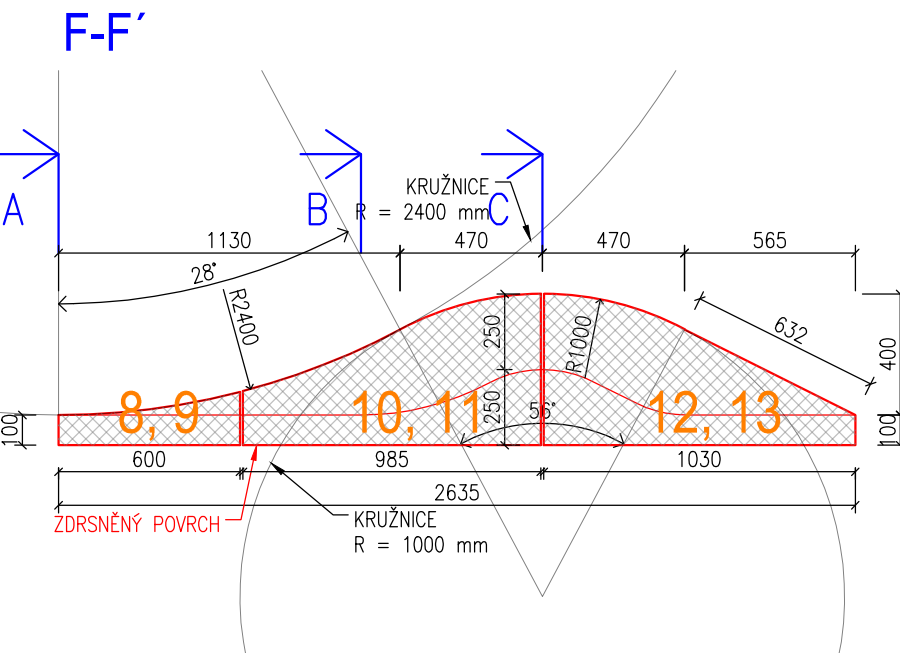
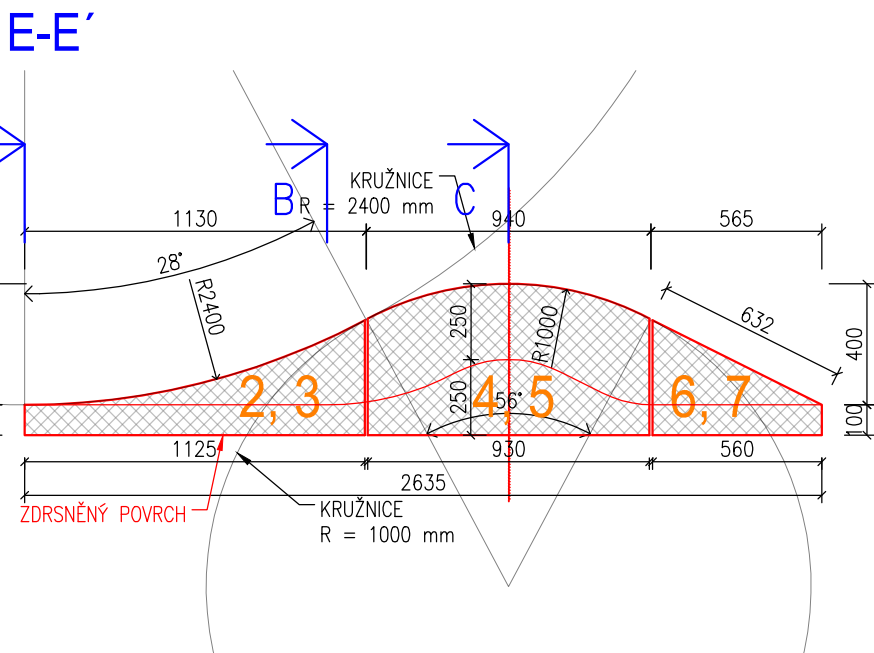
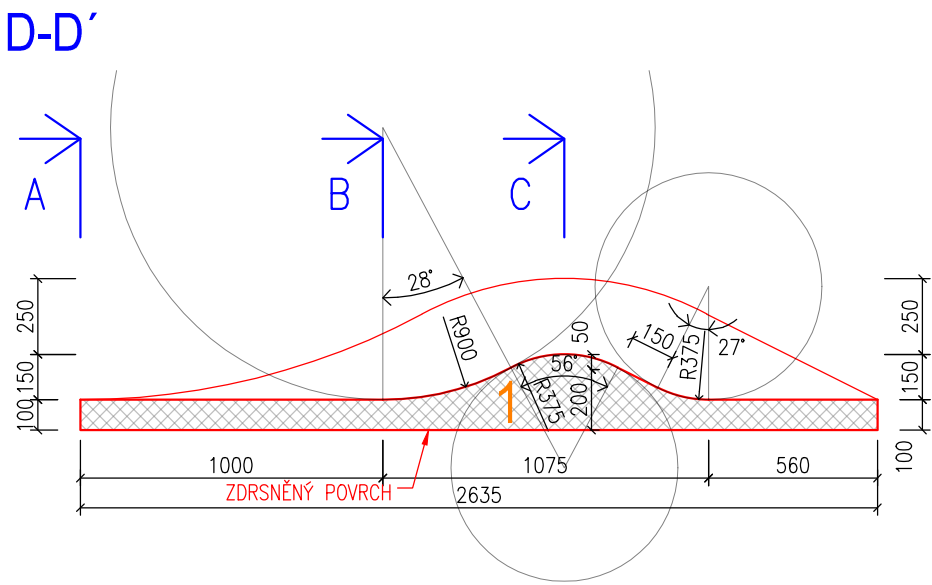
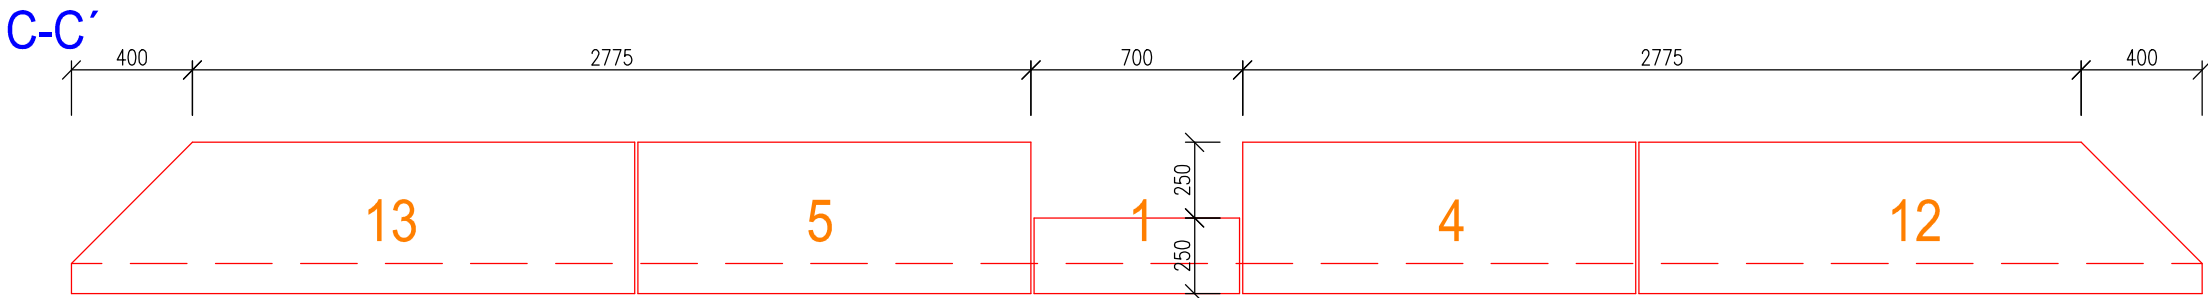
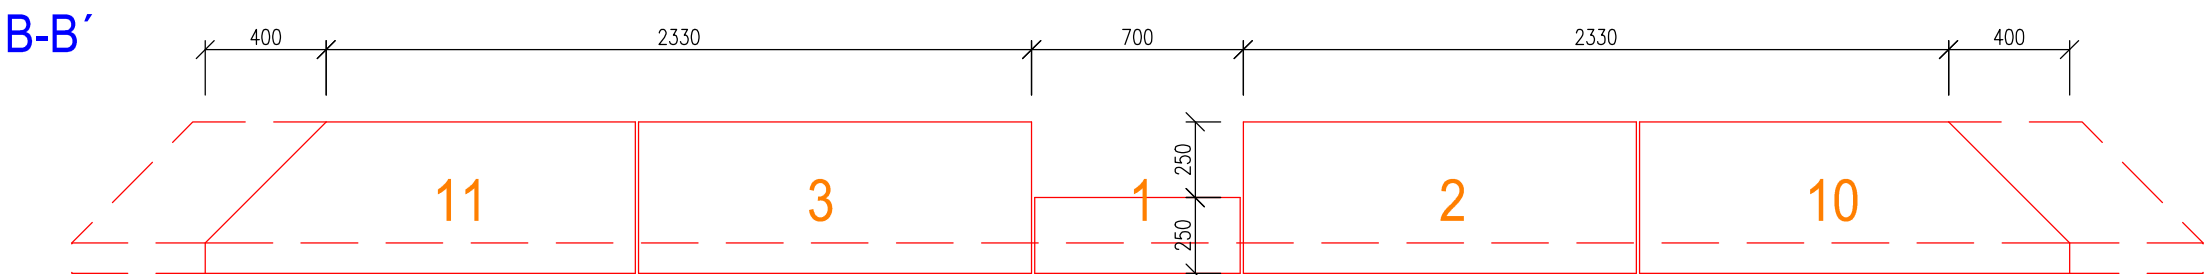


JAMBORŮV PRÁH  
M 1:25  
A-A'

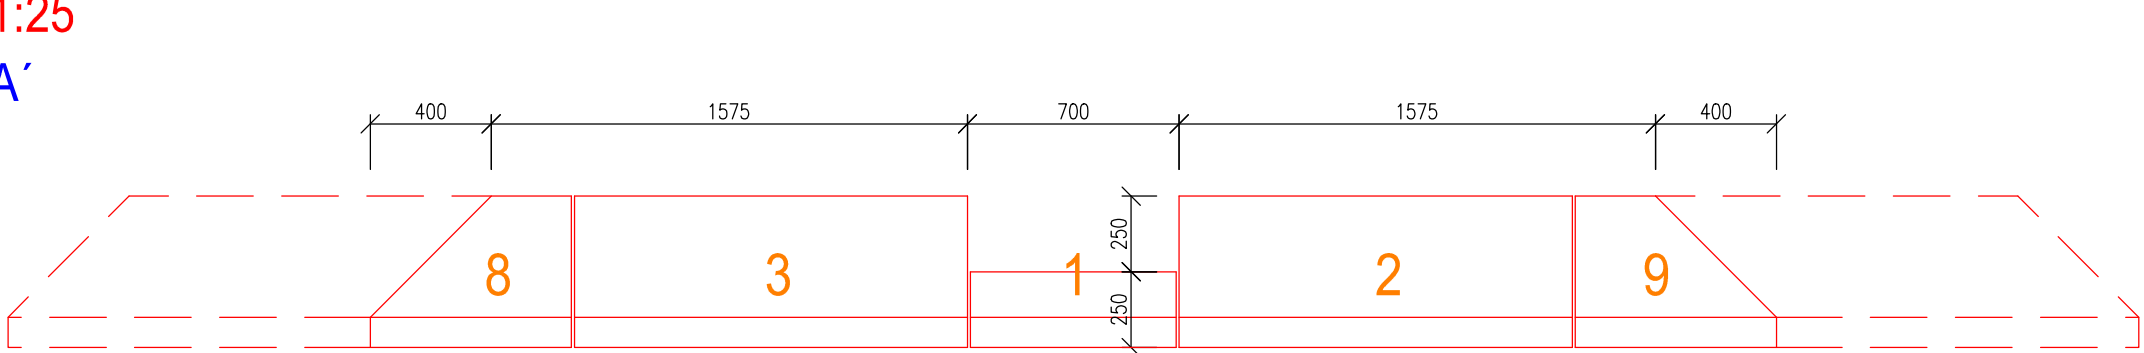

PŮDORYS

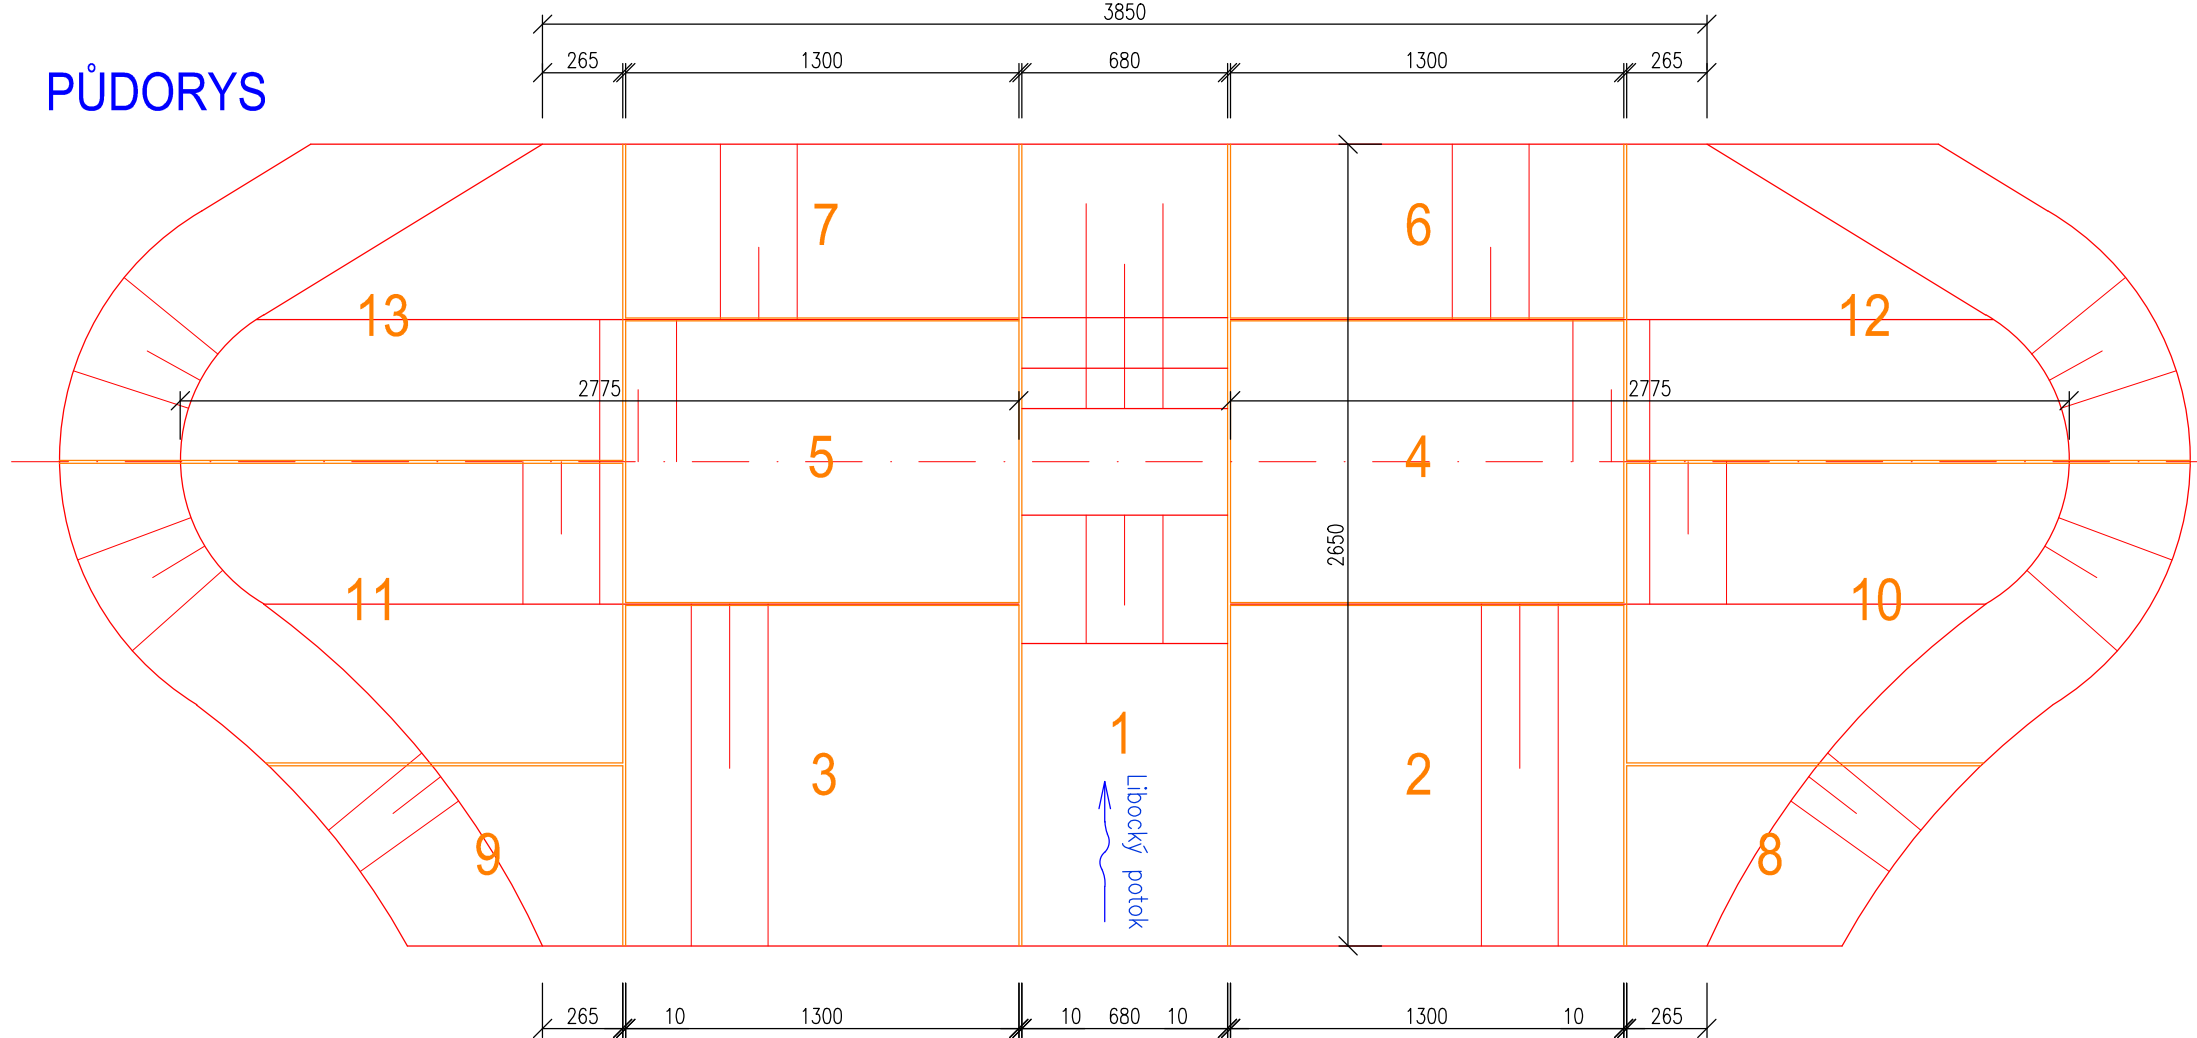

- Poznámky:
- Projektová dokumentace předpokládá vyřezání Jamborova prahu ze žuly (objemová hmotnost 2 850 kg/m<sup>3</sup>), volba materiálu byla odsouhlasena investorem.
  - S ohledem na umístění stavby a stížený přístup mechanizace projektant předpokládá sestavení prahu ze 13 ks. Uvedený způsob je pouze realizovatelný návrh.
  - Pokládka kamenofezů: Pomocí vhodné mechanizace, uchybení prvků pomocí zvedacích pásů, uložení na vrstvu 50 mm MC 30 (alt. MC 25) mrazuvzdorná, voděodolná, konzistence bude upřesněna technologickým předpisem, kamenivo fr. 0-4 mm, kamenofez bude uložen na betonové distančníky tl. 40 mm.

<b>HG partner s.r.o.</b> Smetanova 200, 250 82 Úvaly <a href="http://www.hgpartner.cz">www.hgpartner.cz</a> Telefon: 246 082 015 e-mail: hgp@hgpartner.cz		Paré č.:	
Investor: Povodí Ohře, státní podnik, Bezručova 4219, 430 03 Chomutov		Datum:	10/2023
Odpovědný projektant:	Ing. Jaroslav Vrzák	Č. zakázky:	H22 - 043
Vypracoval:	Petr Coufal	Změna:	-
Akce: VD Horka - LG odtok		Stupeň: DSP/DPS	
Název části: DOKUMENTACE OBJEKTŮ		Část:	D
Příloha: JAMBORŮV PRÁH		Měřítko: 1:25	Č. přílohy: D.6