




VZOROVÉ ŘEZY  
KAMENNÝ DNOVÝ PRÁH  
ŘEZ A - A'  
1:50

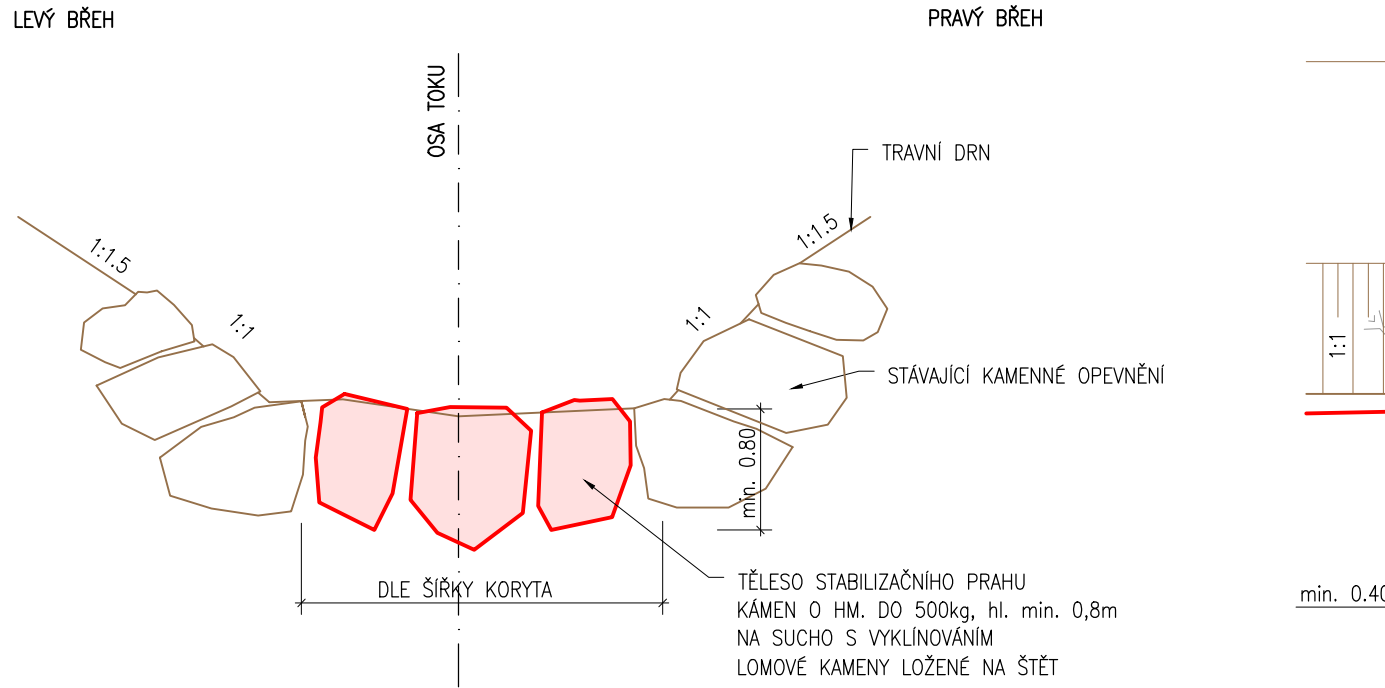


ŘEZ B - B'  
1:50

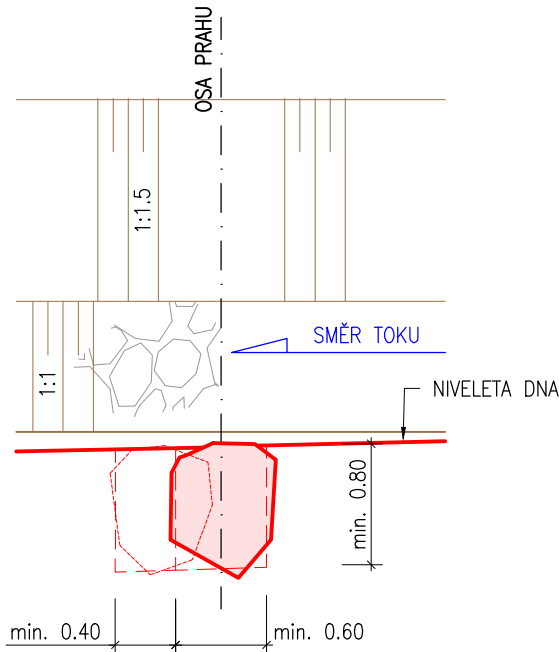


PŮDORYS  
1:50

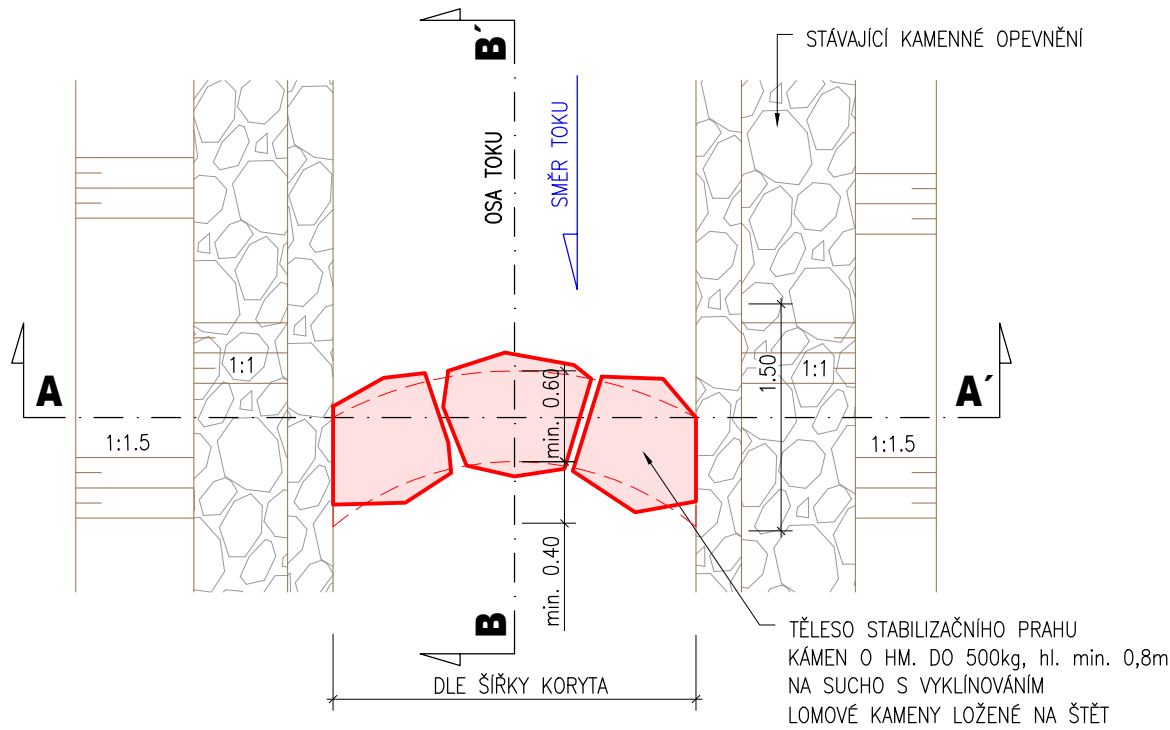


OPEVNĚNÍ BŘEHŮ KAM. ROVNANINOU  
1:50

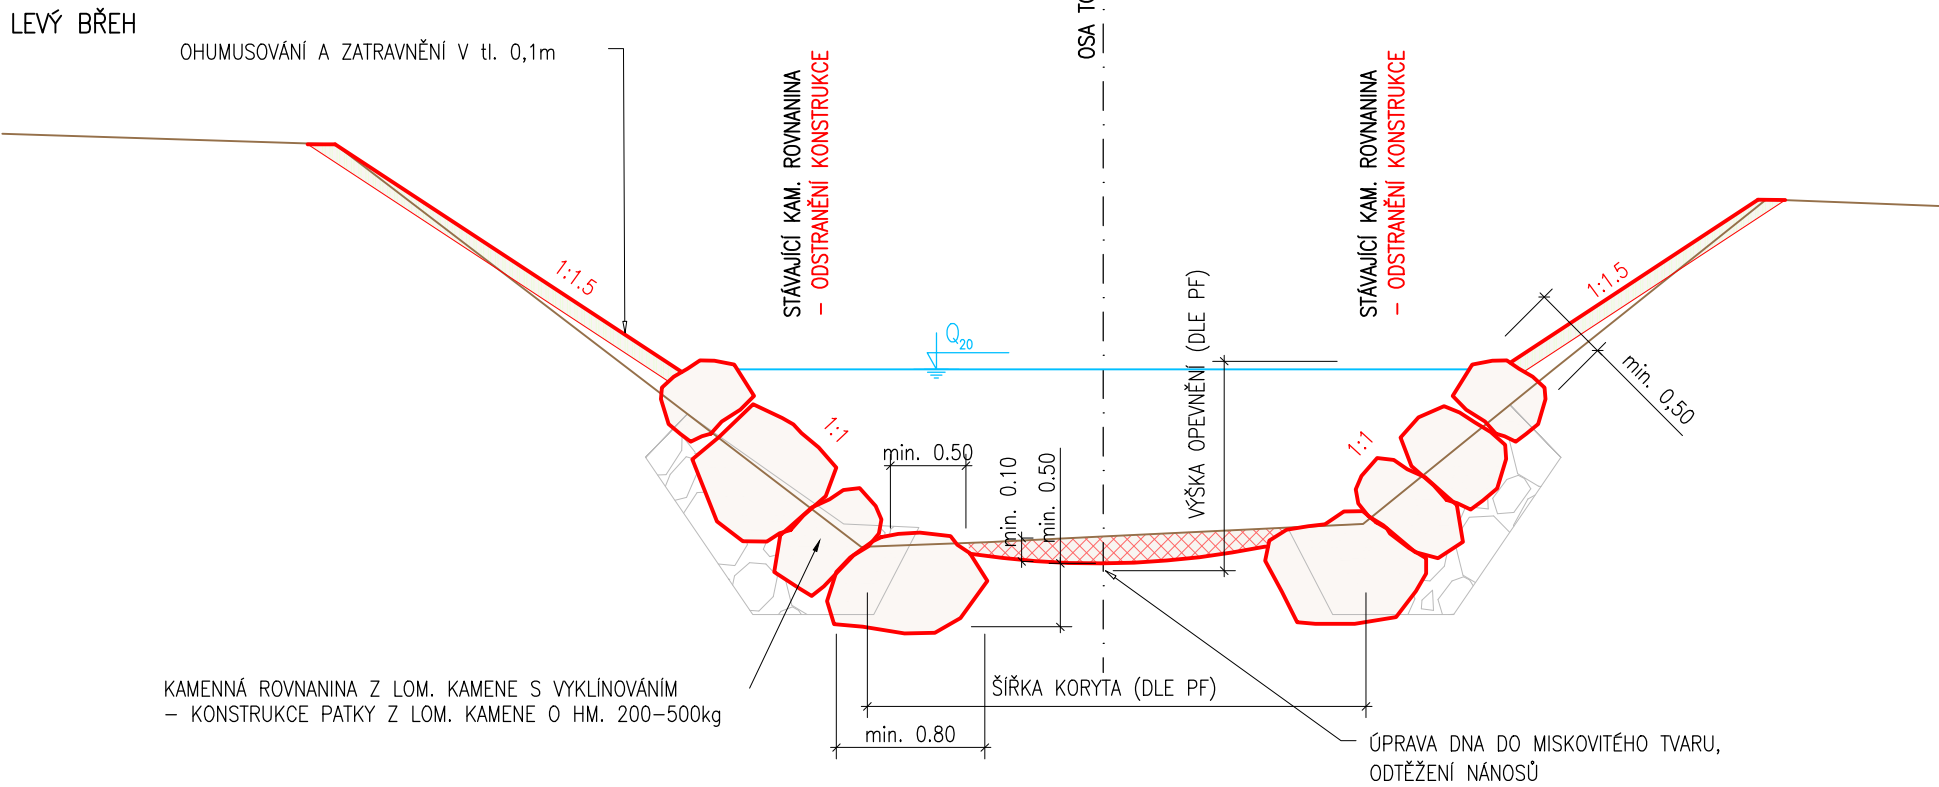


DŘEVĚNÝ DNOVÝ PRÁH  
ŘEZ A - A'  
1:50

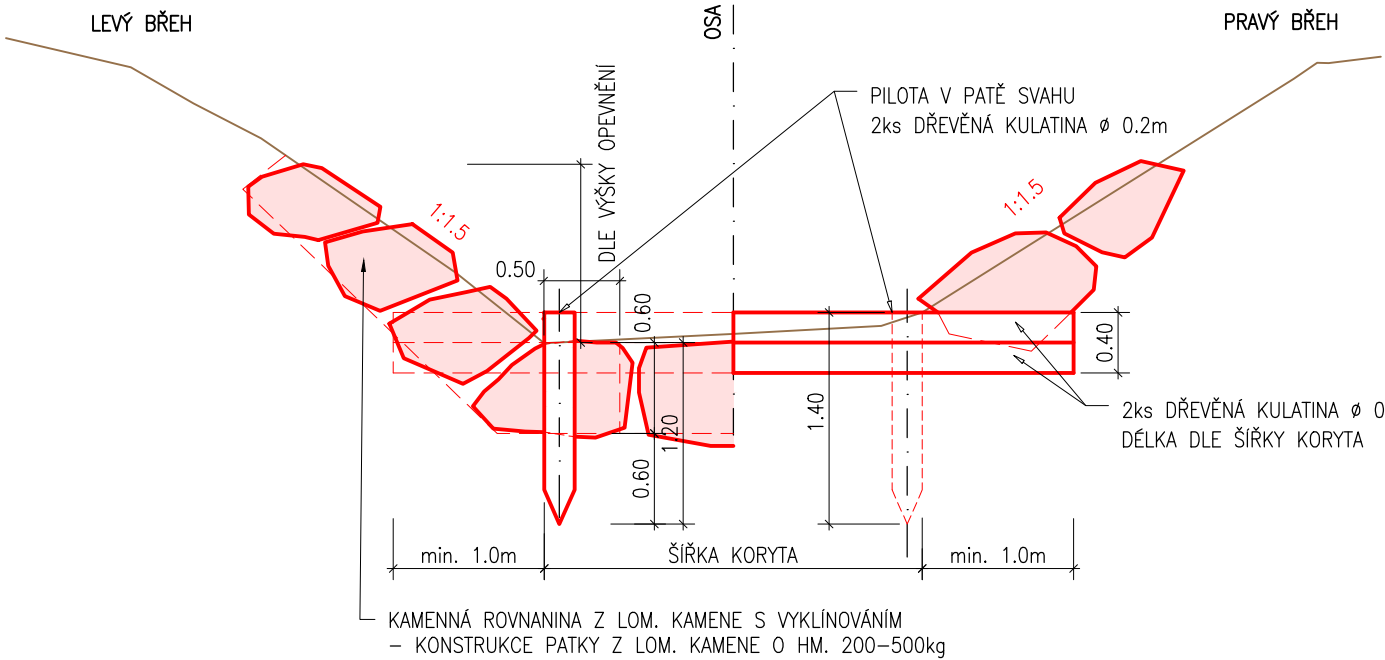


ŘEZ B - B'  
1:50

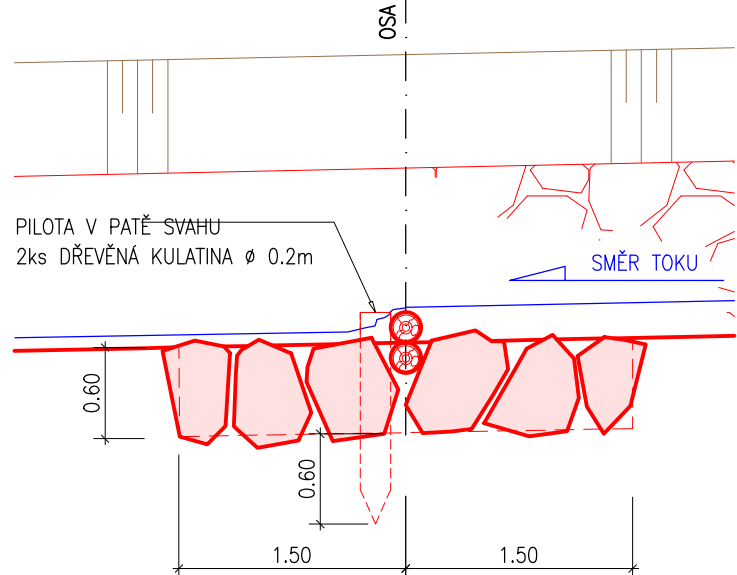


PŮDORYS  
1:50

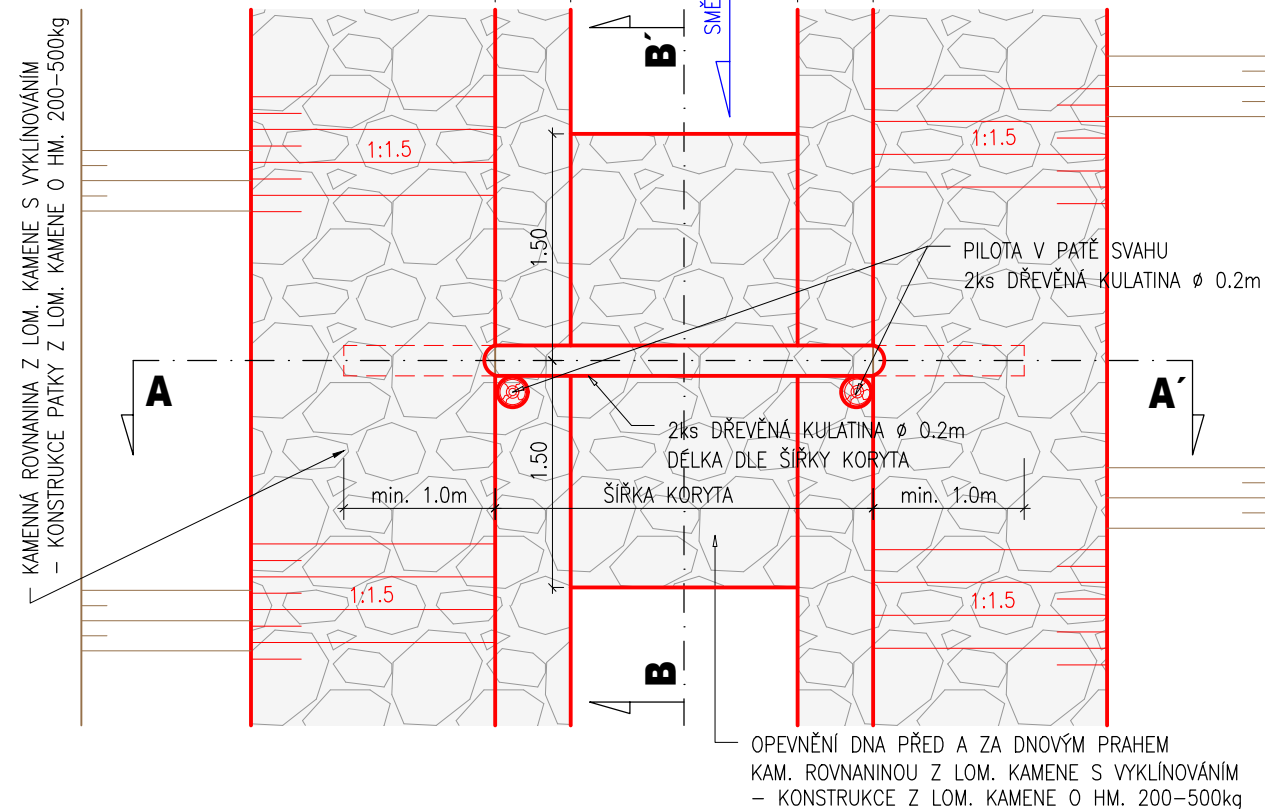

PODBETONÁVKA STÁV. KAMENNÉ DLAŽBY  
1:50

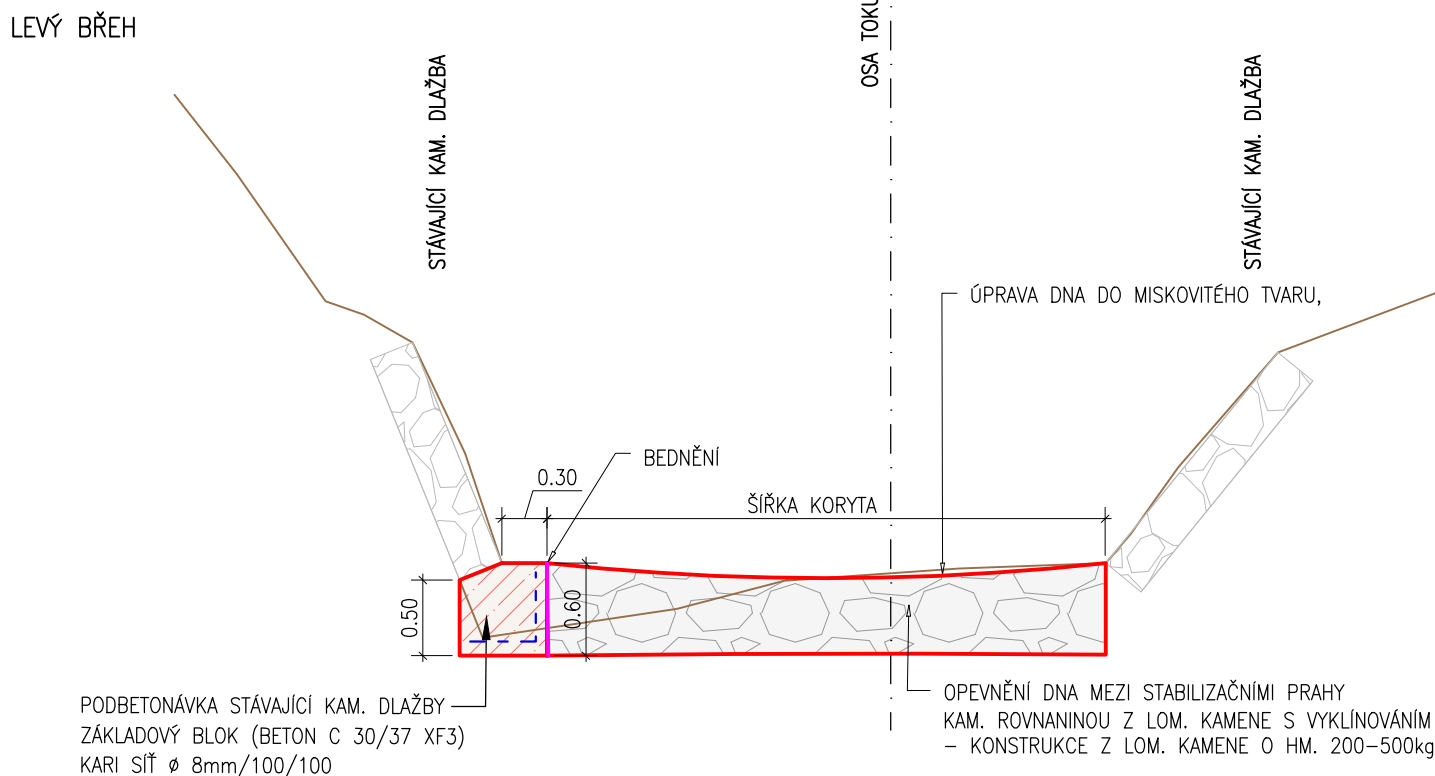

		Objednatel: Povodí Odry, s.p.	
Projekt vodního stavitelství		Zpracovatel: Hydro dea s.r.o.	
Vypracoval: Viktor Kubis	Číslo zakázky: 252.550	Stupeň PD: PŠ	
HIP: Ing. Vladimír Vašíček	Verze výkresu: 250211	Měřítko: 1:50	
Název akce: VT Gručovka km 4,375 – 6,195, odstranění PŠ 09/2024		Datum: 2/2025	
Příloha: Vzorové řezy		Číslo přílohy:	Paré:
		C.3	