


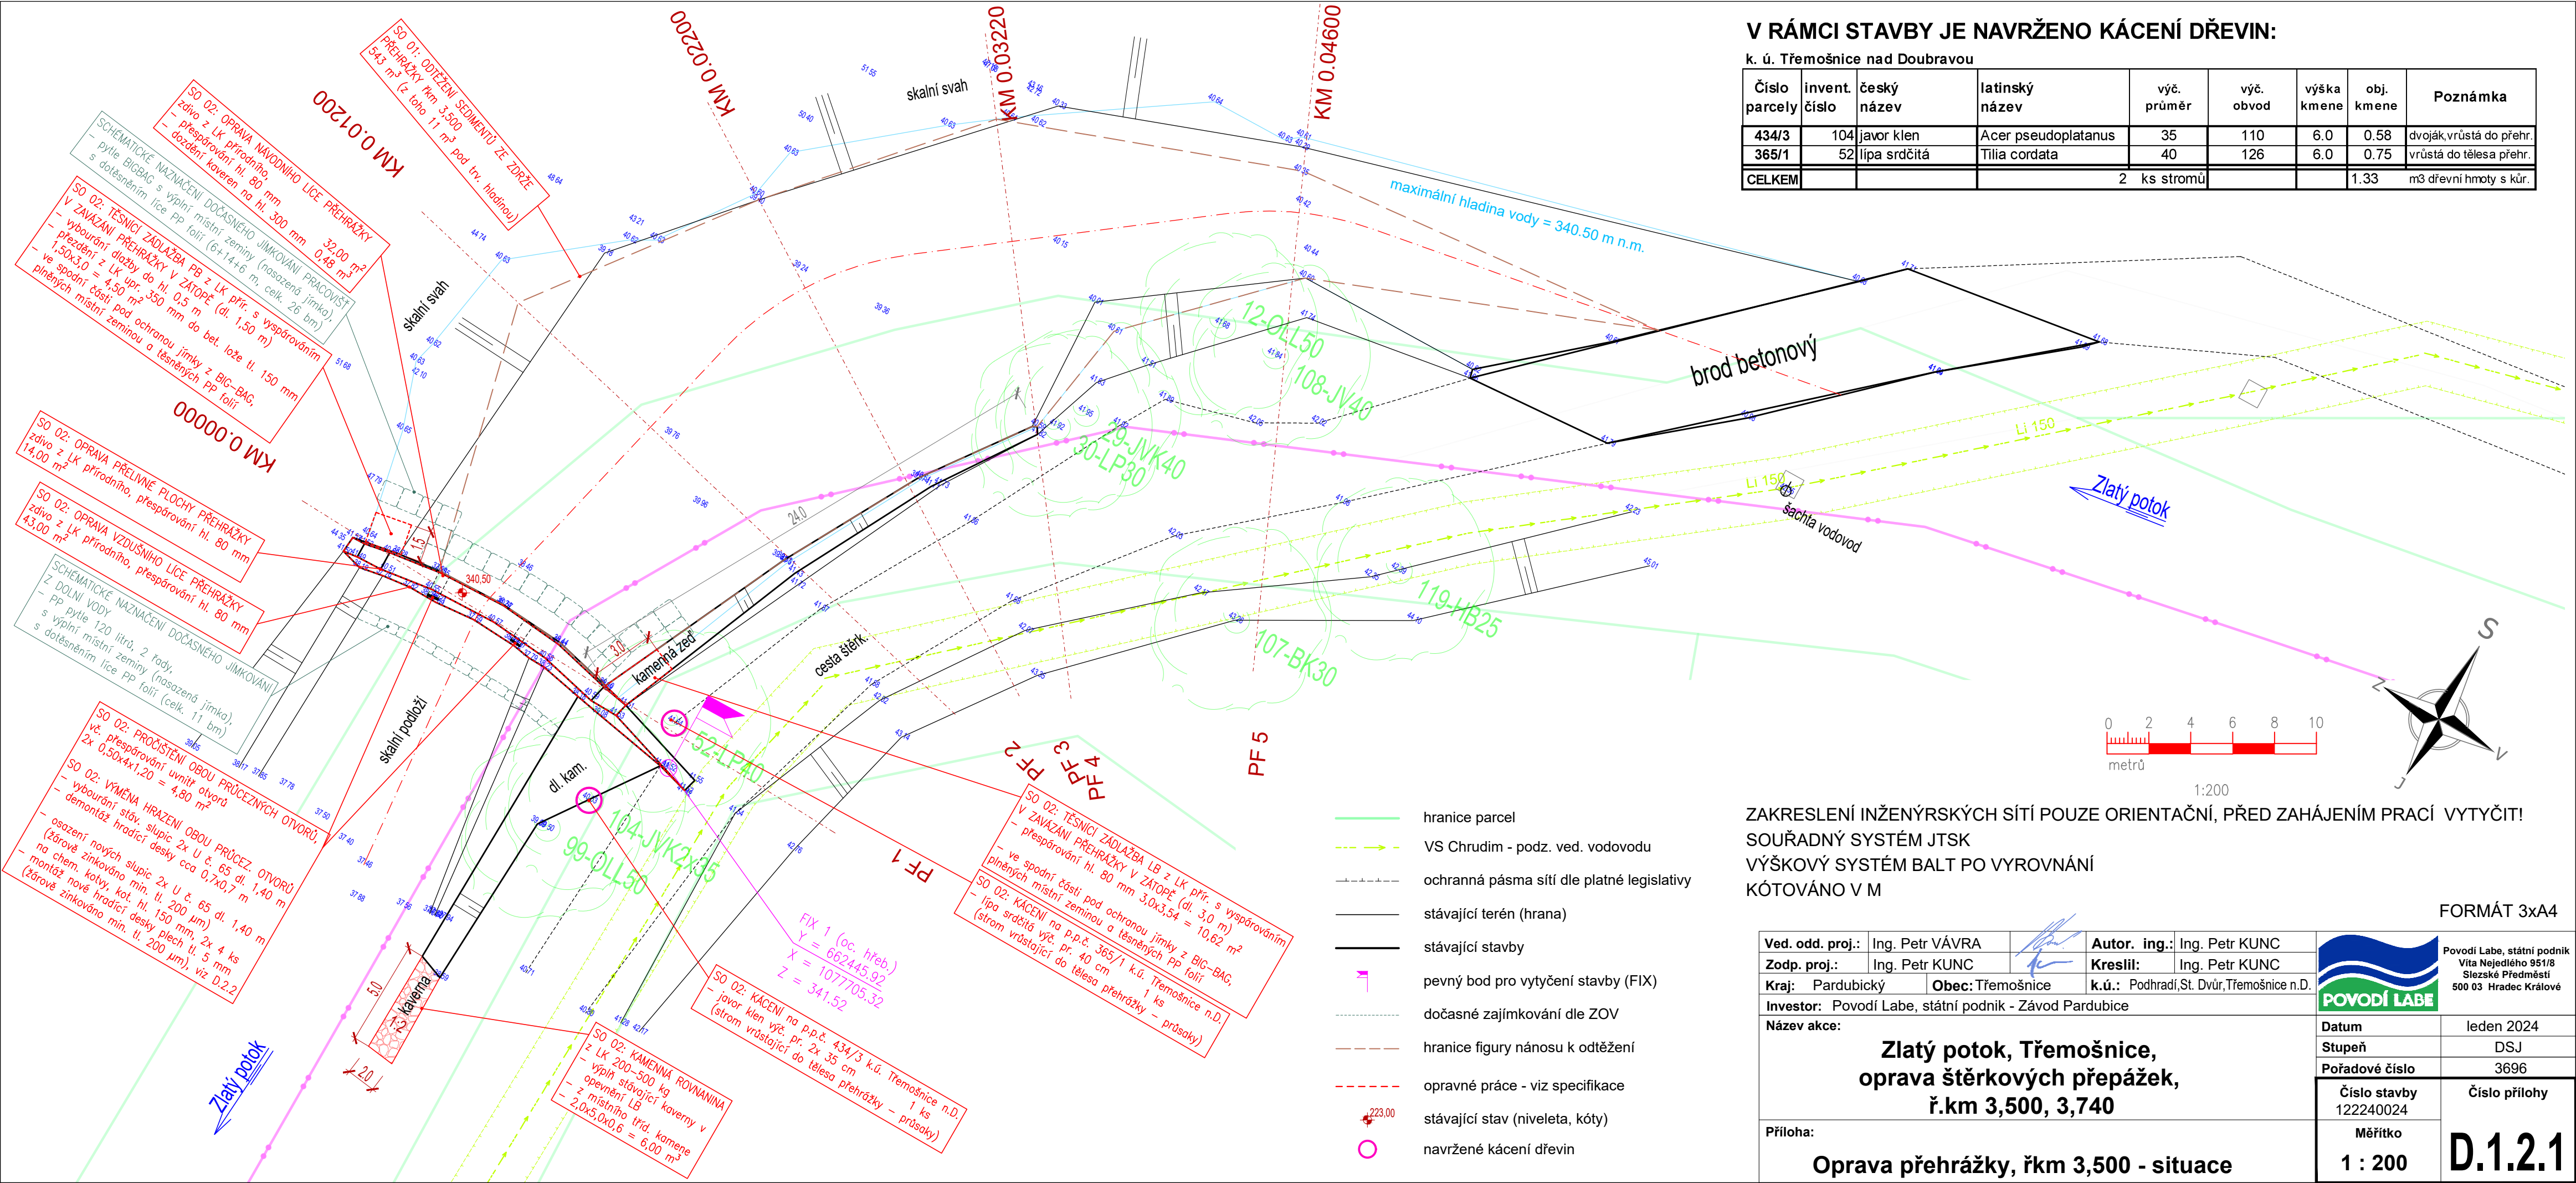


V RÁMCI STAVBY JE NAVRŽENO KÁCENÍ DŘEVIN:

k. ú. Třemošnice nad Doubravou

Číslo parcely	invent. číslo	český název	latinský název	výč. průměr	výč. obvod	výška kmene	obj. kmene	Poznámka
434/3	104	javor klen	Acer pseudoplatanus	35	110	6.0	0.58	dvoják, vrůstá do přehr.
365/1	52	lípa srdčitá	Tilia cordata	40	126	6.0	0.75	vrůstá do tělesa přehr.
CELKEM				2 ks stromů			1.33	m3 dřevní hmoty s kůr.



ZAKRESLENÍ INŽENÝRSKÝCH SÍTÍ POUZE ORIENTAČNÍ, PŘED ZAHÁJENÍM PRACÍ VYTYČIT!  
SOUŘADNÝ SYSTÉM JTSK  
VÝŠKOVÝ SYSTÉM BALT PO VYROVNÁNÍ  
KÓTOVÁNO V M

Ved. odd. proj.:	Ing. Petr VÁVRA		Autor. ing.:	Ing. Petr KUNC	 <div>Povodí Labe, státní podnik Víta Nejedlého 95/18 Slezské Předměstí 500 03 Hradec Králové</div>	
Zodp. proj.:	Ing. Petr KUNC		Kreslil:	Ing. Petr KUNC		
Kraj:	Pardubický	Obec:	Třemošnice	k.ú.:		Podhradí, St. Dvůr, Třemošnice n.D.
Investor:						Povodí Labe, státní podnik - Závod Pardubice
Název akce:						
<div>Zlatý potok, Třemošnice, oprava šterkových přepážek, ř.km 3,500, 3,740</div>						
Příloha:						
<div>Oprava přehrážky, řkm 3,500 - situace</div>						
Datum					leden 2024	
Stupeň					DSJ	
Pořadové číslo					3696	
Číslo stavby 122240024					Číslo přílohy	
Měřítko 1 : 200					D.1.2.1	