


- Legenda:**
- návrhový stav
 - stávající stav
 - katastr nemovitostí
 - katastr nemovitostí vnitřní kresba
 - vedení NN, do 1 kW
 - sdělovací kabel, nadzemní
 - plynovod STL
 - plynovod STL - ochranné pásmo
 - zához z lomového kamene s proštěrkováním a upraveným lícem - efektivní zmo váhy 100 kg
 - sediment - písčitý

Poznámky:
Zakreslení inženýrských sítí je pouze orientační. Zhotovitel provede vytyčení a navrhne příslušná opatření proti poškození v souladu s podmínkami správců sítí viz příloha E dokladová část.

Použitý kámen musí splňovat mimo jiné normu ČSN EN 13383-1 a ČSN EN 13383-2, kompletní specifikace viz B Souhrnná technická zpráva.

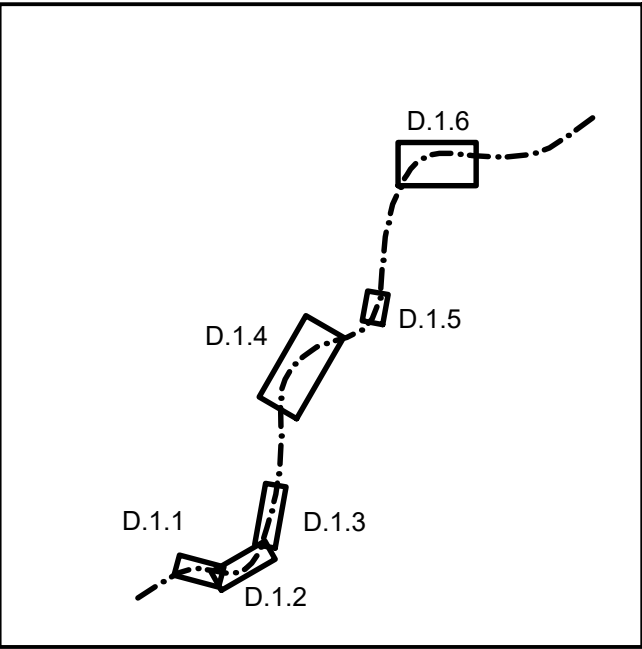

Kótováno v milimetrech, výškové kóty v metrech. Souřadný systém S-JTSK, výškový systém B.p.v.			
Ved. odd. proj.	Ing. P. Vávra	Autor. inženýr	Ing. S. Winkler
Vypracoval	Ing. S. Winkler	Zodp. proj.	Ing. S. Winkler
Kraj: Pardubický	Obec: Otradov	K.Ú.: Otradov (716626)	
Investor: Povodí Labe, státní podnik			
Název akce:			
Krounka, Otradov, obnova opevnění a odstranění nánosů v ř.km 15,200 - 16,600			
Obsah:			
Přehledná situace			
			Povodí Labe, státní podnik Váta Nejedlého 951/8 Slezské Předměstí 500 03 Hradec Králové
Datum			únor 2025
Formát			4×A4
Stupeň dok.			ZD
Pořadové číslo			3738
Číslo stavby 129251013 229251002			Č. přílohy
Měřítko 1:100			D.1.1