




BOURACÍ PRÁCE
ŘEZ B-B

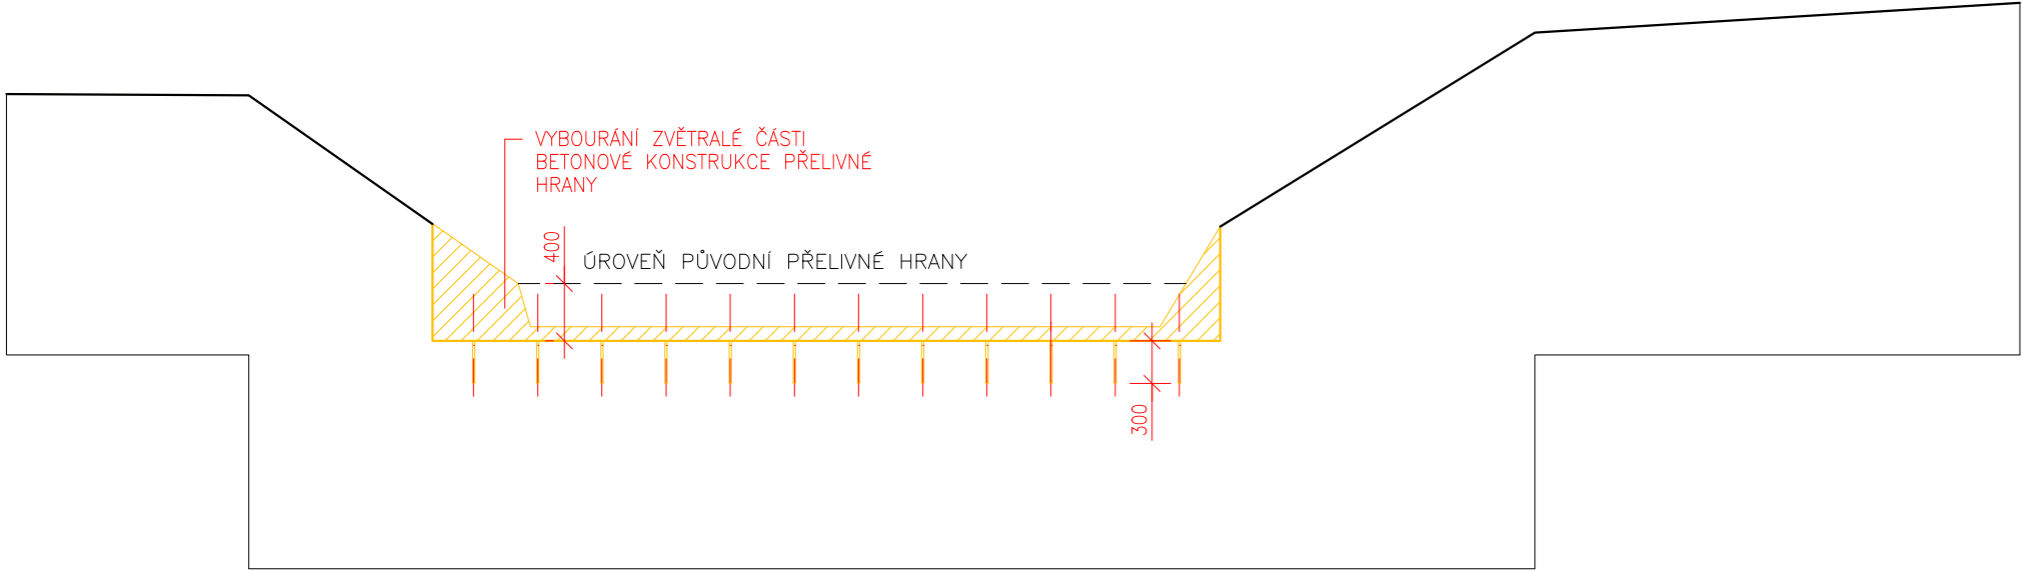


STAVEBNÍ VÝKRESY
ŘEZ B-B

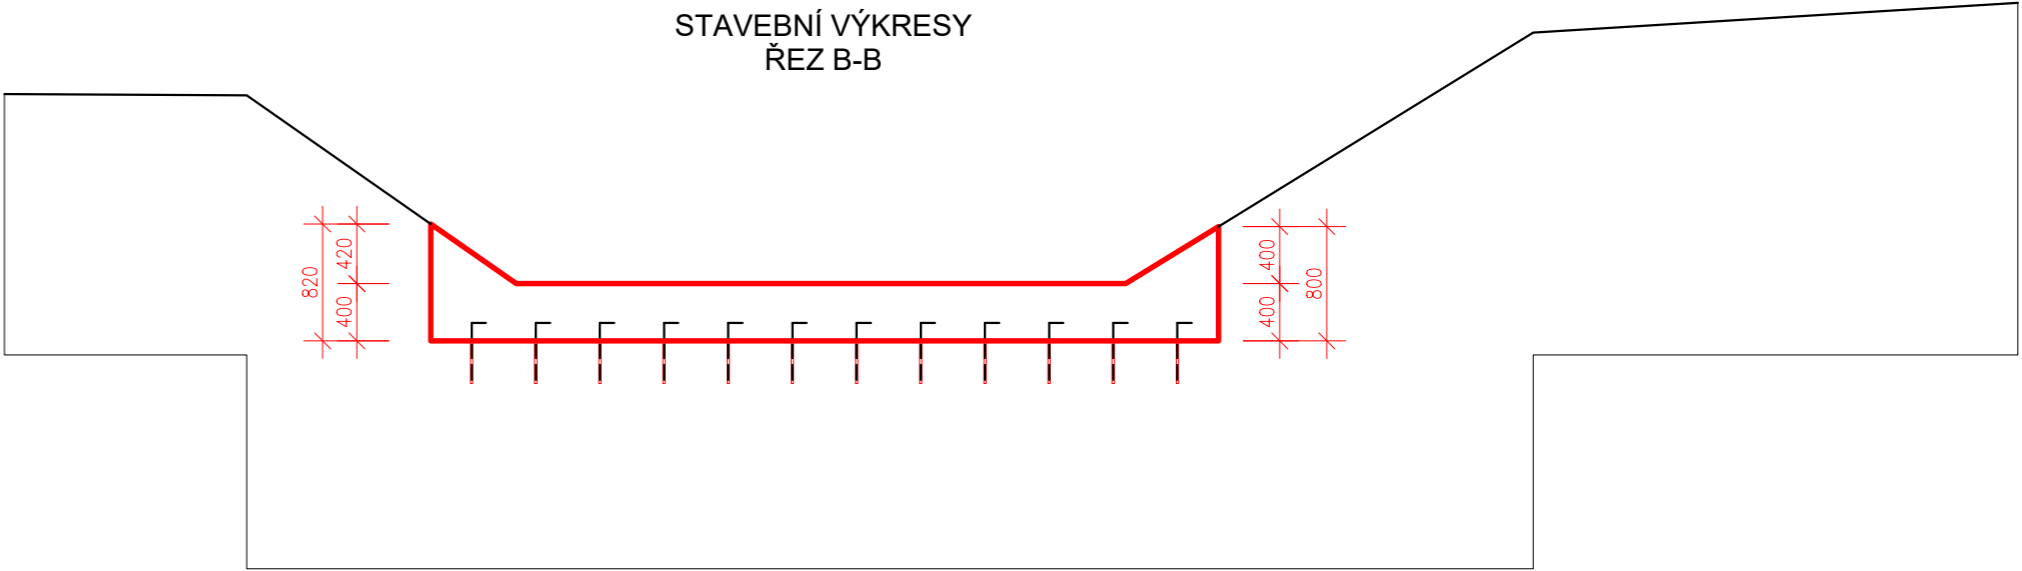


BOURACÍ PRÁCE
PŮDORYS

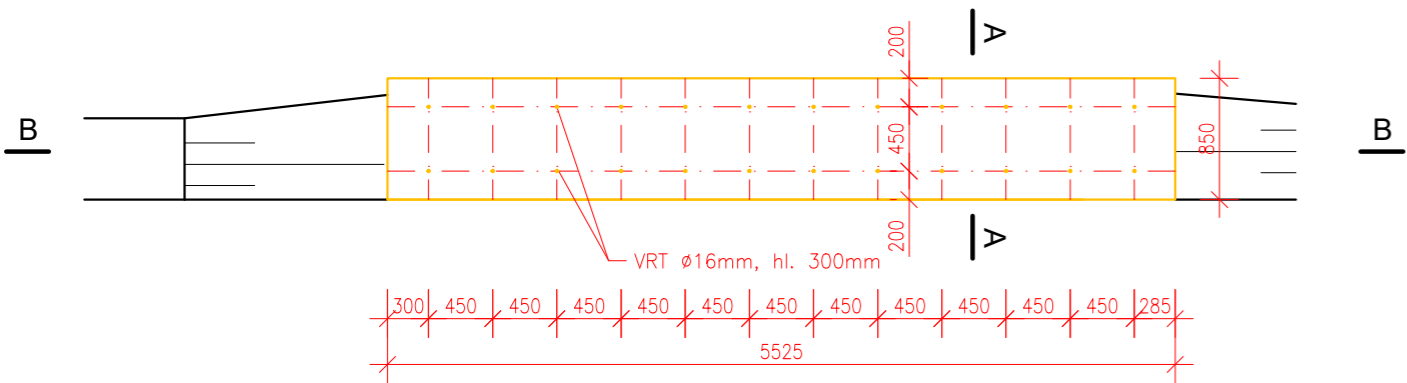


STAVEBNÍ VÝKRESY
PŮDORYS

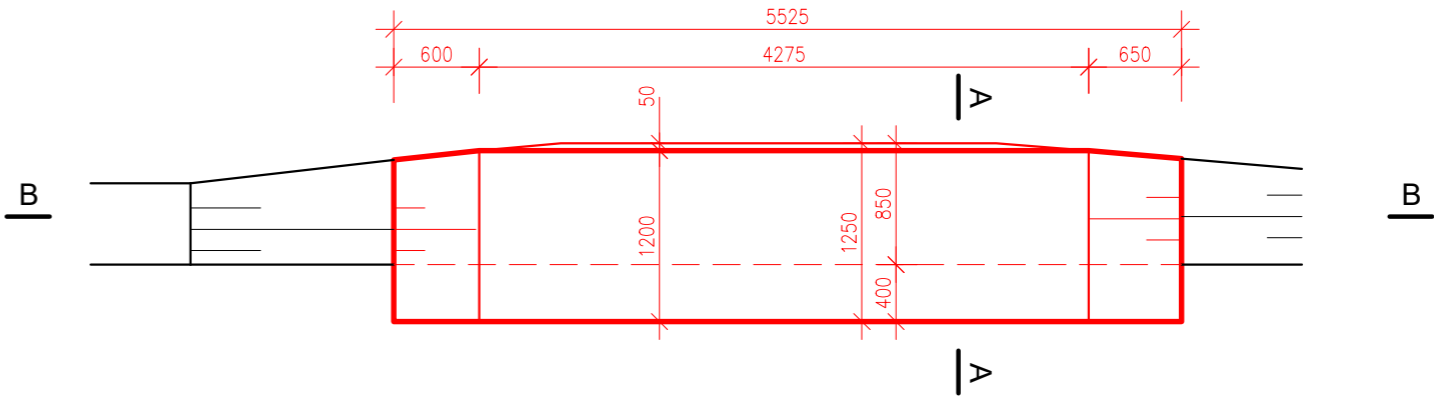

BOURACÍ PRÁCE
ŘEZ A-A

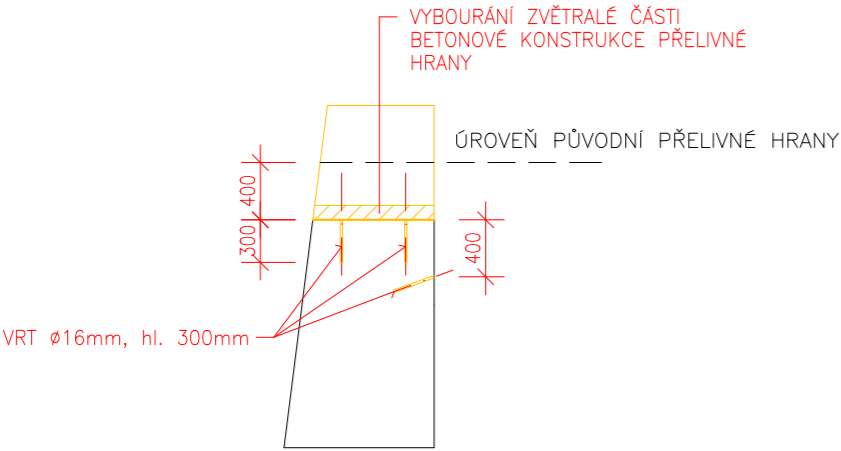

STAVEBNÍ VÝKRESY
ŘEZ A-A

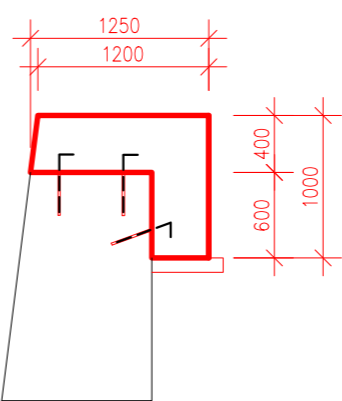

Zodpovědný pracovník	Vypracoval		 AQUA CENTRUM Břeclav s.r.o. Kapusty 27, 690 06 Břeclav IČO 60710063, DIČ CZ60710063 tel.: 519 333 689, email: aqc@wo.cz
Ing. Milan Bartolšic	Ing. Jan Varadinec		
Investor: Povodí Moravy, s.p., Dřevařská 11, 60200 Brno			Formát
Akce: Nivnička, Úprava Nivničky, ř.km. 12,650-14,100 oprava stupně a opevnění, odstranění nánosů DOKUMENTACE PRO PROVÁDĚNÍ STAVBY			Datum
			Číslo stavby
Příloha: SO03 - OPRAVA STUPNĚ BOURACÍ PRÁCE, STAVEBNÍ VÝKRESY			Měřítko 1:50
			Číslo přílohy D.1.1.3.7