


SITUACE STAVBY

MĚŘÍTKO: 1:250

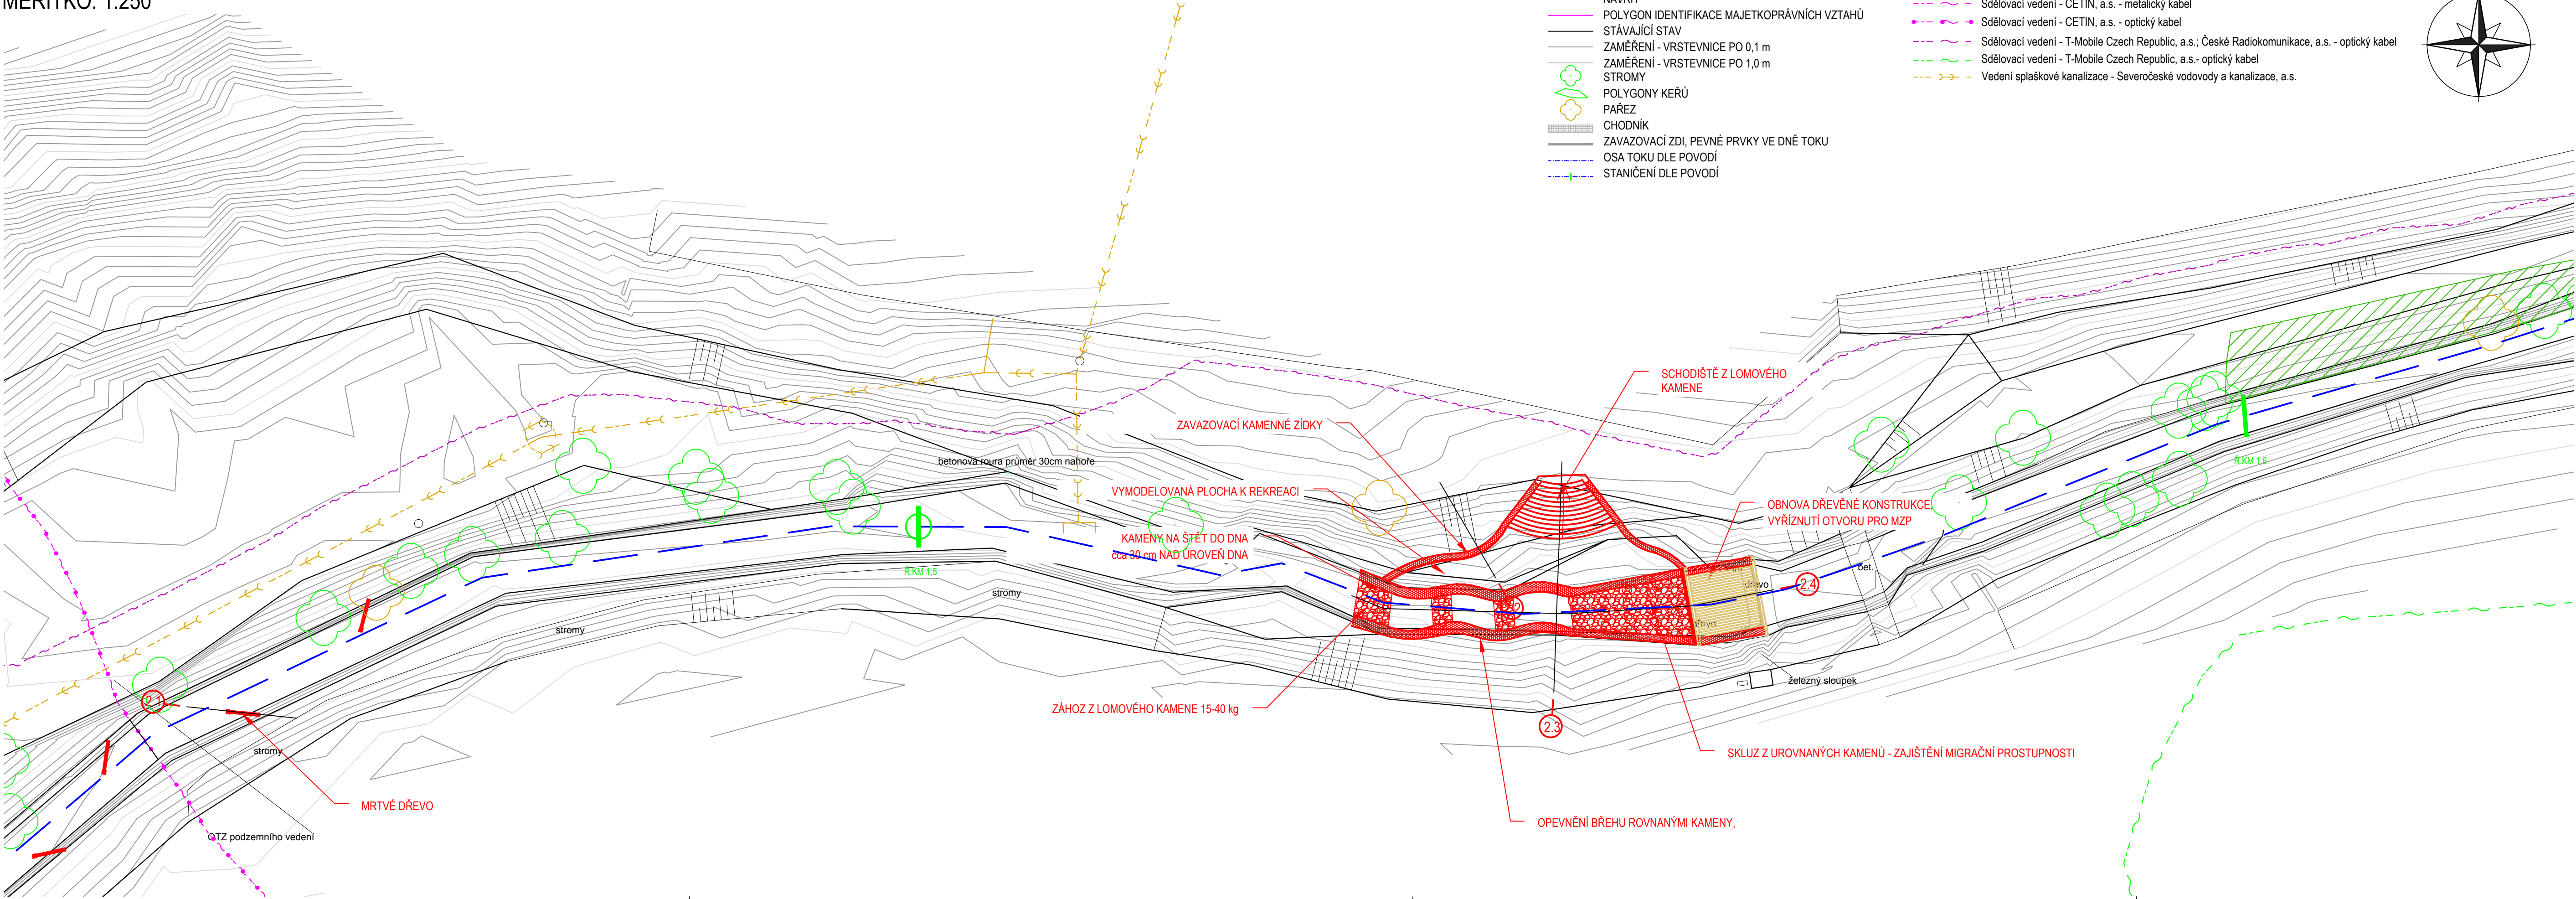

LEGENDA:

- NÁVRH
- POLYGON IDENTIFIKACE MAJETKOPRÁVNÍCH VZTAHŮ
- STÁVAJÍCÍ STAV
- ZAMĚŘENÍ - VRSTEVNICE PO 0,1 m
- ZAMĚŘENÍ - VRSTEVNICE PO 1,0 m
- STROMY
- POLYGONY KEŘŮ
- PAŘEZ
- CHODNÍK
- ZAVAZOVACÍ ZDI, PEVNÉ PRVKY VE DNĚ TOKU
- OSA TOKU DLE POVODÍ
- STANIČENÍ DLE POVODÍ

LEGENDA IS:

- Sdělovací vedení - CETIN, a.s. - metalický kabel
- Sdělovací vedení - CETIN, a.s. - optický kabel
- Sdělovací vedení - T-Mobile Czech Republic, a.s.; České Radiokomunikace, a.s. - optický kabel
- Sdělovací vedení - T-Mobile Czech Republic, a.s. - optický kabel
- Vedení splaškové kanalizace - Severočeské vodovody a kanalizace, a.s.



polohový souřadnicový systém S-JTSK
výškový systém - Bpv



ENVICONS s.r.o.

Sídlo a provozovna společnosti

Hradecná 569

533 52 Pardubice - Polabiny

Tel. / FAX: +420 466 531 787

info@envicons.cz - www.envicons.cz

Datum / Date

07/2020

Zakázka č. / Job No.

41/2019

Stupeň / Stage

DUR

Kraj / Region

Liberecký

Stavební úřad / Building Authority

MěÚ Turnov

Katastrální území / Catastral Area

Turnov

Objednatel / Client

Město Turnov

Alce / Project

Stebenka -

revitalizace toku

Stavební objekt / Building construction

SO-02 Úsek

ř.km 1,425-1,565

Název / Title

Situace stavby

Zodpovědný projektant / Responsible designer

Ing. Štěpán Plodek

Kontroloval / Checked by

Ing. Jiří Šubrt

Návrh vypracoval / Elaborated by

Ing. Jiří Šubrt

Měřítko / Scale

1:250

Výkres č. / DWG No.

02.1

Souprava / Copy