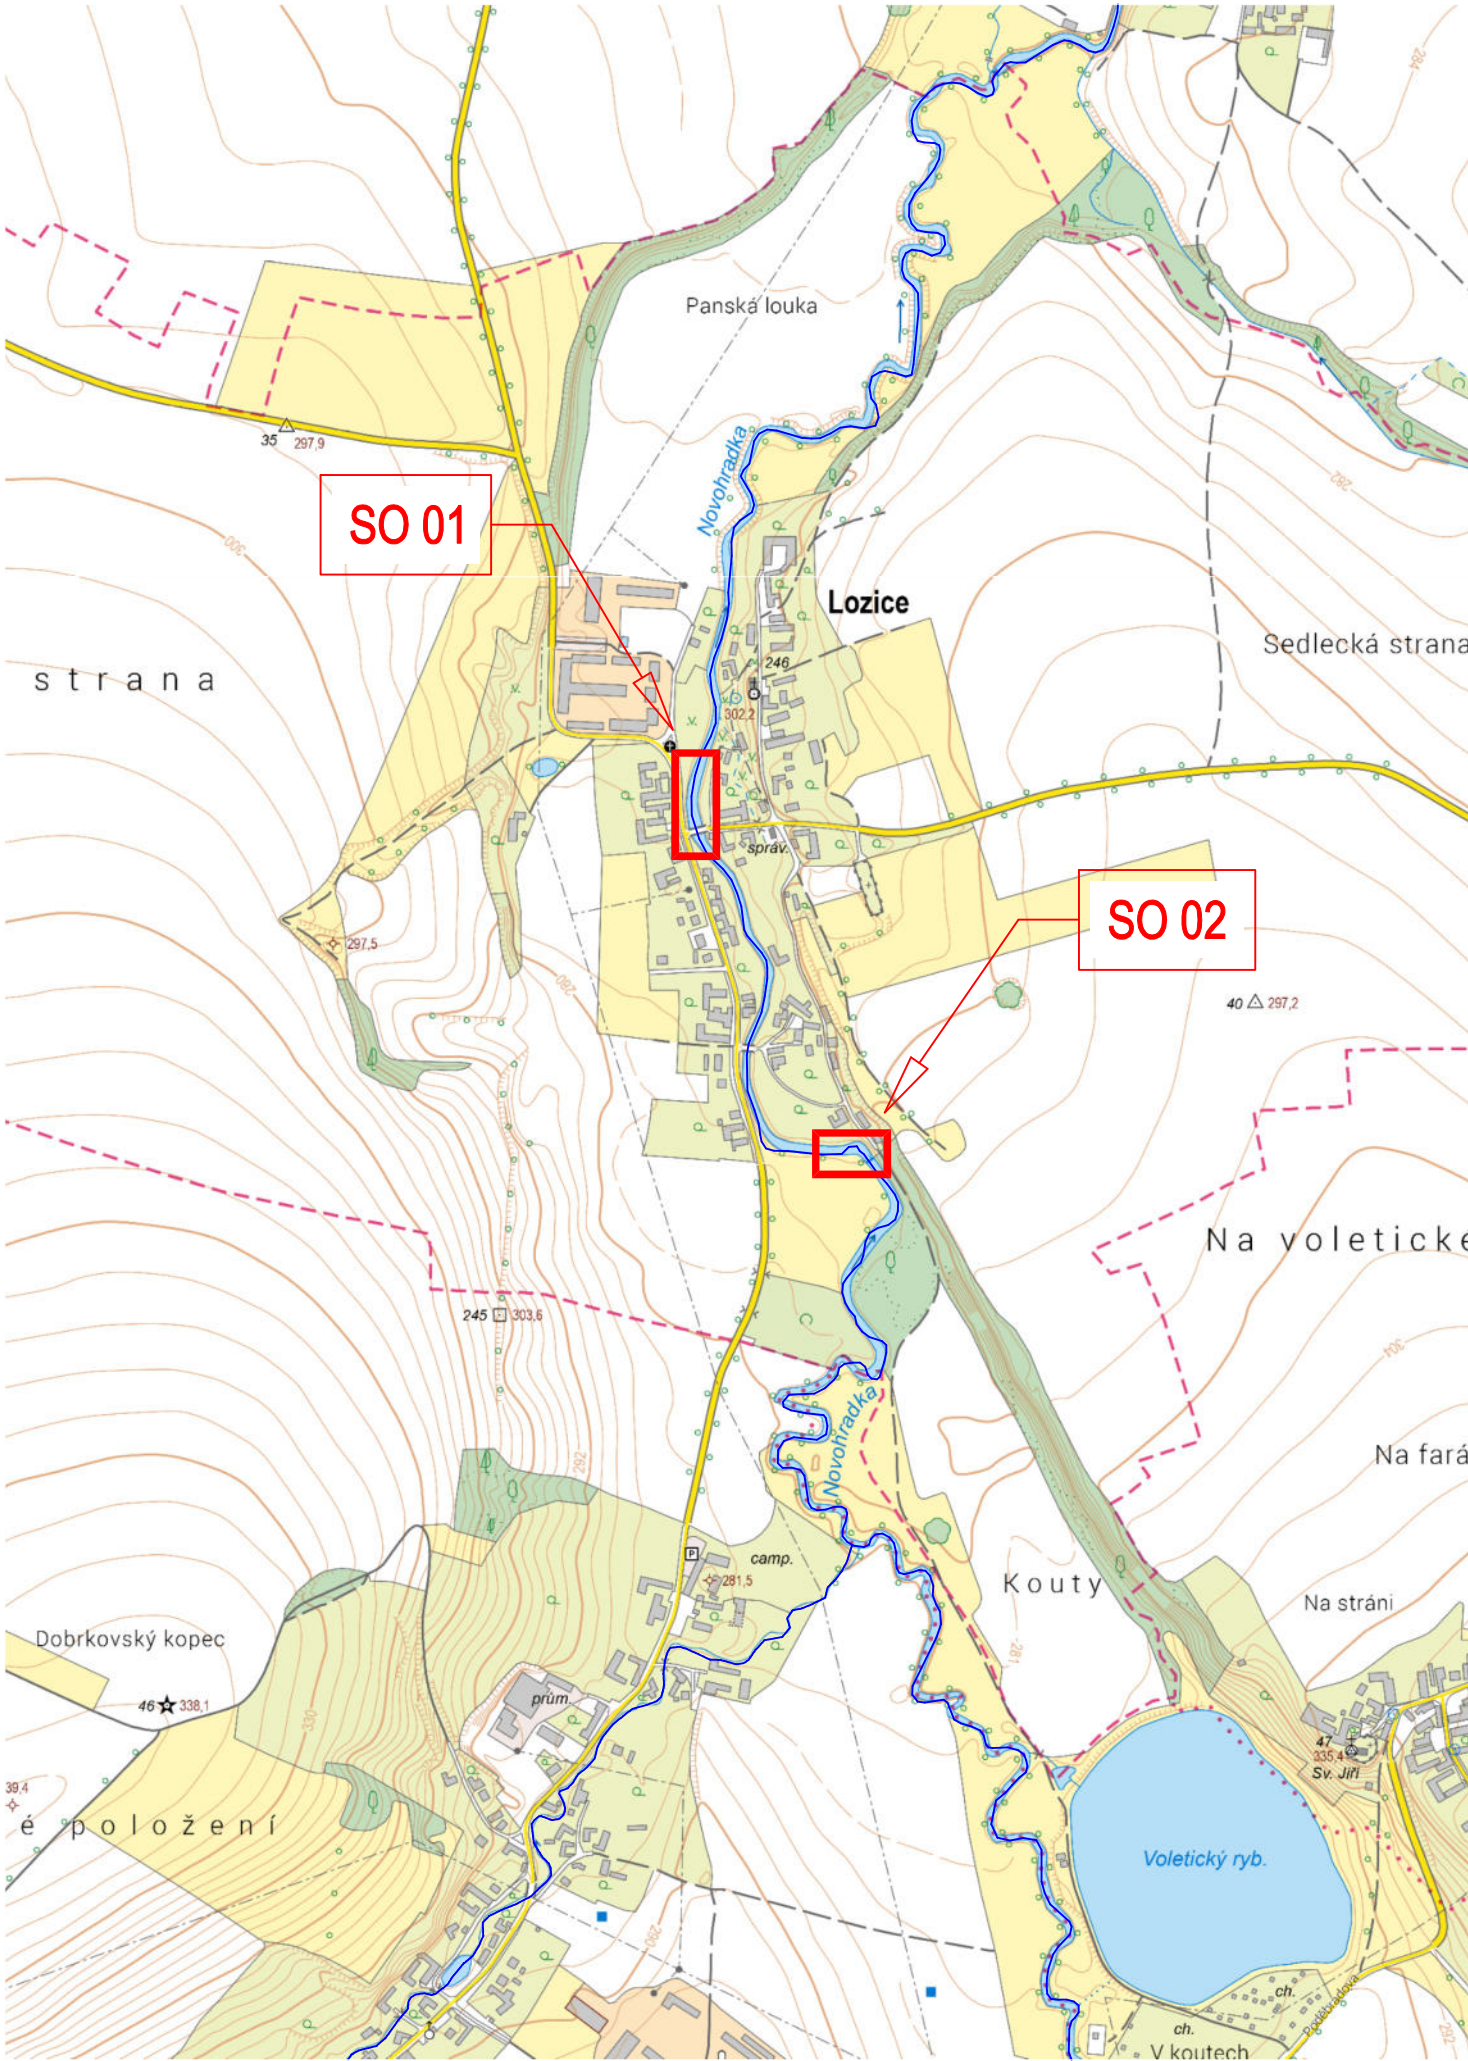
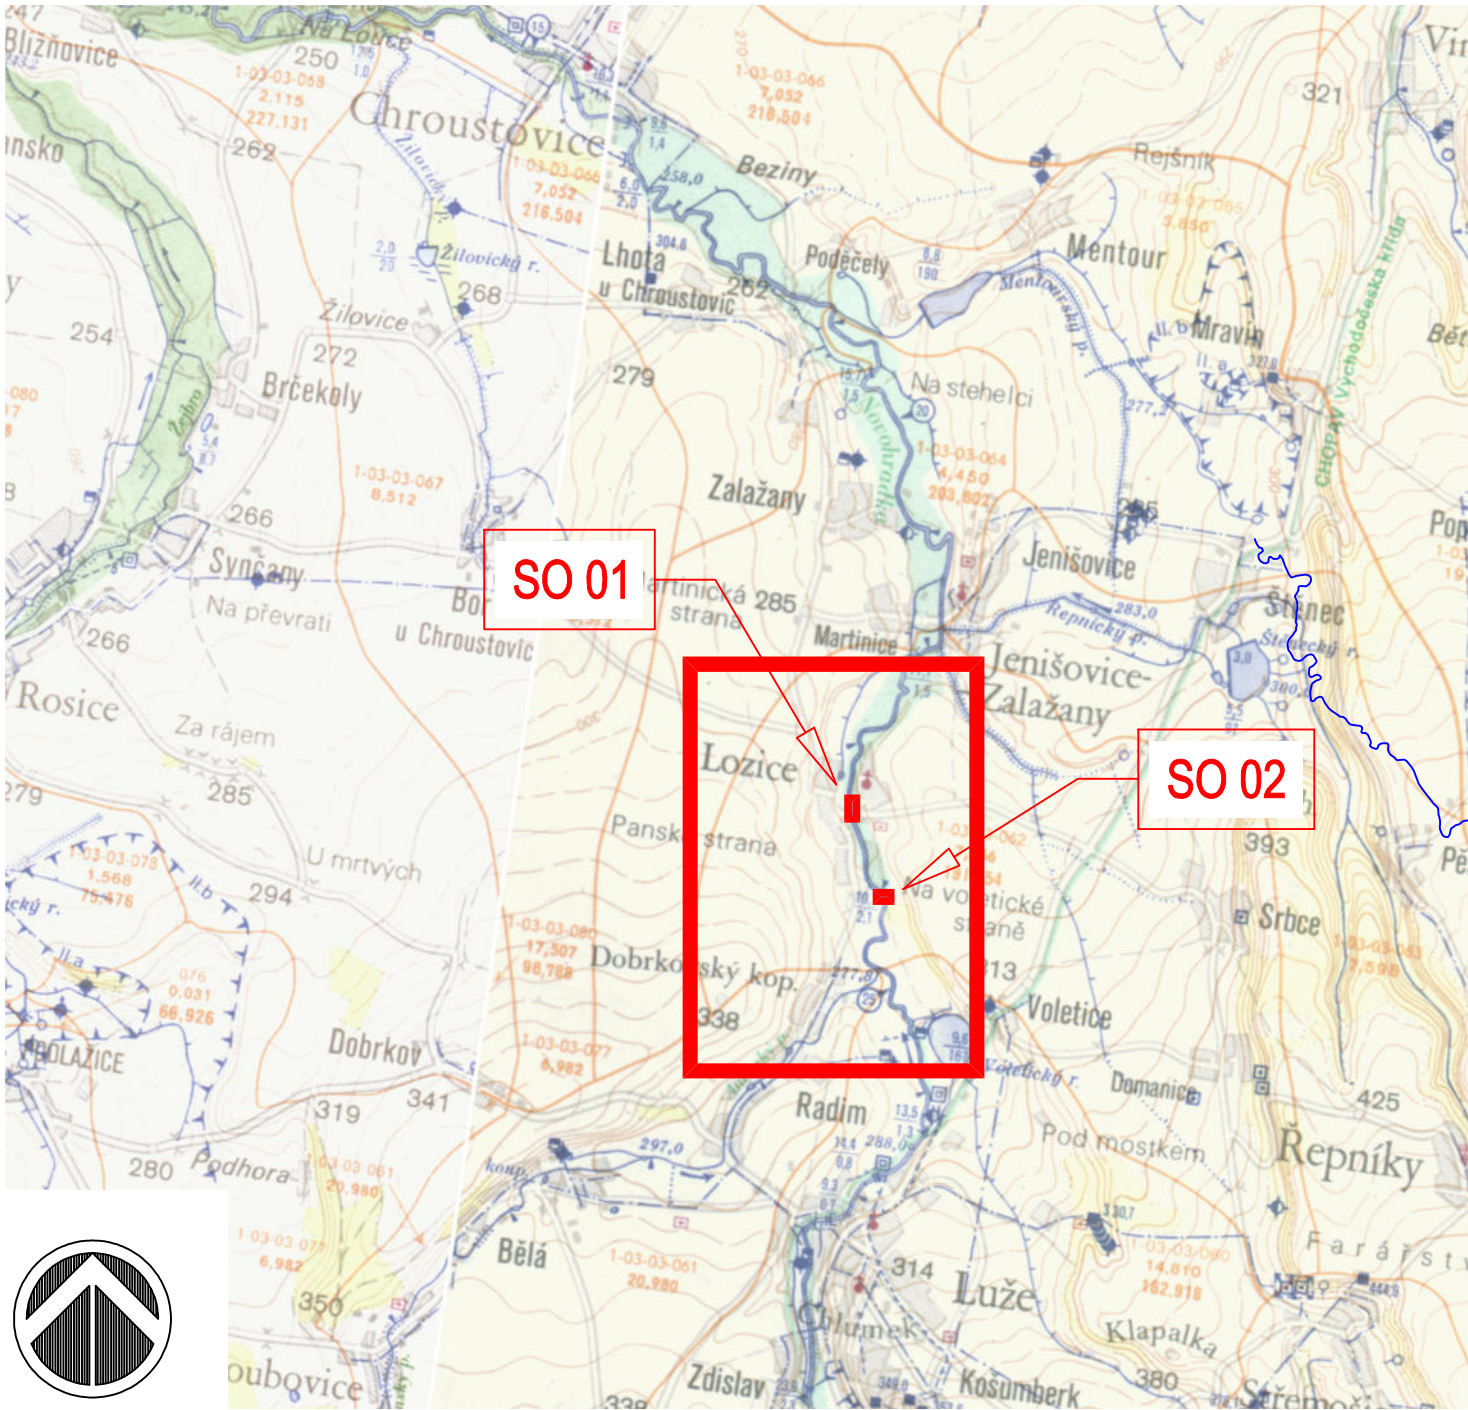

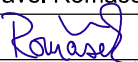


ZM 1:10 000



ZVM 14-31 a 13-42 1:50 000



Zodpovědný projektant	Vypracoval	Technická kontrola			
Ing. Pavel Romášek 	Ing. Pavel Romášek 	Ing. Lubor Dítě 			
Kraj: Pardubický	Obec: Lozice				
Investor: Povodí Labe, státní podnik; Víta Nejedlého 951/8, 500 03 Hradec Králové			MULTIAQUA s.r.o. IČO: 60113111 DIČ: CZ60113111		Veverkova 1343/1 Pražské Předměstí 500 02 Hradec Králové
129251008 - Novohradka, Lozice, odstranění nánosů v ř.km 23,400 - 24,055			Stupeň	projekt stavby	
			Datum	06/2025	
			Zakázkové číslo	M25/019-2	
			Formát	A3	
Přehledná situace			Měřítko: 1:10-50 000	Číslo přílohy: C.1	
			Předložená dokumentace je duševním vlastnictvím firmy Multiaqua s.r.o., Hradec Králové		