


TABULKA URČENÝCH DŘEVIN KE KÁCENÍ		
ČÍSLO	ČÍSLO PARCELY	DRUHOVÝ NÁZEV
321	5069	OLŠE LEPKAVÁ
322	5055	VRBA
323	5055	VRBA


SITUACE INVENTARIZACE DŘEVIN

M 1:500

LEGENDA ČAR:

- POLOHOPIS
- STROMY A KEŘE PONECHÁNE, POKUD NEJSOU V ROZPORU S TECHNOLOGIÍ STAVBY
- STROMY A KEŘE URČENÉ KE KÁCENÍ, VZHLEDKEM K ZÁMĚREM STAVBY

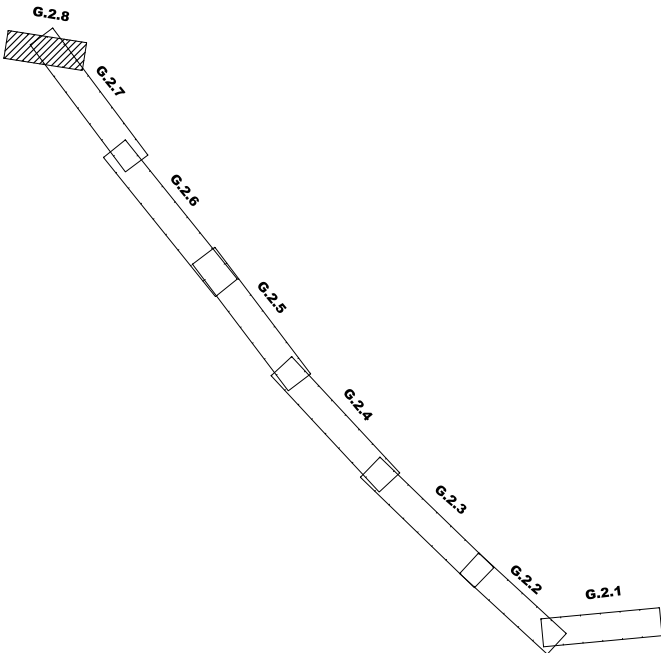

NAVRHL/VYPRACOVAL: ING. MOSNÁ	ZODPOVĚDNÝ PROJEKTANT: ING. LAZÁREK, DIŠ.	VEDOUČÍ PROJEKTANT: ING. LAZÁREK, DIŠ.	TECHNICKÁ KONTROLA: ING. LAZÁREK, DIŠ.	<div> LB PROJEKT</div> <div>Mojmírovo nám. 3105/6a, 612 00 Brno IČ: 29262747, TEL.: 605 114 896</div>		
KRAJ: PARDUBICKÝ		KATASTR. OZEMÍ: OSTROV U LANŠKROUNA				
OBJEDNATEL: POVODÍ MORAVY, s.p., Dřevařská 932/11, 602 00 Brno						
AKCE: Ostrovský potok, Ostrov u Lanškrouna – oprava toku						
SITUACE INVENTARIZACE DŘEVIN						
					DATUM:	04/2021
					STUPEŇ:	DPS
					FORMÁT:	4xA4
					MĚŘÍTKO: 1:500	ČÍSLO PŘÍLOHY: G.2.8