


CELKOVÁ SITUACE STAVBY-M 1:500

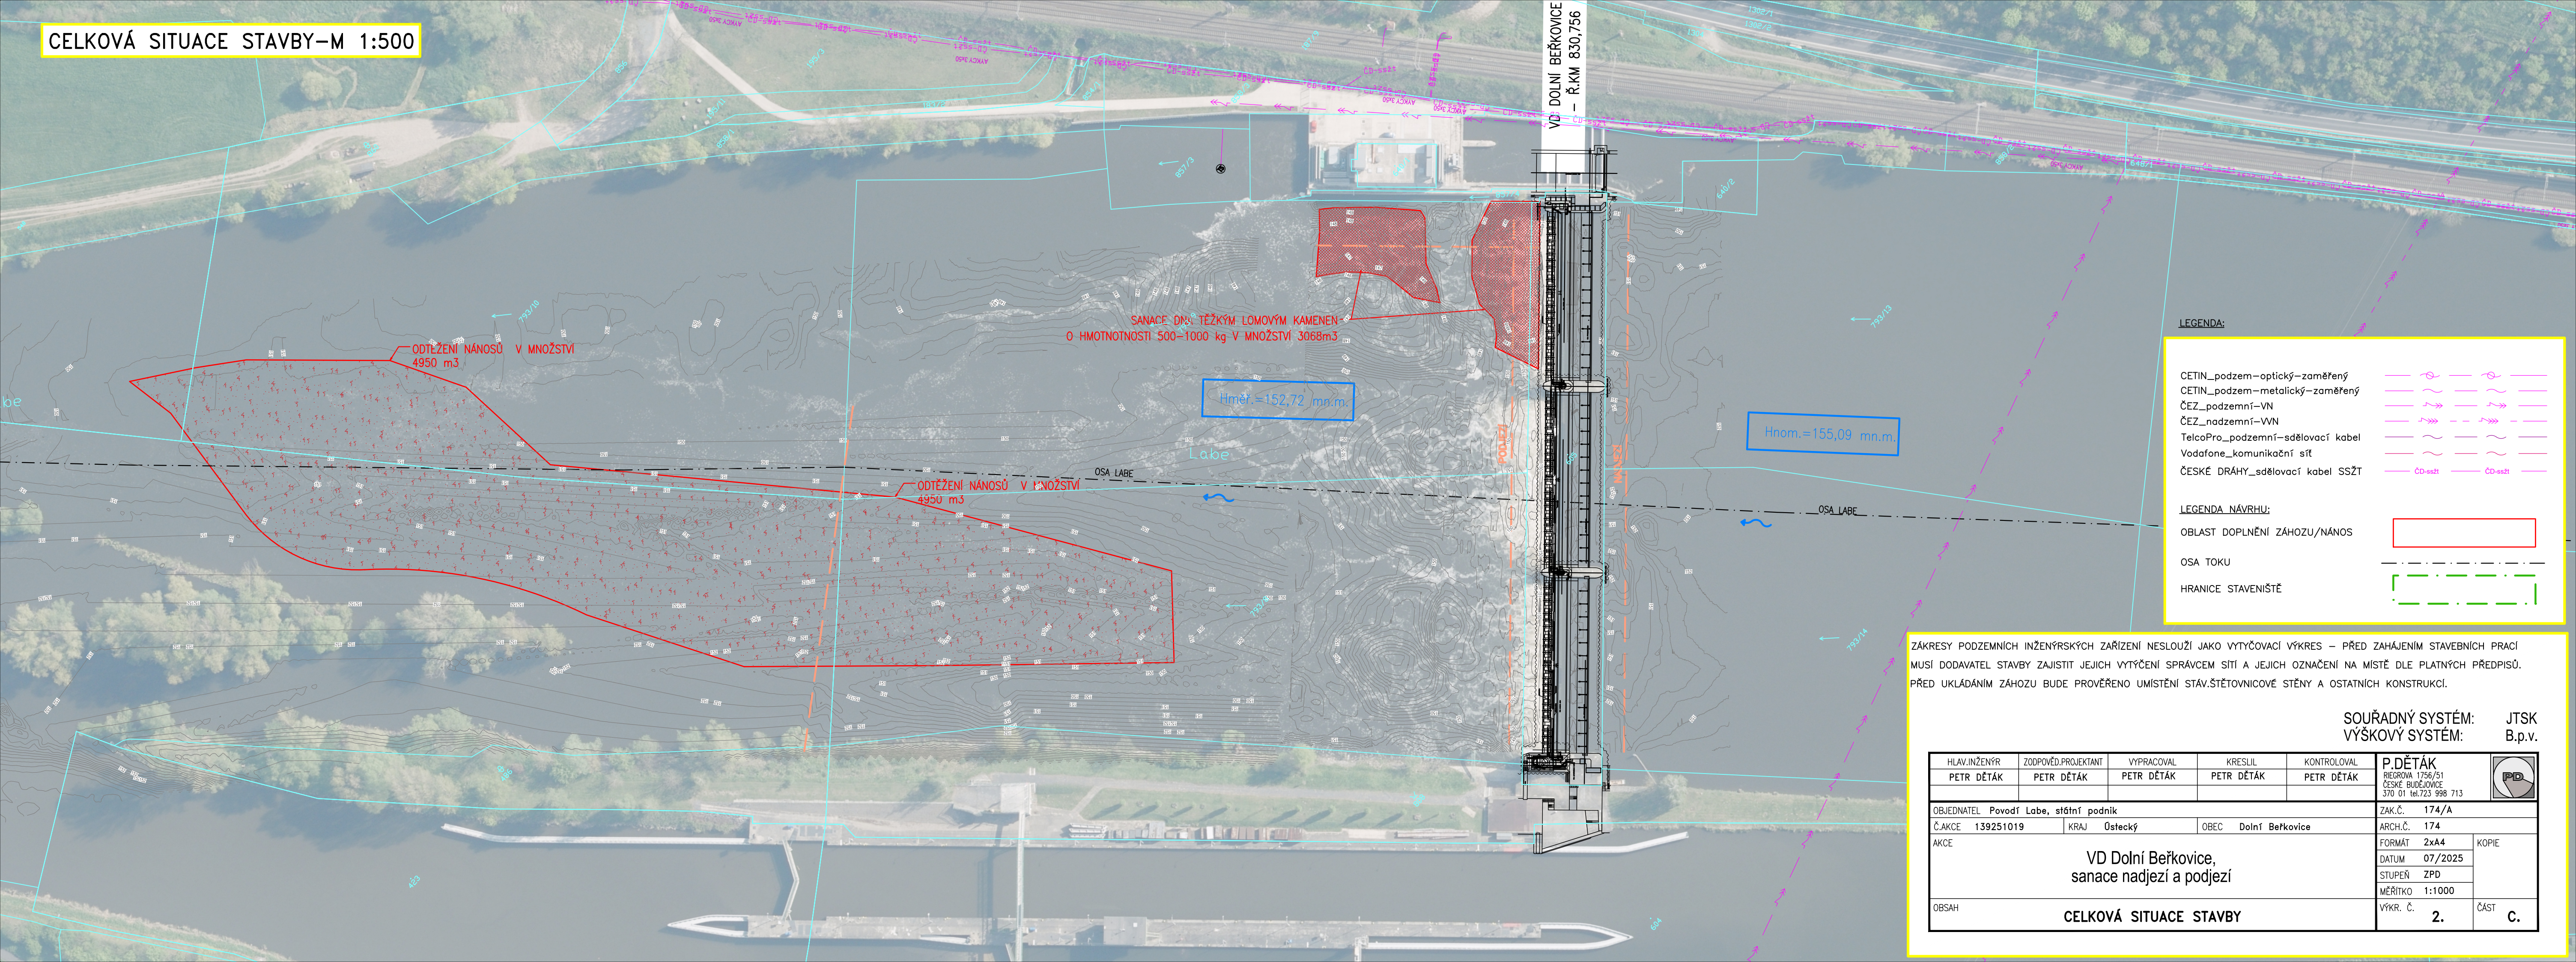

LEGENDA:

CETIN_podzem-optický-zaměřený	
CETIN_podzem-metalický-zaměřený	
ČEZ_podzemní-VN	
ČEZ_nadzemní-VVN	
TelcoPro_podzemní-sdělovací kabel	
Vodafone_komunikační síť	
ČESKÉ DRÁHY_sdělovací kabel SSŽT	

LEGENDA NÁVRHU:

OBLAST DOPLNĚNÍ ZÁHOZU/NÁNOS	
OSA TOKU	
HRANICE STAVENIŠTĚ	

ZAKRESY PODZEMNÍCH INŽENÝRSKÝCH ZAŘÍZENÍ NESLOUŽÍ JAKO VYTÝČOVACÍ VÝKRES – PŘED ZAHÁJENÍM STAVEBNÍCH PRACÍ MUSÍ DODAVATEL STAVBY ZAJISTIT JEJICH VYTÝČENÍ SPRÁVCEM SÍTÍ A JEJICH OZNAČENÍ NA MÍSTĚ DLE PLATNÝCH PŘEDPISŮ. PŘED UKLÁDÁNÍM ZÁHOZU BUDE PROVĚŘENO UMÍSTĚNÍ STÁV.ŠTĚTOVNICOVÉ STĚNY A OSTATNÍCH KONSTRUKCÍ.

SOUŘADNÝ SYSTÉM: JTSK  
VÝSKOVÝ SYSTÉM: B.p.v.

HLAV.INŽENÝR	ZODPOVĚD.PROJEKTANT	VYPRACOVAL	KRESLIL	KONTROLOVAL	P.DĚTÁK		
PETR DĚTÁK	PETR DĚTÁK	PETR DĚTÁK	PETR DĚTÁK	PETR DĚTÁK	RIEGROVA 1756/51 ČESKÉ BUDĚJOVICE 370 01 tel.723 998 713		
OBJEDNATEL Povodí Labe, státní podnik					ZAK.Č. 174/A		
Č.AKCE 139251019	KRAJ Ústecký	OBEC Dolní Beřkovice			ARCH.Č. 174		
AKCE  VD Dolní Beřkovice, sanace nadjezí a podjezí					FORMÁT 2xA4		KOPIE
					DATUM 07/2025		
					STUPEŇ ZPD		
					MĚŘÍTKO 1:1000		
OBSAH	CELKOVÁ SITUACE STAVBY				VÝKR. Č.	2.	ČÁST C.