



VÝKAZ MATERIÁLU		
SILNIŠNÍ	PANELY 300/200/22	5 ks
SILNIŠNÍ	PANELY 300/150/22	1 ks
ÚPRAVA PLÁNĚ		51,0 m²
5/16TĚRKODR11/16	0-63 16m³	3,2 m²


SITUACE SJEZD A
MĚŘÍTKO 1:200

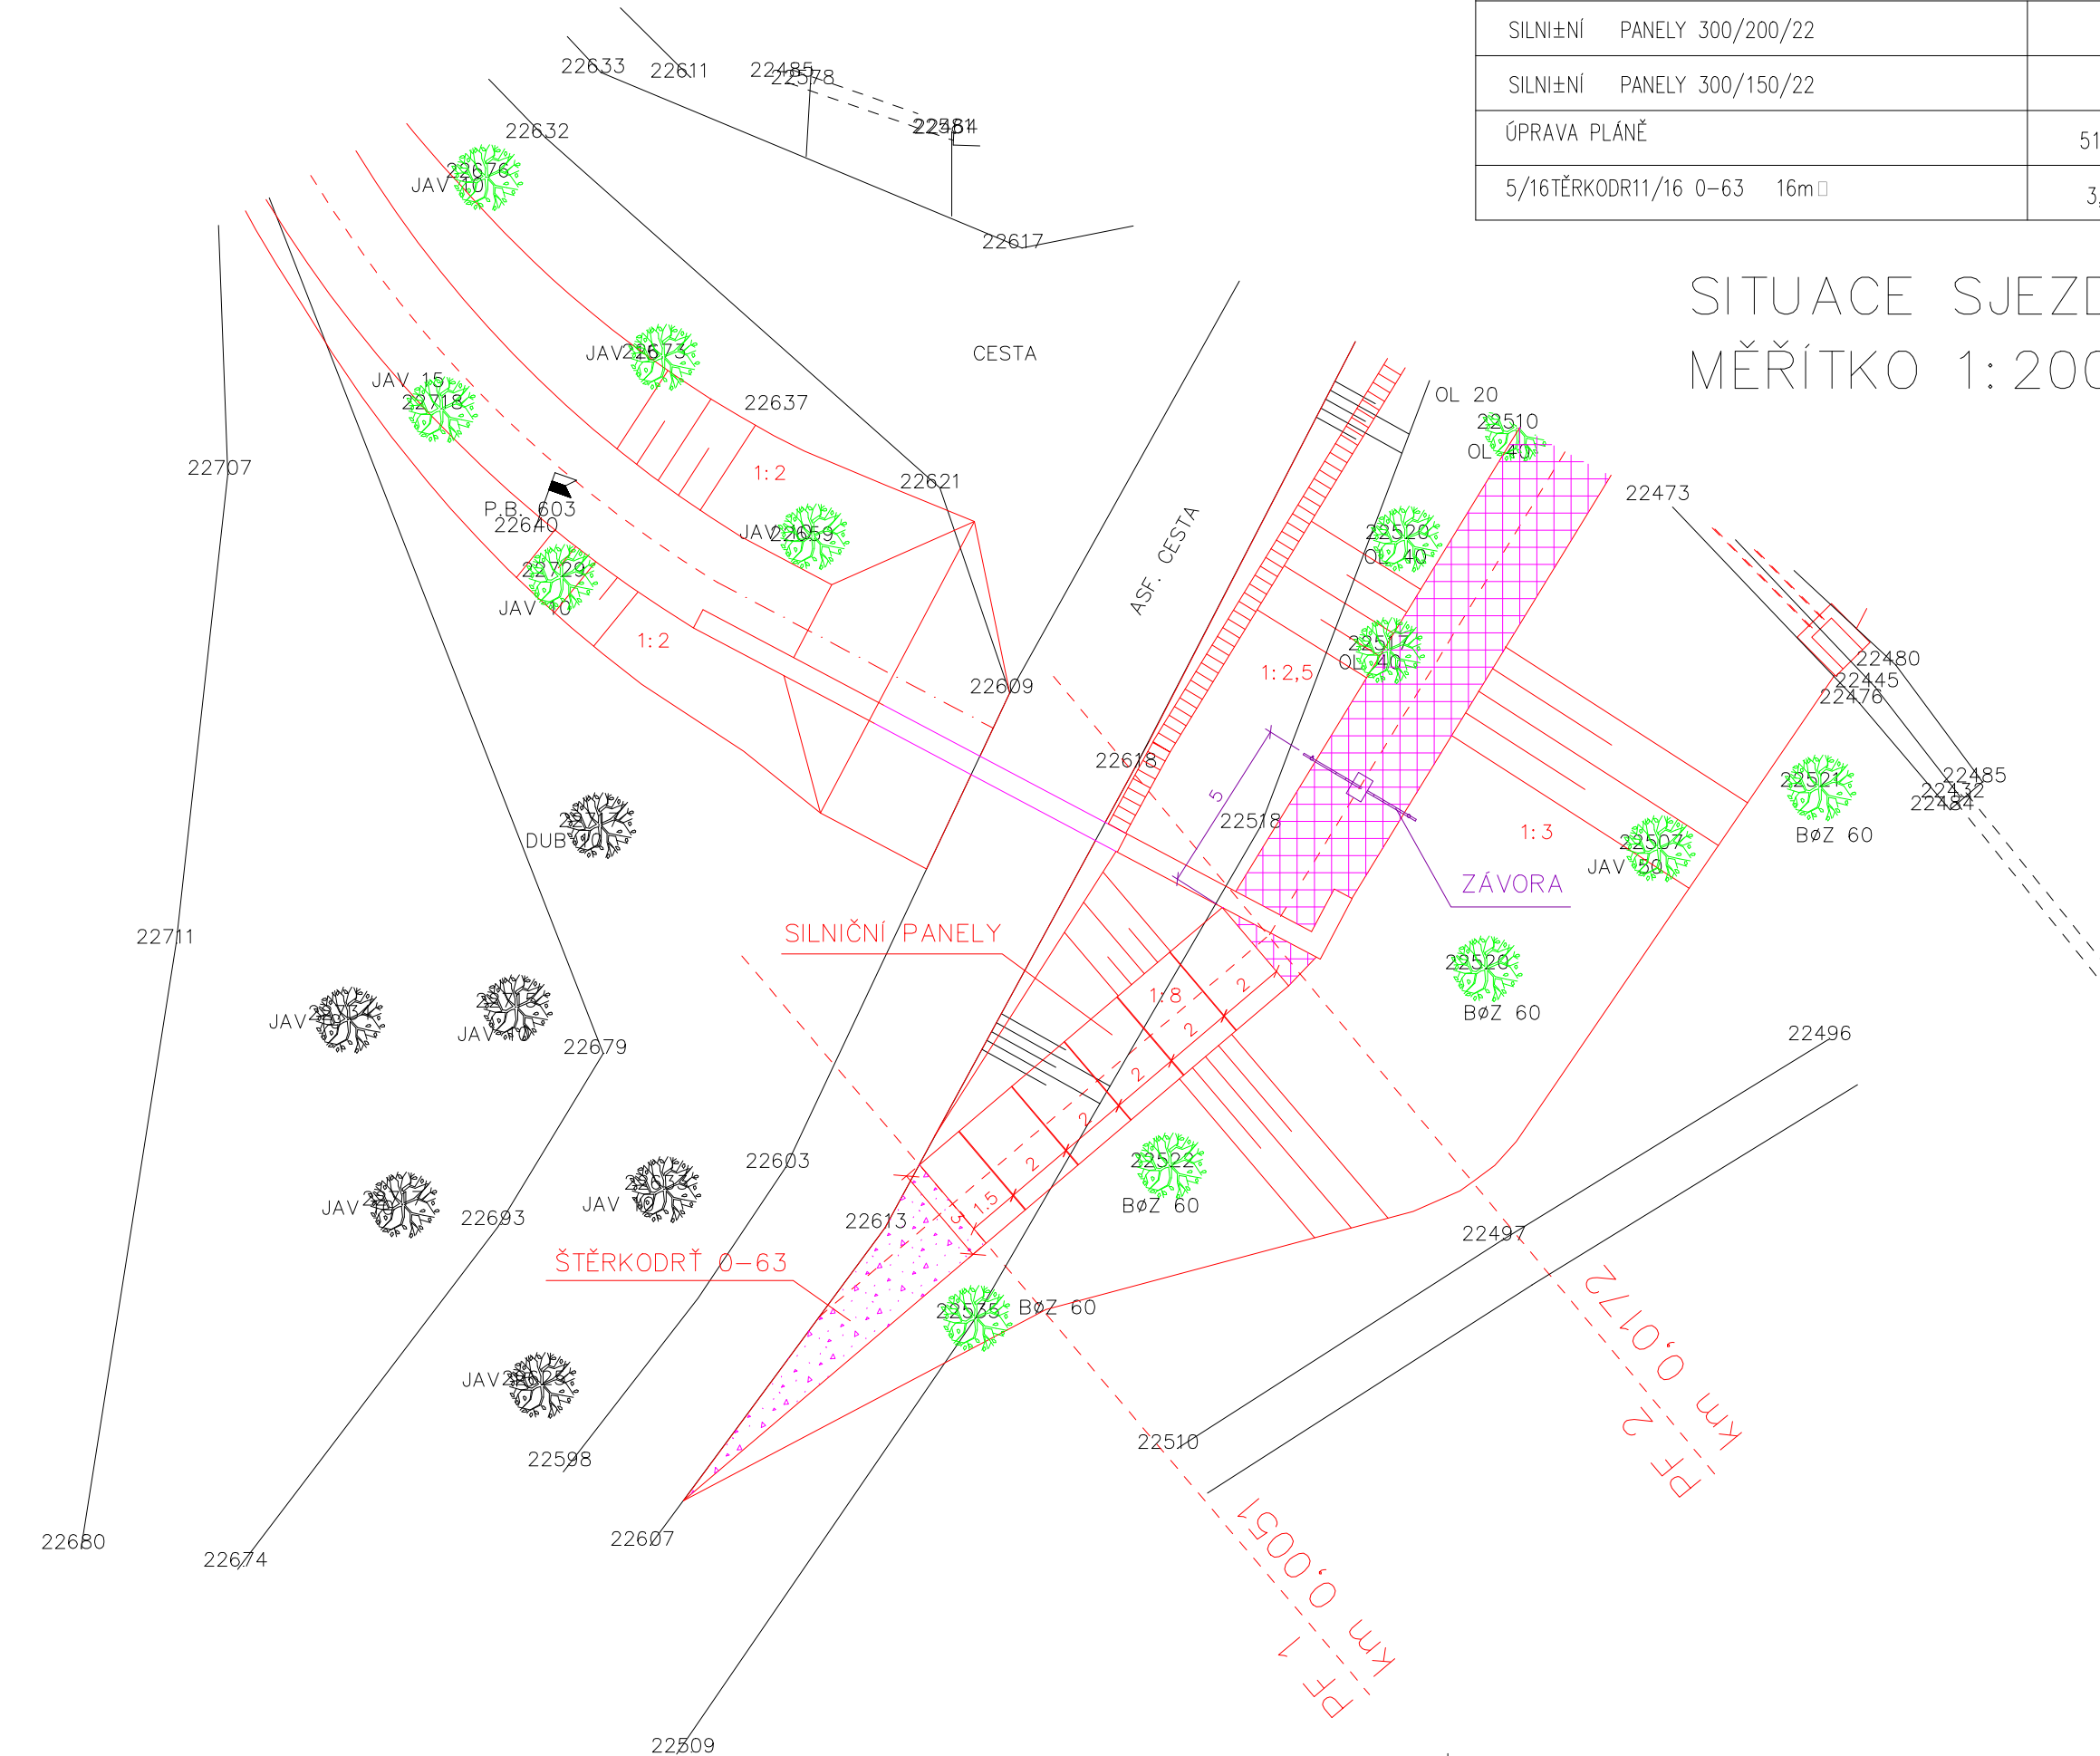


PŘÍČNÝ ŘEZ 1 km 0.00510 1:100

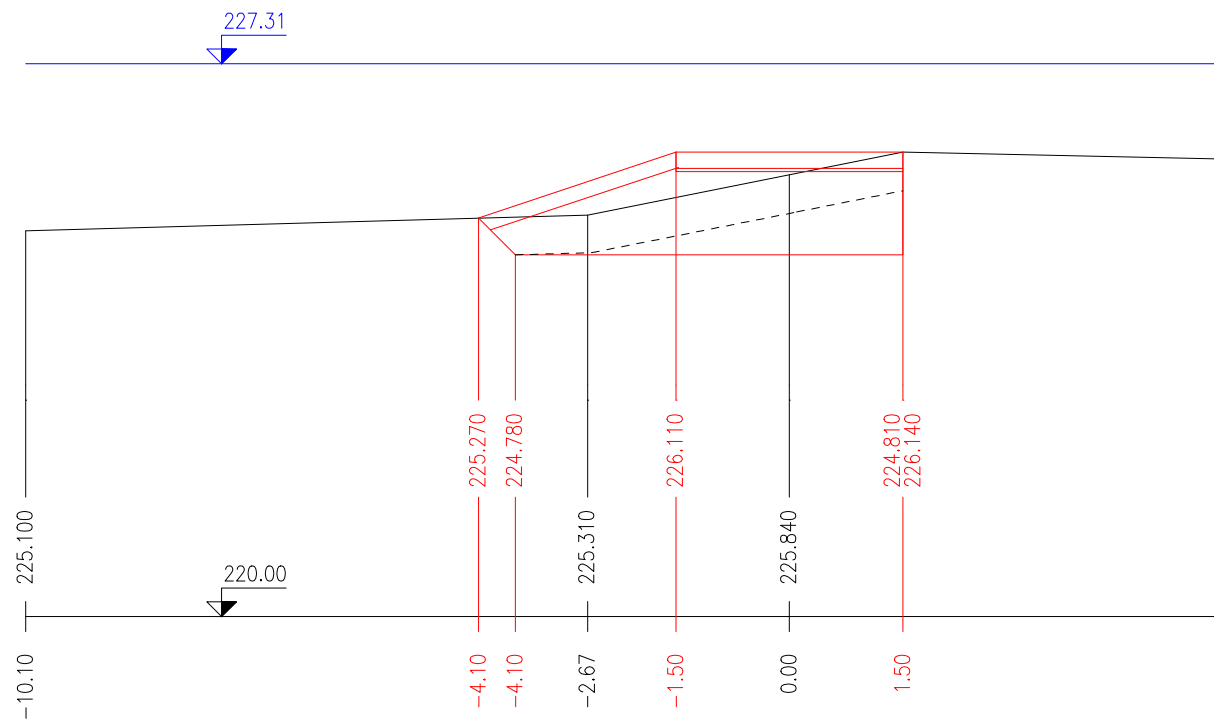

PŘÍČNÝ ŘEZ 2 km 0.01720 1:100

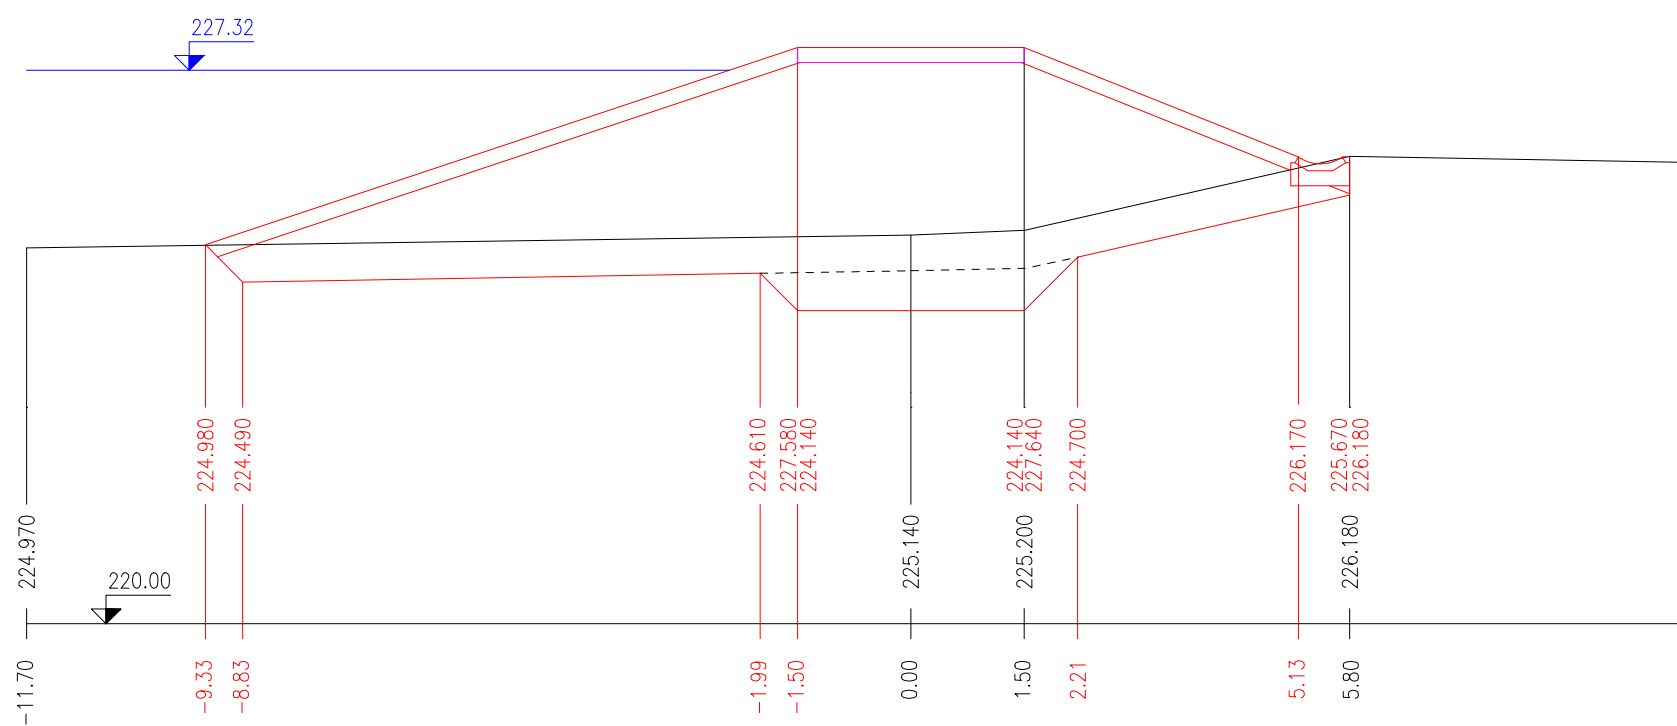

PODÉLNÝ ŘEZ 1:100

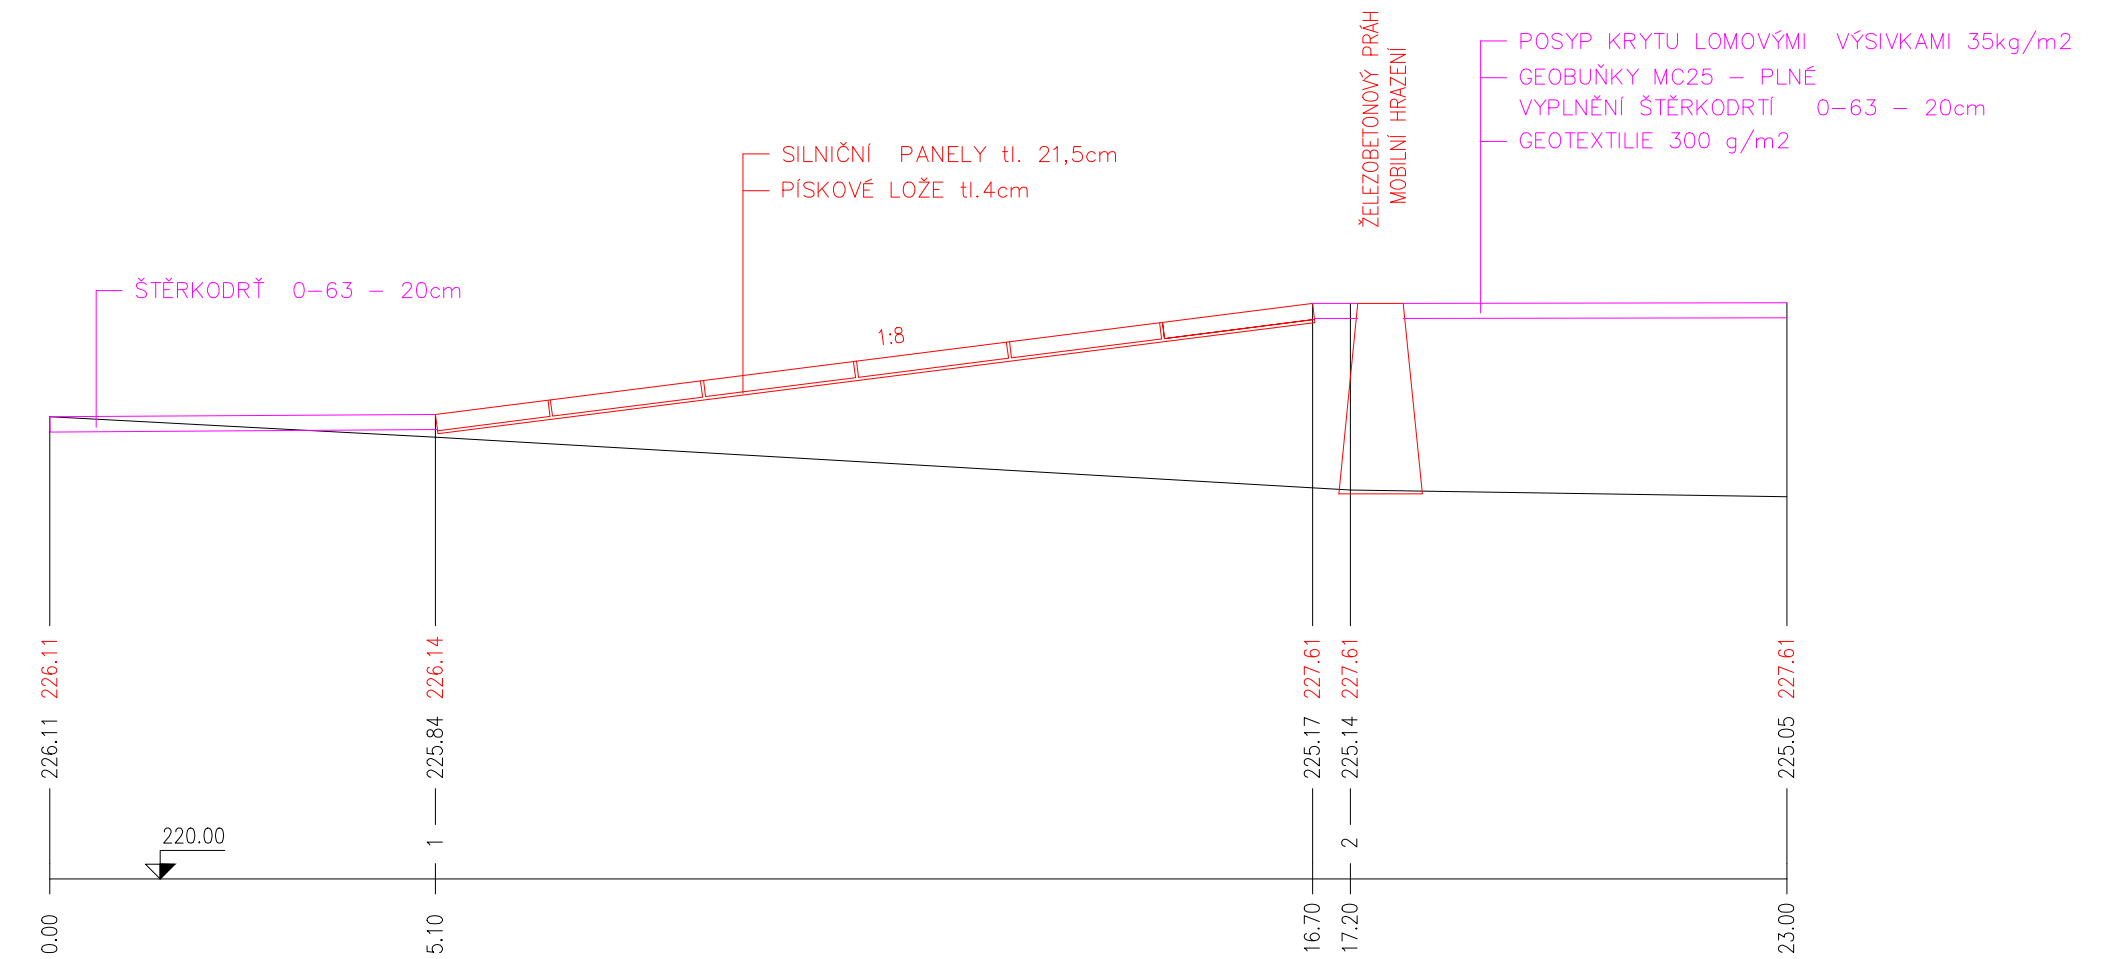

Alce:		
<div>Bečva, Lipník nad Bečvou – PPO města</div>		
Stavbytel:		
Povodí Moravy, s. p. - Dřevařská 932/11, Brno IČ 20890013, DIČ CZ20890013		
Místo stavby:		
Vodní tok - Bečva, obec Lipník nad Bečvou Olomoucký kraj, okres Přerov, ORP Lipník nad Bečvou		
Štupel dokumentace:		
Projektová dokumentace pro provádění stavby		
Datum:	Cílo projektu:	Plán:
07.2024		
Odpovědný projektant:		Spolupracoval:
Ing. Tomáš Pecival, Ph.D. Uhoňská 1629, 253 01		Ing. František Betlach Čenkovice 8, 56164
Obsah:		
SO – 02 – ZEMNÍ OCHRANĚNÁ HRÁZ SJEZD A		
Mřítko:	Číslo pln:	Formát:
1:100, 1:200	D.1.1.3.2.14	1680×297
		8 × A4