



## ODVODNĚNÍ PLATA - ŠTĚRBINOVÝ ŽLAB


**PŪDORYS** **A▲**  
**M 1 : 20**

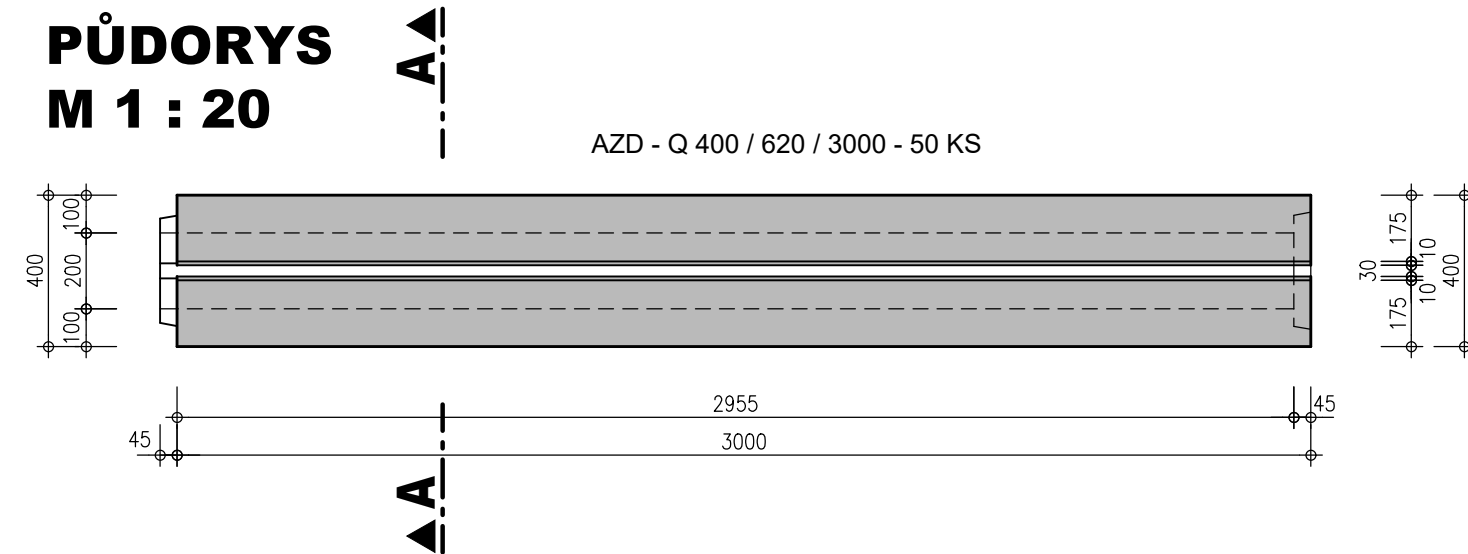


**ŘEZ A - A**  
**M 1 : 20**

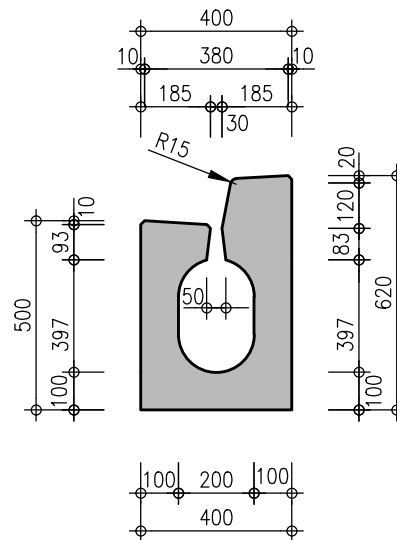


**ŘEZ F - F**  
**M 1 : 20**

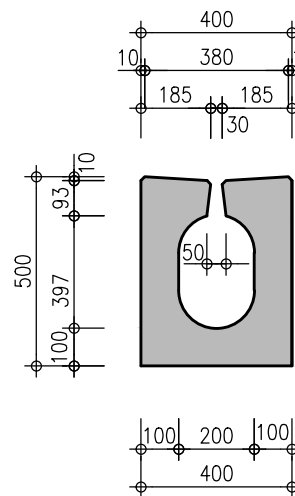


**PŪDORYS**  
**M 1 : 20**

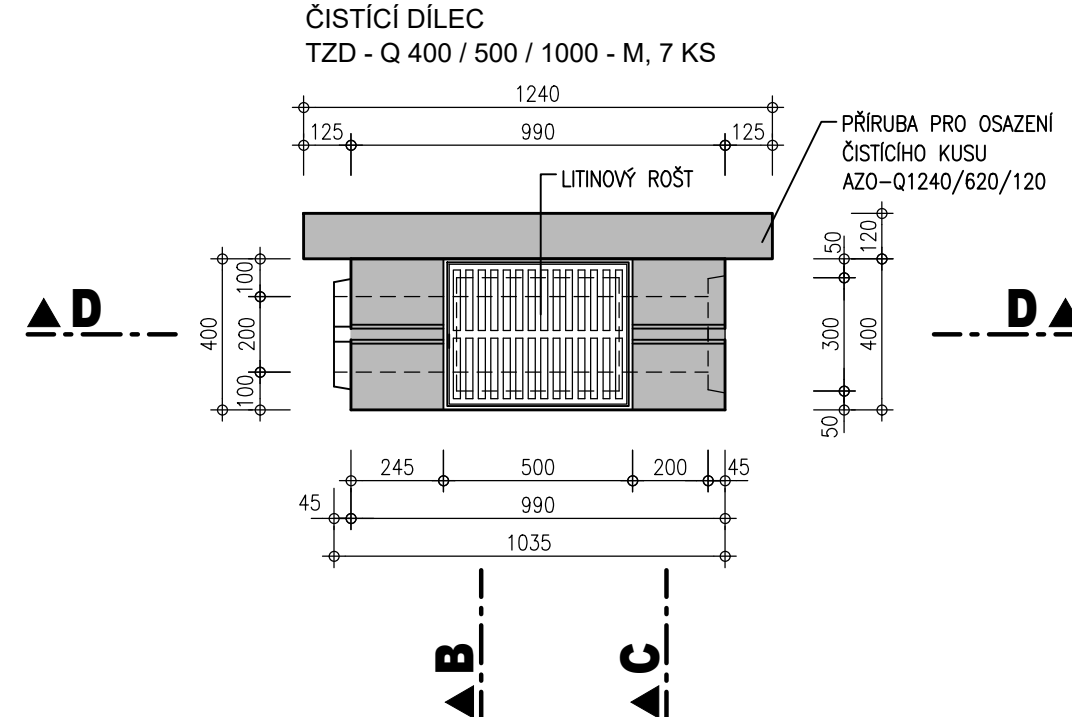


**ŘEZ B - B**  
**M 1 : 20**

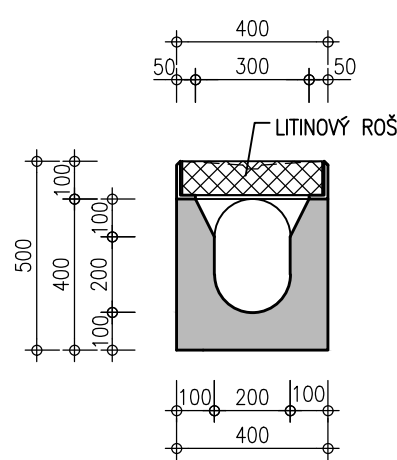

**ŘEZ C - C**  
**M 1 : 20**

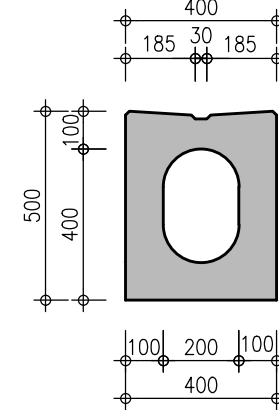


**ŘEZ D - D**  
**M 1 : 20**

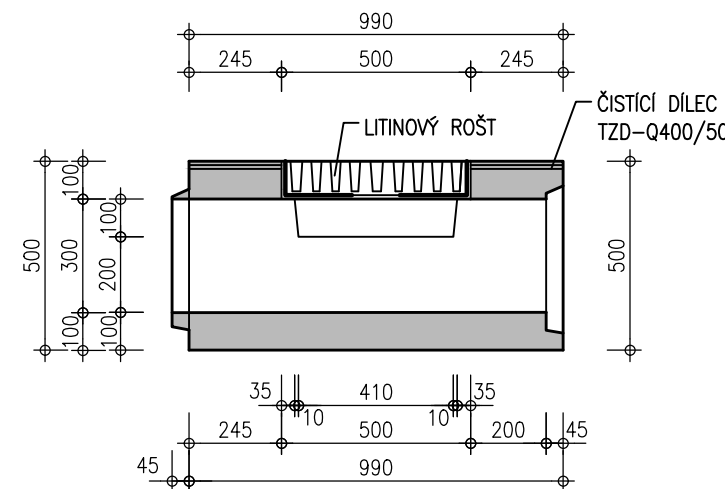


**PŪDORYS**   
**M 1 : 20**




**ŘEZ G - G**  
**M 1 : 20**

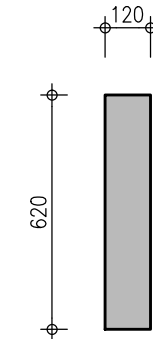


**PŮDORYS**  
**M 1 : 20**

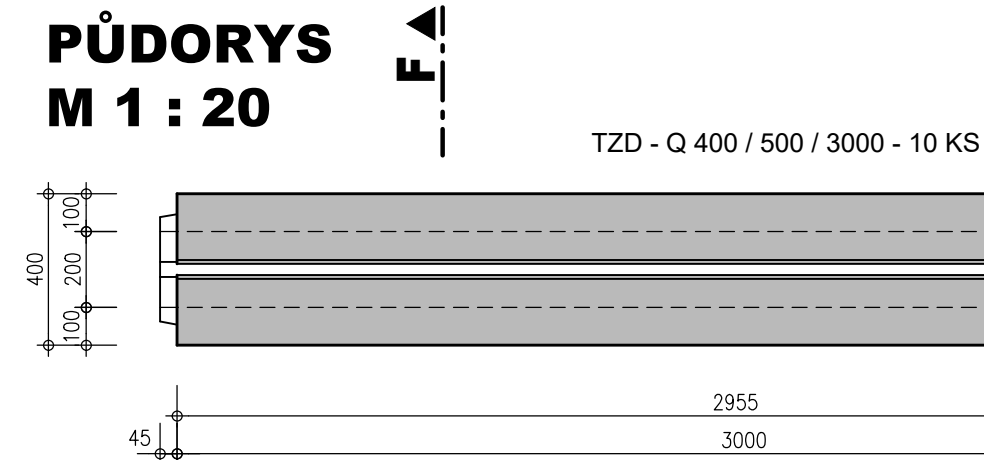


**PŮDORYS**  
**M 1 : 20**

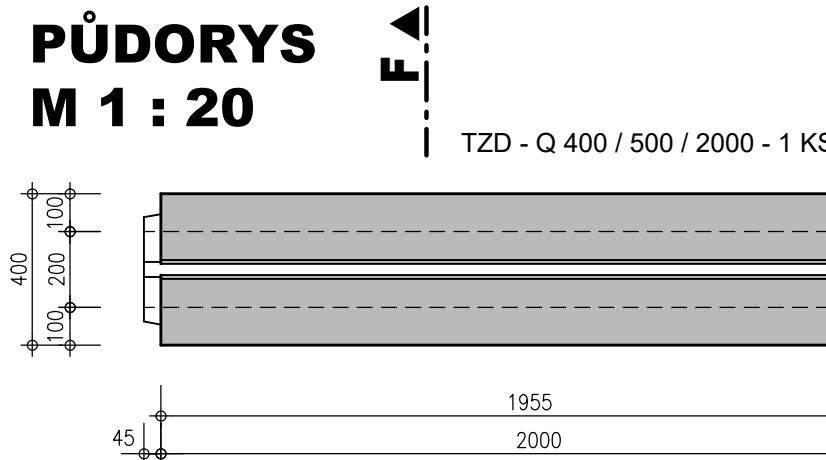


**PŮDORYS**  
**M 1 : 20**

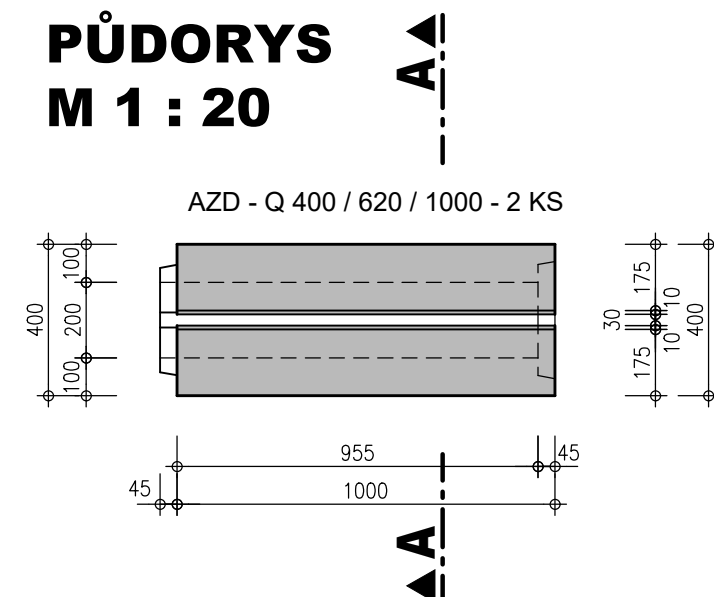


**PŪDORYS**  
**M 1 : 20**

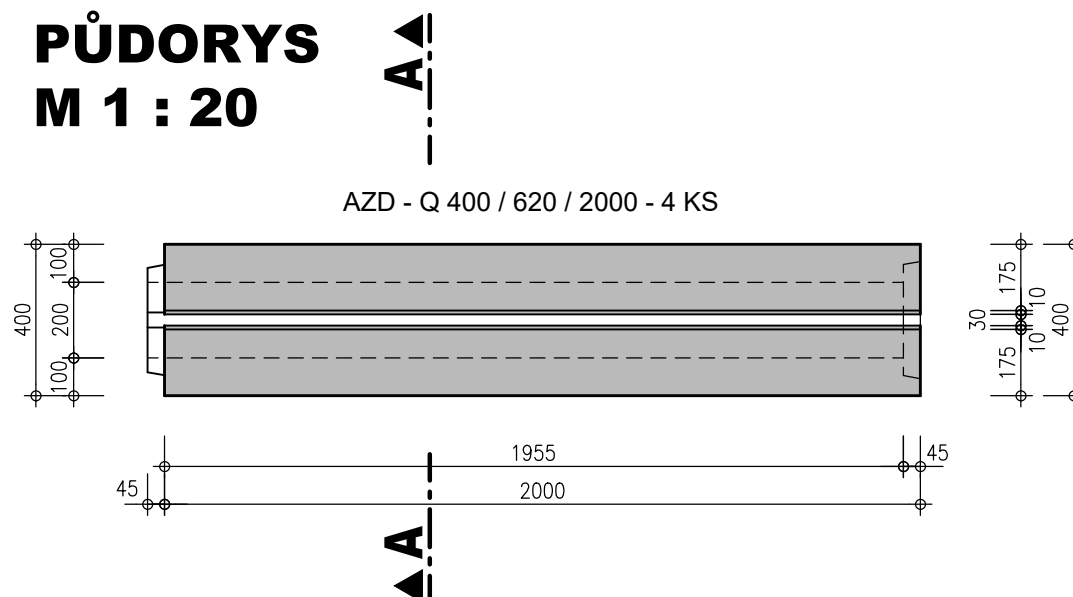


**PŮDORYS**  
**M 1 : 20**

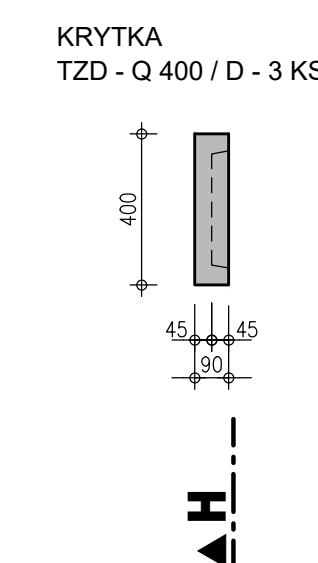


**ŘEZ H - H**  
**M 1 : 20**

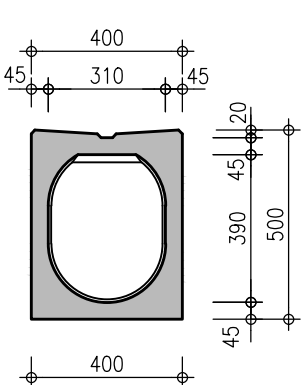


**PŪDORYS**  
**M 1 : 20**

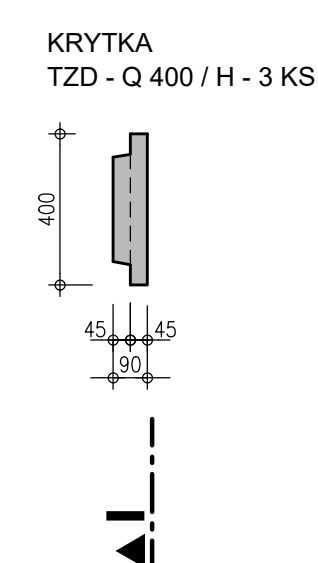


**ŘEZ I - I**  
**M 1 : 20**

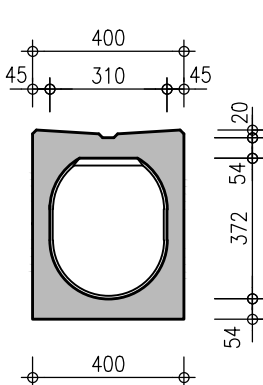

**PŪDORYS**  
**M 1 : 20**

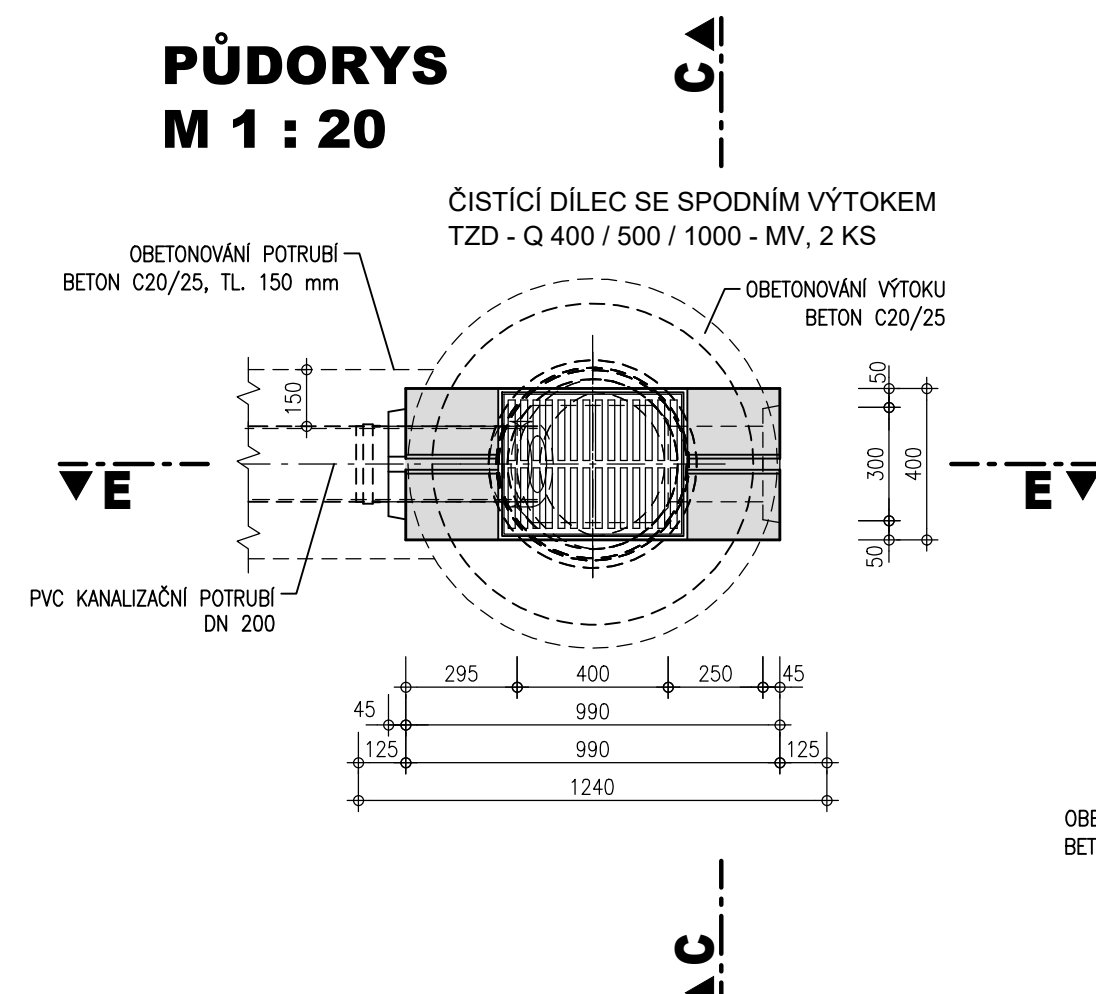

**ŘEZ E - E**  
**M 1 : 20**

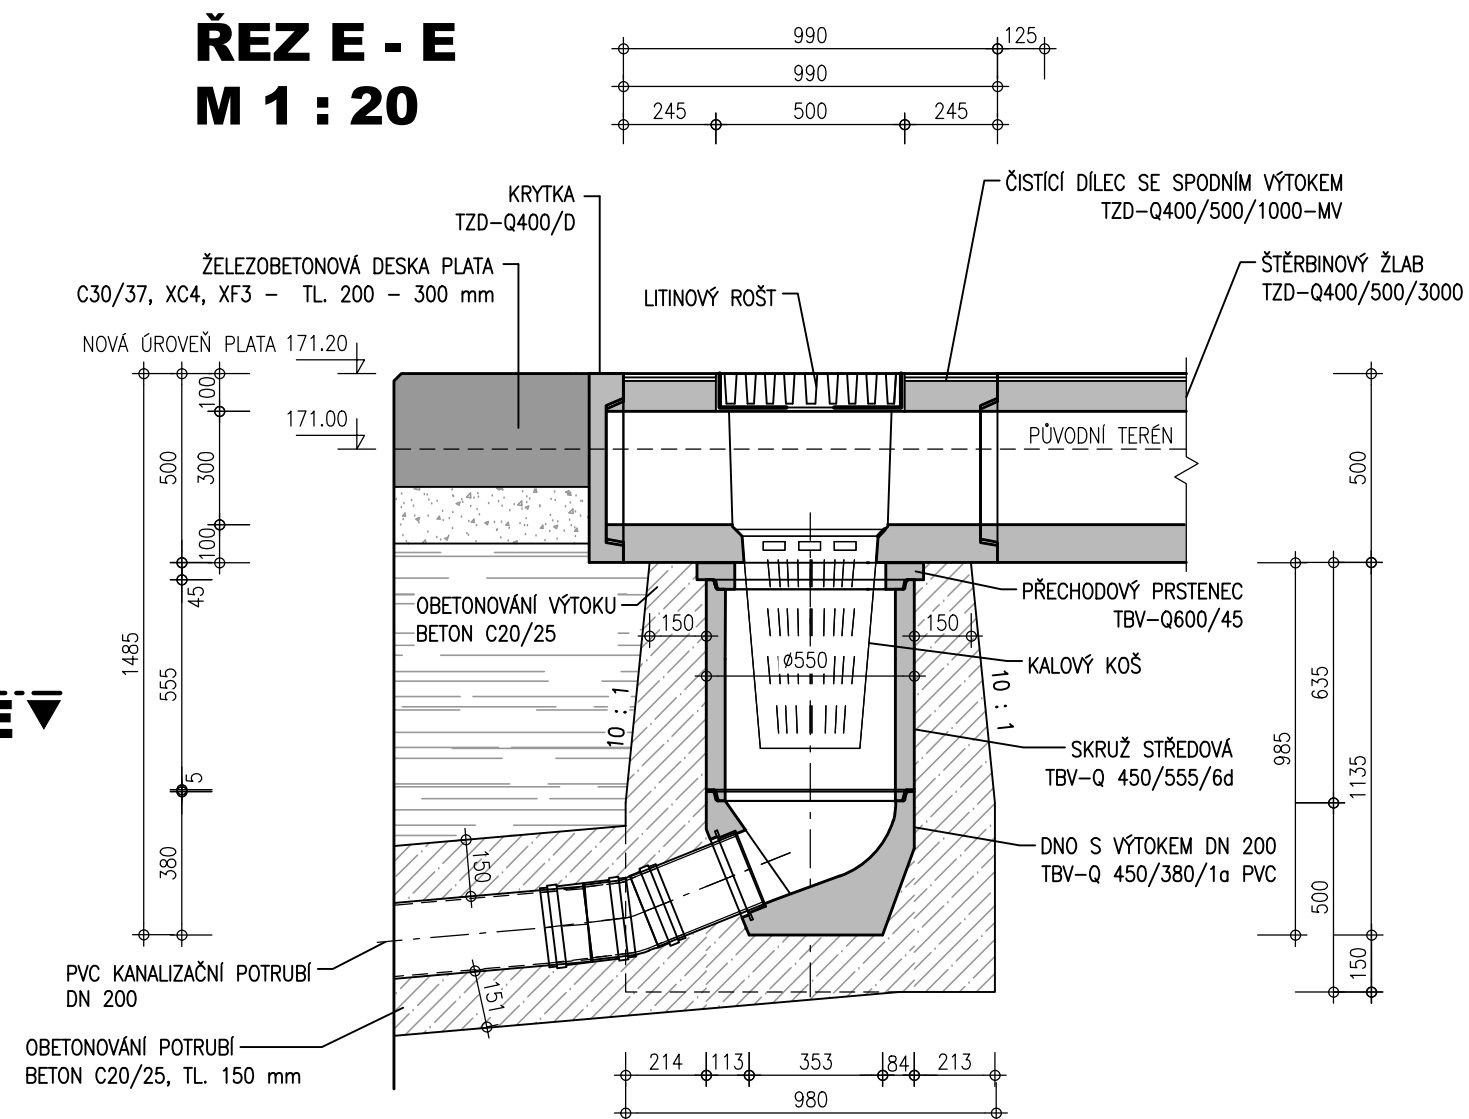

VÝŠKOVÝ SYSTÉM - B.p.v.  
KÓTOVÁNO V MILIMETRECH

ZPRACOVÁNO PRO



<b>AQUATIS o.s.</b> Botanická 834/56, 602 00 Brno		Tel: +420 541 554 111 Fax: +420 541 211 205	E-mail: <a href="mailto:info@aquatis.cz">info@aquatis.cz</a> <a href="http://www.aquatis.cz">www.aquatis.cz</a>
Zodpovědný projektant <b>ING. MICHAL NOVOTNÝ</b>	Hlavní inženýr projektu <b>ING. MICHAL NOVOTNÝ</b>	Vedoucí střediska <b>ING. OLDŘICH NEUMAYER, CSc.</b>	
Vypracoval <b>ING. ZDENĚK ZALUŽIL</b>	Kontroloval <b>ING. OLDŘICH NEUMAYER, CSc.</b>	Zakázkové číslo <b>022102A</b>	
Datum <b>ZÁŘÍ, 2024</b>	Stupeň dokumentace <b>PD JEDNOTNOSTUPNÁ</b>	Název souboru <b>D 115.dwg</b>	

**PK DOLÁNKY - REKONSTRUKCE**  
D. DOKUMENTACE STAVEBNÍCH OBJEKTŮ A PROVOZNÍCH S  
D.1. SO 01 - REKONSTRUKCE PLAT PLAVEBNÍ KOM

## ODVODNĚNÍ PLATA - ŠTĚRBINOVÝ ŽLAB

Měřítko 1:20

Objednatel  
POVODÍ VLTAVY, STÁTNÍ PODNI