


Půdorys 2.NP - nový stav

ROUDNICE NAD LABEM

Pod Katovnou č.p.223, stavební úpravy

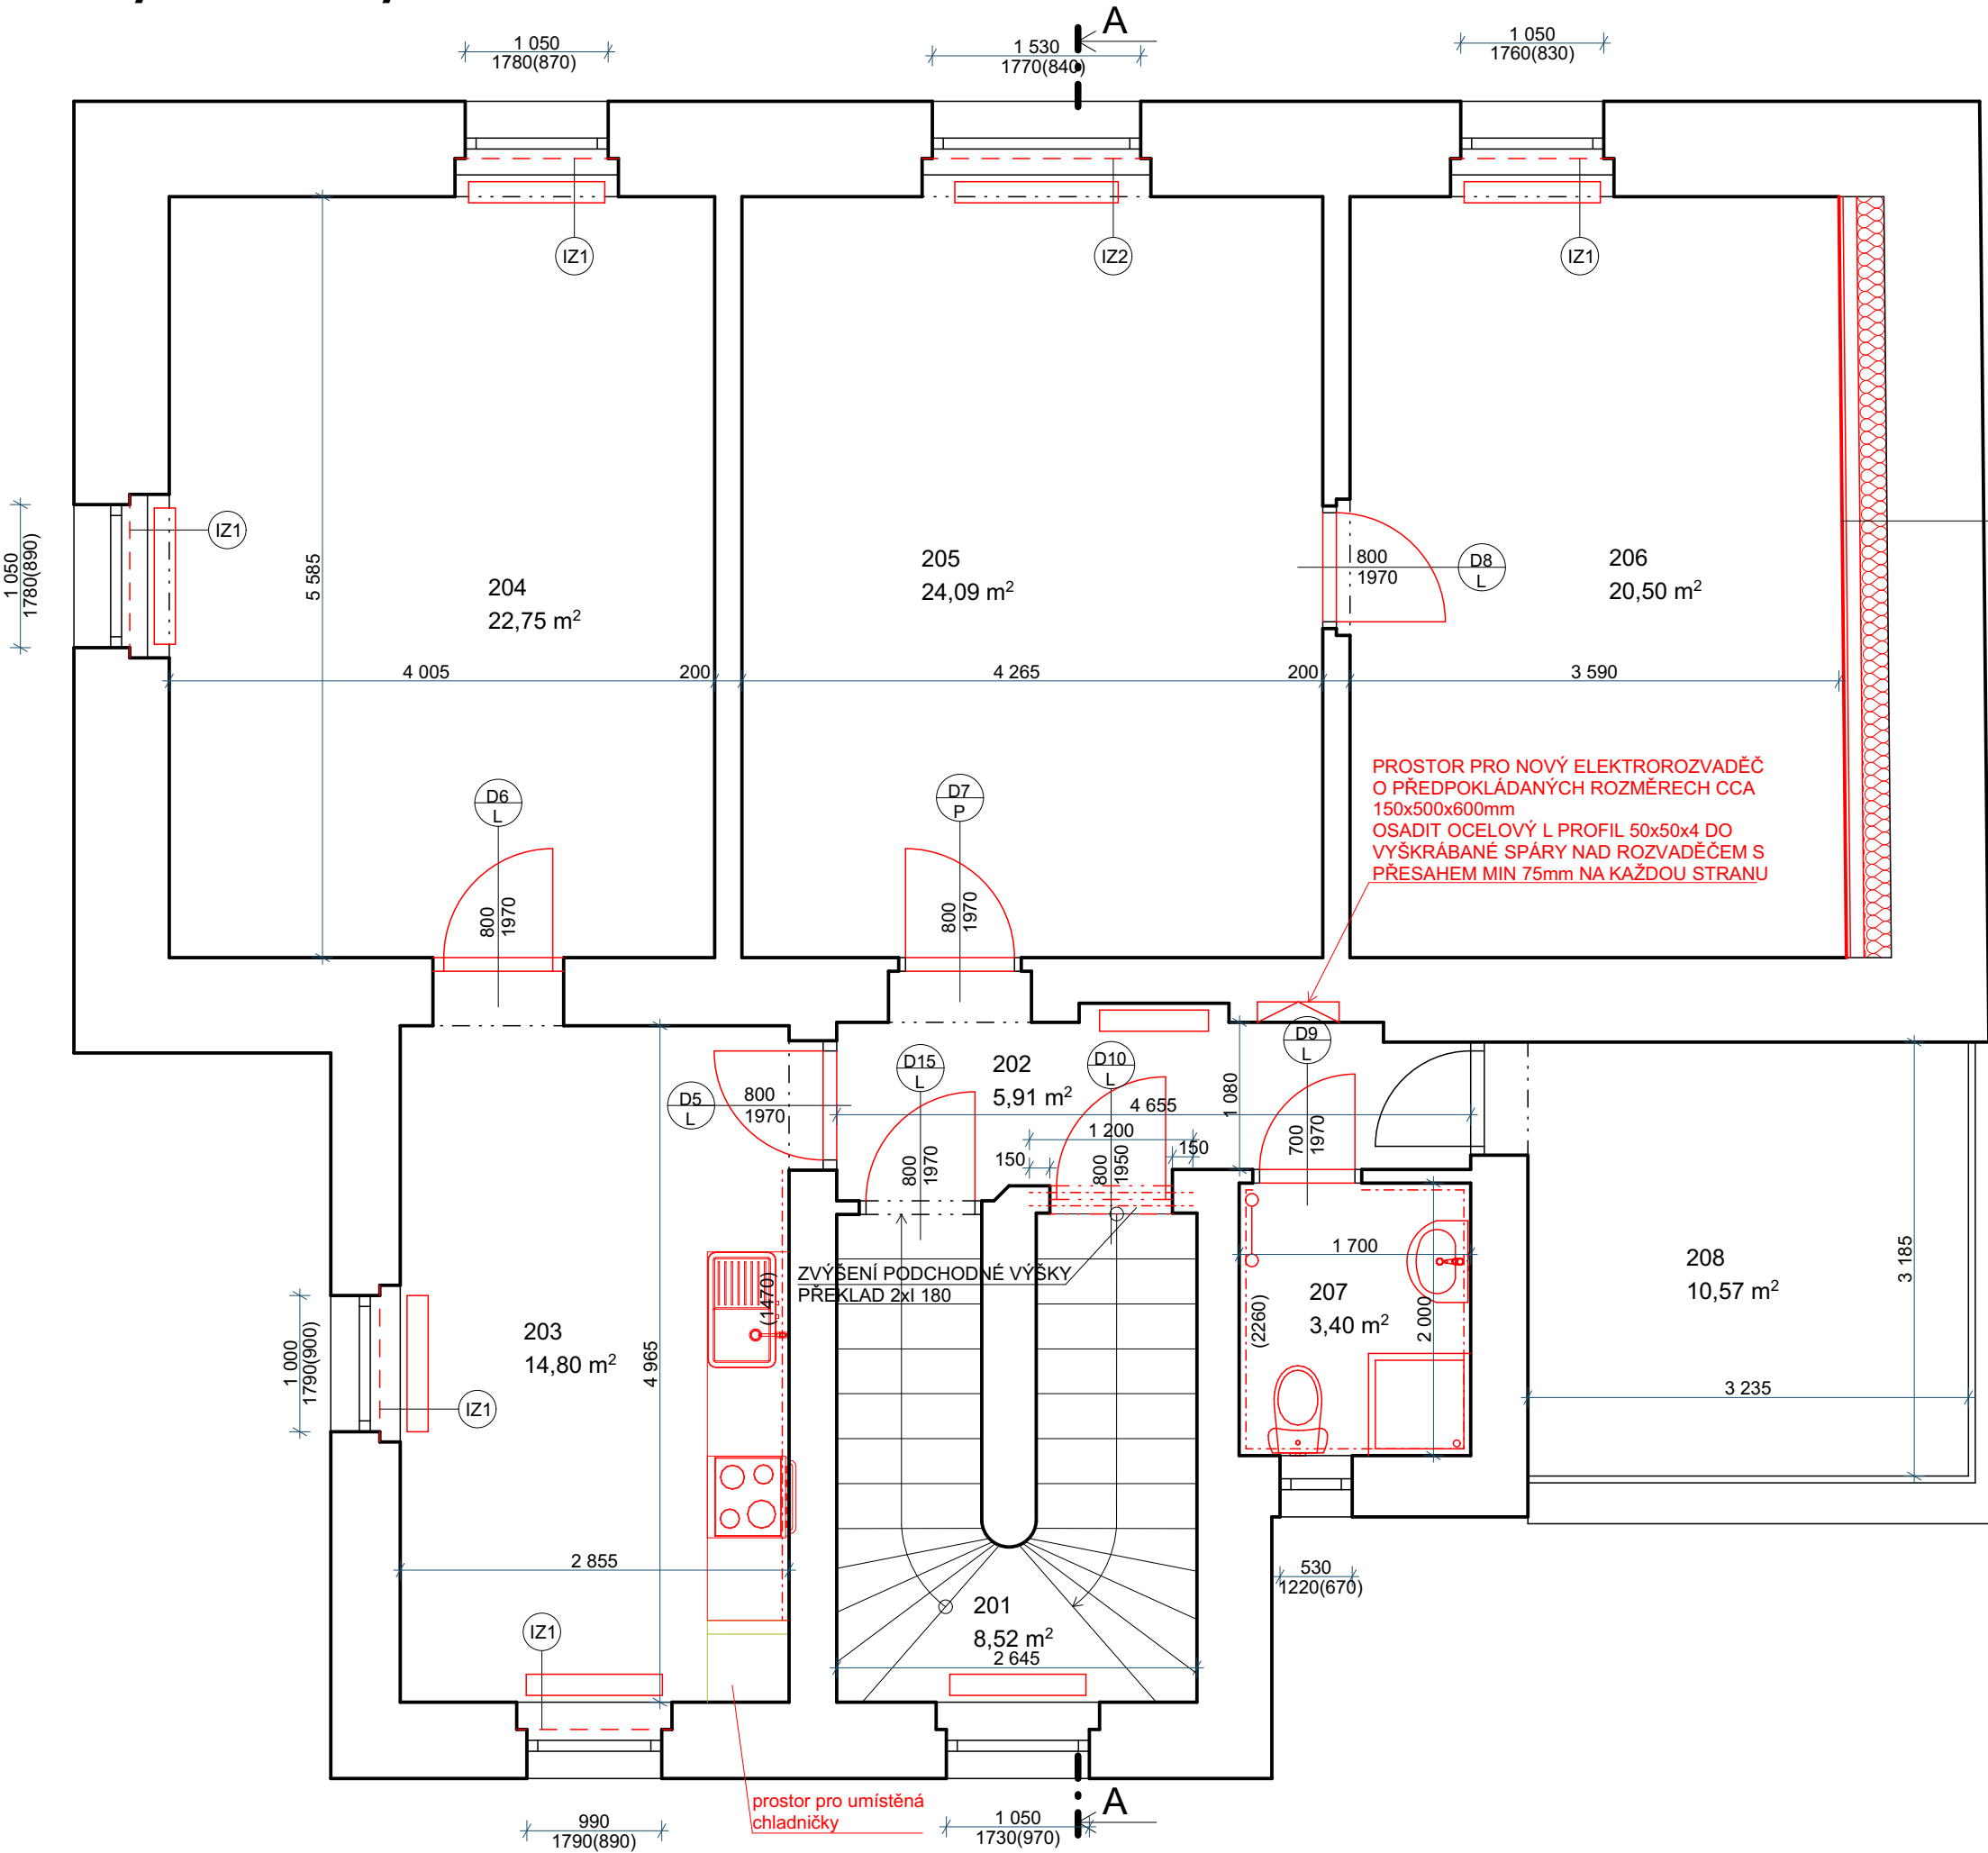

EXTERIÉR
STÁVAJÍCÍ ZDIVO
NOVÁ MINERÁLNÍ VATA tl.200mm
NOVÝ DVOJITÝ NOSNÝ ROŠT 50/60mm
NOVÁ PAROZÁBRANA
SÁDROKARTONOVÉ OPLÁŠTĚNÍ 12mm
INTERIÉR

| TABULKA MÍSTNOSTÍ 2.NP | | | | | |
|------------------------|------------|-------------|--|--|--|
| Č.M. | MÍSTNOST | PLOCHA (m²) | PODLAHA | STROP | STĚNY |
| 201 | SCHODIŠTE | 8,52 | Schody | Malba | nová malba |
| 202 | CHODBA | 5,91 | Bourání dlažby, nová samonivelační stěrka + dlažba | Nahrazení SDK podhledu, přetmelení, přebroušení, malba | nová malba |
| 203 | KUCHYŇ | 14,80 | Bourání dlažby, Nové PVC | Nahrazení SDK podhledu, přetmelení, přebroušení, malba | Bourání obkladu, nový obklad, nová malba |
| 204 | KANCELÁŘ 1 | 22,75 | Odstranění koberce, Nové PVC | Nahrazení SDK podhledu, přetmelení, přebroušení, malba | nová malba |
| 205 | KANCELÁŘ 2 | 24,09 | Odstranění koberce, Nové PVC | Nahrazení SDK podhledu, přetmelení, přebroušení, malba | nová malba |
| 206 | KANCELÁŘ 3 | 20,50 | Odstranění koberce, Nové PVC | Nahrazení SDK podhledu, přetmelení, přebroušení, malba | nová malba |
| 207 | KOUPELNA | 3,40 | Bourání dlažby, nová samonivelační stěrka + dlažba | Nahrazení SDK podhledu, přetmelení, přebroušení, malba | Bourání obkladu, nový obklad, nová malba |
| 208 | TERASA | 10,57 | Dlažba | | Fasáda |
| | | 110,54 | | | |

| | | | |
|---|---|----------------------|----------|
| RAZÍTKO: | ZPRACOVATEL DOKUMENTACE: MPtechnik Francouzská č.p. 149, 345 62 Holýšov IČ 05360889, ID n8a2jvy www.mptechnik.cz | | |
| ZODP. PROJEKTANT: | Ing. Milan Mastný, ČKAIT: 0200984, Tyršova 23, 345 43 Koloveč | | |
| KONTROLOVAL: | Martin Polák, ČKAIT: 0202087, Francouzská 149, 345 62 Holýšov | | |
| VYPRACOVAL: | Ing. Pavel Hrba Francouzská 149, 345 62 Holýšov | | |
| KATASTRÁLNÍ ÚZEMÍ: | Roudnice nad Labem [741647] | | |
| POZEMEK PARC. Č. | poz. parc. č. 2892/1, 2894/10 | | |
| INVESTOR: | Povodí Labe, státní podnik, Víta Nejedlého 951/8, Slezské Předměstí, 50003 Hradec Králové | | |
| NÁZEV DOKUMENTACE: Budova Roudnice nad Labem Pod Katovnou č.p.223, stavební úpravy Číslo stavby objednatele č. 239220013 | | | |
| NÁZEV VÝKRESU: Půdorys 2.NP - nový stav | | | |
| FORMÁT: A3 | DATUM: 02.2024 | STUPEŇ: DSP + DPS | Č. PARÉ: |
| MĚŘÍTKO: 1:50 | Č. VÝKRESU: D.1.1.7 | | |

© 2023 MP technik