



BEZPEČNOSTNÍ PŘELIV – BLOK Č. 3, VÝKRES VÝZTUŽE


PŘÍČNÝ ŘEZ, B–B” (NA KONCI BLOKU, MIMO TĚSNICÍ PÁS)

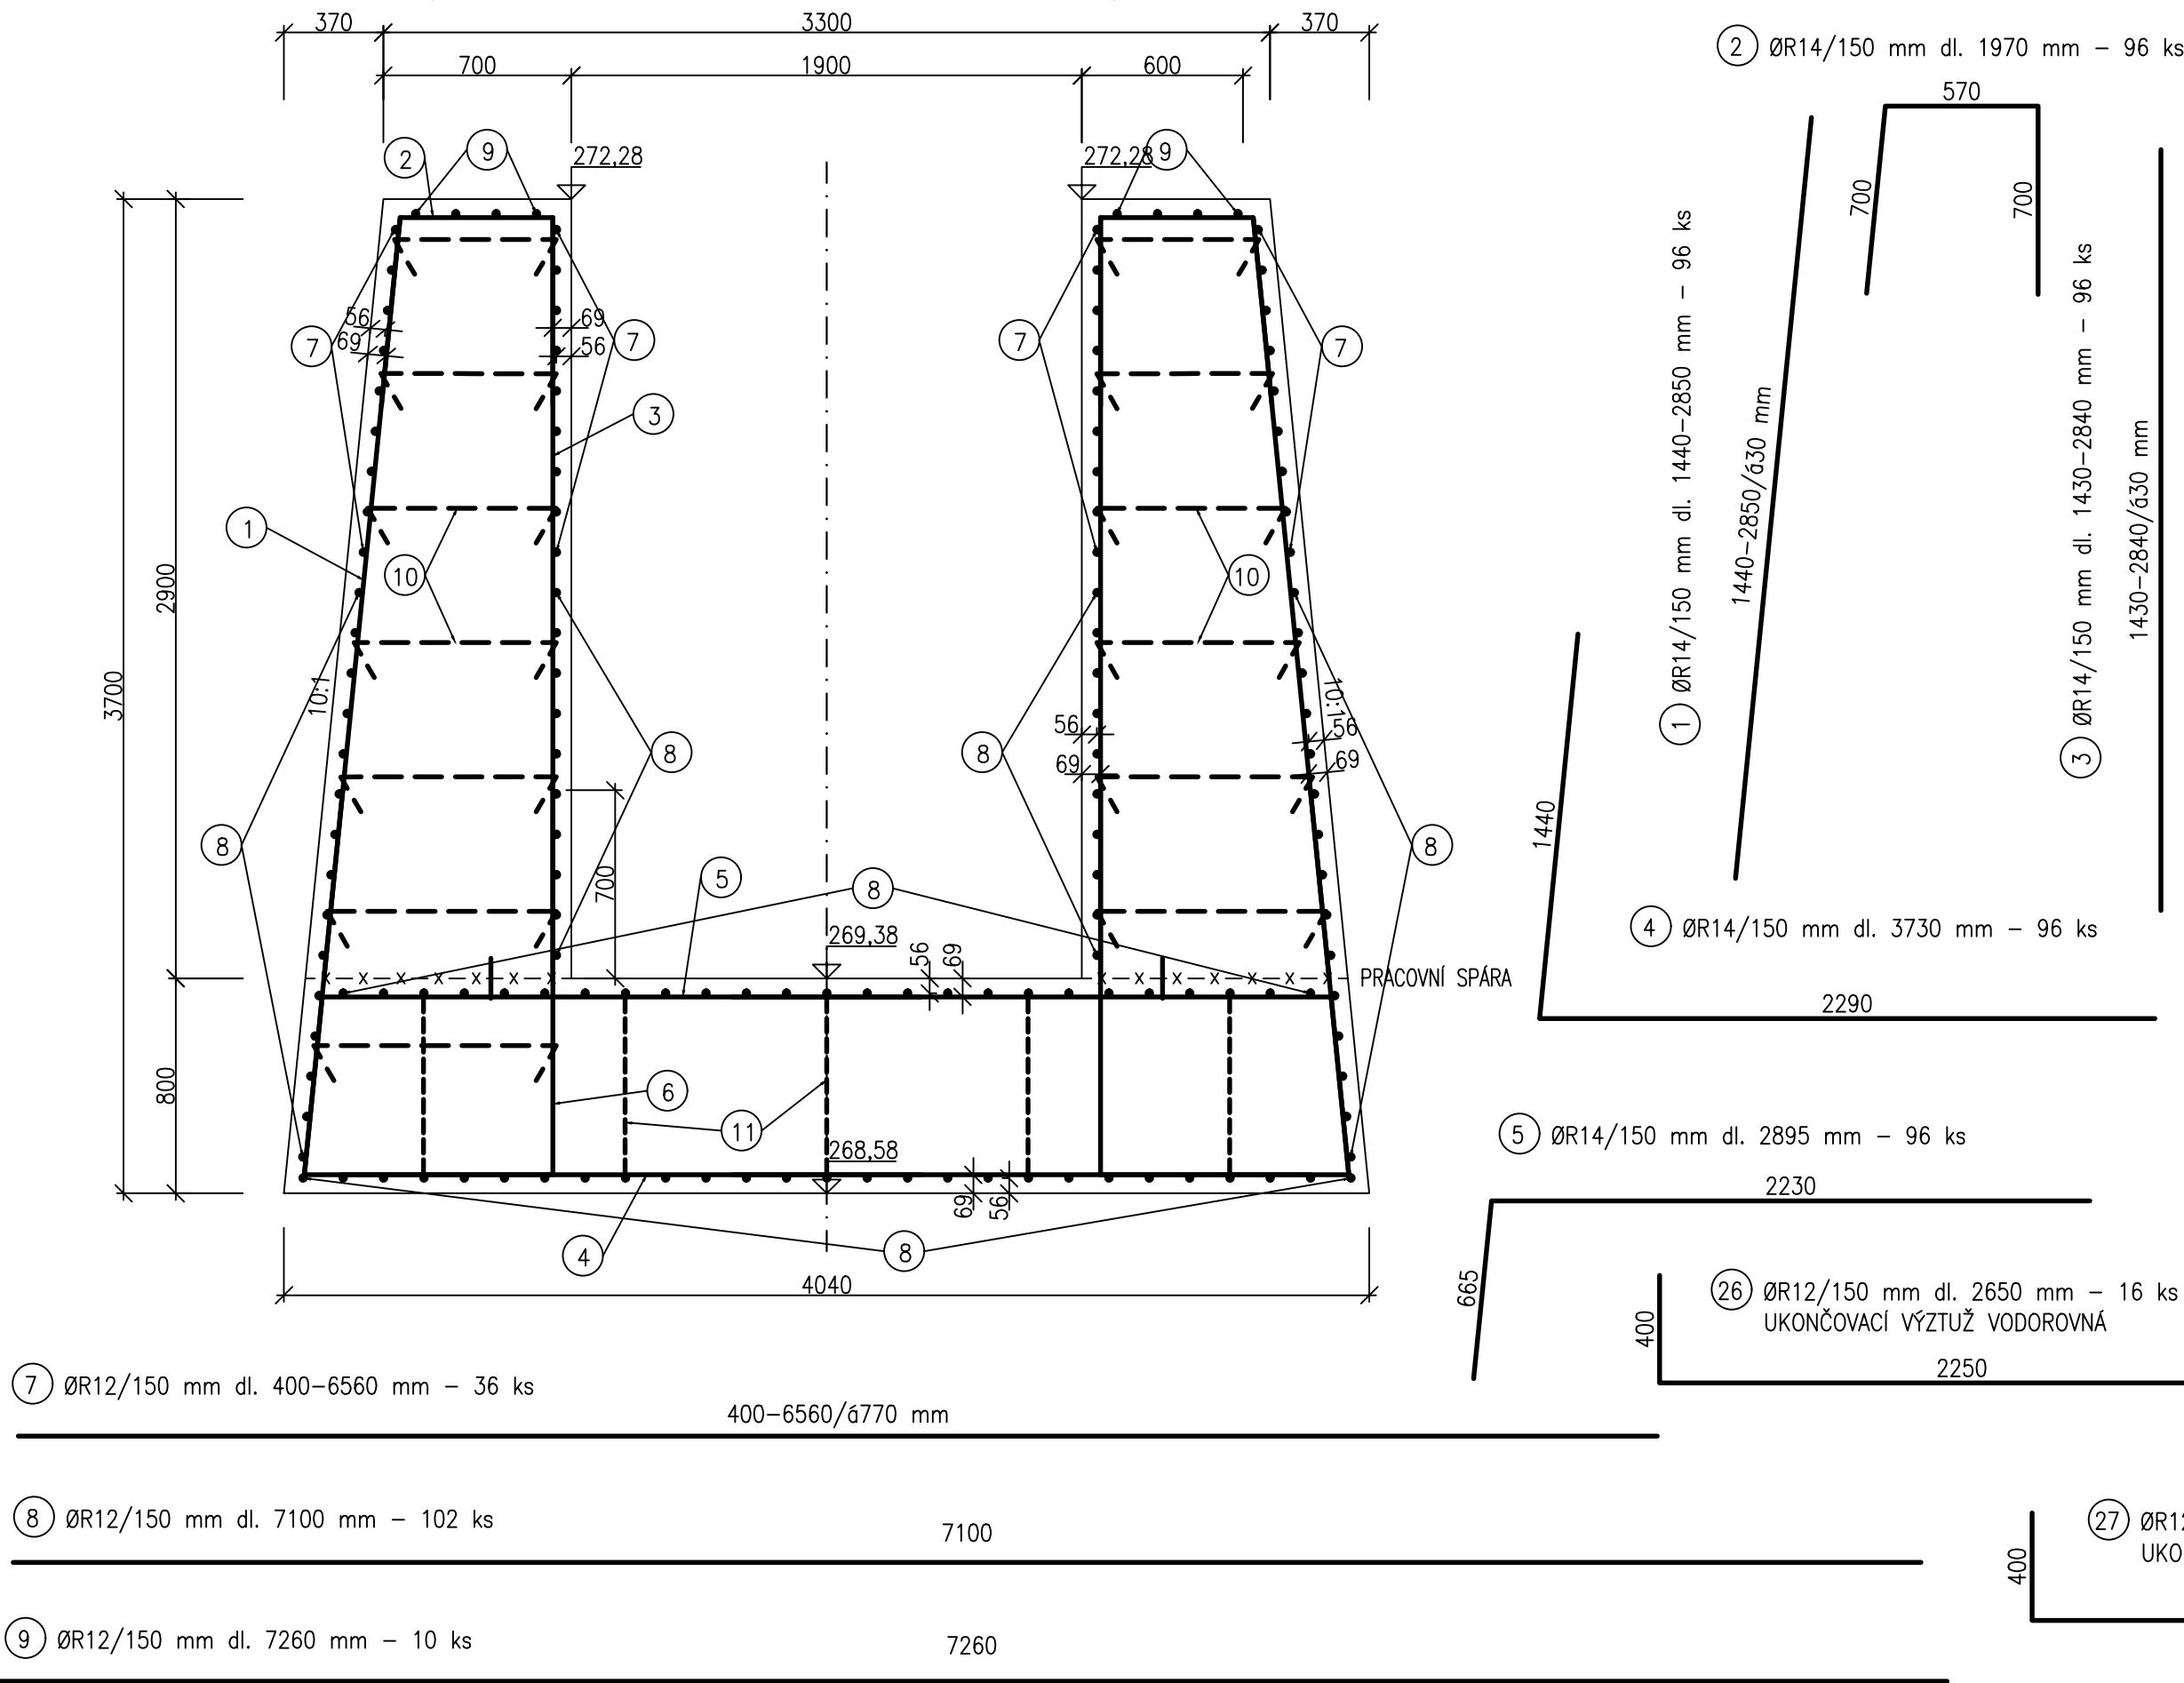

DETAIL
PŮDORYS UKONČOVACÍ VÝZTUŽE
NA STYKU BLOKŮ (VE STĚNĚ)
M 1:25

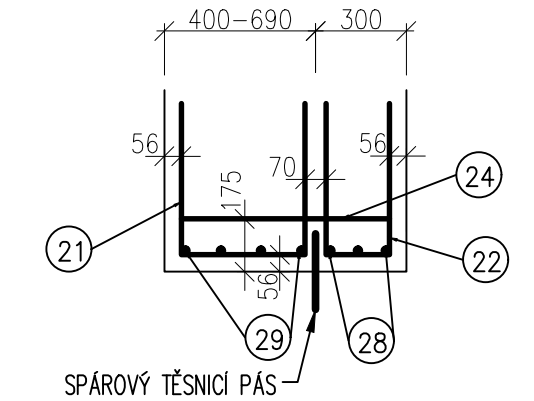


DETAIL
ŘEZ ZOBRAZUJÍCÍ UKONČENÍ VÝZTUŽE
NA STYKU BLOKŮ (VE DNĚ)
M 1:25

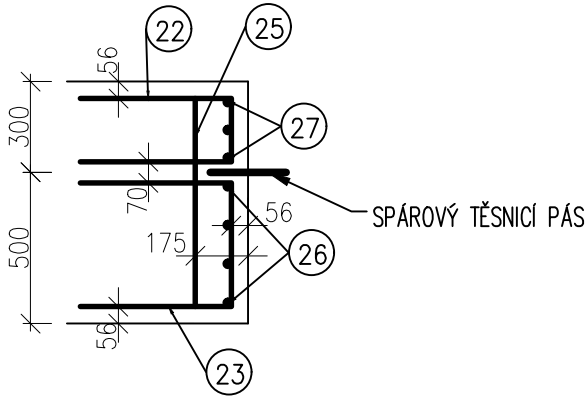


TABULKA VÝZTUŽE							
OZN.	PROFIL	DĚLKA	POČET	DĚLKA DLE PRŮMĚRU VLOŽKY R			
	mm	[m]	[ks]	R 8	R 12	R 14	R 16
1	14	2.15	96			205.92	
2	14	1.97	96			189.12	
3	14	2.14	96			204.96	
4	14	3.73	96			358.08	
5	14	2.90	96			277.92	
6	14	2.22	96			212.64	
7	12	3.48	36		125.28		
8	12	7.10	102		724.20		
9	12	7.26	10		72.60		
10	8	1.05	164	172.20			
11	16	2.16	56				120.96
21a	12	1.47	42		61.74		
21b	12	1.40	24		33.66		
22	12	1.21	96		116.16		
23	12	1.41	32		45.12		
24a	12	1.24	42		52.08		
24b	12	1.17	24		28.14		
25	12	1.19	32		38.08		
26	12	2.65	16		42.40		
27	12	3.23	6		19.38		
28a	12	3.91	6		23.46		
28b	12	2.51	6		15.06		
29a	12	4.39	8		35.12		
29b	12	2.99	8		23.92		
CELKEM DĚLKA DLE PROFILU		[m]	172.20	1230.84	1448.64	120.96	
HMOTNOST DLE PROFILU 1 BM (1m²)		[kg]	0.395	0.888	1.210	1.580	
HMOTNOST CELKEM DLE PROFILŮ		[kg]	68.02	1092.99	1752.85	191.12	
HMOTNOST CELKEM		[kg]		3104.98			

BETON C 30/37 XC4 XF3
OCEL 10 505 (R)
MINIMÁLNÍ KRYTÍ VÝZTUŽE: 50 mm
ROZMĚRY PRUTŮ JSOU VZTAŽENY K OSE VÝZTUŽE

MĚŘÍTKO:

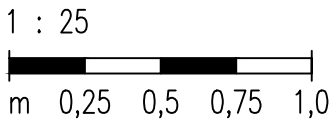

VÝŠKOVÝ SYSTÉM: BALT PO VYROVNÁNÍ
KÓTOVÁNO V mm

VYPRACOVAL ING. M. DRAHOŠ		KRESLIL ING. M. DRAHOŠ		ZODP. PROJEKTANT ING. M. DRAHOŠ		VEDOUČÍ ÚTVARU ING. J. HODÁK		<div>VODNÍ DÍLA - TBD</div> <div>Pracoviště Brno: Studená 2, 638 00 Brno Tel.: 721 222 313 bmo@vdtbd.cz www.vdtbd.cz</div>			
INVESTOR POVODÍ MORAVY, s.p., DŘEVAŘSKÁ 11, 602 00 BRNO											
MÍSTO STAVBY K.Ú. ŠÍŠMA, KRAJ OLOMOUCKÝ											
AKCE VODNÍ NÁDRŽ ŠÍŠMA - REKONSTRUKCE A TĚŽBA NÁNOSŮ SO 03 ÚPRAVA BEZPEČNOSTNÍHO PŘELIVU (BP) VČ. ODPADNÍHO KORYTA								PROJEKT Č. P 3436 / 24		ARCHIVNÍ Č. 3601 / 403	
								DATUM 10 / 2025		STUPEŇ DPS	
								OBJEKT FORMÁT 4xA4			
PŘÍLOHA BEZPEČNOSTNÍ PŘELIV - BLOK Č. 3, VÝKRES VÝZTUŽE								MĚŘÍTKO 1 : 25		ČÍSLO PŘÍLOHY D.2.4.3	