



BEZPEČNOSTNÍ PŘELIV – BLOK Č. 1, VÝKRES VÝZTUŽE


PODÉLNÝ ŘEZ, A-A”

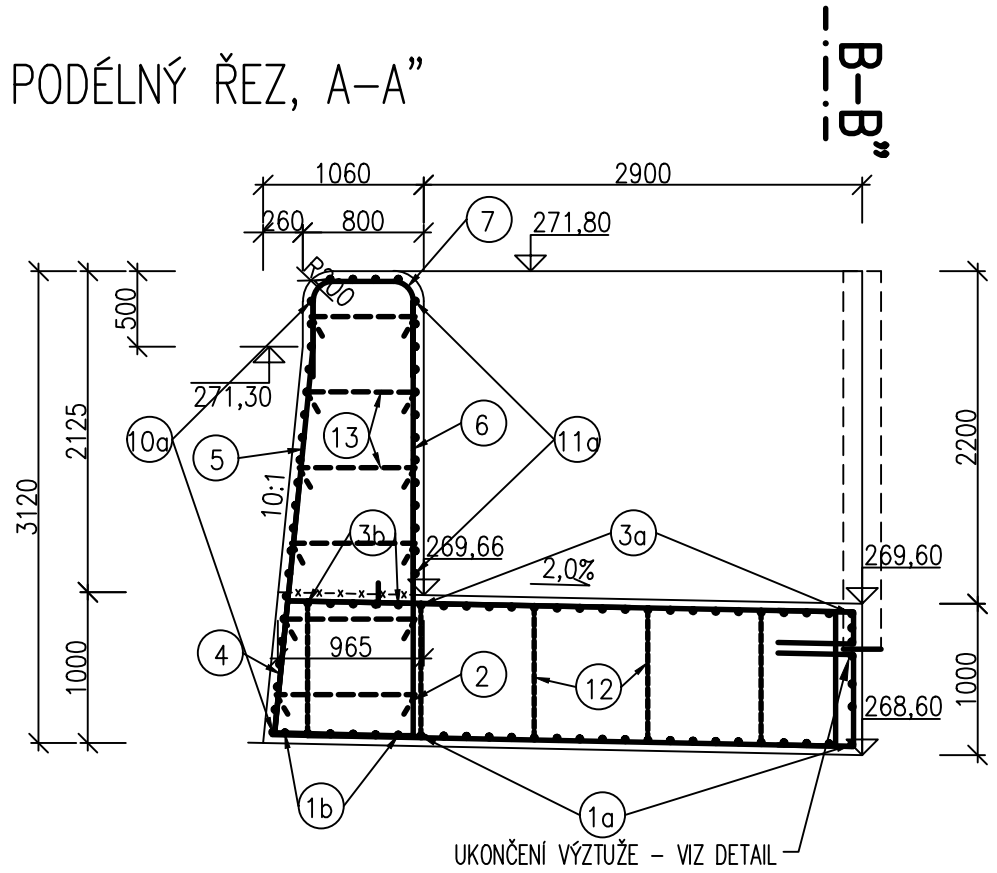



PŘÍČNÝ ŘEZ, B-B” (NA KONCI BLOKU, MIMO TĚSNICÍ PÁS)

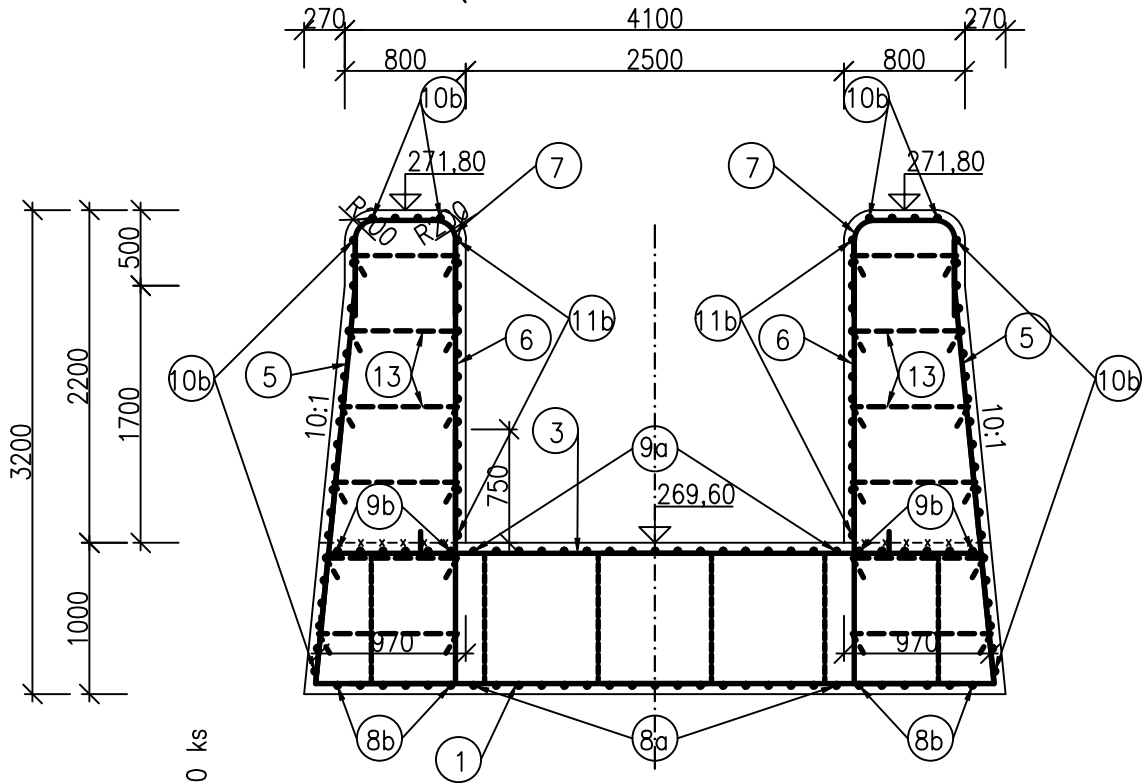

DETAIL
PŮDORYS UKONČOVACÍ VÝZTUŽE
NA STYKU BLOKŮ (VE STĚNĚ)
M 1:25

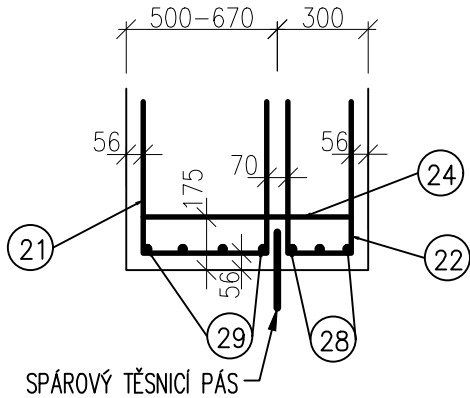


DETAIL
ŘEZ ZOBRAZUJÍCÍ UKONČENÍ VÝZTUŽE
NA STYKU BLOKŮ (VE DNĚ)
M 1:25

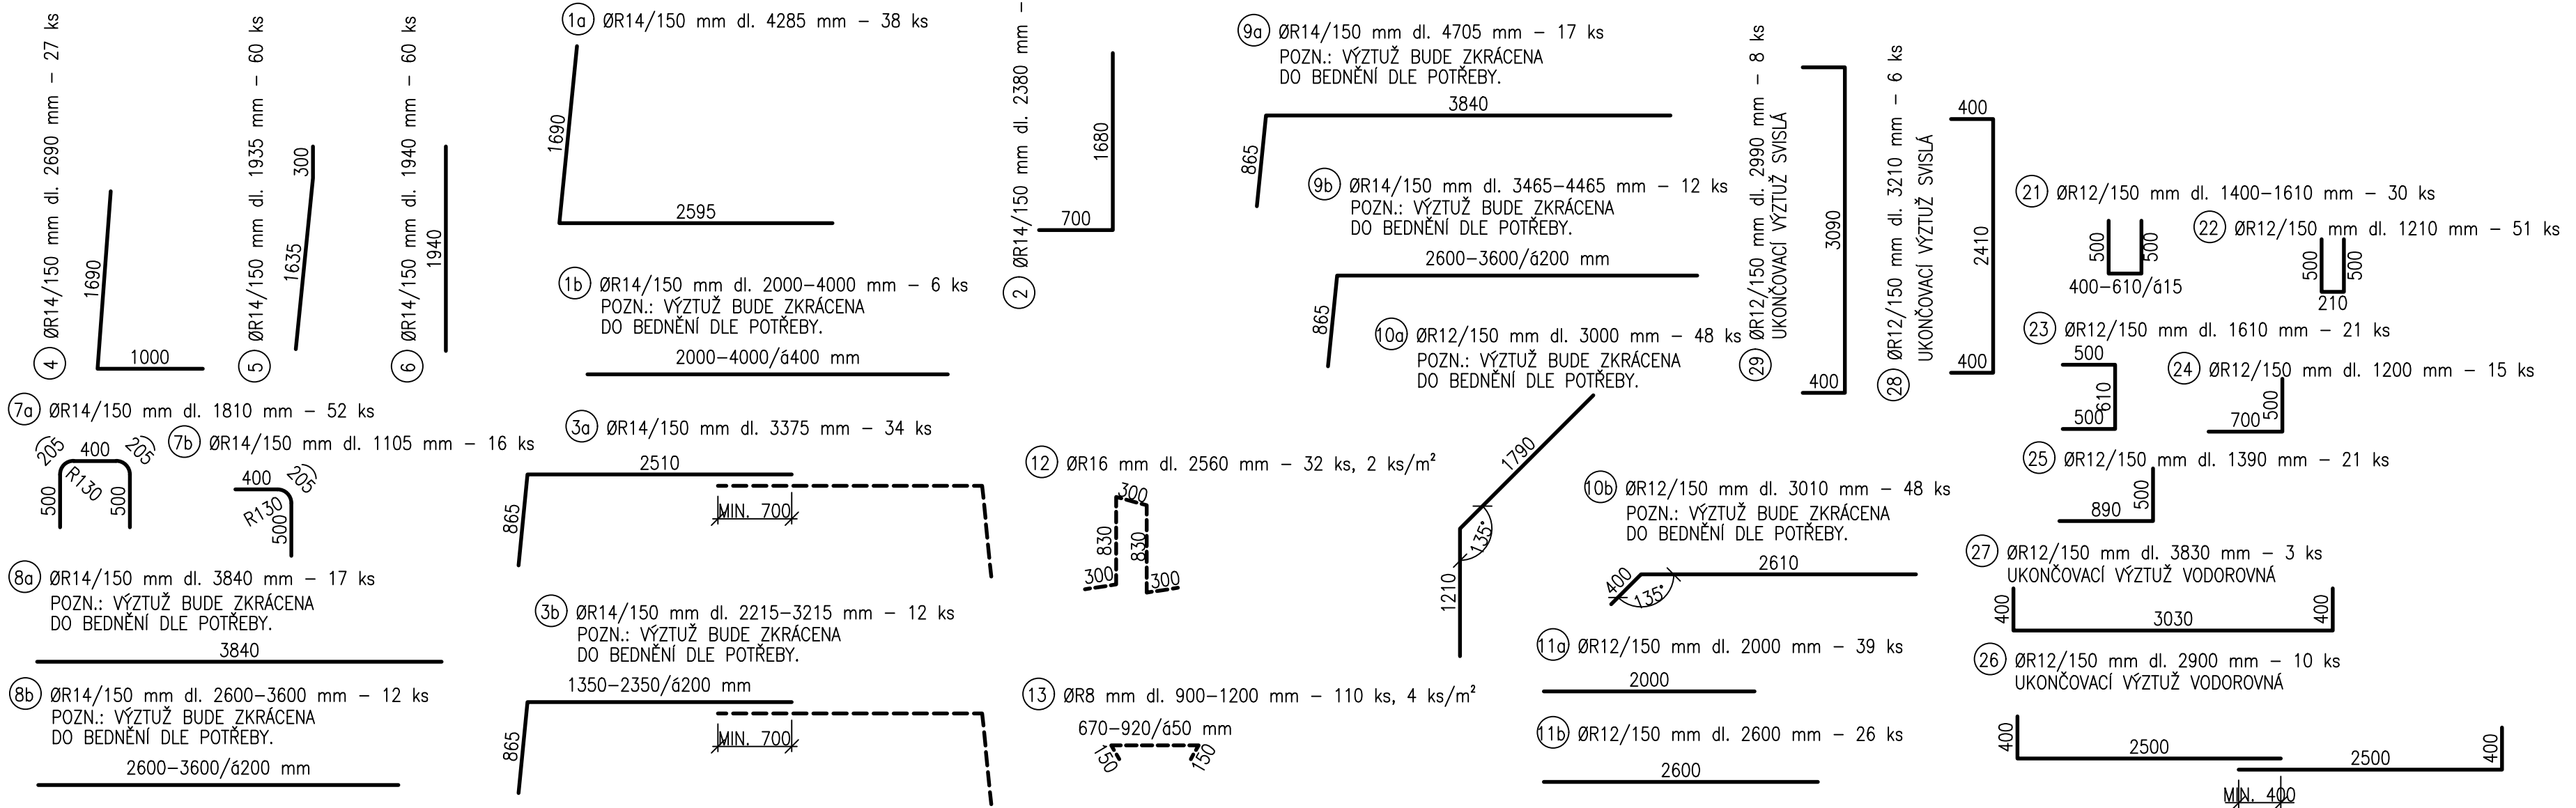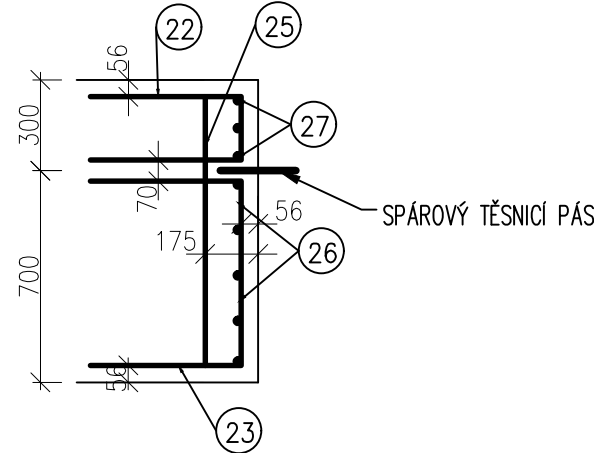

TABULKA VÝZTUŽE						
OZN.	PROFIL	DĚLKA	POČET	DĚLKA DLE PRŮMĚRU VLOŽKY R		
	mm	[m]	[ks]	R 8	R 12	R 14
1a	14	4.29	38			162.83
1b	14	3.00	6			18.00
2	14	2.38	60			142.80
3a	14	3.38	34			114.75
3b	14	2.72	12			32.58
4	14	2.69	27			72.63
5	14	1.94	60			116.10
6	14	1.94	60			116.40
7a	14	1.8100	52			94.12
7b	14	1.11	16			17.68
8a	14	3.84	17			65.28
8b	14	3.10	12			37.20
9a	14	4.7050	17			79.99
9b	14	3.97	12			47.58
10a	12	3	48		144.00	
10b	12	3.01	48		144.48	
11a	12	2.00	39		78.00	
11b	12	2.60	26		67.60	
12	16	2.56	32			81.92
13	12	0.80	110	87.45		
21	12	1.51	30		45.15	
22	12	1.21	51		61.71	
23	12	1.61	21		33.81	
24	12	1.20	15		18.00	
25	12	1.39	21		29.19	
26	12	2.90	10		29.00	
27	12	3.8300	3		11.49	
28	12	3.21	6		19.26	
29	12	2.99	8		23.92	
CELKEM DĚLKA DLE PROFILU	[m]			87.45	705.61	1117.94
HMOTNOST DLE PROFILU 1 BM (1m²)	[kg]			0.395	0.888	1.210
HMOTNOST CELKEM DLE PROFILŮ	[kg]			34.54	626.58	1352.70
HMOTNOST CELKEM	[kg]				2143.26	

MĚŘÍTKO:

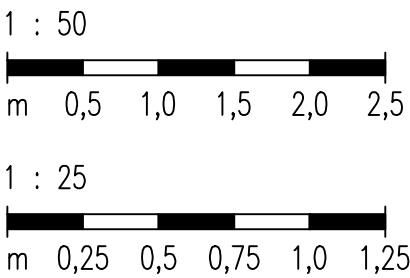

BETON C 30/37 XC4 XF3
OCEL 10 505 (R)
MINIMÁLNÍ KRYTÍ VÝZTUŽE: 50 mm
ROZMĚRY PRUTŮ JSOU VZTAŽENY K OSE VÝZTUŽE

VÝŠKOVÝ SYSTÉM: BALT PO VYROVNÁNÍ
KÓTOVÁNO V mm

VYPRACOVAL ING. M. DRAHOŠ	KRESLIL ING. M. DRAHOŠ	ZODP. PROJEKTANT ING. M. DRAHOŠ	VEDOUcí ÚTVARU ING. J. HODÁK	 Pracoviště Brno: Studená 2, 638 00 Brno Tel.: 721 222 313 brno@vdtbd.cz www.vdtbd.cz	
INVESTOR POVODÍ MORAVY, s.p., DŘEVAŘSKÁ 11, 602 00 BRNO	MÍSTO STAVBY K.Ú. ŠÍŠMA, KRAJ OLOMOUCKÝ			PROJEKT Č. P 3436 / 24	ARCHIVNÍ Č. 3601 / 403
AKCE VODNÍ NÁDRŽ ŠÍŠMA - REKONSTRUKCE A TĚŽBA NÁNOSŮ	OBJEKT SO 03 ÚPRAVA BEZPEČNOSTNÍHO PŘELIVU (BP) VČ. ODPADNÍHO KORYTA			DATUM 10 / 2025	STUPEŇ DPS
PRÍLOHA BEZPEČNOSTNÍ PŘELIV - BLOK Č. 1, VÝKRES VÝZTUŽE	MĚŘÍTKO 1:50, 1:25			ČÍSLO PRÍLOHY D.2.4.1	