


Vzorový řez příčným prahem a LB tížnou zdí (ř.km 56,522–56,600)

- VZOROVÝ ŘEZ PŘÍČNÝM PRAHEM


- PŘÍLOHA D.5 PD-DPS, 02/2018, PROJEKTANT: PLa

- ZDI NEJSOU PŘEDMĚTEM OPŠ

Detail spárování kamenných obkladů (1:10)

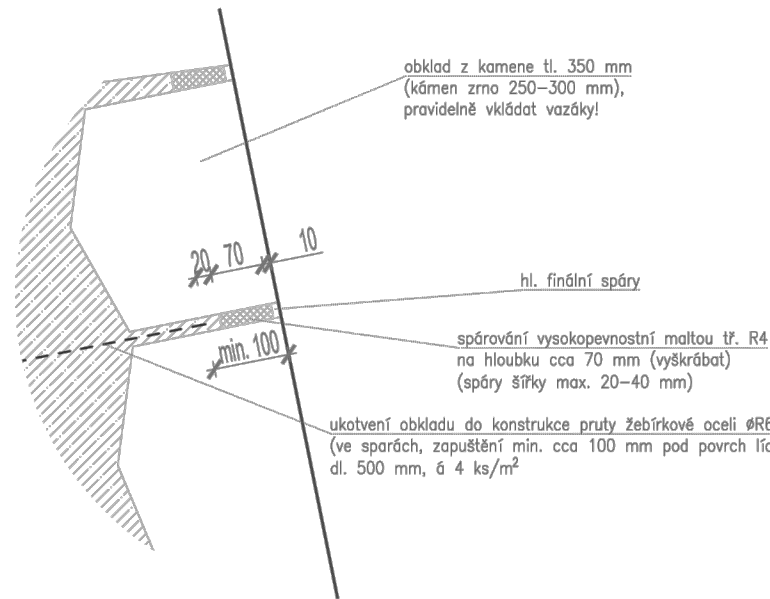

Řez A-A'

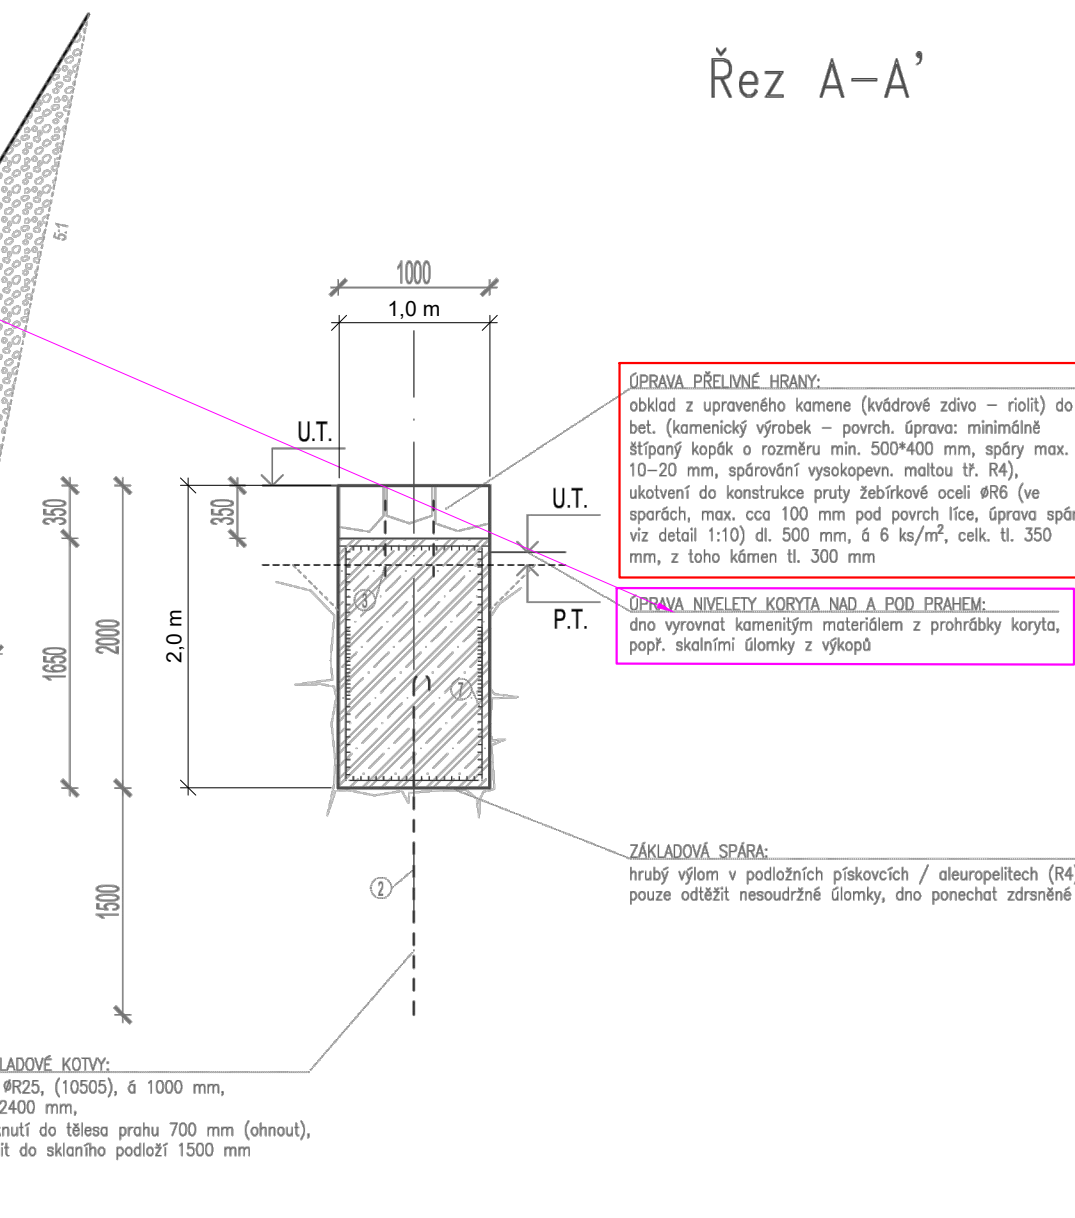


Půdorys dilatace prahu v ose

srovnávací rovina

ŘEZ PRAHEM - SKUTEČNÉ PŘEVODENÍ

ŘEZ KRAJNÍ ČÁSTI, S PŘEDPOKLÁDANÝM TVAREM TĚŽKÉ ROVNANINY

- TĚŽKÁ ROVNANINA Z LK nad 500 KG - PRŮBĚŽNÉ DNO
- V POŠKOZENÝCH ČÁSTECH ODTĚŽENÍ
- NAPLAVENÉHO MATERIÁLU
- ODTĚŽENÍ NAPLAVENÉHO MATERIÁLU
- OBNOVA ROVNANINY NAD 500 kg SE ZAPŘENÍM DO DNA, SPÁRY VYPLNIT MATERIÁLEM Z NÁNOS. LAVIC

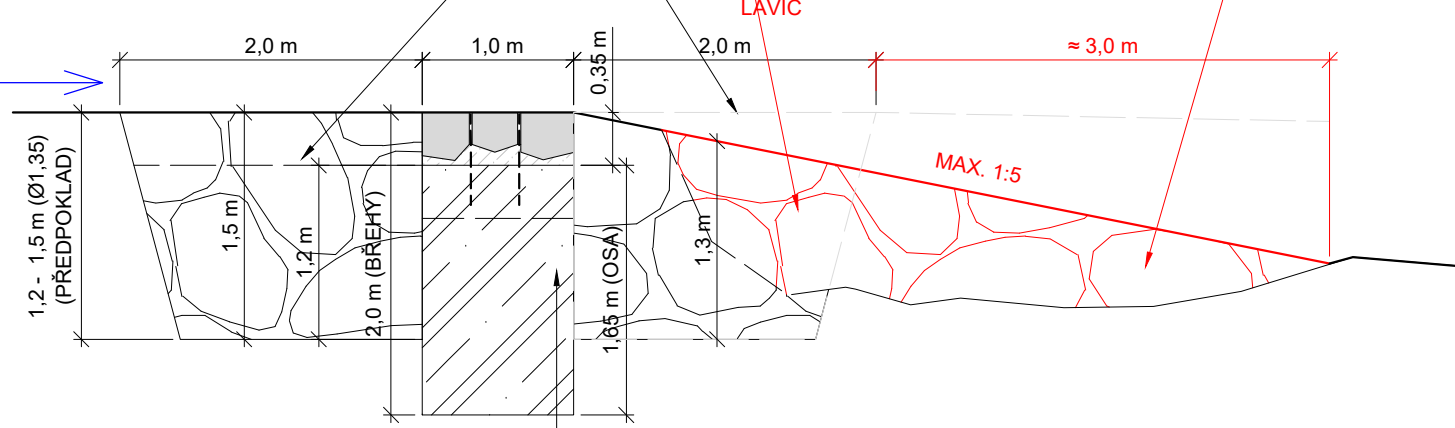


ŽELEZOBETONOVÝ PRAH S OBLOŽENÍM KORUNY

ŠTÍPANÝMI KOPÁKY PRAH, VIZ ŘEZ A-A'

- JÍMKOVÁNÍ (≈ 1/2 ŠÍŘKY)
- OČIŠTĚNÍ
- SPOJOVACÍ MŮSTEK (ADHEZNÍ NÁTĚR)
- OBNOVA DLE PŮVODNÍ PD - DPS, VIZ DETAILNÍ
- POPIS VZOROVÝ ŘEZ A TZ
- (KOTVY, PODKLADNÍ BETON, ŠTÍPANÉ KOPÁKY S VAZBOU, SPÁROVÁNÍ)

3		
2		
1		
0		
REV.	DATUM	POPIS

STAVEBNÍK (OBJEDNATEL): Povodí Labe, státní podnik Vita Nejedlého 951/8, Slezské Předměstí					
ZPRACOVATEL DOKUMENTACE: Vodohospodářský rozvoj a výstavba a.s. Nábřeží 90/4, 150 00 Praha 5					
ZPRACOVATEL PŘÍLOHY: ING. M. HOLEČEK	ODPOVĚDNÝ PROJEKTANT: ING. M. HOLEČEK	HLAVNÍ PROJEKTANT: ING. L. PĚKNÝ	VEDOUcí PROJEKT. TÝMU: ING. M. LEXA		
NÁZEV ZÁMĚRU: Úpa, Malá Úpa, odstranění povodňových škod č. akce 119251008, název akce Úpa, Mladé Buky, obnova koryta v ř.km 55,050 - 57,030				STUPEŇ: ZJEDNODUŠENÁ DPS	
VÝKRESOVÁ ČÁST				SOUBOR: 42_119251008_Úpa_Mladé_Buky_D.2.2_VPR_prah.dwg	
				KRAJ: KRÁLOVÉHRADECKÝ	DATUM: 08/2025
				K.Ú.: Mladé Buky	ZAKÁZKA: 6223/006
ZPRACOVATEL PŘÍLOHY: CHARAKTERISTICKÝ PŘÍČNÝ ŘEZ SO 02., ŽB PRAH, OPRAVA				FORMÁT: 4A4	PARÉ:
				MĚŘÍTKO: 1:50, 1:10	
				PŘÍLOHA ČÍSLO: D.2.2	

Tato dokumentace včetně všech příloh (s výjimkou dat poskytnutých objednatelem) je duševním vlastnictvím akciové společnosti Vodohospodářský rozvoj a výstavba a.s. Objednatel této dokumentace je oprávněn ji využít k účelům vyplývajícím z uzavřené smlouvy bez jakéhokoliv omezení. Jiné osoby (jak fyzické, tak právnické) nejsou bez předchozího výslovného souhlasu objednatele oprávněny tuto dokumentaci ani její části jakkoli využívat, kopírovat (ani jiným způsobem rozmnožovat) nebo zpřístupnit dalším osobám.