


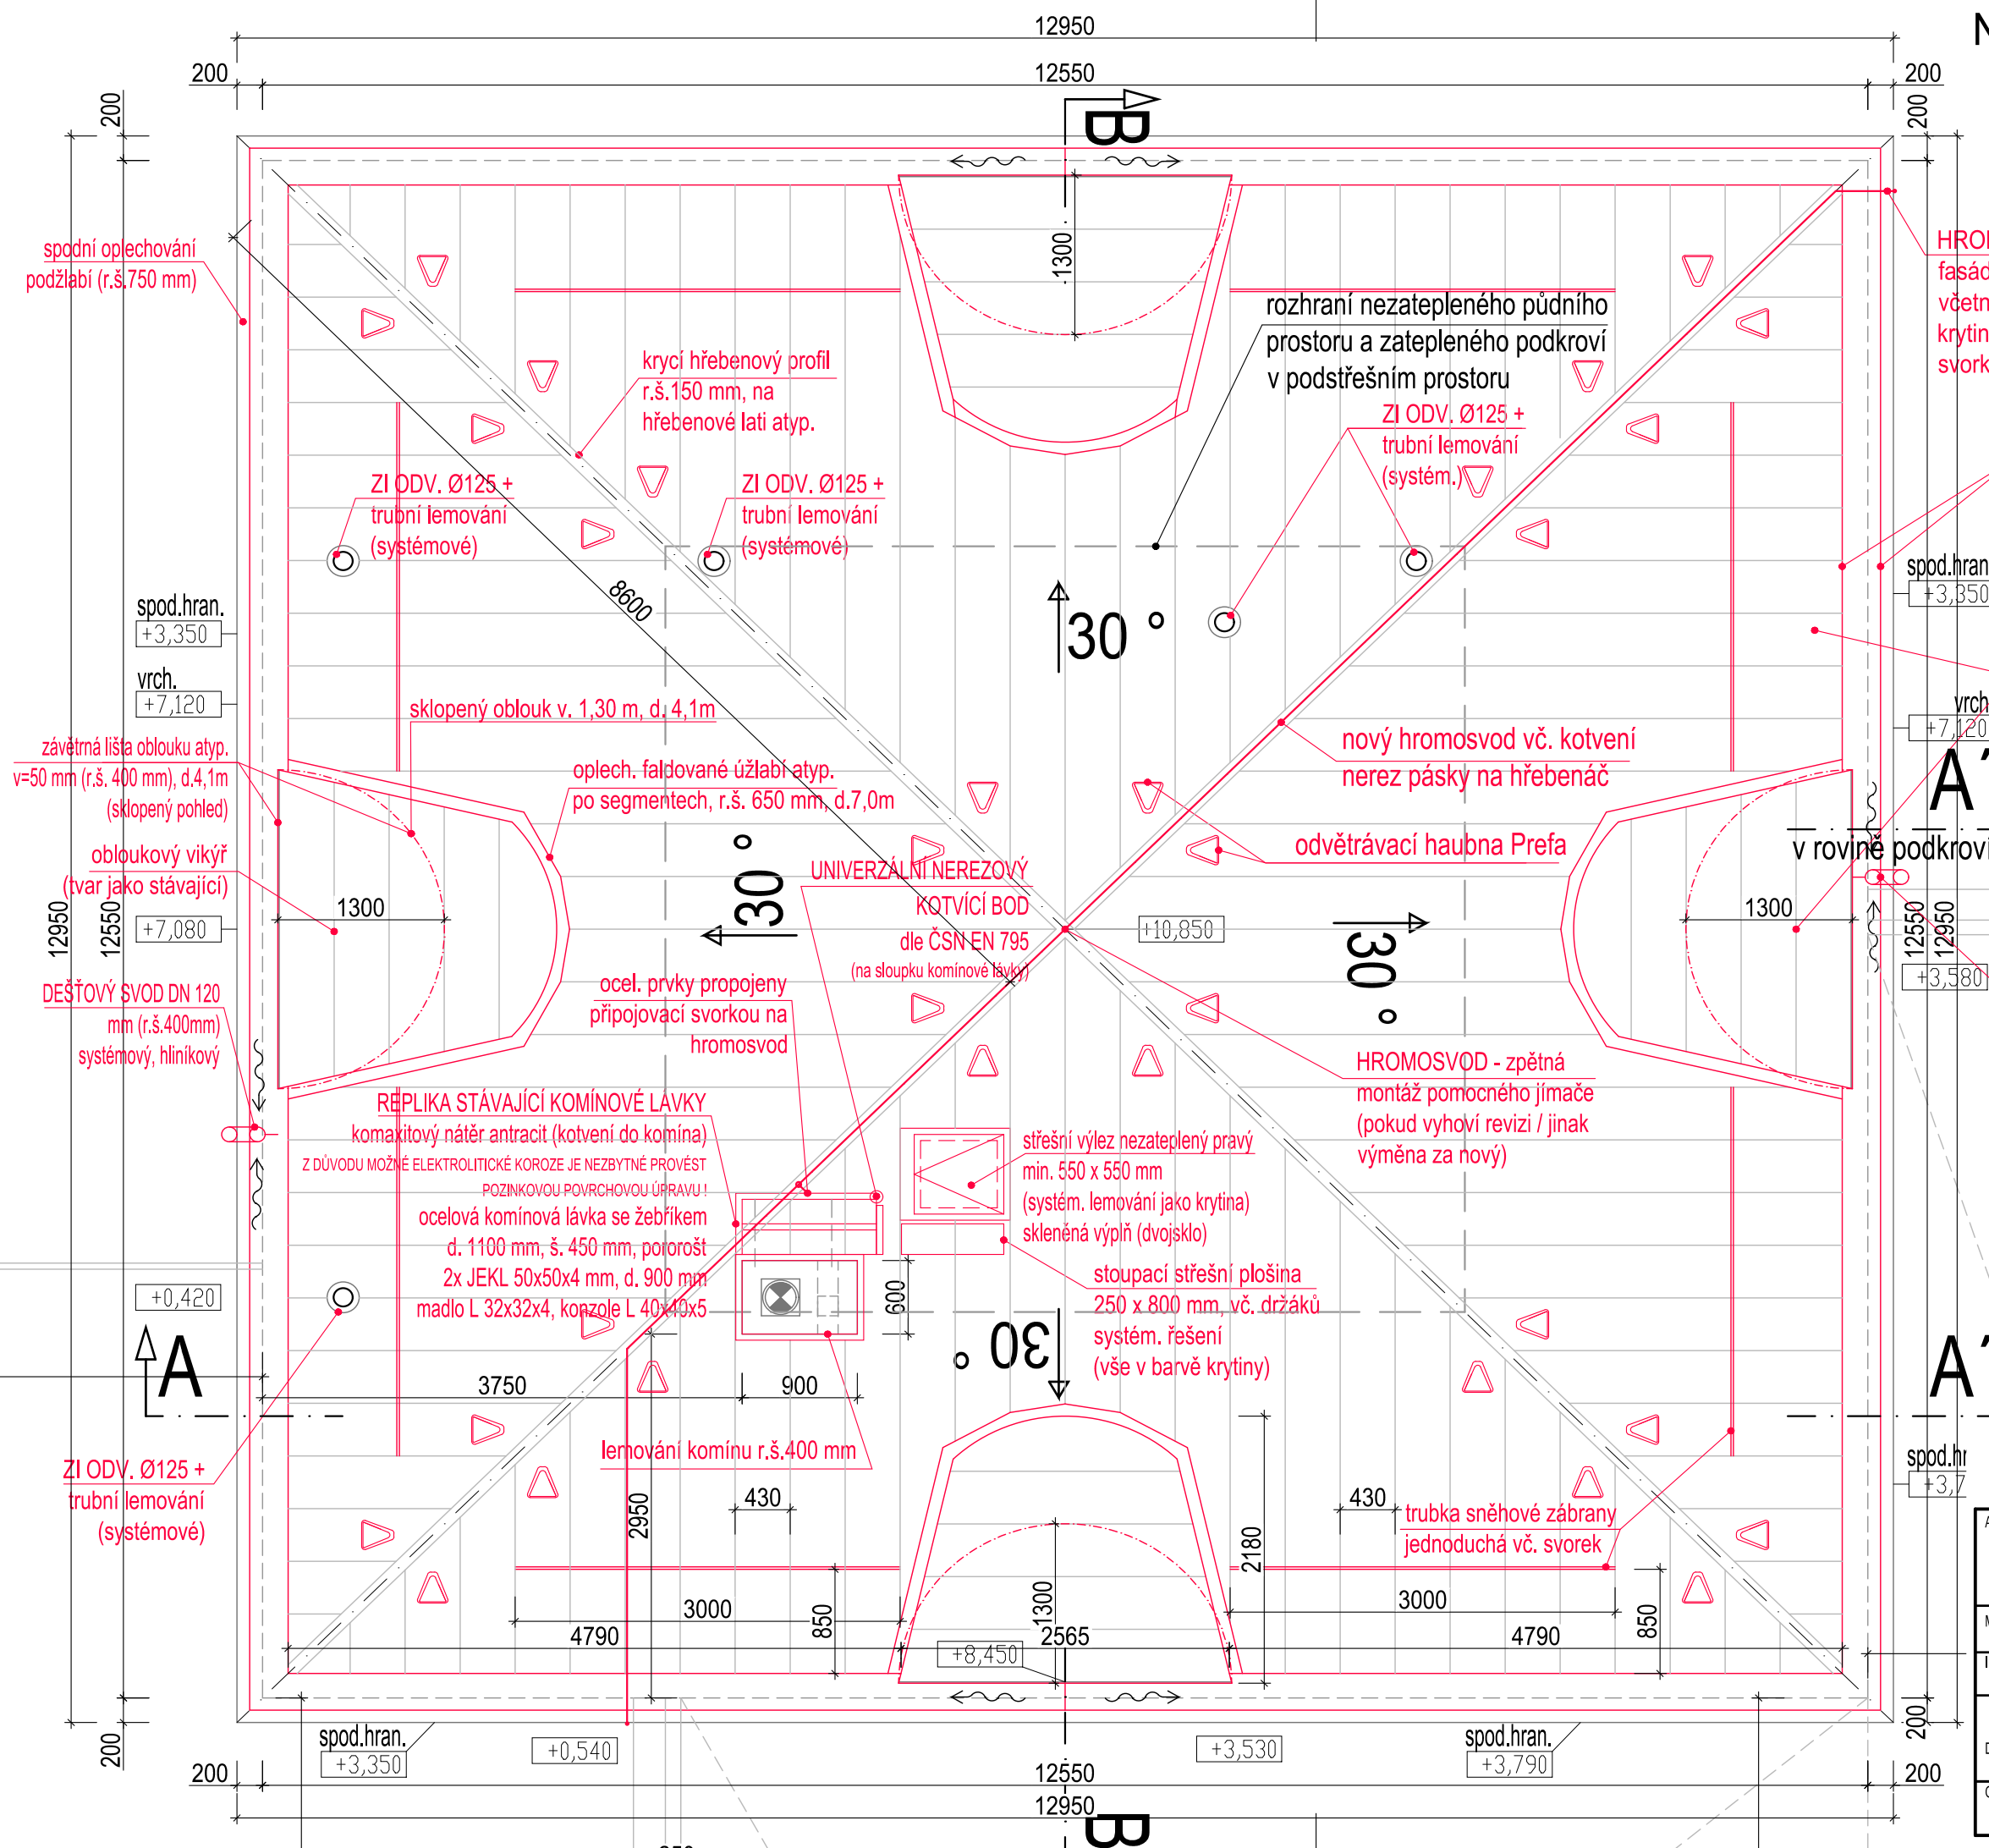


## NÁVRH

## LEGENDA

-  stávající konstrukce  
 nové konstrukce  
 bourané konstrukce  
 (příp. jen částečné nahrazení dle skutečného stavu po odkrytí)



**HROMOSVOD - montáž nového v nadstřešní části a části fasády (ke svorkám)**  
včetně nových kotvicích prvků (na hřebenače a falcovou krytinu vč. svislé části falc. fasády) a jeho napojení přes svorky na stávající zemní rozvody

nástřešní žlab r.š. 700 mm (syém. - hliník)  
napojení pomocí zatahovacích pásů  
nasávání v okapní hraně  
kotvení nástřešním žlabovým hákem po max. 0,5m  
- doplnit ke krokům svlaky pro háky  
- odpadní roury DN120 mm (syém. - hliník)

## FALCOVÁ KRYTINA

legovaný hliník tl. 0,7 mm  
s povrch. úpravou v odstínu antracit  
šířka svitků 500 mm (drážky osově 430 mm)  
příčné spoje: dvojité stojaté drážky  
bez podélného napojování  
(např. Prefa Prefalz)

DEŠŤOVÝ SVOD DN 120 mm  
(r.š.400mm) systémový, hliníkový  
odstín jako střešní krytina  
nově vedený po povrchu,  
vč. kolen a kotvení, napojený do  
nového geigeru v úrovni terénu

AKCE : PS LIBEREC, OPRAVA KONSTRUKCÍ STŘECHY NÁVRH		ČÍSLO ZAKÁZKY :
Provozní středisko Liberec, Blahoslavova 505		
MÍSTO : kat.ú. LIBEREC, 682039, p.č. 2583/3		
INVESTOR : Povodí Labe, s.p., Víta Nejedlého 951/8, Hradec Králové		
	ZODPOVĚDNÝ PROJEKTANT : Ing.Veronika Tomanová	OZNAČENÍ :
DATUM : 12/2024	PROJEKTANT : Ing.Jiří Ryšavý	
OBSAH : PŮDORYS STŘECHY		
MĚŘÍTKO : M 1 : 50		D.1.9