





Č.B	X	Y	POZNÁMKA
1031	-723145.57	-947935.04	hrana základu zdi
1032	-723154.06	-947942.16	PB- dolní břeh. hrana
1033	-723155.26	-947939.56	hrana základu zdi
1034	-723163.17	-947946.37	práh - zavázání
1035	-723164.36	-947943.81	hrana základu zdi
1036	-723167.35	-947943.54	zavázání
1037	-723171.24	-947949.89	PB- dolní břeh. hrana
1038	-723172.29	-947947.45	LB- dolní břeh. hrana
1039	-723177.41	-947952.14	schody- střed
1040	-723178.11	-947949.73	LB- dolní břeh. hrana
1041	-723187.45	-947956.69	PB- dolní břeh. hrana
1042	-723188.47	-947954.34	LB- dolní břeh. hrana
1043	-723190.56	-947958.33	práh - zavázání
1044	-723191.80	-947956.11	práh - zavázání
1045	-723192.81	-947959.60	PB- dolní břeh. hrana
1046	-723194.01	-947957.36	LB- dolní břeh. hrana
1047	-723206.96	-947969.51	PB- dolní břeh. hrana
1048	-723208.14	-947967.23	LB- dolní břeh. hrana
1049	-723214.35	-947973.70	PB- dolní břeh. hrana
1050	-723215.47	-947971.52	LB- dolní břeh. hrana
1051	-723218.27	-947976.05	PB- dolní břeh. hrana

Č.B	X	Y	POZNÁMKA
1052	-723219.54	-723219.54	LB- dolní břeh. hrana
1053	-723224.83	-947982.35	PB- dolní břeh. hrana
1054	-723226.63	-947980.59	LB- dolní břeh. hrana
1055	-723229.02	-947988.91	zavázání
1056	-723231.45	-947988.23	hrana základu zdi
1057	-723232.37	-947985.56	práh - zavázání
1058	-723240.75	-947991.43	hrana základu zdi
1059	-723241.59	-947988.69	LB- dolní břeh. hrana
1060	-723249.96	-947992.05	osa prahu
1061	-723254.64	-947993.78	hrana základu zdi
1062	-723253.78	-947990.65	LB- dolní břeh. hrana
1063	-723262.03	-947992.97	hrana základu zdi
1064	-723261.65	-947989.66	LB- dolní břeh. hrana
1065	-723272.16	-947991.85	hrana základu zdi
1066	-723271.85	-947988.51	LB- dolní břeh. hrana
1067	-723275.31	-947987.76	zavázání
1068	-723276.27	-947990.33	osa prahu
1069	-723277.54	-947992.13	hrana základu zdi
1070	-723278.08	-947989.00	hrana základu zdi


Č.B	X	Y	POZNÁMKA
1009	-723074.04	-947930.06	hrana základu zdi
1010	-723073.70	-947928.36	osa prahu
1011	-723081.13	-947928.67	hrana základu zdi
1012	-723090.07	-947927.19	hrana základu zdi
1013	-723096.54	-947929.93	hrana základu zdi
1014	-723097.25	-947932.31	koruna - rub
1015	-723097.50	-947929.70	práh - zavázání
1016	-723096.91	-947926.06	práh - zavázání
1017	-723102.36	-947928.55	hrana základu zdi
1018	-723101.46	-947925.32	hrana základu zdi
1019	-723109.88	-947926.22	práh - zavázání
1020	-723108.68	-947923.51	hrana základu zdi
1021	-723109.58	-947923.42	práh - zavázání
1022	-723113.51	-947923.28	hrana základu zdi
1023	-723116.72	-947923.73	hrana základu zdi
1024	-723120.71	-947924.93	hrana základu zdi
1025	-723120.04	-947927.10	PB- dolní břeh. hrana
1026	-723129.40	-947930.43	PB- dolní břeh. hrana
1027	-723130.37	-947928.25	hrana základu zdi
1028	-723133.87	-947932.44	práh - zavázání
1029	-723134.85	-947930.16	hrana základu zdi
1030	-723144.41	-947937.45	PB- dolní břeh. hrana

Č.B	X	Y	POZNÁMKA
1001	-722964.87	-947887.24	práh - zavázání
1002	-722965.86	-947890.60	práh - zavázání
1003	-722971.02	-947889.95	PB- dolní břeh. hrana
1004	-722971.08	-947886.44	LB- dolní břeh. hrana
1005	-722978.09	-947892.60	PB- dolní břeh. hrana
1006	-722980.35	-947889.92	LB- dolní břeh. hrana
1007	722983.20	-947892.73	LB- dolní břeh. hrana
1008	-722983.22	-947897.93	PB- dolní břeh. hrana


LEGENDA

-  KATASTRÁLNÍ MAPA - ČÍSLA A HRANICE POZEMKŮ
-  NAVRŽENÉ REKONSTRUKCE A OPRAVY OPEVNĚNÍ TOKU
(trvalý zábor)
-  STÁVAJÍCÍ VÝŠKOPIS - GEODETICKÉ ZAMĚŘENÍ
-  VYTYČOVACÍ BOD

VYTYČOVACÍ SITUACE Klad listů:

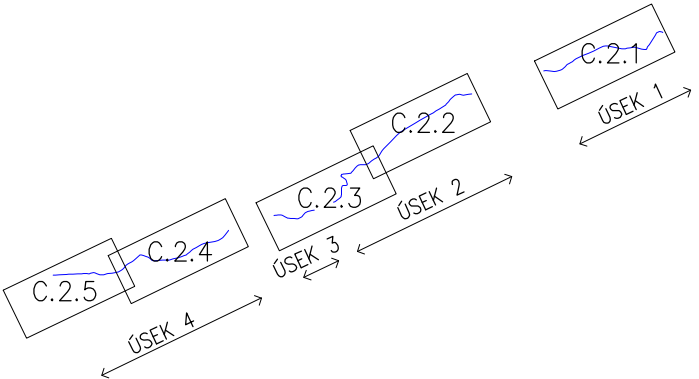

POZNÁMKA:
SOUŘADICOVÝ SYSTÉM: S-JTSK
VÝŠKOVÝ SYSTÉM BpV
DIGITÁLNÍ PODKLAD KN V MĚŘITKU 1:1000,
KATASTRÁLNÍ ÚZEMÍ ČISAŘSKÝ

Kreslil ING. MIROSLAV PÁČL	Navrhl ING. MIROSLAV PÁČL	Odp. projektant ING. PAVEL MENHARD	Techn. kontrola ING. JAN CIHLÁŘ	 VODOHOSPODÁŘSKÝ ROZVOJ A VÝSTAVBA a.s. Nábrežní 4 150 56 Praha 5
Kraj ÚSTECKÝ	Investor POVODÍ OHŘE, státní podnik	Obec STARÉ KŘEČANY		
REKONSTRUKCE A OPRAVA MANDAVY VE STARÝCH KŘEČANECH – AKTUALIZACE				Soubor C5_VYTYCOVACI_SIT_VYKRES.dwg
VYTYČOVACÍ SITUACNÍ VÝKRES 1				Formát 5xA4
				Datum 09/2024
				Stupeň DSP/DPS
				Zakázka 465/006
				Měřítko 1:500
				Č. výkresu C.5.1