




## VÝŘEZ 4

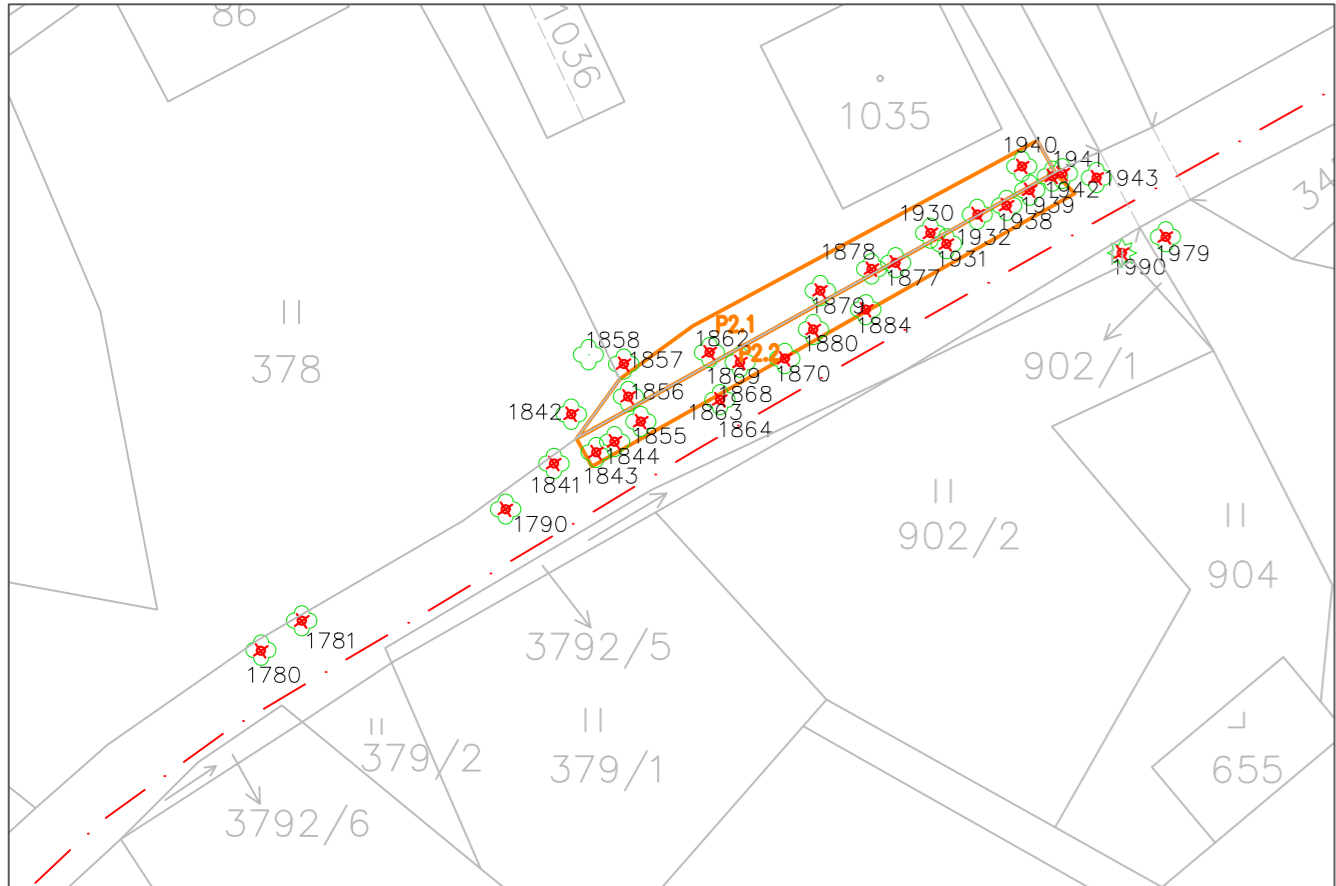


## VÝŘEZ 5

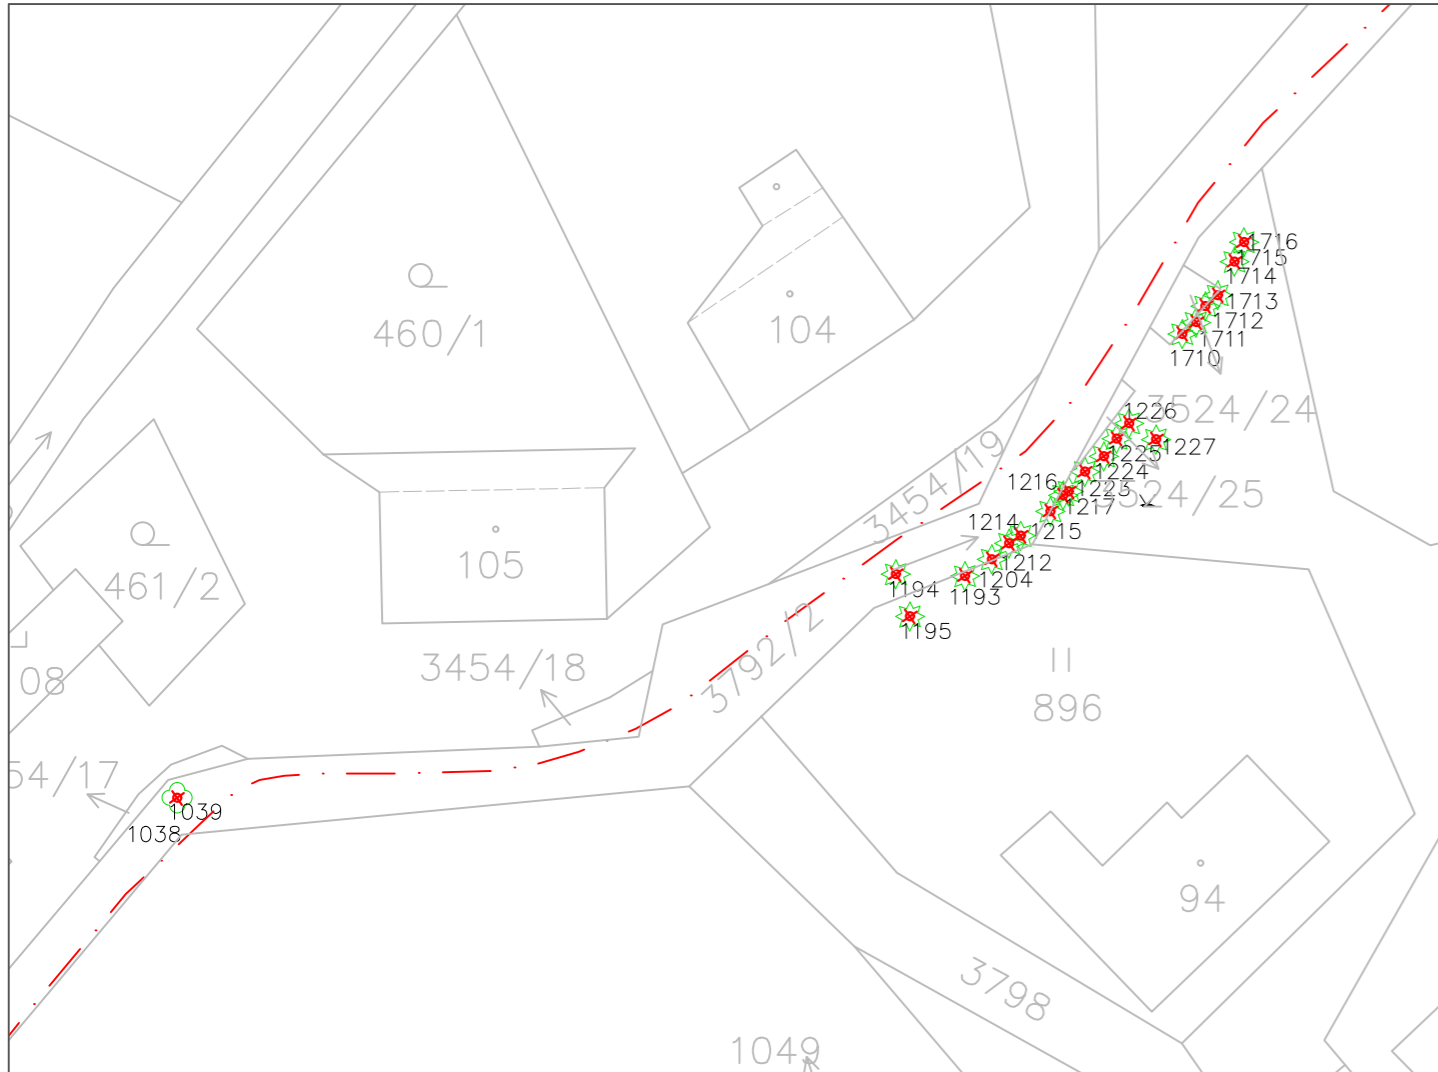

## VÝŘEZ 6

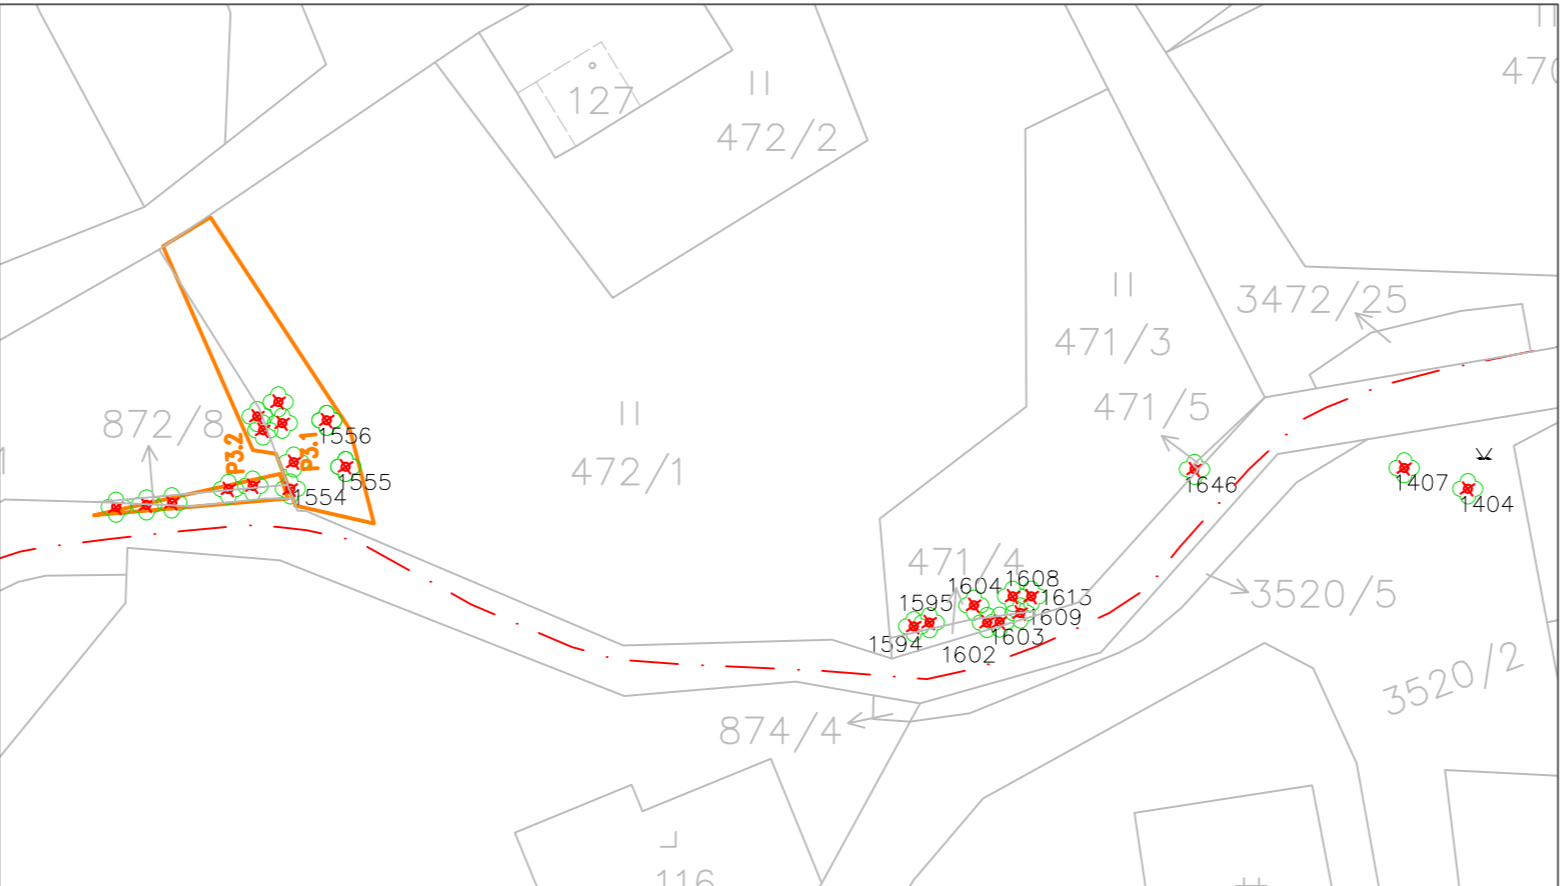

## VÝŘEZ 7

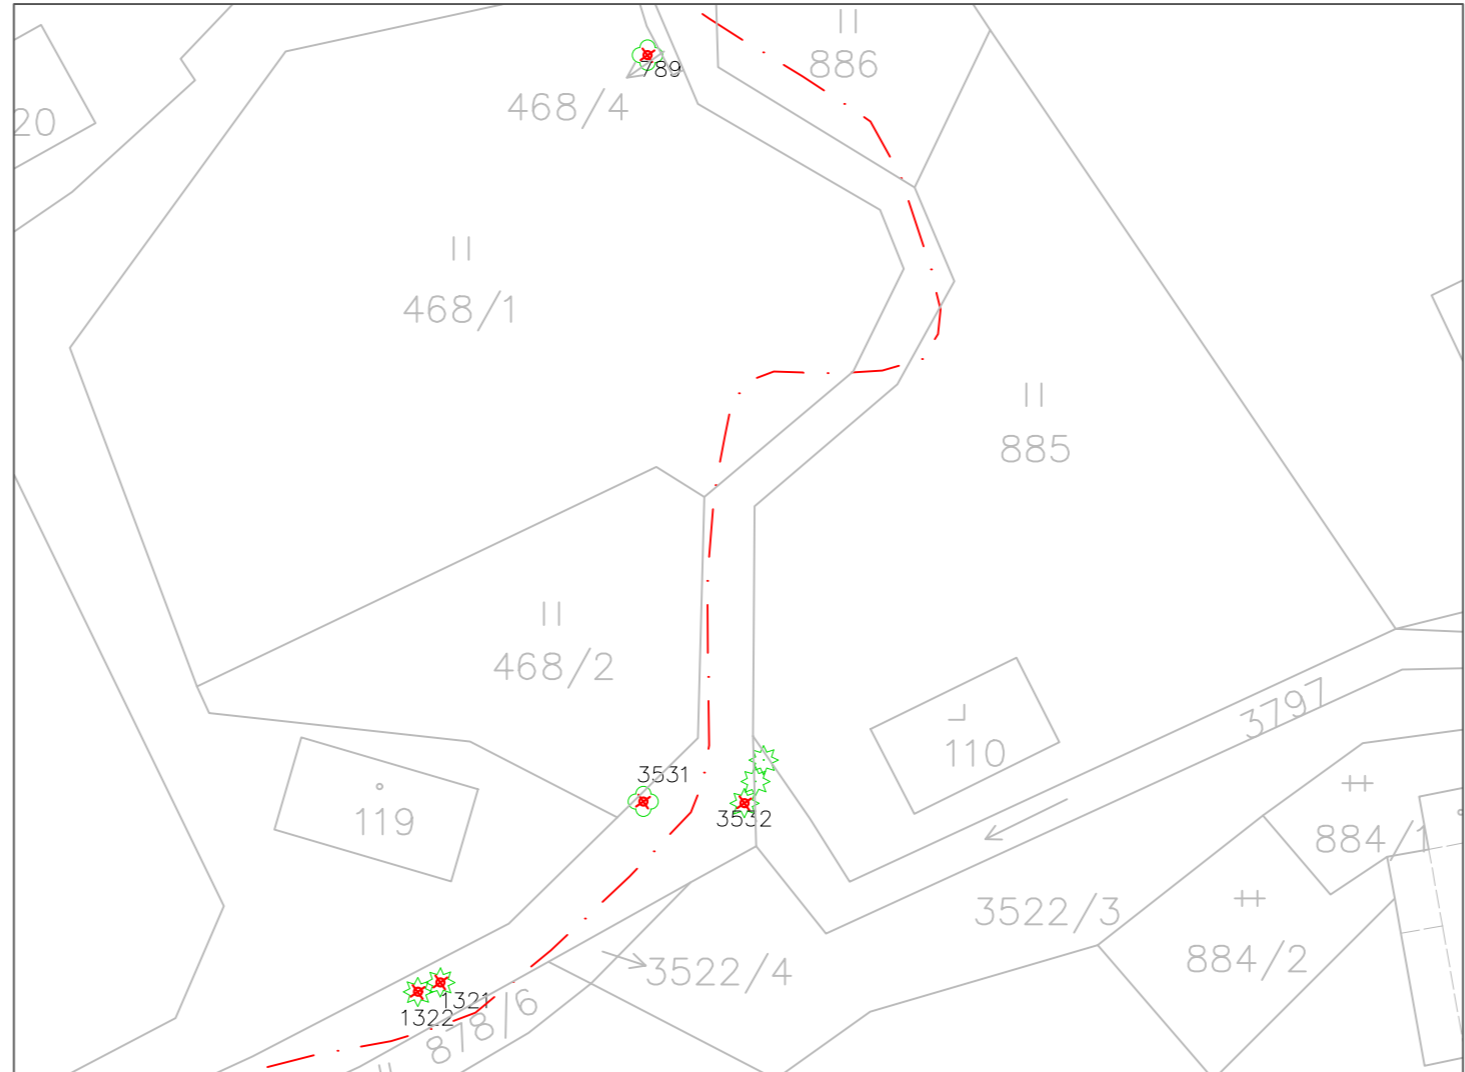

## LEGENDA

**STAV**




KATASTRÁLNÍ MAPA - ČÍSLA A  
HRANICE POZEMKŮ

## NÁVRH




KÁCENÍ DŘEVIN  
MECHANICKÁ OCHRANA DŘEVIN  
PŘESAZENÍ DŘEVIN

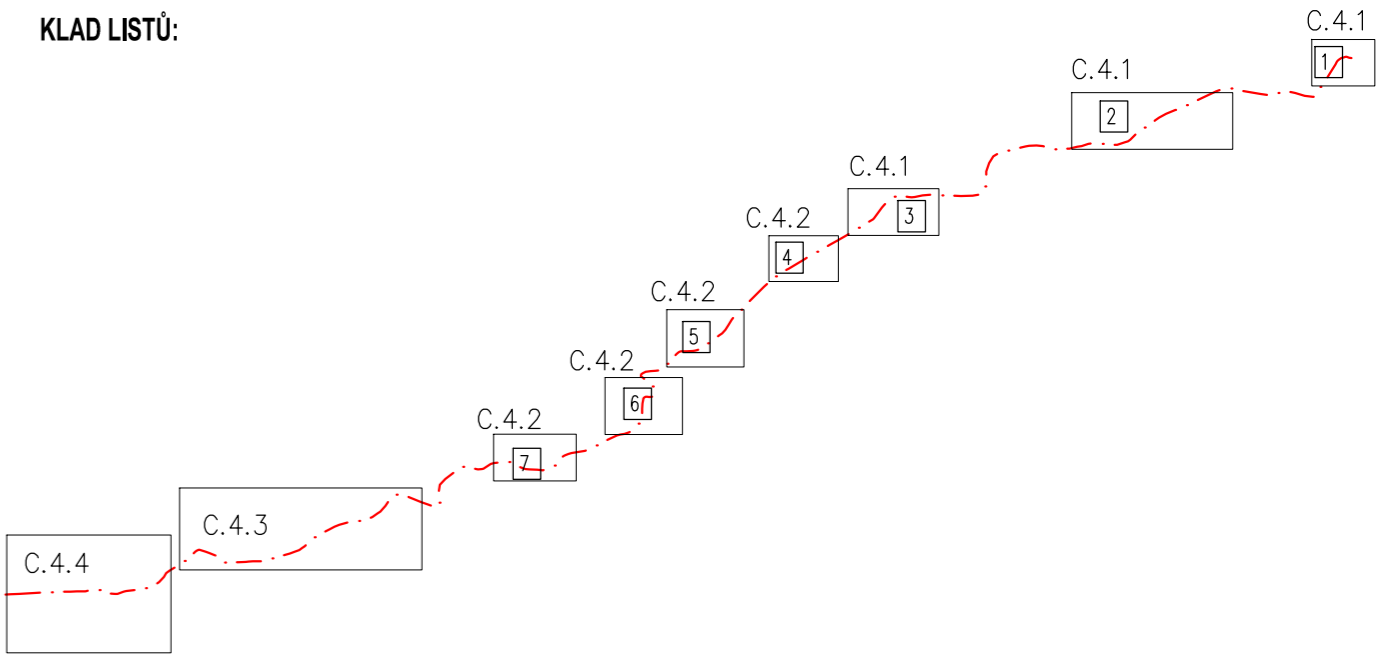**KLAD LISTŮ:**

POZNÁMKA:

SOUŘADNICOVÝ SYSTÉM: S-JTSK VÝŠKOVÝ SYSTÉM BpV  
DIGITÁLNÍ PODKLAD KN V MĚŘÍTKU 1:1000, KATASTRÁLNÍ ÚZEMÍ CÍSAŘSKÝ

PODROBNÉ INFORMACE O DŘEVINÁCH V TABULCE VIZ PRŮVODNÍ A TECHNICKÁ ZPRÁVA

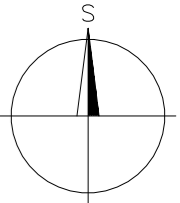

Kreslí ING. MIROSLAV PÁČL 	Navrhl ING. MIROSLAV PÁČL 	Odp. projektant ING. PAVEL MENHARDT 	Techn. kontrola ING. JAN CIHLÁŘ 	 VODOHOSPODÁŘSKÝ ROZVOJ A VÝSTAVBA a.s. Nábřeží 4 150 56 Praha 5
Kraj ÚSTECKÝ	Obec STARÉ KŘEČANY	Investor POVODÍ OHŘE, státní podnik		
REKONSTRUKCE A OPRAVA MANDAVY VE STARÝCH KŘEČANECH AKTUALIZACE 2		Soubor C4_KACENI_ST_VYKRES_2025.dwg	Formát 3xA4	
SITUACE KÁCENÍ 2		Datum 03/2025	Stupeň DSP/DPS	
		Zakázka 465/006	Měřítko 1:500	Č. výkresu C.4.2