




VÝŘEZ 4

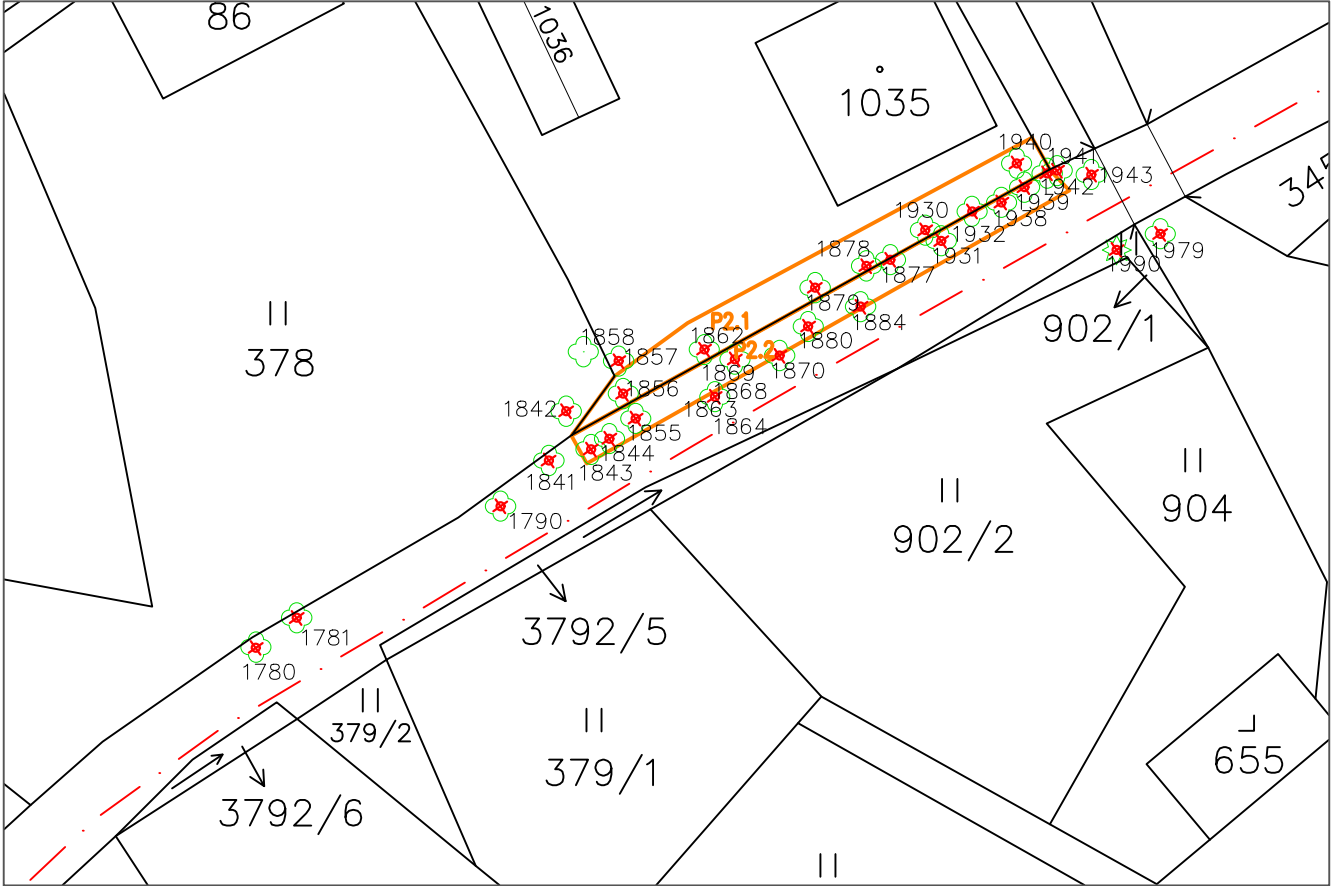


VÝŘEZ 5

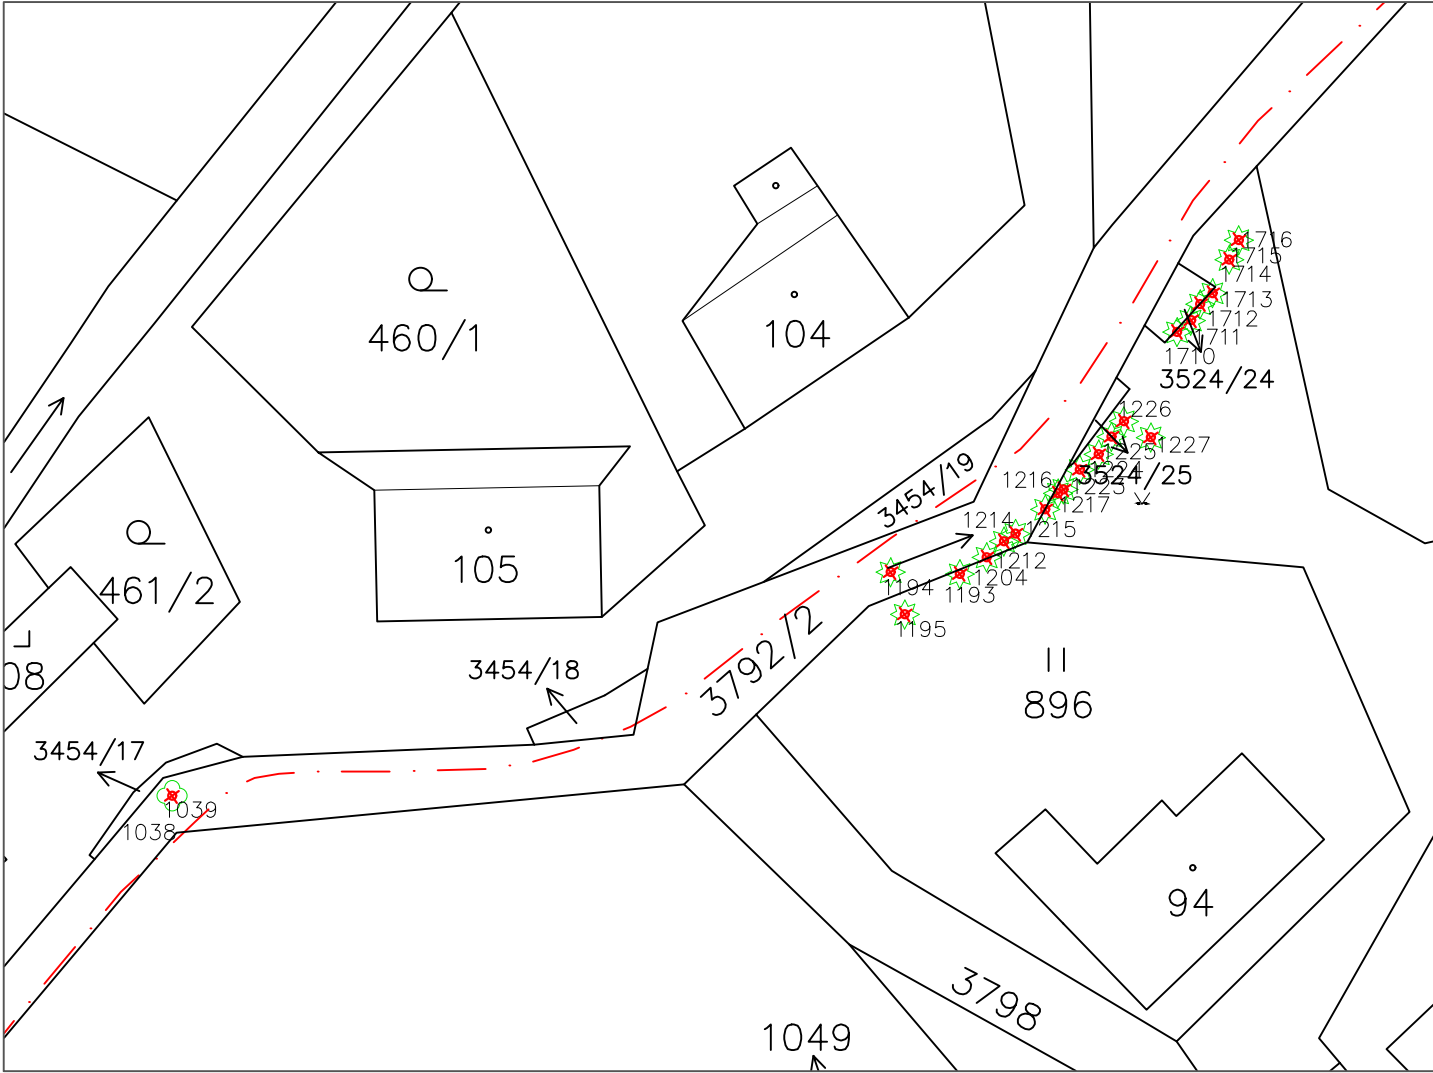

VÝŘEZ 6

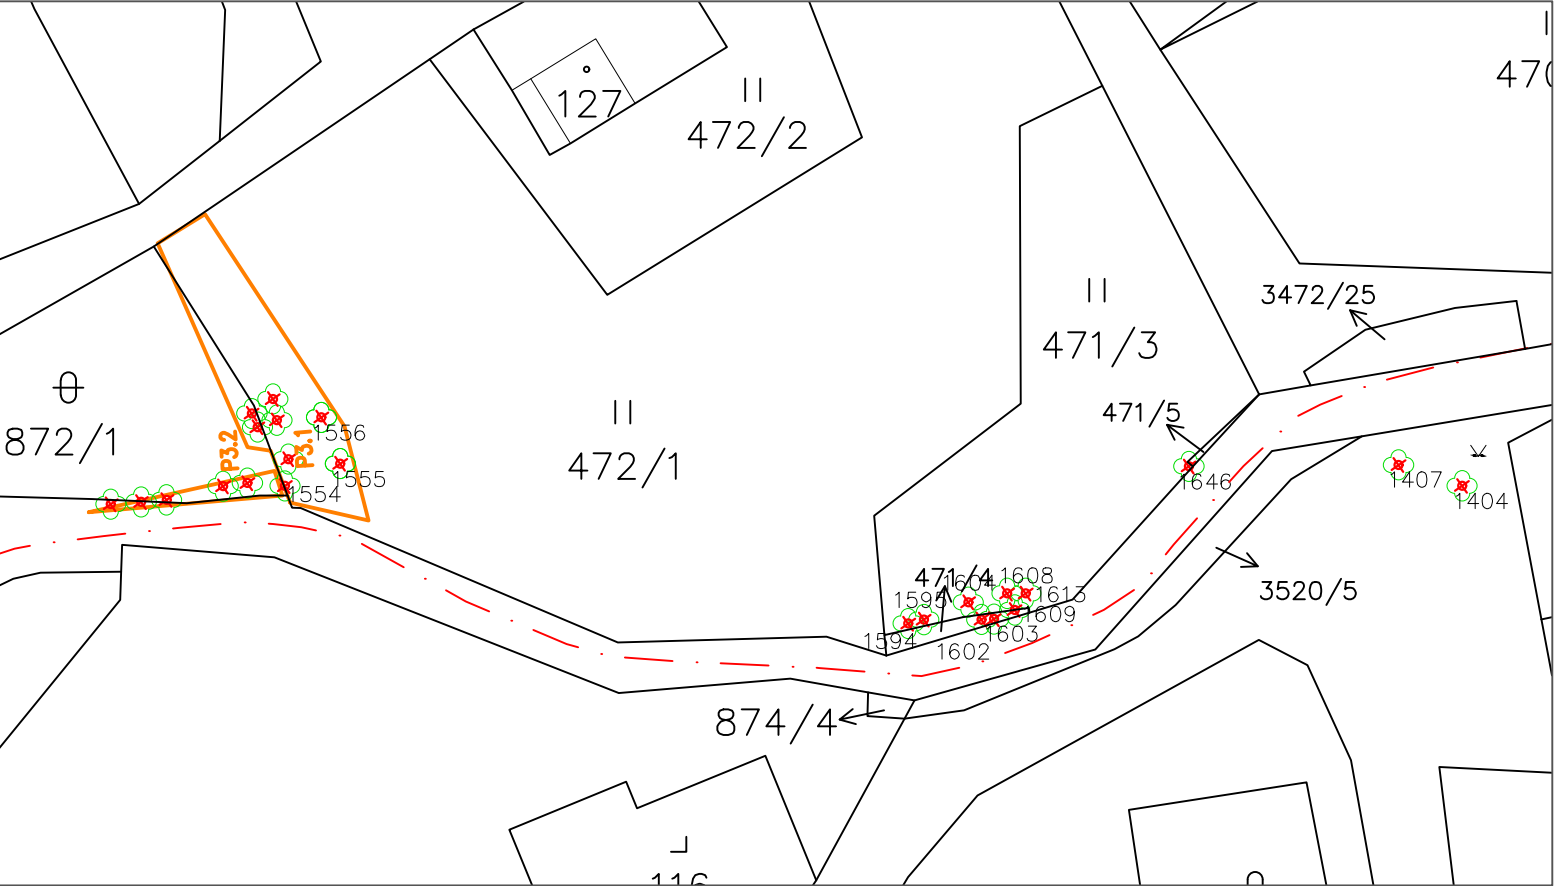

VÝŘEZ 7

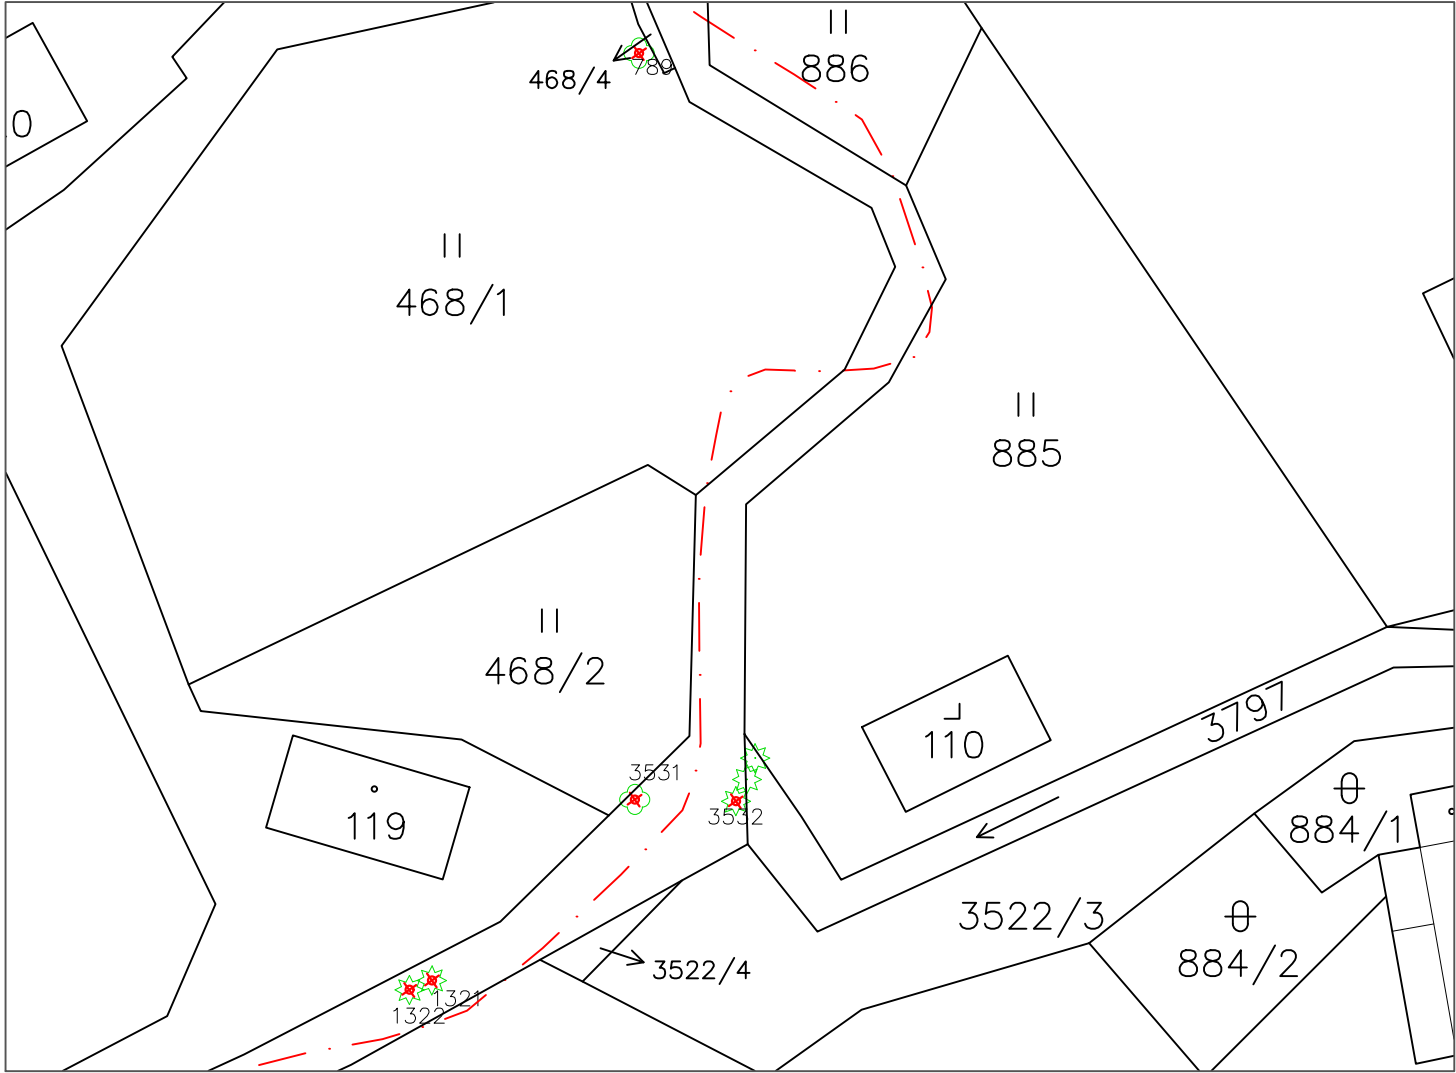

LEGENDA

STAV



KATASTRÁLNÍ MAPA - ČÍSLA A
HRANICE POZEMKŮ

NÁVRH



KÁCENÍ DŘEVIN




MECHANICKÁ OCHRANA DŘEVIN




PŘESAZENÍ DŘEVIN

KLAD LISTŮ:

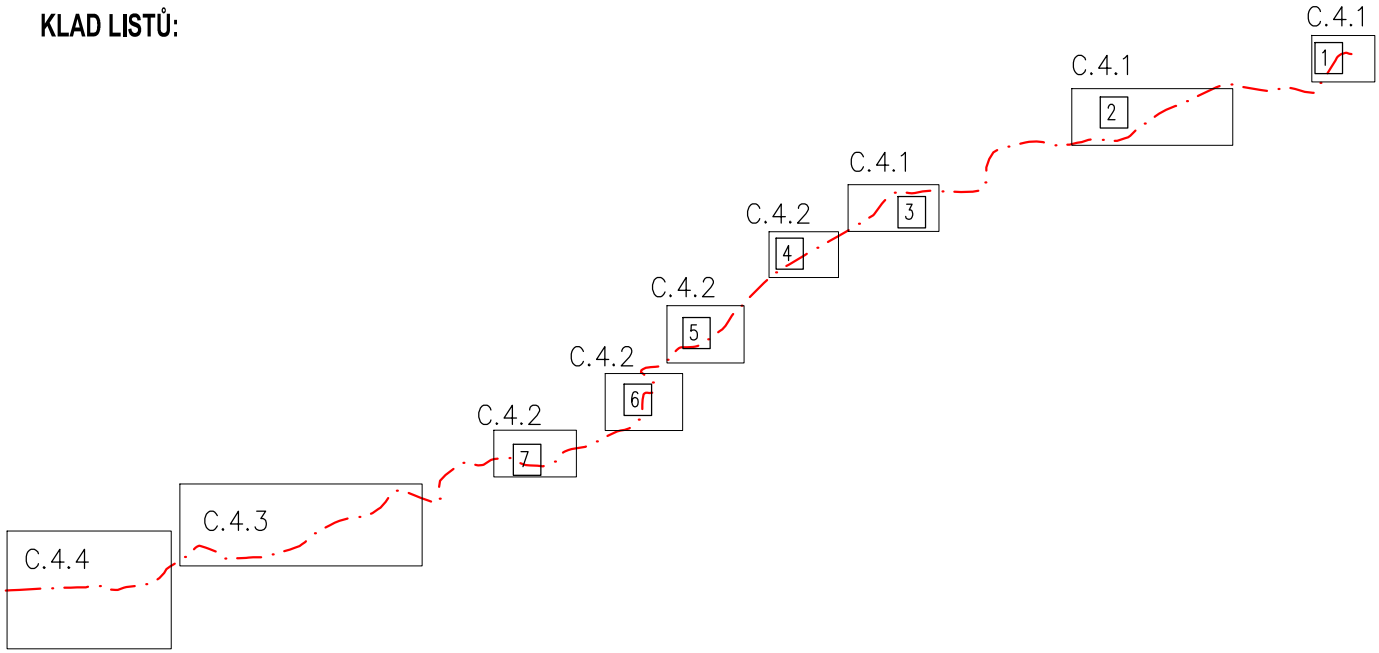

POZNÁMKA:

SOUŘADNICOVÝ SYSTÉM: S–JTSK VÝŠKOVÝ SYSTÉM BpV
DIGITÁLNÍ PODKLAD KN V MĚŘÍTKU 1:1000, KATASTRÁLNÍ ÚZEMÍ ČISAŘSKÝ
PODROBNÉ INFORMACE O DŘEVINÁCH V TABULCE VIZ PRŮVODNÍ A TECHNICKÁ ZPRÁVA

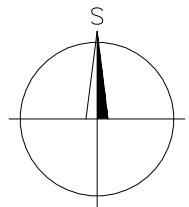

Kreslil ING. MIROSLAV PÁČL	Navrhl ING. MIROSLAV PÁČL	Odp. projektant ING. PAVEL MENHARD	Techn. kontrola ING. JAN CIHLÁŘ	 VODOHOSPODÁŘSKÝ ROZVOJ A VÝSTAVBA a.s. Nábřeží 4 150 56 Praha 5
Kraj ÚSTECKÝ	Obec STARÉ KŘEČANY			
Investor POVODÍ OHŘE, státní podnik				Soubor C4_KACENI_SIT_VYKRES.dwg
REKONSTRUKCE A OPRAVA MANDAVY VE STARÝCH KŘEČANECH AKTUALIZACE				Formát 3xA4
				Datum 09/2024
				Stupeň DSP/DPS
				Zakázka 465/006
SITUACE KÁCENÍ 2				Měřítko 1:500
				Č. výkresu C.4.2