

Č.B.	X	Y	POZNÁMKA	Č.B.	X	Y	POZNÁMKA
4083	-724411.32	-948523.65	LB- dolní břeh. hrana	4061	-724355.94	-948479.96	LB- dolní břeh. hrana
4084	-724413.16	-948526.38	PB- dolní břeh. hrana	4062	-724366.99	-948492.45	PB- dolní břeh. hrana
4085	-724413.62	-948524.11	LB- dolní břeh. hrana	4063	-724368.43	-948490.40	LB- dolní břeh. hrana
4086	-724427.10	-948527.37	PB- dolní břeh. hrana	4064	-724370.05	-948494.97	PB- dolní břeh. hrana
4087	-724427.37	-948525.09	LB- dolní břeh. hrana	4065	-724372.42	-948498.63	hrana základu zdi
4088	-724430.52	-948526.42	osa prahu	4066	-724378.48	-948500.58	osa prahu
4089	-724431.41	-948525.32	schody- střed	4067	-724378.77	-948499.42	hrana základu zdi
4090	-724432.45	-948527.87	PB- dolní břeh. hrana	4068	-724381.38	-948501.18	hrana základu zdi
4091	-724434.58	-948525.99	LB- dolní břeh. hrana	4069	-724386.06	-948504.64	hrana základu zdi
4092	-724437.25	-948529.05	PB- dolní břeh. hrana	4070	-724384.68	-948506.26	hrana základu zdi
4093	-724437.94	-948526.82	LB- dolní břeh. hrana	4071	-724385.88	-948506.05	osa prahu
4094	-724441.95	-948530.81	PB- dolní břeh. hrana	4072	-724386.53	-948508.62	hrana základu zdi
4095	-724442.83	-948528.64	LB- dolní břeh. hrana	4073	-724388.01	-948506.95	hrana základu zdi
4096	-724448.15	-948531.33	PB- dolní břeh. hrana	4074	-724390.40	-948513.65	PB- dolní břeh. hrana
4097	-724448.12	-948529.01	LB- dolní břeh. hrana	4075	-724392.35	-948511.87	LB- dolní břeh. hrana
4098	-724456.41	-948530.14	PB- dolní břeh. hrana	4076	-724394.36	-948517.67	PB- dolní břeh. hrana
4099	-724455.98	-948527.87	LB- dolní břeh. hrana	4077	-724395.73	-948515.68	LB- dolní břeh. hrana
4100	-724463.18	-948527.99	PB- dolní břeh. hrana	4078	-724398.99	-948520.89	PB- dolní břeh. hrana
4101	-724465.42	-948524.77	LB- dolní břeh. hrana	4079	-724400.17	-948518.91	LB- dolní břeh. hrana
4102	-724466.29	-948526.91	PB- dolní břeh. hrana	4080	-724405.41	-948524.10	PB- dolní břeh. hrana
				4081	-724406.12	-948521.90	LB- dolní břeh. hrana
				4082	-724410.84	-948525.91	PB- dolní břeh. hrana


Č.B.	X	Y	POZNÁMKA
4029	-724187.95	-948453.06	PB- dolní břeh. hrana
4030	-724188.81	-948451.48	LB- dolní břeh. hrana
4031	-724191.54	-948453.87	osa prahu
4032	-724203.61	-948461.48	hrana základu zdi
4033	-724204.56	-948459.77	hrana základu zdi
4034	-724207.00	-948461.58	hrana základu zdi
4035	-724208.24	-948464.03	hrana základu zdi
4036	-724211.02	-948464.18	hrana základu zdi
4037	-724210.49	-948465.86	hrana základu zdi
4038	-724210.57	-948466.36	schody- střed
4039	-724214.97	-948470.36	hrana základu zdi
4040	-724216.49	-948468.86	hrana základu zdi
4041	-724219.31	-948473.00	osa prahu
4042	-724220.90	-948472.86	hrana základu zdi
4043	-724219.62	-948474.64	hrana základu zdi
4044	-724226.15	-948478.54	hrana základu zdi
4045	-724226.98	-948476.51	rha
4046	-724229.74	-948479.85	hrana základu zdi
4047	-724230.50	-948477.78	hrana základu zdi
4048	-724240.02	-948483.50	hrana základu zdi
4049	-724240.87	-948481.46	přechod konstrukce
4050	-724242.82	-948484.48	hrana základu zdi
4051	-724243.46	-948482.27	hrana základu zdi
4052	-724248.44	-948485.84	hrana základu zdi
4053	-724248.72	-948484.72	osa prahu
4054	-724249.00	-948483.61	hrana základu zdi
4055	-724268.29	-948490.56	hrana základu zdi
4056	-724268.87	-948488.33	hrana základu zdi
4057	-724275.06	-948492.17	hrana základu zdi
4058	-724275.60	-948489.94	hrana základu zdi
4059	-724277.85	-948492.58	hrana základu zdi
4060	-724277.76	-948490.27	hrana základu zdi

Č.B.	X	Y	POZNÁMKA
4001	-724113.33	-948411.51	LB- dolní břeh. hrana
4002	-724114.32	-948414.64	hrana základu zdi
4003	-724115.21	-948415.99	práh - zavázání
4004	-724116.99	-948414.70	práh - zavázání
4005	-724119.76	-948418.68	schody- střed
4006	-724121.38	-948424.87	hrana základu zdi
4007	-724123.22	-948423.61	LB- dolní břeh. hrana
4008	-724127.52	-948431.99	hrana základu zdi
4009	-724129.08	-948430.35	LB- dolní břeh. hrana
4010	-724130.11	-948434.02	hrana základu zdi
4011	-724131.33	-948432.18	LB- dolní břeh. hrana
4012	-724136.23	-948437.76	hrana základu zdi
4013	-724137.77	-948436.06	LB- dolní břeh. hrana
4014	-724147.62	-948440.38	LB- dolní břeh. hrana
4015	-724147.71	-948441.54	osa prahu
4016	-724147.97	-948442.73	hrana základu zdi
4017	-724157.02	-948444.61	hrana základu zdi
4018	-724157.44	-948442.74	LB- dolní břeh. hrana
4019	-724160.56	-948445.35	hrana základu zdi
4020	-724161.07	-948443.60	LB- dolní břeh. hrana
4021	-724170.76	-948446.84	PB- dolní břeh. hrana
4022	-724171.22	-948445.09	LB- dolní břeh. hrana
4023	-724174.39	-948447.53	PB- dolní břeh. hrana
4024	-724174.72	-948445.75	LB- dolní břeh. hrana
4025	-724179.91	-948449.17	PB- dolní břeh. hrana
4026	-724180.56	-948447.48	LB- dolní břeh. hrana
4027	-724182.90	-948450.50	PB- dolní břeh. hrana
4028	-724183.51	-948448.80	LB- dolní břeh. hrana


LEGENDA

- 303 KATASTRÁLNÍ MAPA - ČÍSLA A HRANICE POZEMKŮ
- NAVRŽENÉ REKONSTRUKCE A OPRAVY OPEVNĚNÍ TOKU
(trvalý zábor)
- STÁVAJÍCÍ VÝŠKOPIS - GEODETICKÉ ZAMĚŘENÍ
- 1018 VYTYČOVACÍ BOD

VYTYČOVACÍ SITUACE Klad listů:

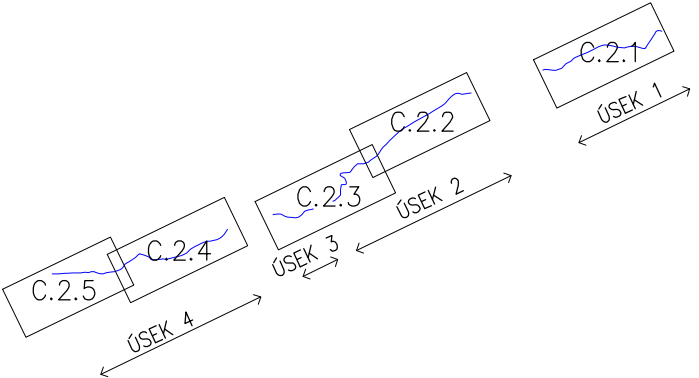

POZNÁMKA:
SOUŘADNICOVÝ SYSTÉM: S-JTSK
VÝŠKOVÝ SYSTÉM BpV
DIGITÁLNÍ PODKLAD KN V MĚŘITKU 1:1000,
KATASTRÁLNÍ ÚZEMÍ ČISAŘSKÝ

Kreslil ING. MIROSLAV PÁČL	Navrhl ING. MIROSLAV PÁČL	Odp. projektant ING. PAVEL MENHARD	Techn. kontrola ING. JAN CIHLÁŘ	 VODOHOSPODÁŘSKÝ ROZVOJ A VÝSTAVBA a.s. Nábrežní 4 150 56 Praha 5
Kraj ÚSTECKÝ	Investor POVODÍ OHŘE, státní podnik	Obec STARÉ KŘEČANY		
REKONSTRUKCE A OPRAVA MANDAVY VE STARÝCH KŘEČANECH – AKTUALIZACE				Soubor C5_VYTYČOVACÍ_SIT_VYKRES.dwg
VYTYČOVACÍ SITUACNÍ VÝKRES 4				Formát 5x44
				Datum 09/2024
				Stupeň DSP/DPS
				Zakázka 465/006
				Měřítko 1:500
				Č. výkresu C.5.4