




VÝŘEZ 1

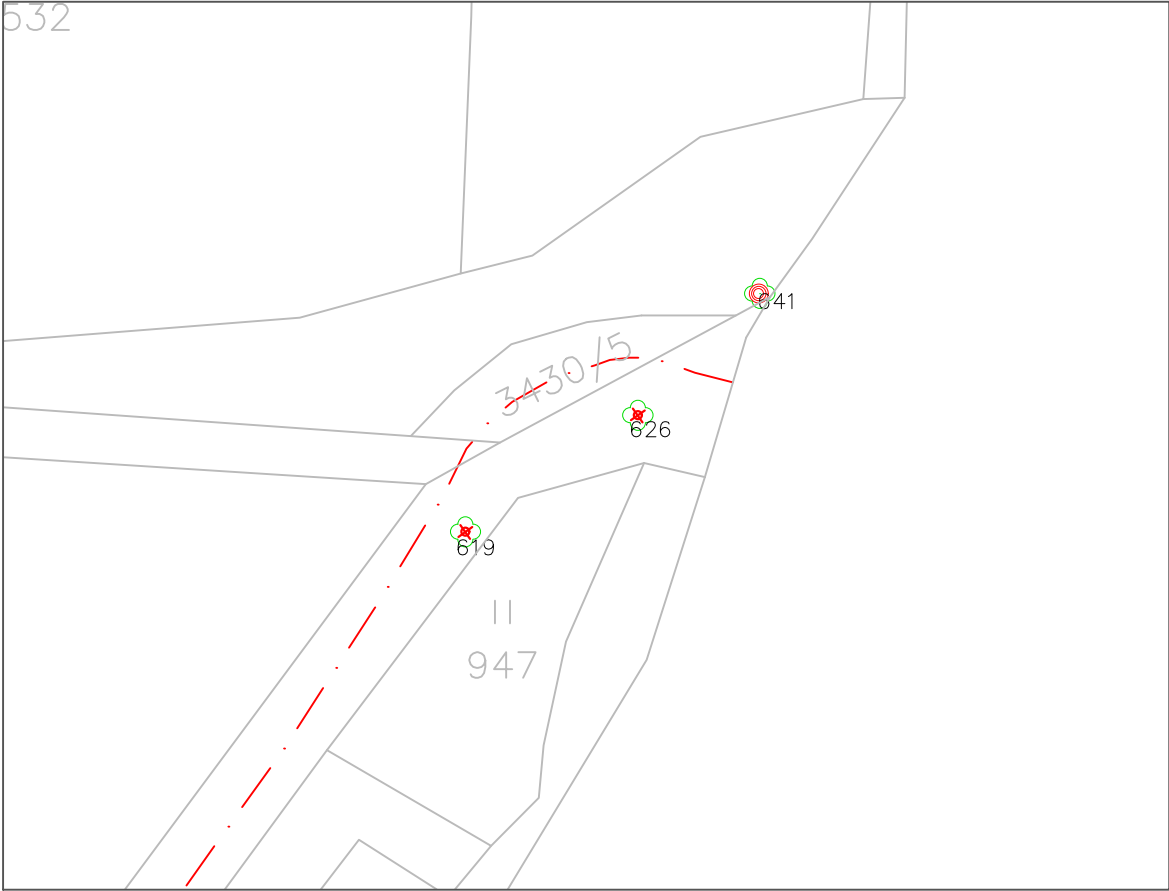

VÝŘEZ 3

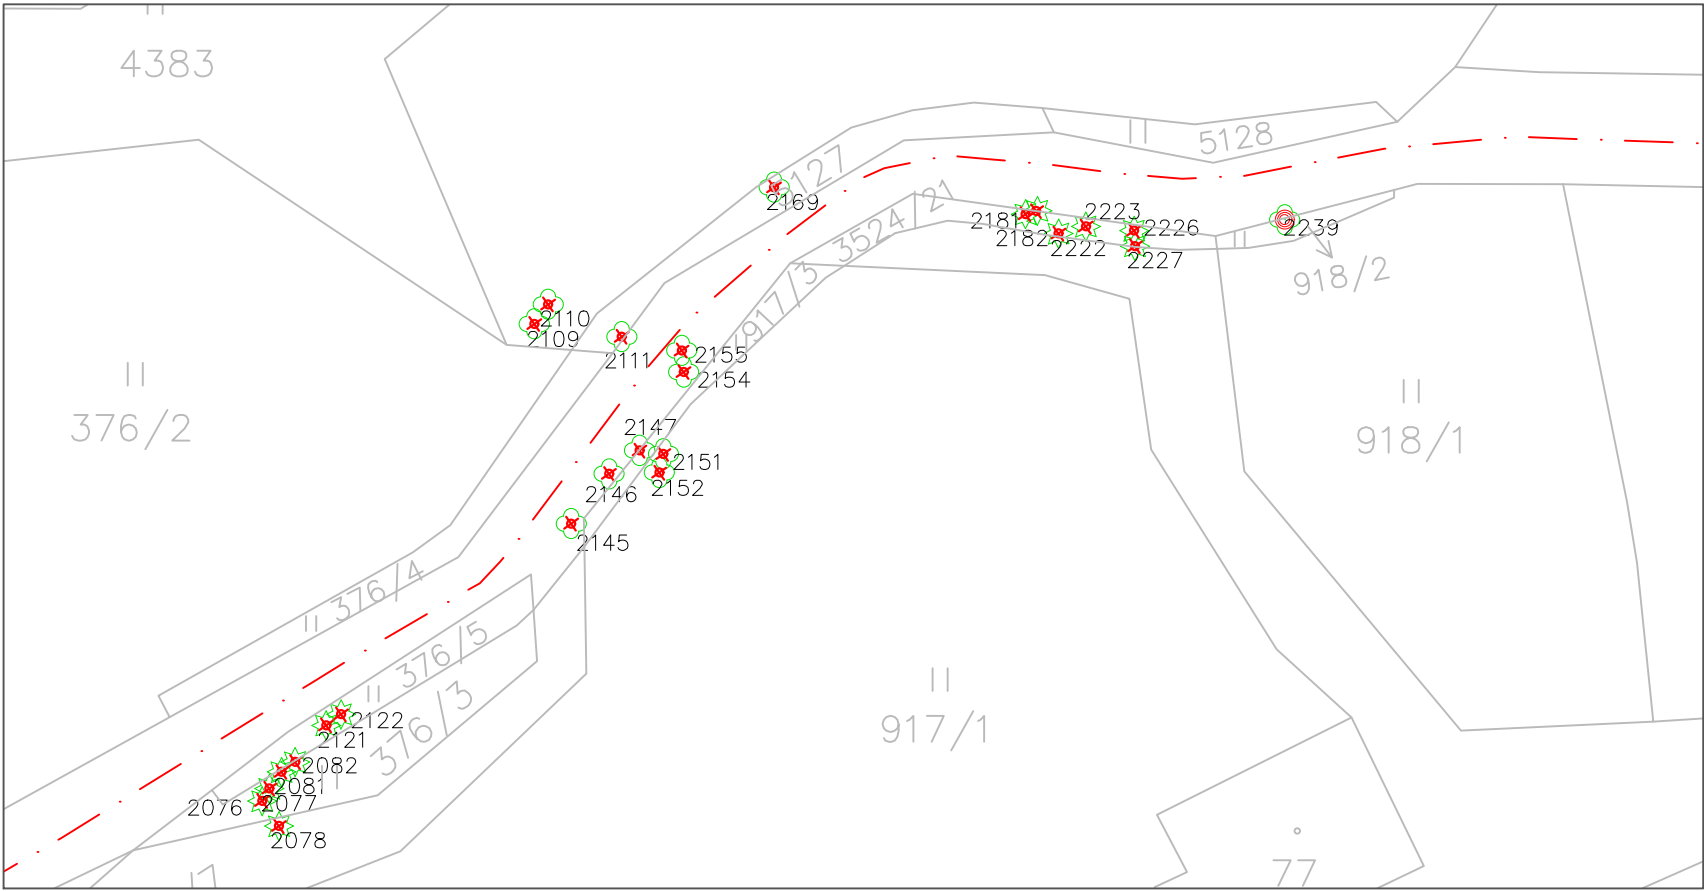

VÝŘEZ 2

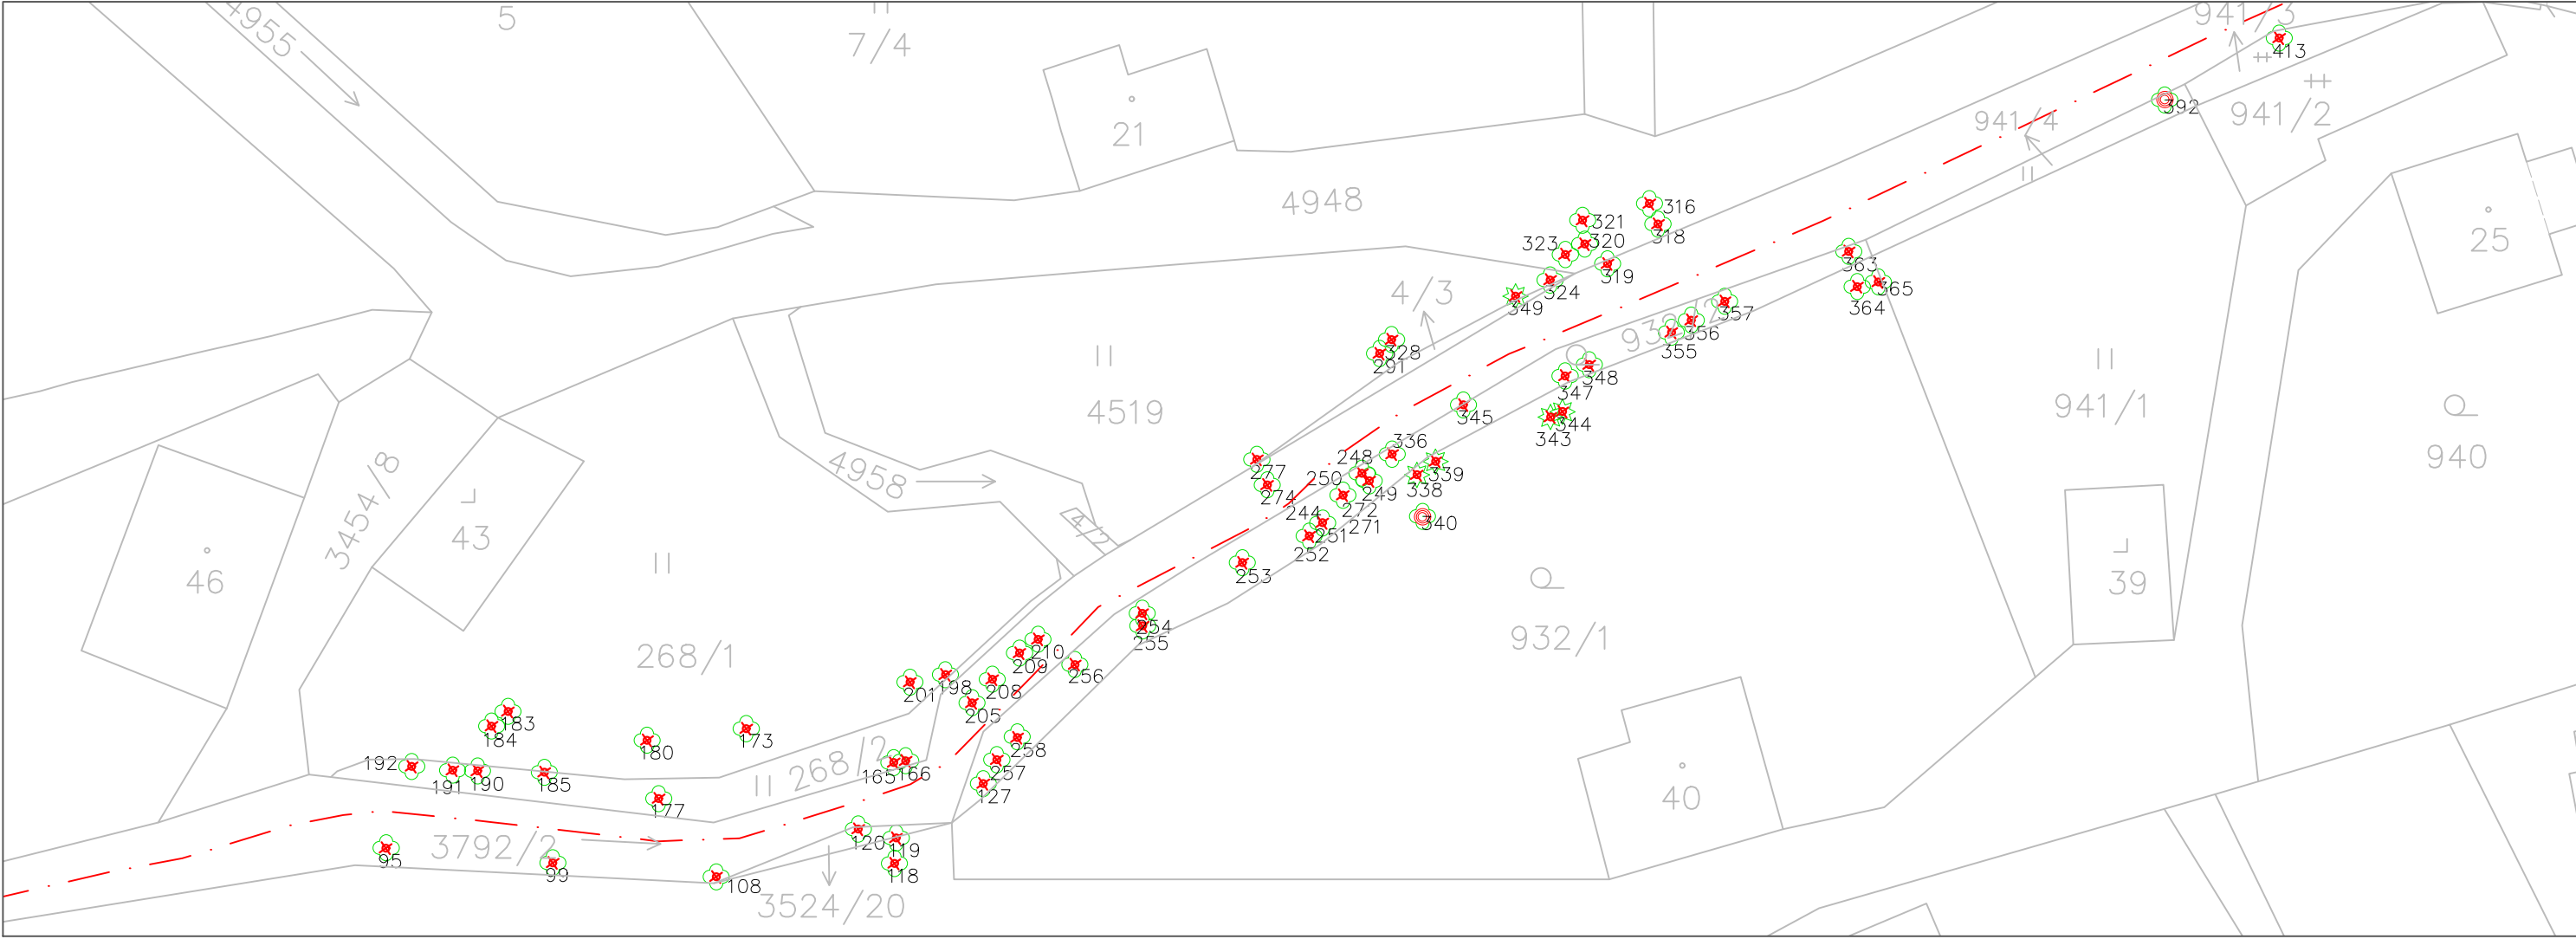

LEGENDA


STAV

303 KATASTRÁLNÍ MAPA - ČÍSLA A HRANICE POZEMKŮ

NÁVRH

- KÁCENÍ DŘEVIN
- MECHANICKÁ OCHRANA DŘEVIN
- PŘESAZENÍ DŘEVIN


KLAD LISTŮ:

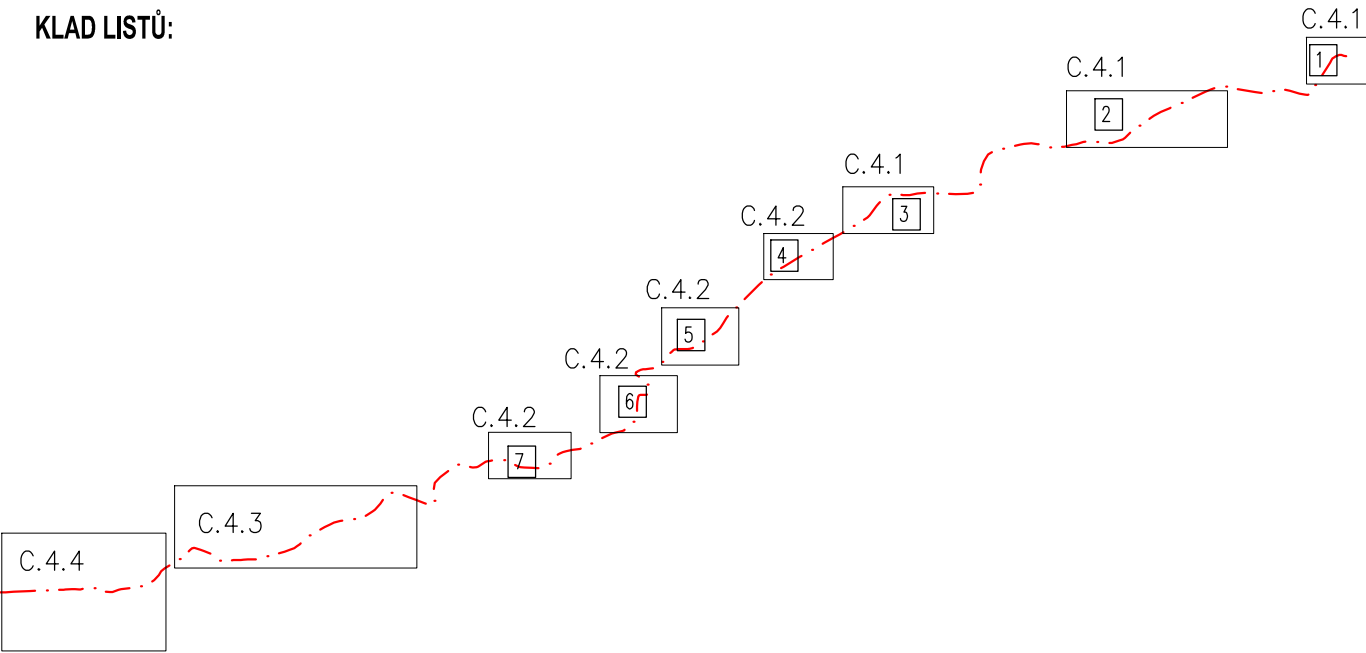


POZNÁMKA:

SOUŘADNICOVÝ SYSTÉM: S–JTSK VÝŠKOVÝ SYSTÉM BpV  
DIGITÁLNÍ PODKLAD KN V MĚŘÍTKU 1:1000, KATASTRÁLNÍ ÚZEMÍ ČISAŘSKÝ

PODROBNÉ INFORMACE O DŘEVINÁCH V TABULCE VIZ PRŮVODNÍ A TECHNICKÁ ZPRÁVA

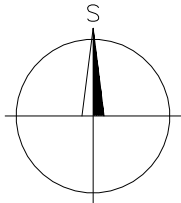

Kreslil ING. MIROSLAV PÁČL	Navrhl ING. MIROSLAV PÁČL	Odp. projektant ING. PAVEL MENHARD	Techn. kontrola ING. JAN CIHLÁŘ	<div><div>VODOHOSPODÁŘSKÝ ROZVOJ A VÝSTAVBA a.s. Nábřeží 4 150 56 Praha 5</div></div>
Kraj ÚSTECKÝ	Obec STARÉ KŘEČANY			
Investor POVODÍ OHŘE, státní podnik			Soubor C4_KACENI_SIT_VYKRES_2025.dwg	
REKONSTRUKCE A OPRAVA MANDAVY VE STARÝCH KŘEČANECH AKTUALIZACE 2			Formát 3xA4	
SITUACE KÁCENÍ 1			Datum 03/2025	
			Stupeň DSP/DPS	
			Zakázka 465/006	
			Měřítko 1: 500	Č. výkresu C.4.1