


VÝKRES ROZDĚLOVACÍHO OBJEKTU NA Ř.KM 4,387 - SO 02 MRÁKOTÍN

Vzorový řez A
Měřítko: 1:50

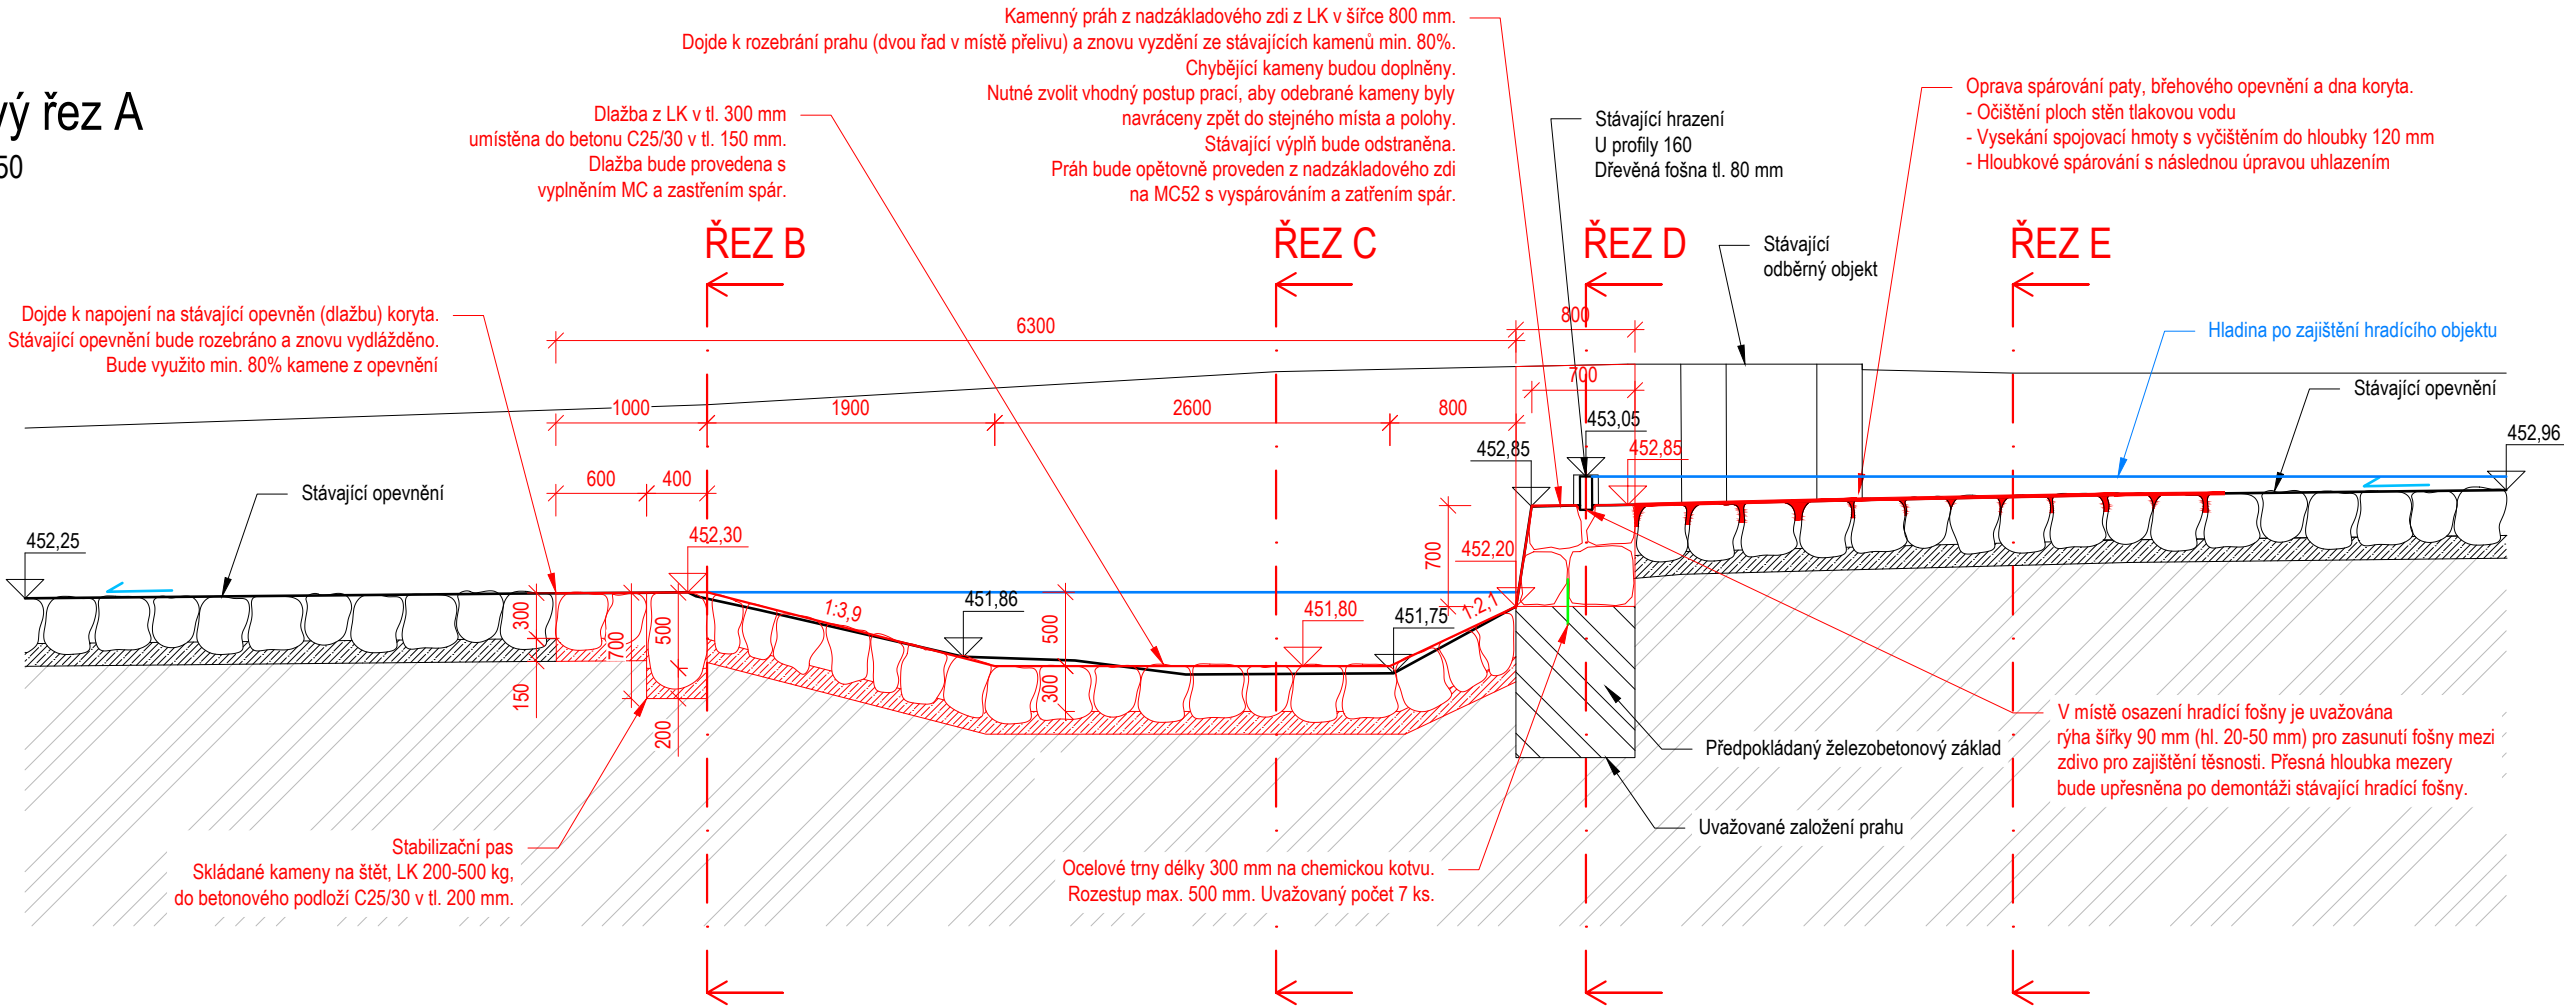

Pohled po vodě v místě degradovaného dna pod objektem.



Pohled na degradovaný práh rozdělovacího objektu.




Pohled na degradovaný svah pravého břehu pod objektem.




Pohled na objekt proti vodě.


Vzorový řez B - ř.km 4,382
Měřítko: 1:50

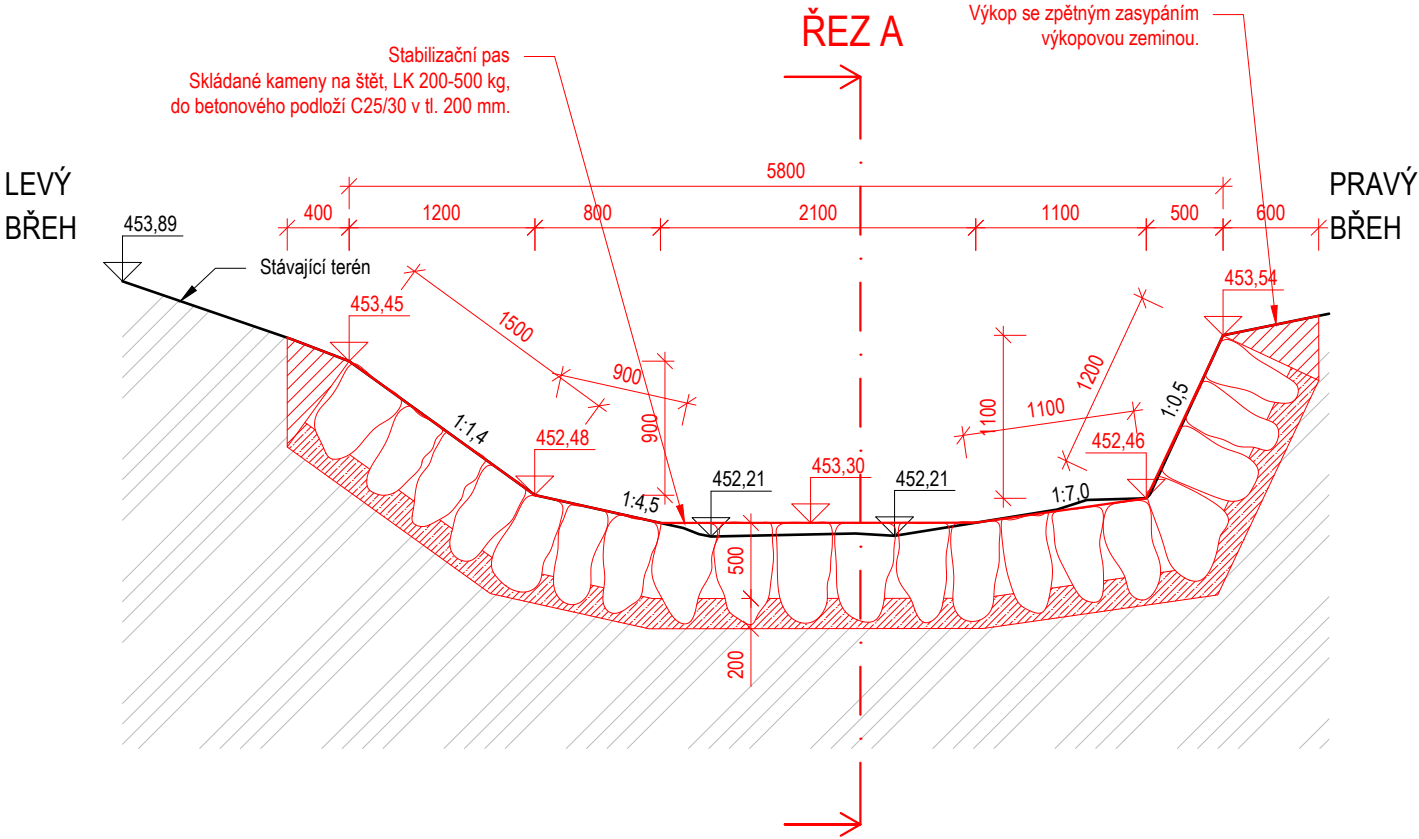


Vzorový řez C - ř.km 4,385
Měřítko: 1:50

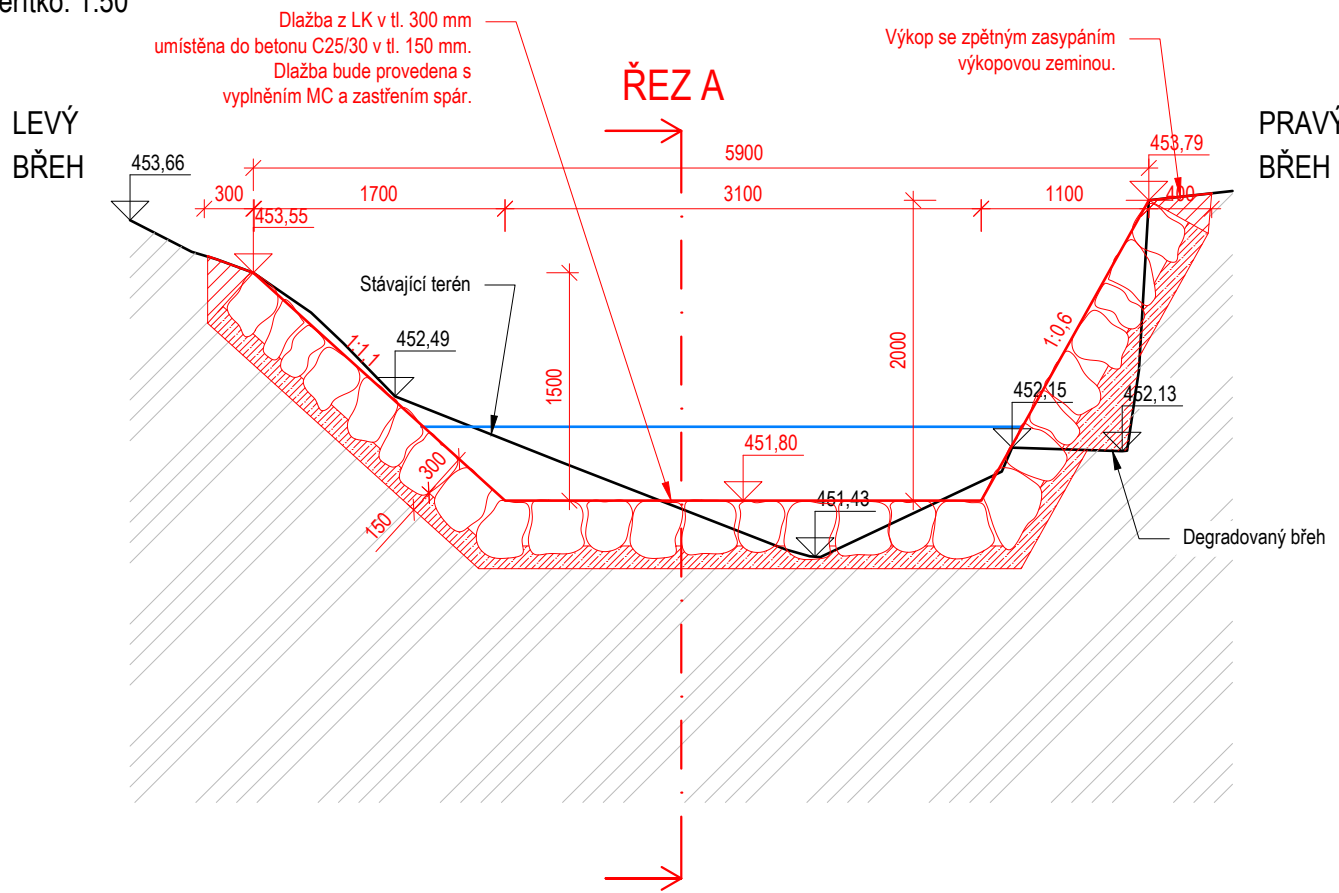

Vzorový řez E - ř.km 4,390
Měřítko: 1:50

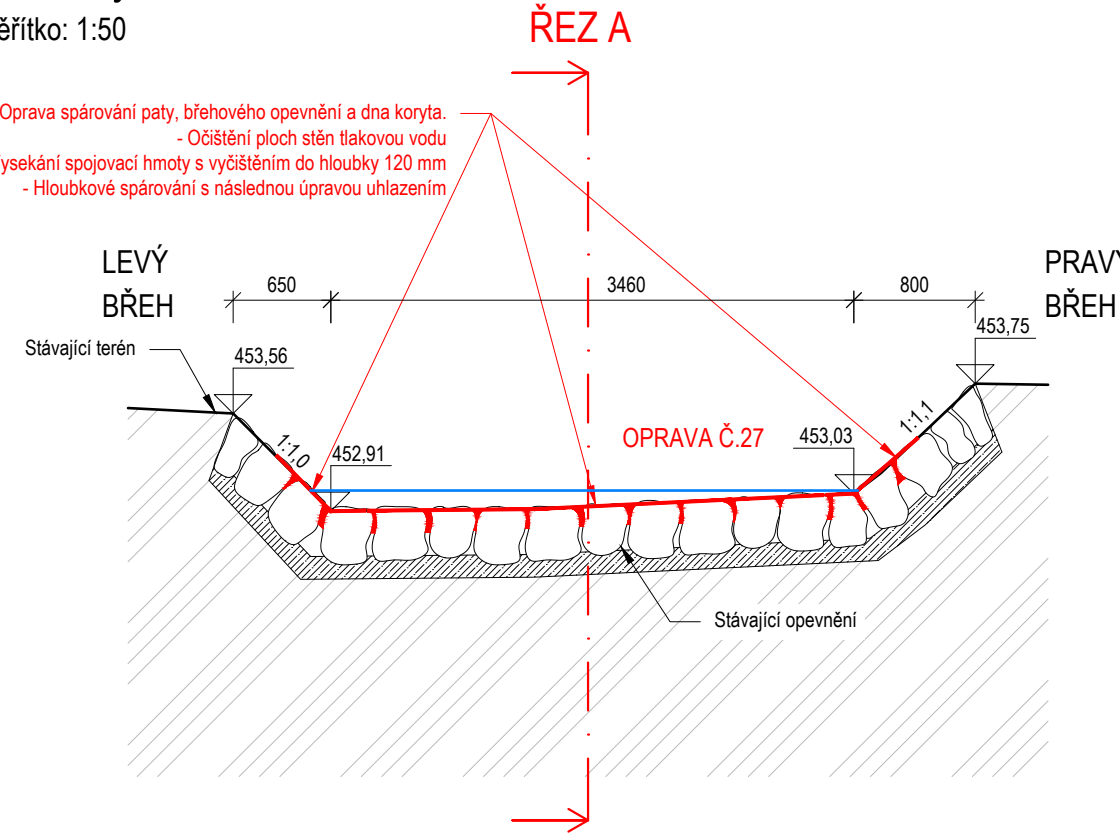


Situace stavby
Měřítko: 1:100

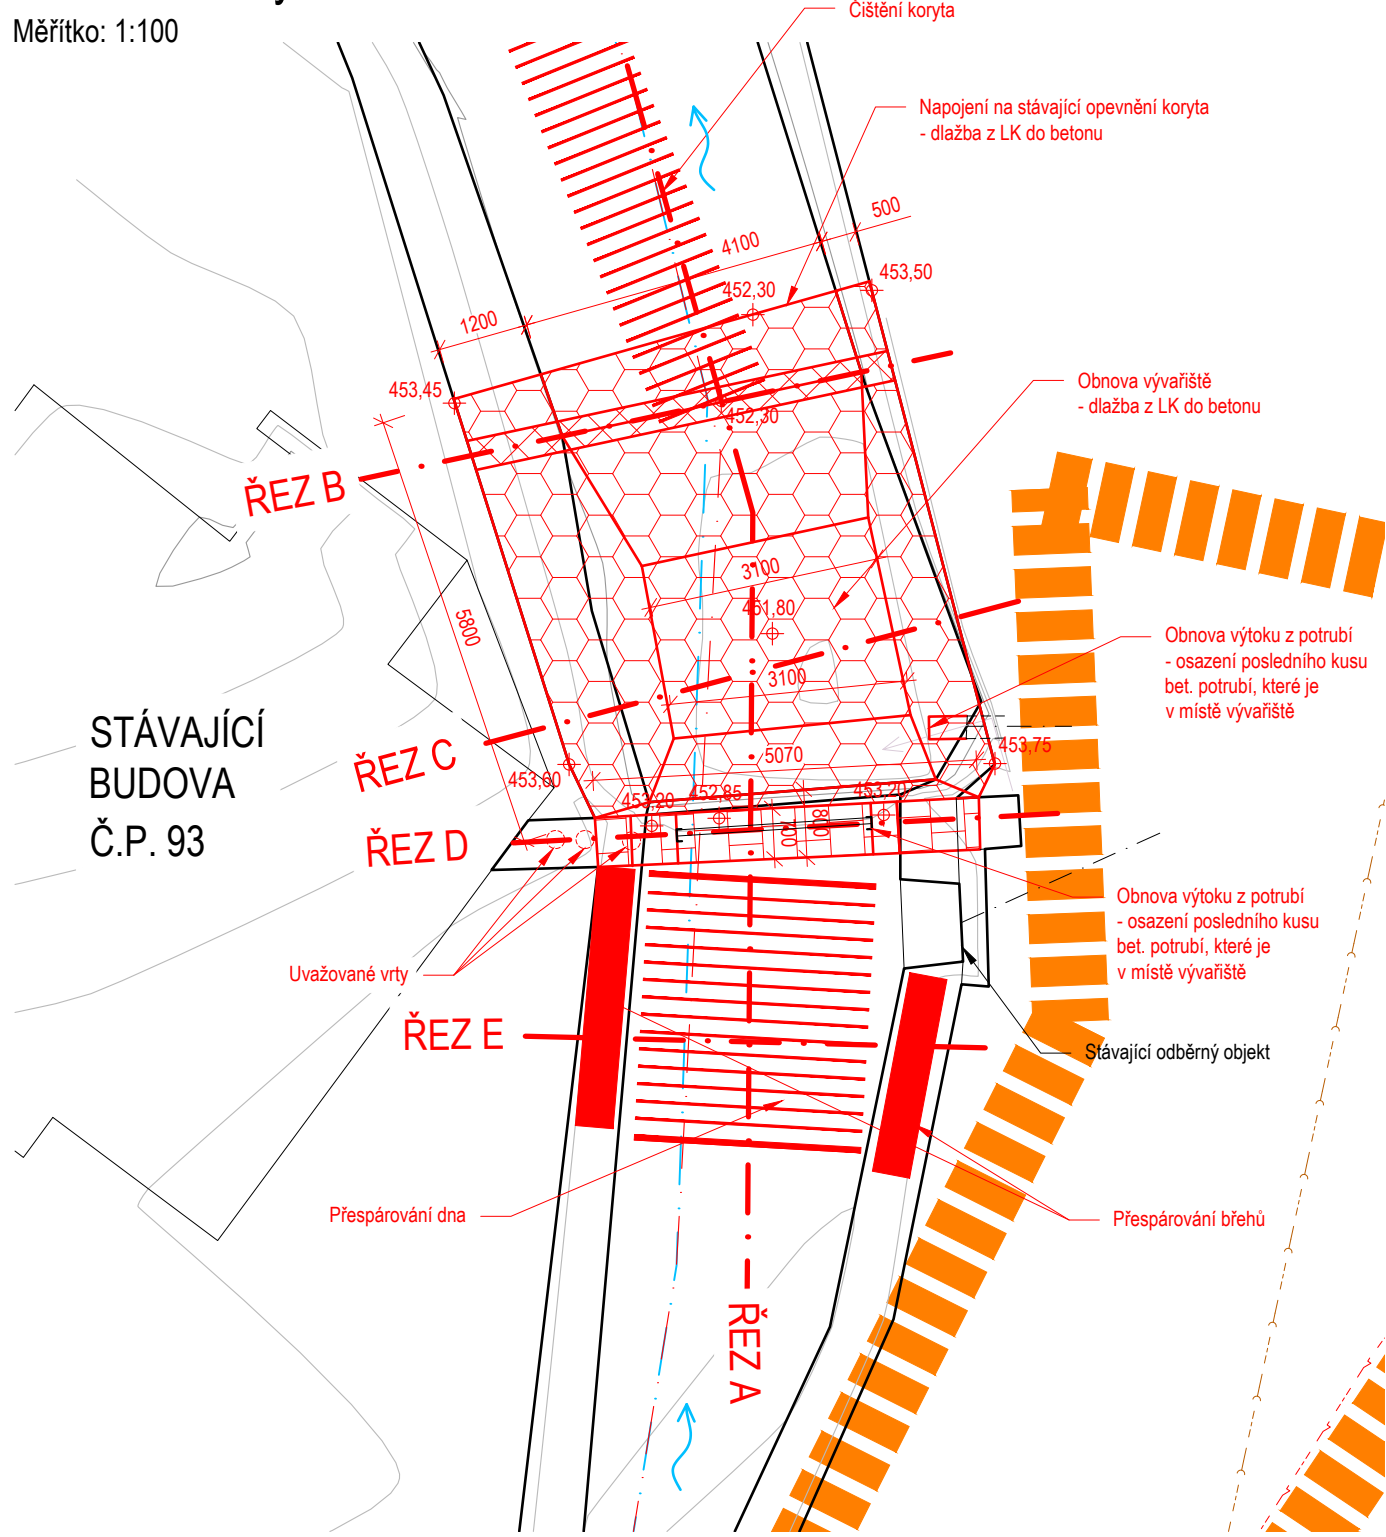

LEGENDA:


- Hrany stávajícího stavu
- Návrh oprav - břehového opevnění
- Návrh oprav - opevnění dna
- Vrstevnice stávajícího stavu po 0,5 m
- Osa stávajících vodních toku

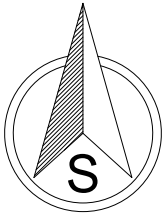

LEGENDA IS:

- Vedení elektřiny
- Vedení kanalizace

Vzorový řez D - ř.km 4,387
Měřítko: 1:50

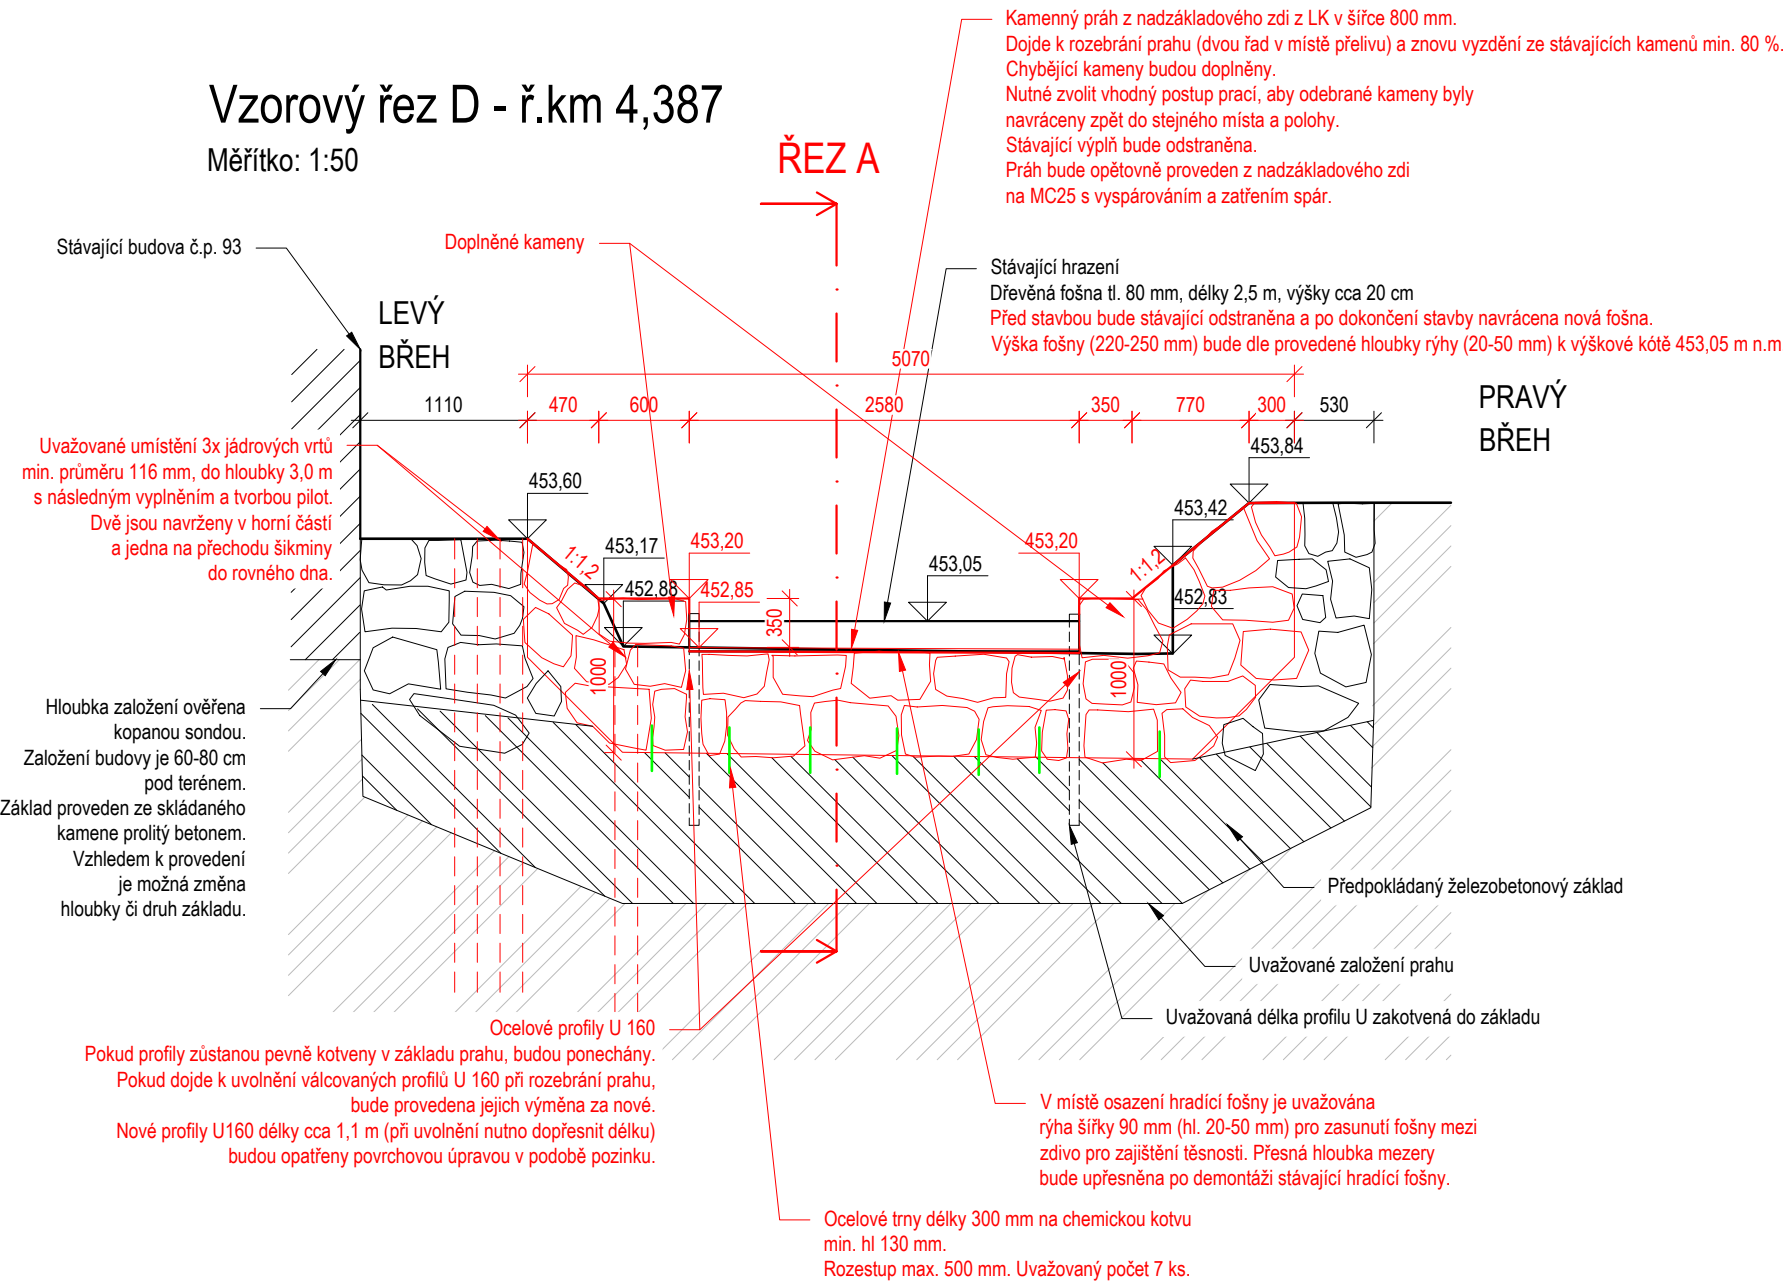

revize	popis	datum	schválil
01			
02			
03			
04			
05			

<div><div>STATING EKO</div></div>				<div>Autorizace:</div> <div></div>					
<div>STATING s.r.o.</div> <div>Jižní 870/2, Slezské Předměstí, 500 03 Hradec Králové</div> <div>provozovna: Kosteletická Lhota 100, 517 41 Kostelec nad Orlicí</div> <div>T: +420 494 321 231, E: statin@stating.cz, W: www.stating.cz</div>									
<div>Investor: Povodí Labe, státní podnik</div>									
<div>Hlavní projektant:</div>		<div>Ing. Jiří Kaplan</div>							
<div>Vypracoval:</div>		<div>Ing. Aleš Hejtmán</div>							
<div>Kontroloval:</div>		<div>Ing. Jiří Kaplan</div>				<div>Paré č.:</div>			
<div>Kraj: Pardubický</div>		<div>K.ú.: Prosetín u Hlinska, Mrákotín u Skutče</div>		<div>Č.zakázky: 061 - 089</div>		<div>Počet A4:</div>		<div>6</div>	
<div>Akce:</div> <div>Mrákotinský potok, Prosetín - Mrákotín, obnova koryta, ř.km 2,200 - 4,750 – zpracování PD</div>						<div>Datum:</div>		<div>8/2025</div>	
<div>Název části:</div> <div>VÝKRESOVÁ ČÁST DOKUMENTACE</div>						<div>Změna:</div>		<div>-</div>	
						<div>Stupeň:</div>		<div>Zjednodušená PD</div>	
						<div>Část:</div>		<div>B</div>	
						<div>Č.přílohy:</div>		<div>B.02.3</div>	
<div>Příloha:</div> <div>VÝKRES ROZDĚLOVACÍHO OBJEKTU NA Ř.KM 4,387 - SO 02 MRÁKOTÍN</div>						<div>Měřítko:</div>		<div>1:100, 50</div>	