


# PŮDORYS STŘECHY

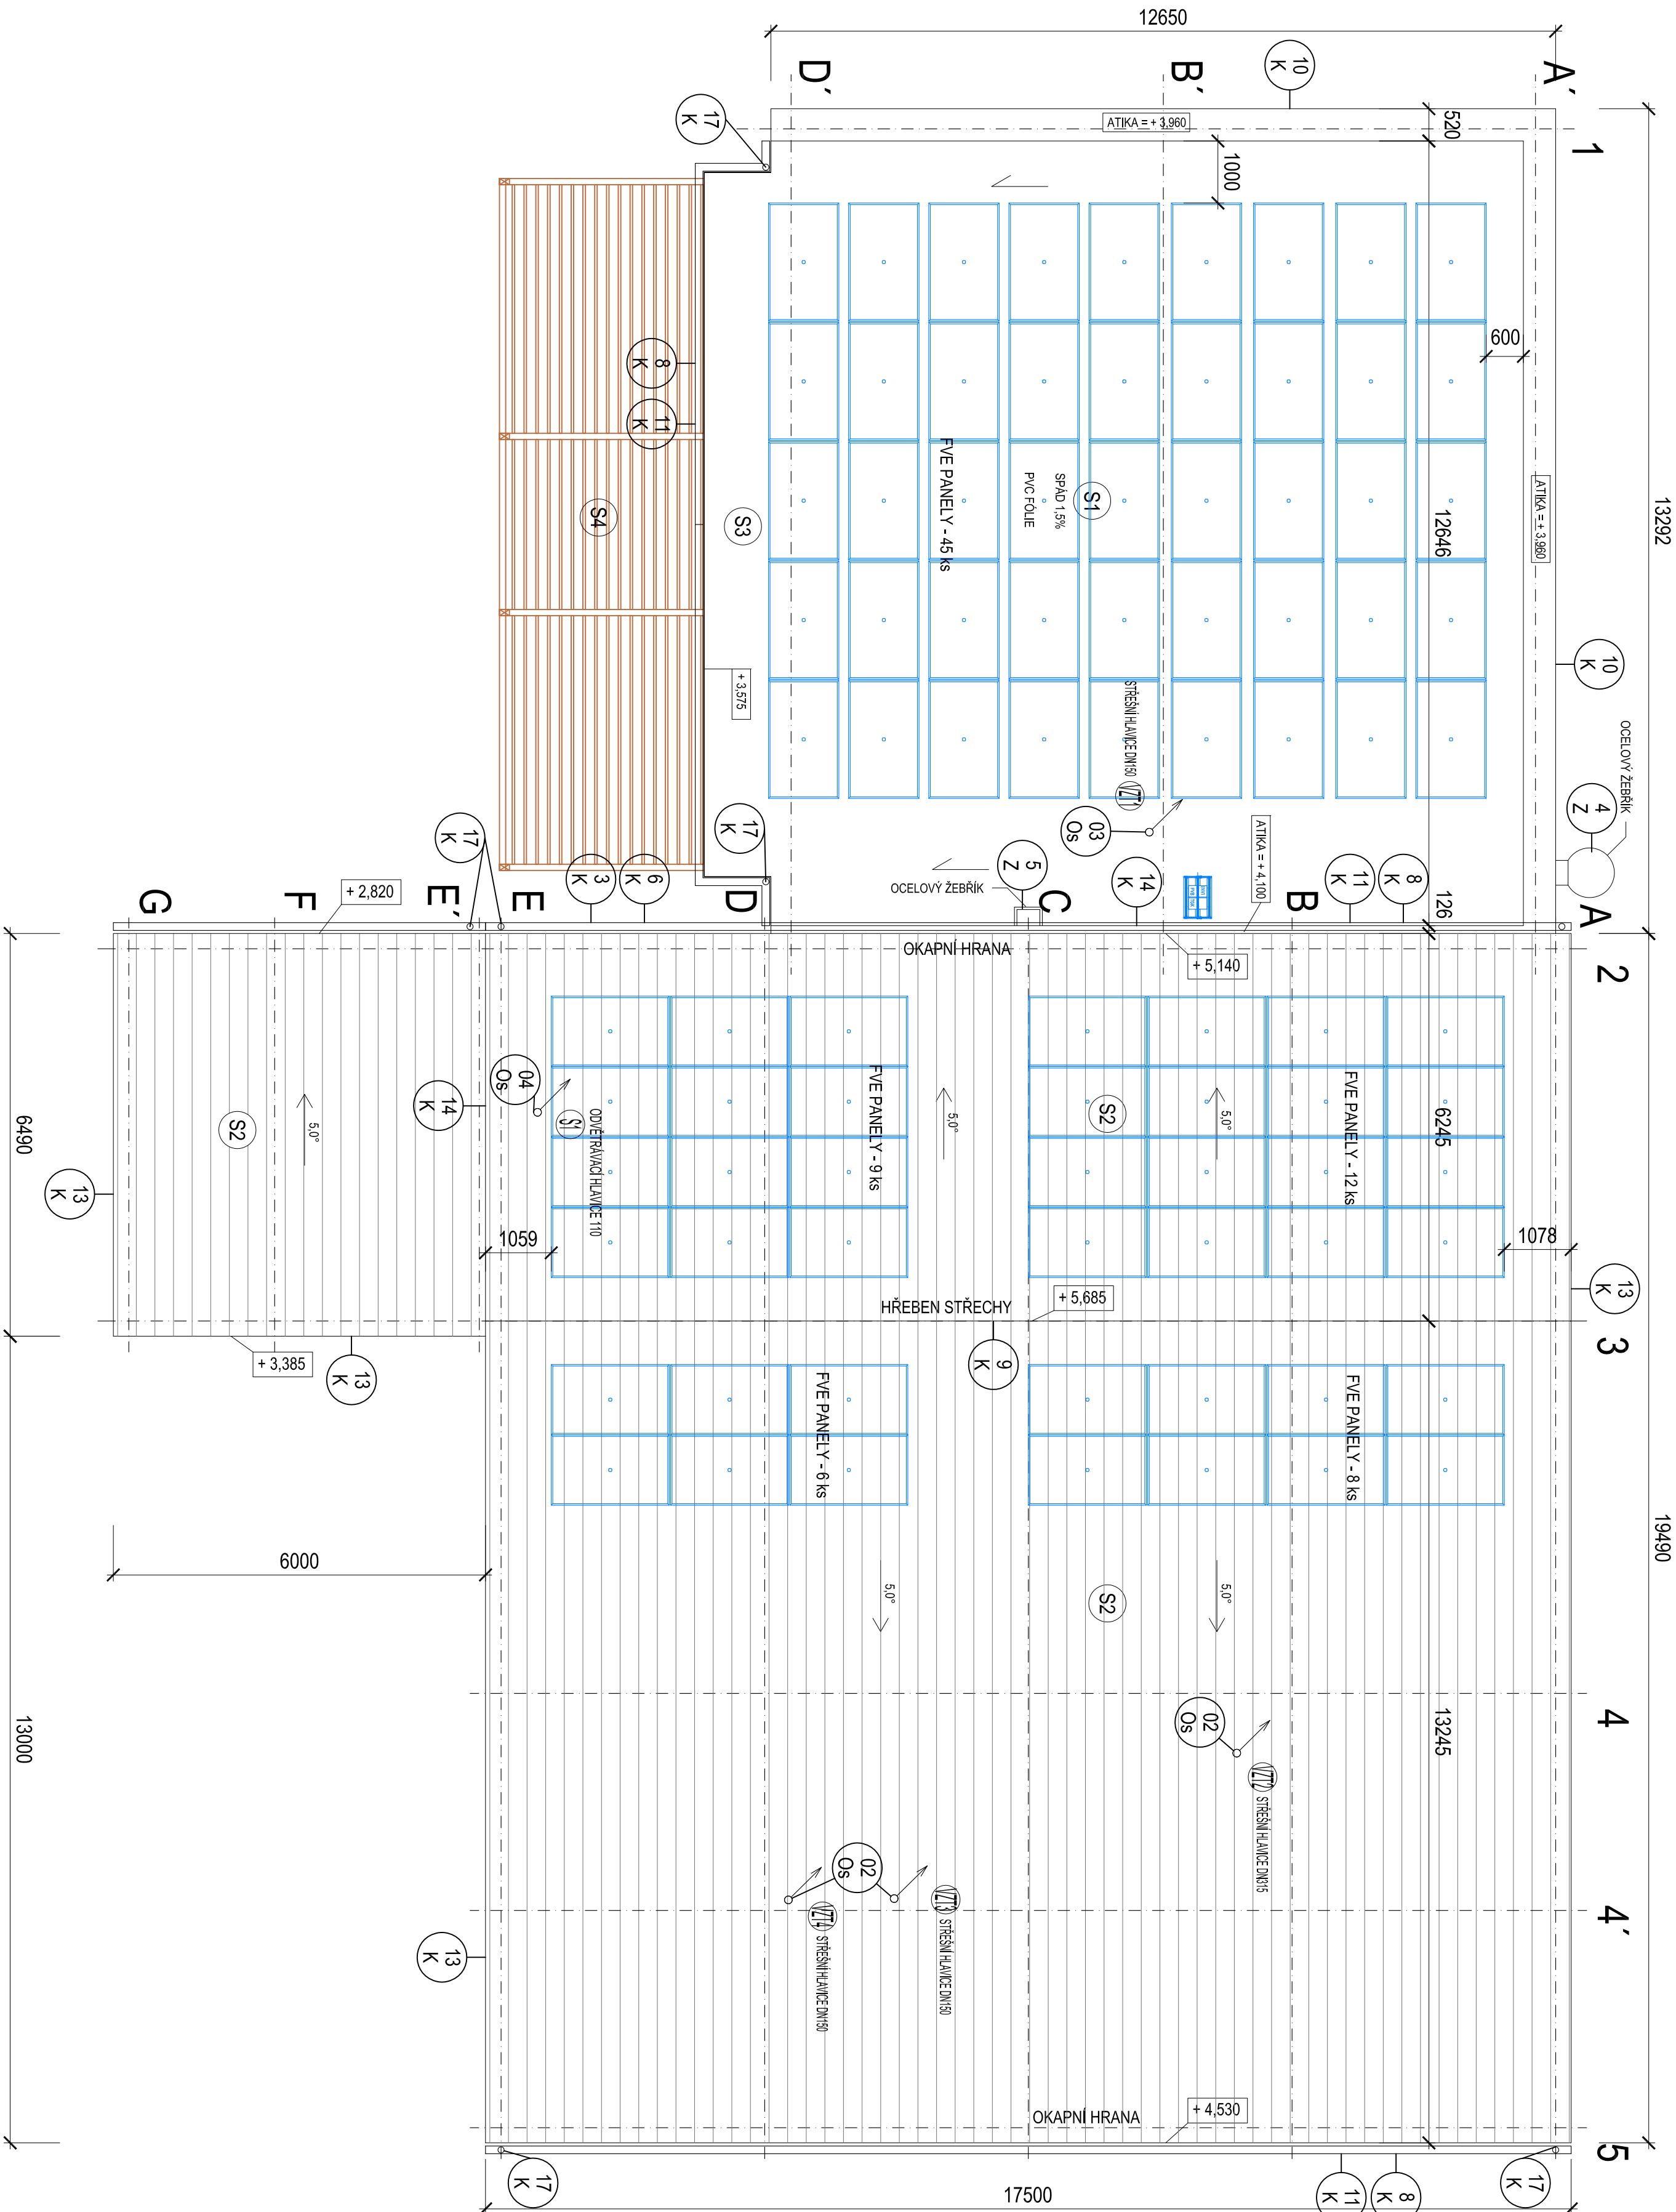

**S1**  
PŘÍPRAVA PRO FIVE - STŘEŠNÍ PLAŠT Broof i3  
FÓLIOVÁ HYDROIZOLACE PVC-P tl. 1,8 mm - mechanicky kotvená

SEPARAČNÍ VĚZ ZA ŠKOLÁKOVÉ TEXTILIE 120 g/m<sup>2</sup>  
 ŠPACOVÉ KLAVY EPS 100 S 40 - 240 mm  
 TĚLILNÁ IZOLACE - POLYSTYRENOVÉ DESKY PĚNĚMISTO 50/50, 1,80 mm  
 TĚLILNÁ IZOLACE - POLYSTYRENOVÉ DESKY EPS 100 S 1,120 mm  
 PAROTNÍ ZÁMĚNA IZOLACE - SBS MODIFIKOVANÝ ASFALTOVÝ PÁSLÍ 4 mm - tlumivá vlnová  
 ASFALTOVÝ NÁTER - PENETRACE PODLAHU  
 STŘEŠNÍ KONSTRUKCE - PŘEABROUVANÝ STŘEŠ - PANELE ŠPACHOLÍ 1,200 mm  
 PODKROVNÝ PODHLEB

**S2**

**PŘÍPRAVA PRO FIVE**  
**SENDVIČOVÉ PANELY S VÝPLNÍ IPR II, 140 mm**  
- požadavek na střešní plášť Broof 13  
**VAZNÍKY Z TENKOSTĚNNÝCH PROFILŮ "Z"**  
**NOSNÁ OCELOVÁ KONSTRUKCE PŘÍSTŘEŠKU**


**S3**  
FÓLIOVÁ HYDROIZOLACE PVC-P tl. 1,8 mm - mechanicky kolovaná - STŘEŠNÍ PLAŠŤ Broof 13  
SEPARAČNÍ VRSTVA ZE SKLOVÁKNITÉ TEXTILIE 120 g/m<sup>2</sup>

ŠPAČOVÁ KLIMAT EPS 100 s 40 - 240 mm  
 TEPĽANÁ POZLAČE - POLYSTYRENOVÉ DESKY PERIMETER SD 150 II, 80 mm  
 TEPĽANÁ POZLAČE - POLYSTYRENOVÉ DESKY EPS 100 s II, 120 mm  
 PAROTNÁ ZÁKLADA POZLAČE - SIS KOMPOZITOVANÝ ASFALTOVÝ PAS II, 4 mm - nitrilová vložka  
 ASFALTOVÝ MATERIÁL - PENETRAČNÉ POKRYTIE  
 STROPNÁ KONŠTRUKCIA - PREFABRIKOVANÝ STROP - PÁNEĽ SPOLU II, 200 mm  
 TEPĽANÁ POZLAČE - POLYSTYRENOVÉ DESKY EPS 100 s II, 120 mm  
 STAVENÝ MIETEL - PERIMETRA + PENETRAČNÉ  
 STERNOVÝSTAVIA VNÚŠNÁ STERNOVÝSTAVIA OMLIATA

**DŘEVĚNÁ KONSTRUKCE PERGO**  
- dřevěná výplň prkny 40/100 mm

**FIVE POUZE JAKO PŘÍPRAVA PRO BUDOUCÍ OSAZENÍ - NENÍ SOUČÁSTÍ STAVBY**

### Specifikace FVE - Povodí Labe Turnov

ZODP. PROJEKTANT :	Ing. Radek Vondra
KRESLIL :	Ing. Radek Vondra
INVESTOR :	Povodí Lábe, státní podnik, Hradec Králové, Vlna Vepředého 95/18
MÍSTO :	k.ú. Pardubice, areál Povodí Lábe
ODDĚL :	SO.02 - D.1.1, Architektonicko stavební řešení
<div style="text-align: center;">  <p><b>PRIDOS</b></p> <p>Na Polesce 648, Hradec Králové 11  tel./fax.: 49553007, 005132 07 245  e-mail: pridos@pridos.cz</p> </div>	
<b>AKCE : POVOĐNÝ DVŮR PARDUBICE, MODERNIZACE AREÁLU  VĚTŠEPA - DOKUMENTACE PRO PROVEDENÍ STAVBY</b>	
PŮDORYS STŘECHY	DÁTUM : 03/2025 STUPEŇ : DPS MĚŘÍTKO : 1:75
02.5	